


PLANTA BAIXA
escala 1:75


QUADRO DE ABERTURAS

JANELAS				
CODIGO	LARGURA	ALTURA	ESPECIFICACOES	QUANTIDADE
J1	2,00	0,50	VERO - 100 - 100	04
JE			JANELA EXISTENTE	

PORTAS				
CODIGO	LARGURA	ALTURA	ESPECIFICACOES	QUANTIDADE
P1	0,60	1,90	PORTA EM ALUMINIO ABRIR 1 FOLHA	10
P2	0,90	1,90	PORTA EM ALUMINIO ABRIR 1 FOLHA	02
PE			PORTA EXISTENTE	

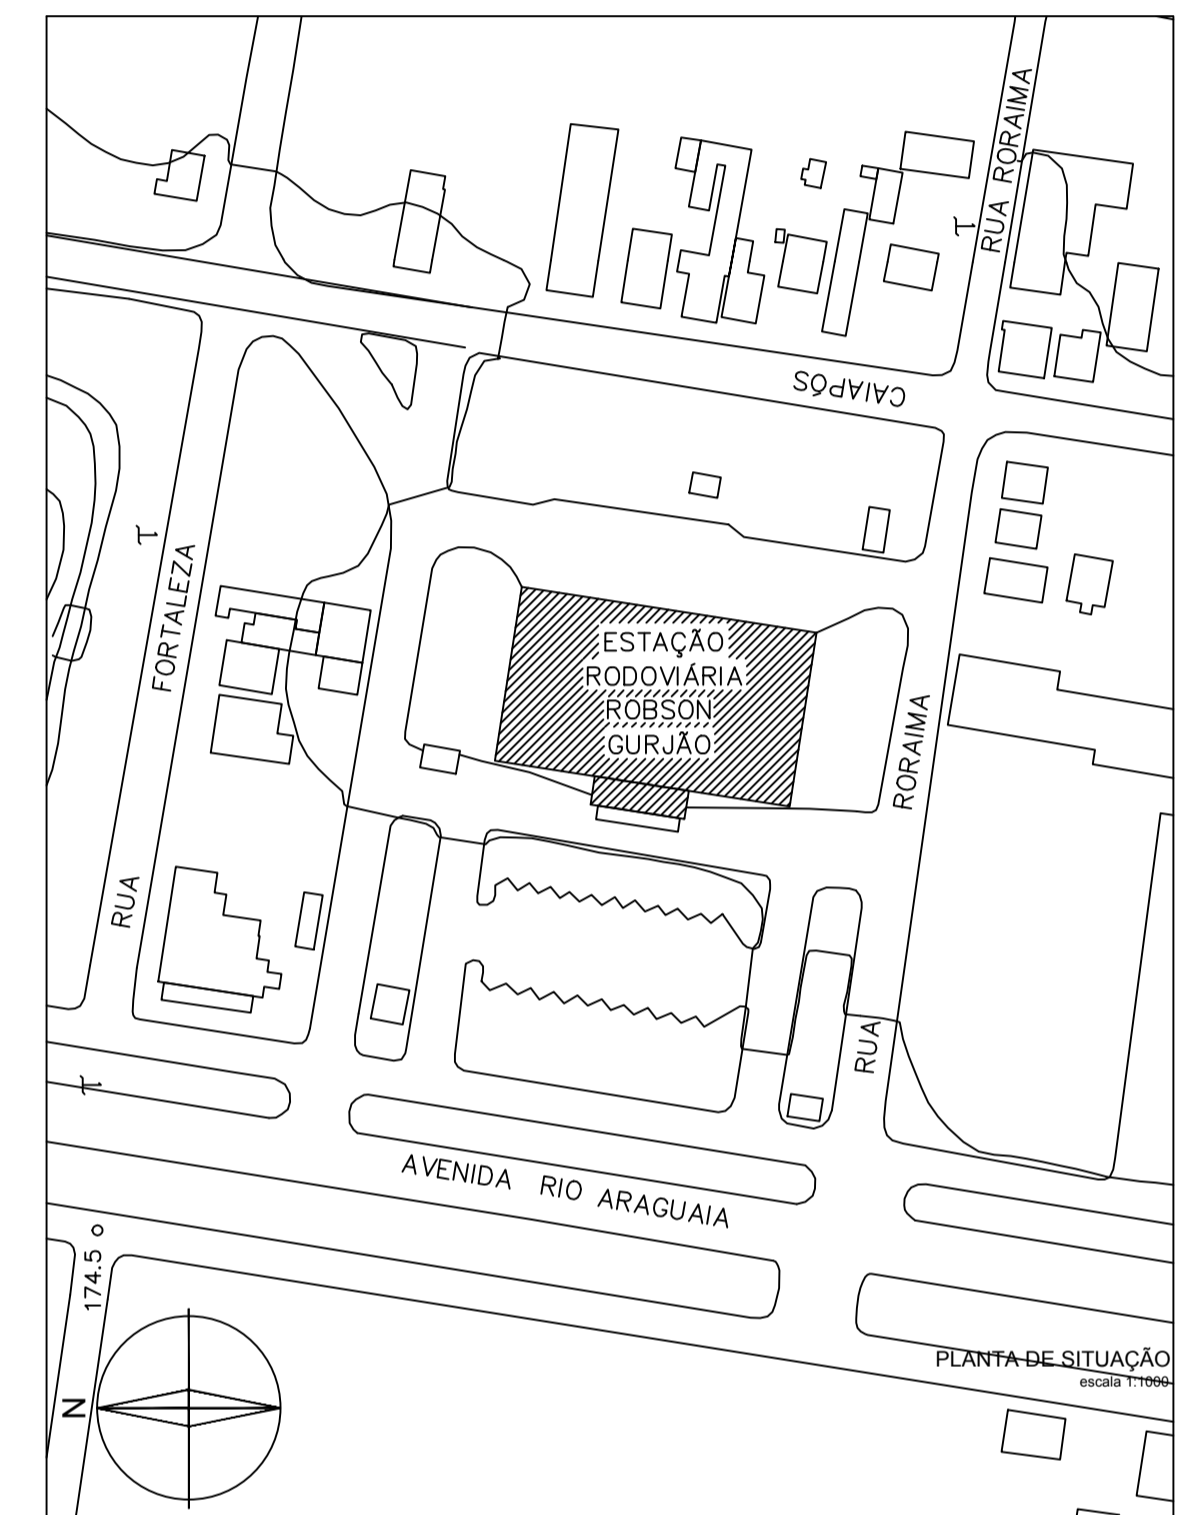

PLANTA DE SITUACAO
escala 1:1000

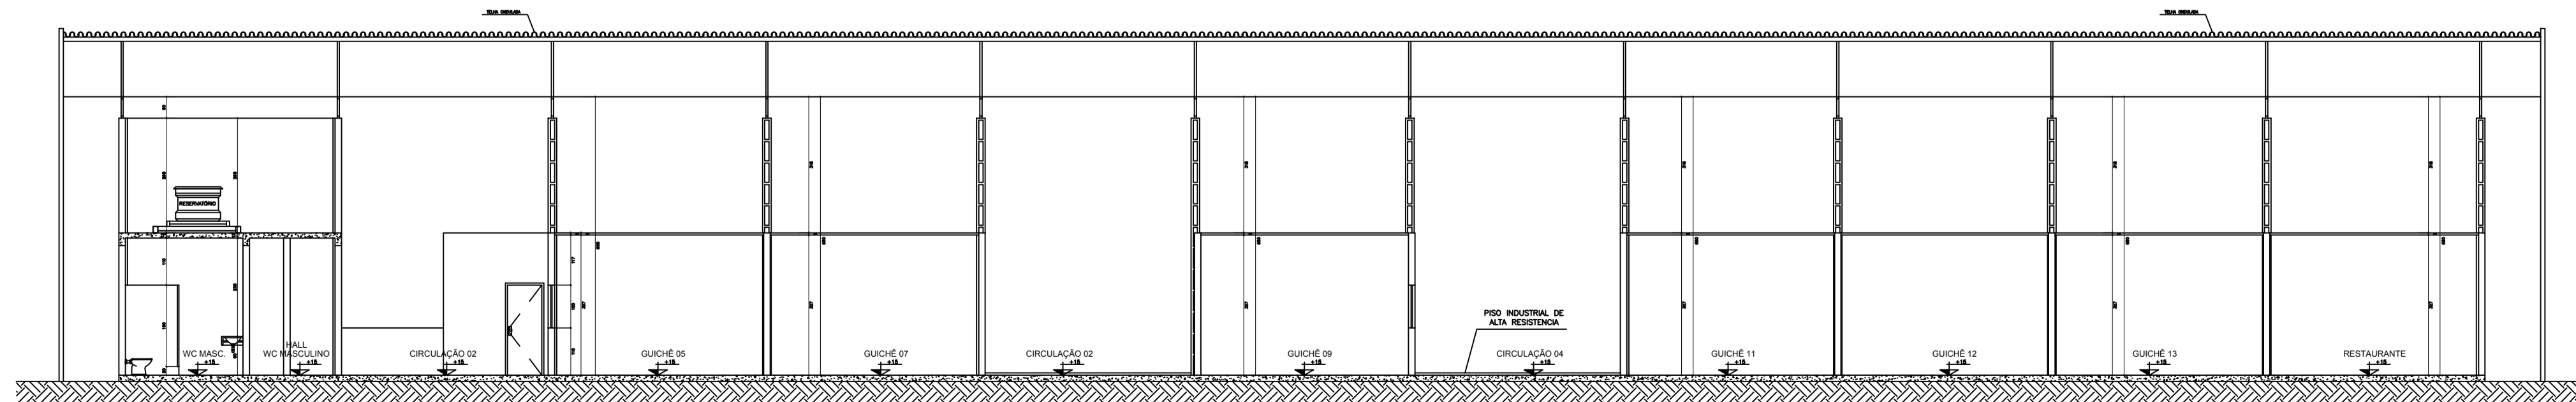

CORTE CC
escala 1:15

PROJETO ARQUITETÔNICO (REFORMA)

AVENIDA ARAGUAIA - TERMINAL RODOVIÁRIO, S/N, CONCEIÇÃO DO ARAGUAIA - PA

Proprietário: PREFEITURA MUNICIPAL DE CONCEIÇÃO DO ARAGUAIA CNPJ: 06.070.404/0001-75

Arquiteto: _____

Responsável Técnico: _____

PLANTA BAIXA
QUADRO DE ABERTURAS
PLANTA DE SITUACAO

ÁREA COBERTA:..... 2.333,43m²

01/03

DATA: _____

LJ: _____

NOVEMBRO 2017 Indicado

PREFEITURA