



CORTE BB  
escala 1:75

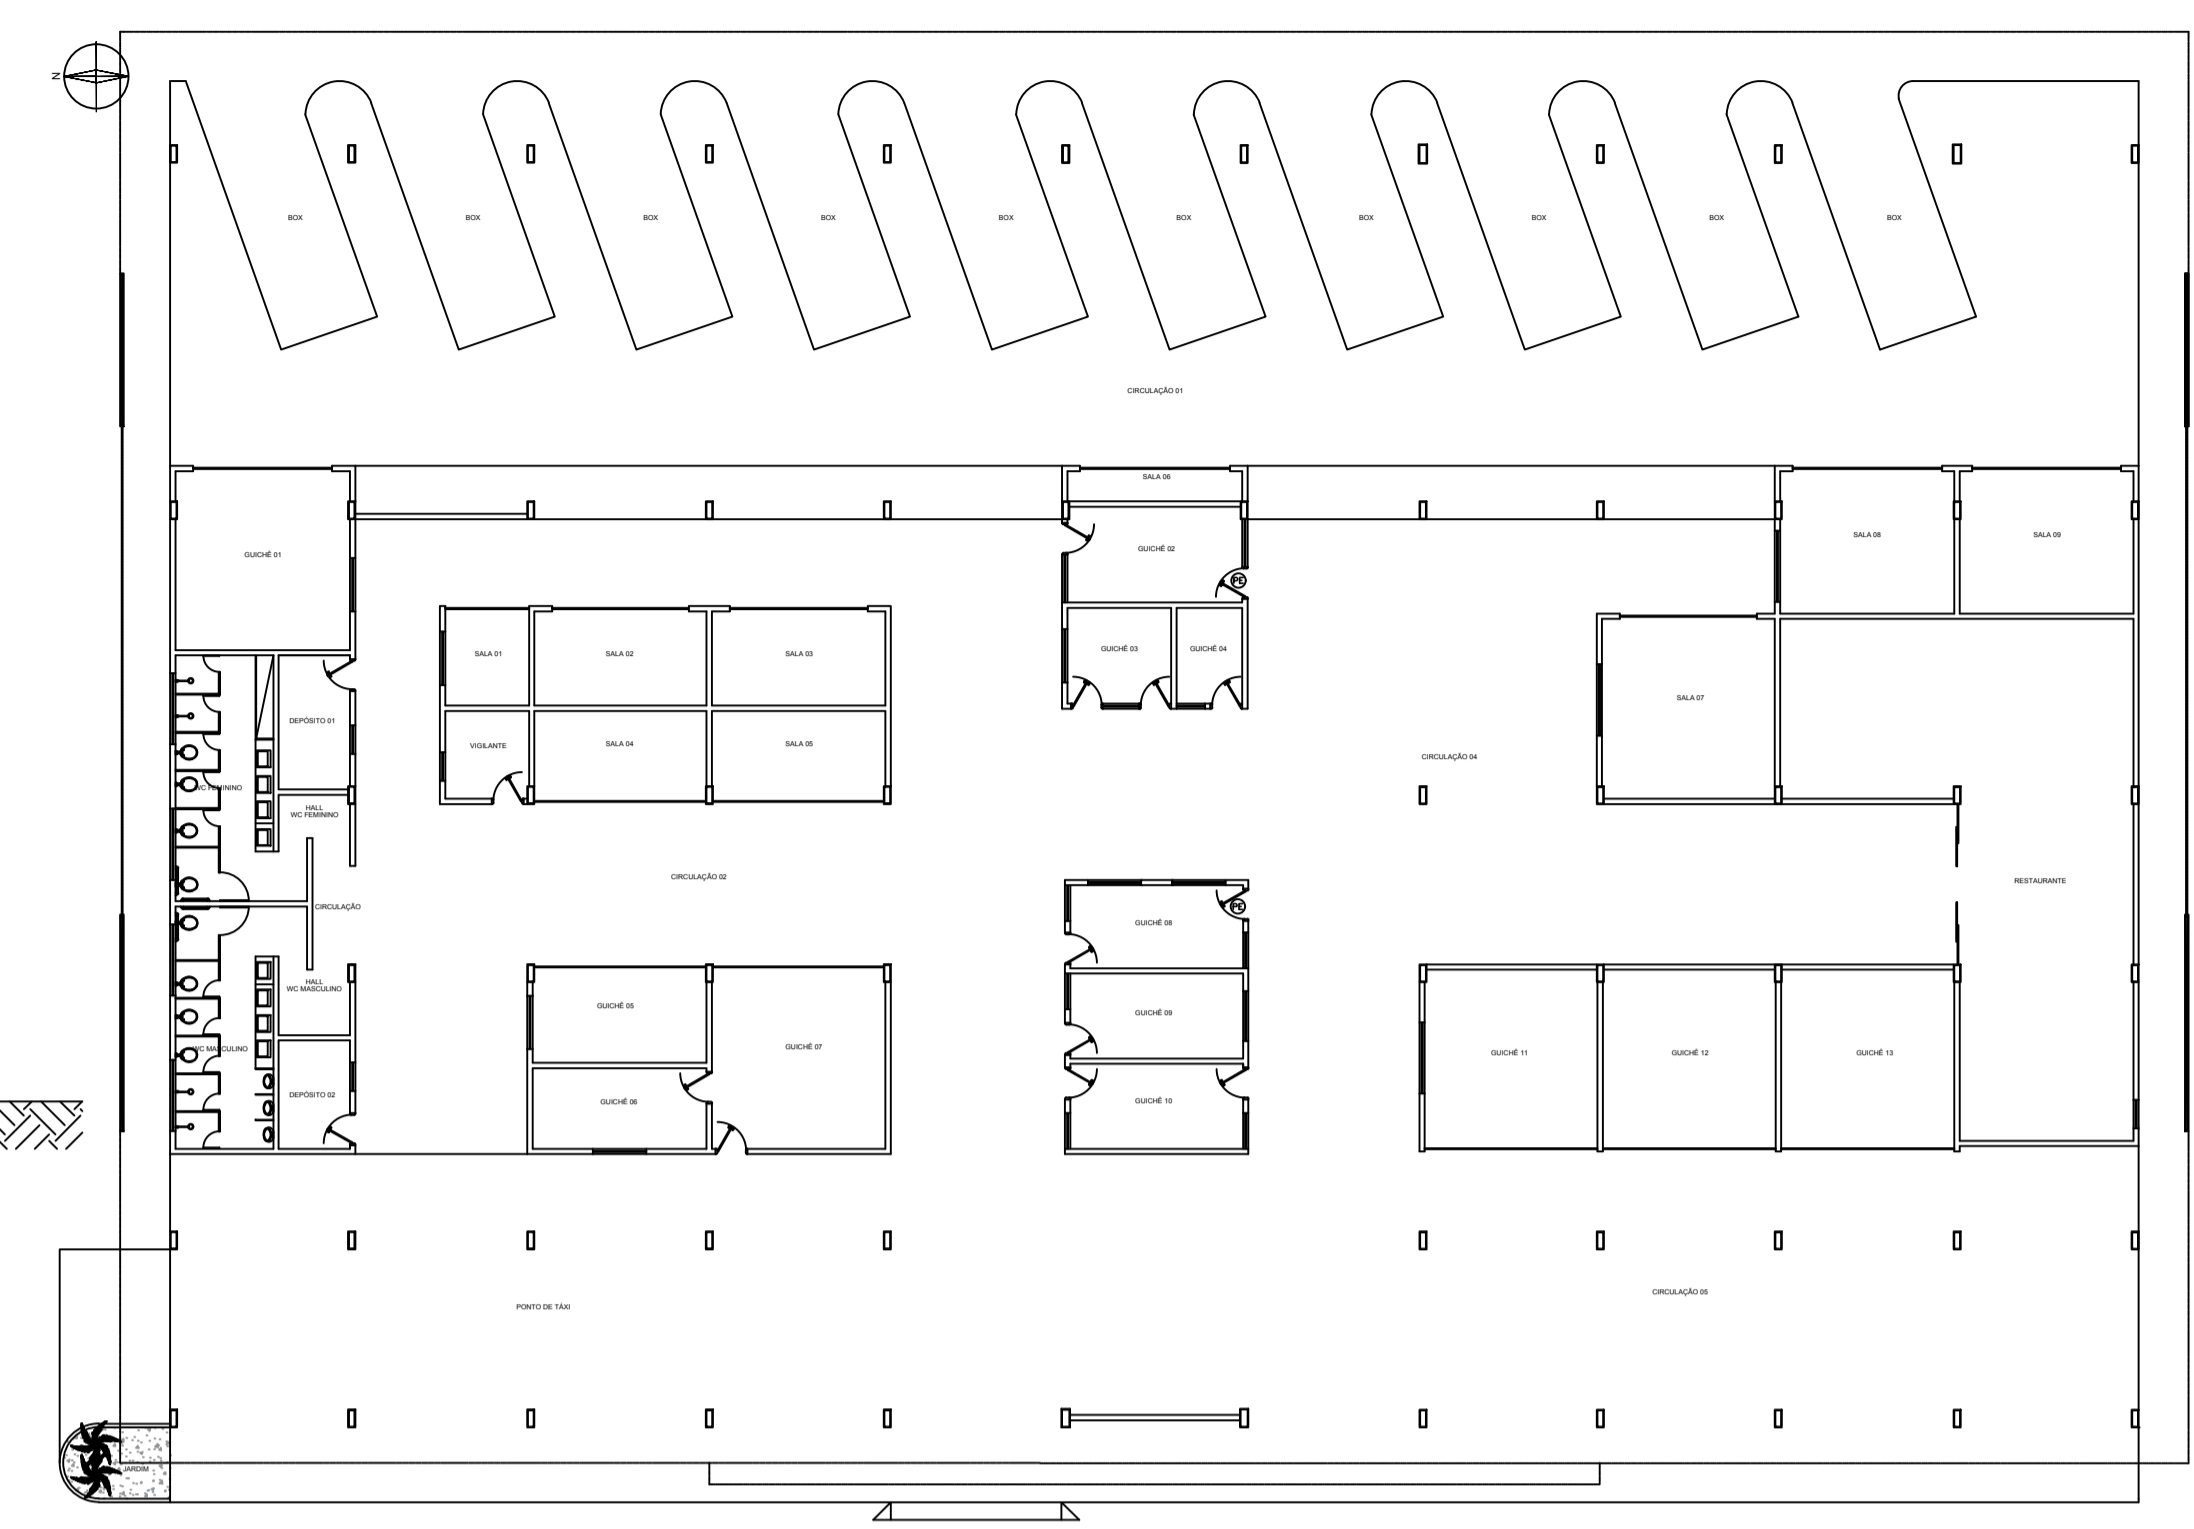


PLANTA BAIXA (DEMOLIR - CONSTRUIR)  
escala 1:200

- LEGENDA
- ▬ PAREDE A PERMANECER
  - ▬ PAREDE A DEMOLIR
  - ▬ PAREDE A CONSTRUIR

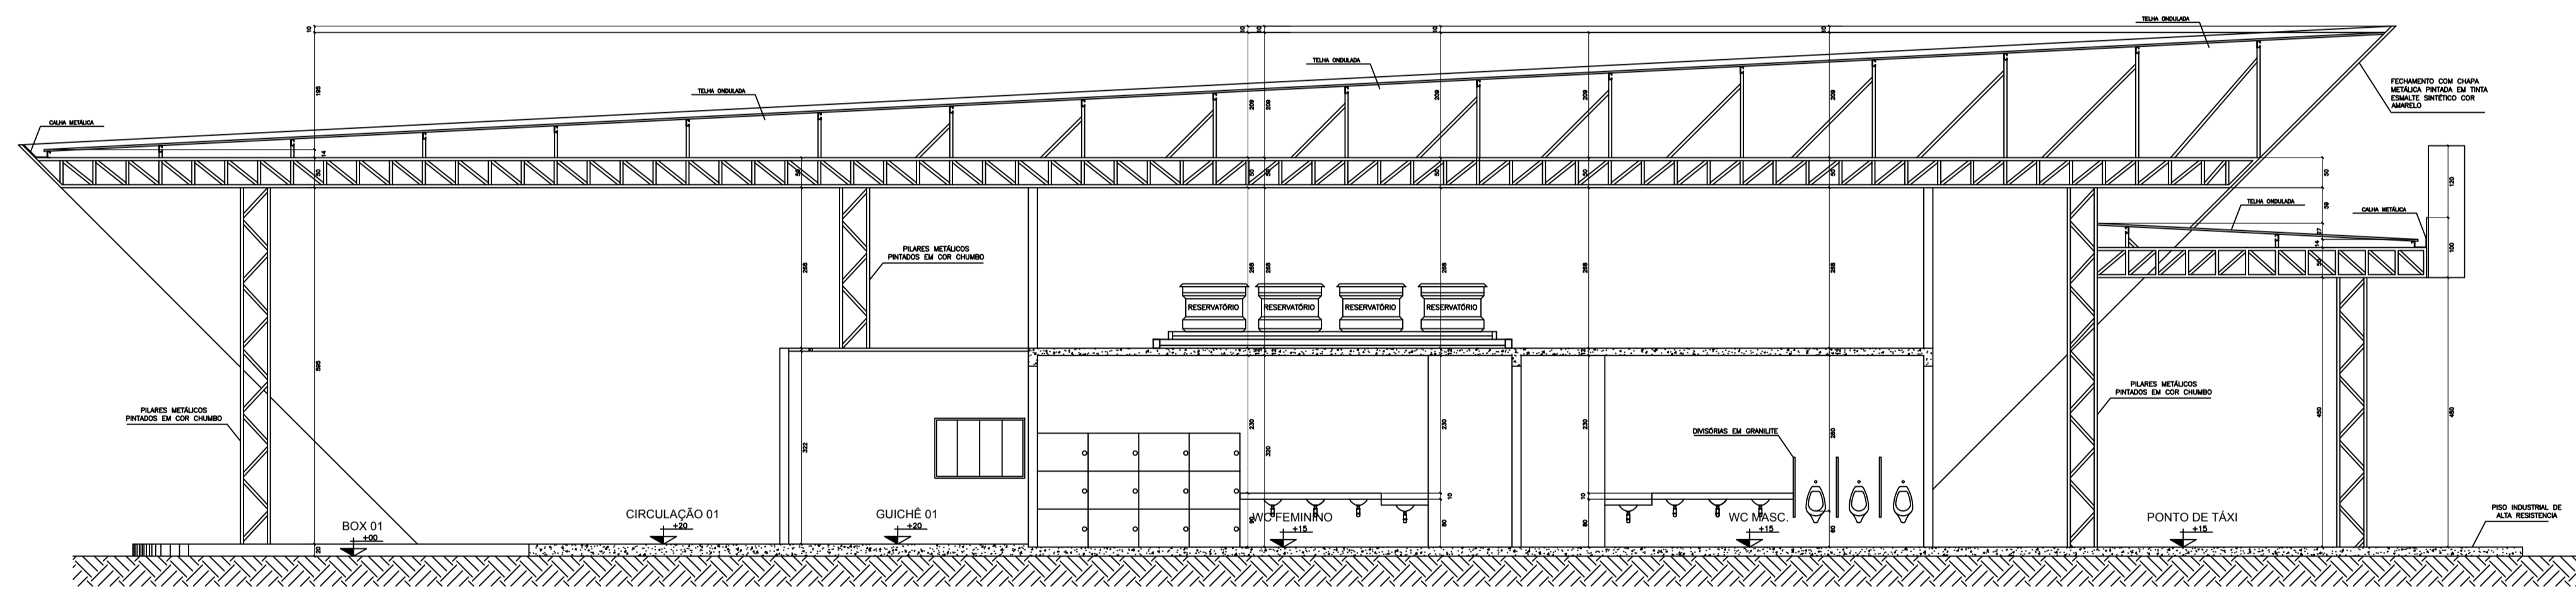

CORTE AA  
escala 1:75

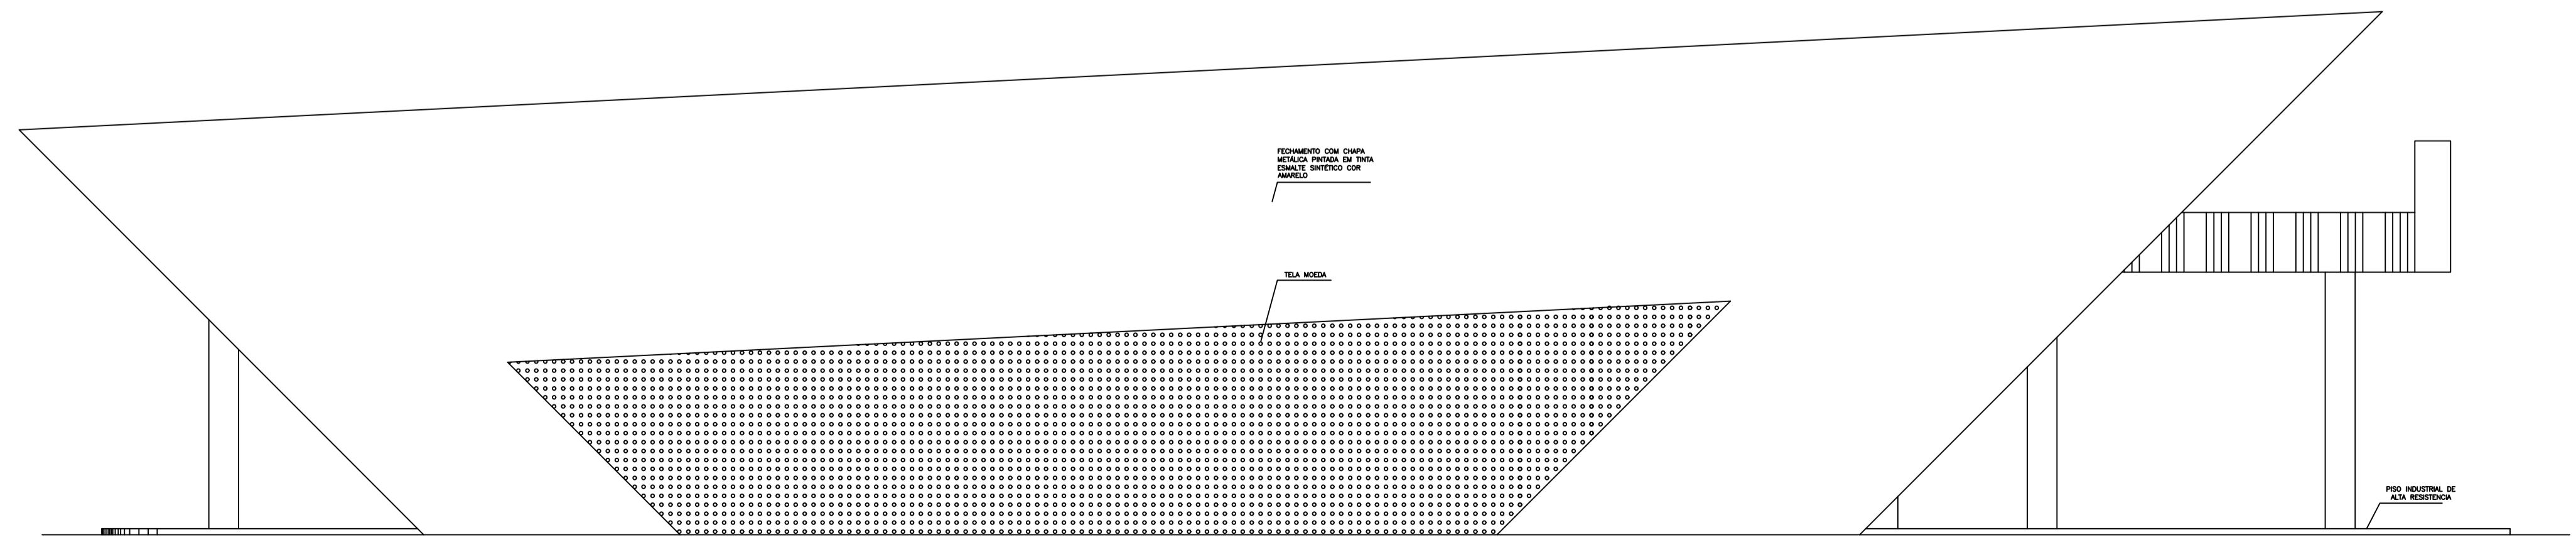

FACHADA NORTE  
escala 1:75

## PROJETO ARQUITETÔNICO (REFORMA)

AVENIDA ARAGUAIA, TERMINAL RODOÁRIO, S/N, CONCEIÇÃO DO ARAGUAIA - PA

Proprietário (a): PREFEITURA MUNICIPAL DE CONCEIÇÃO DO ARAGUAIA CNPJ:05.070.404/0001-75

Autor do Projeto:

Responsável Técnico:

CONTÉUDO: CORTE BB CORTE AA FACHADA NORTE DEMOLIR-CONSTRUIR	ÁREA: ÁREA COBERTA:.....2.333,43m2	FOLHA: <b>02/03</b>
DESENHO: LJ	DATA: NOVEMBRO 2017	ESCALA: Indicada

PREFEITURA