


DETALHE ALAMBRADO

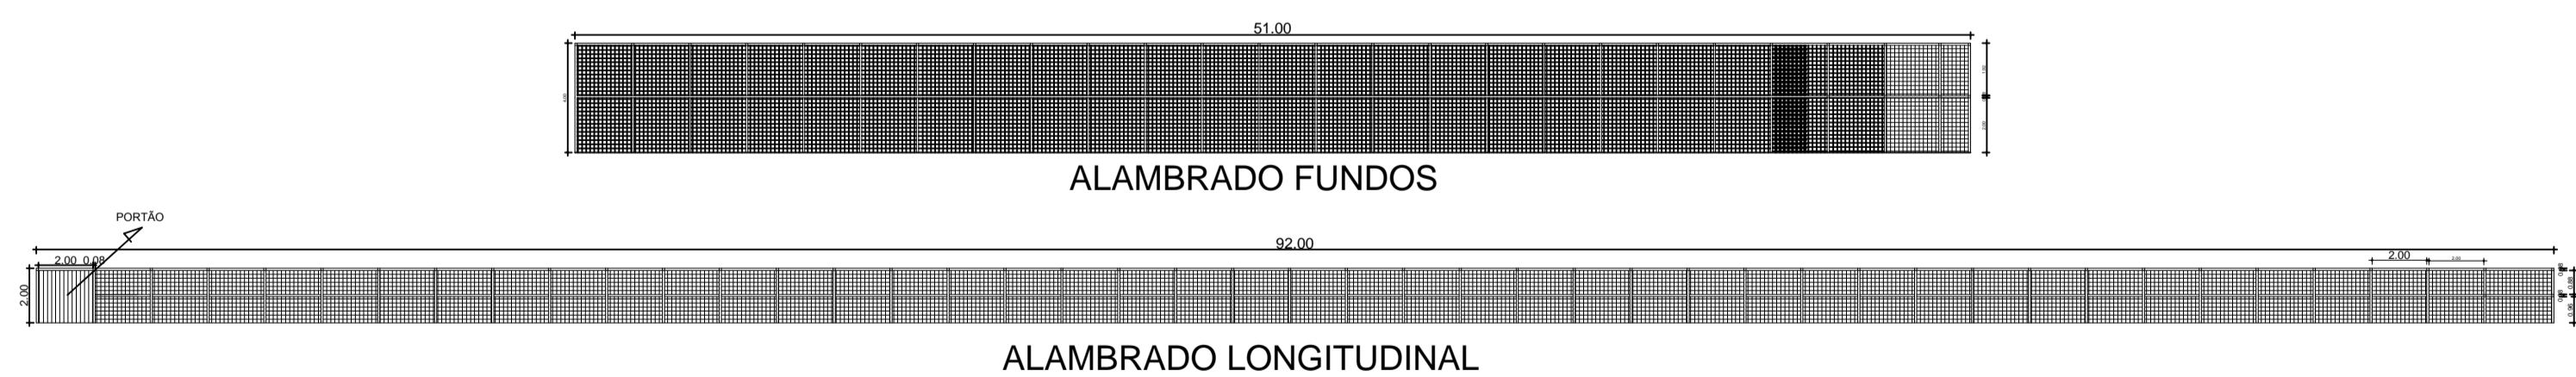

PLANTA BAIXA/LOCAÇÃO

PREF MUN CONCEIÇÃO DO ARAGUAIA			
REFORMA DE CAMPO DE FUTEBOL			
ENDEREÇO: VILA JONCON			
MUNICÍPIO - UF: CONCEIÇÃO DO ARAGUAIA			
PROPRIETÁRIO: PREFEITURA MUNICIPAL DE CONCEIÇÃO DO ARAGUAIA			
AUTORES DO PROJETO: ENG CIVIL JONAS LIMA NERYTS			
RESPONSÁVEL TÉCNICO:			
RESP. TÉCNICO		CREA	
PREFEITURA		CREA	
		RA	
PROJETO EXECUTIVO			
arquitetura			
DESCRIÇÃO		arq	
ÁREA DO TERRENO: 6.808,00	REVISÃO	ESCALA: 1:100	PRANCHA: 01/01
ÁREA CONSTRUÍDA: 3.870,0 m ²	DATA EMISSÃO: SET/2018		
DESENHO			