



PLANTA BAIXA
escala 1:50

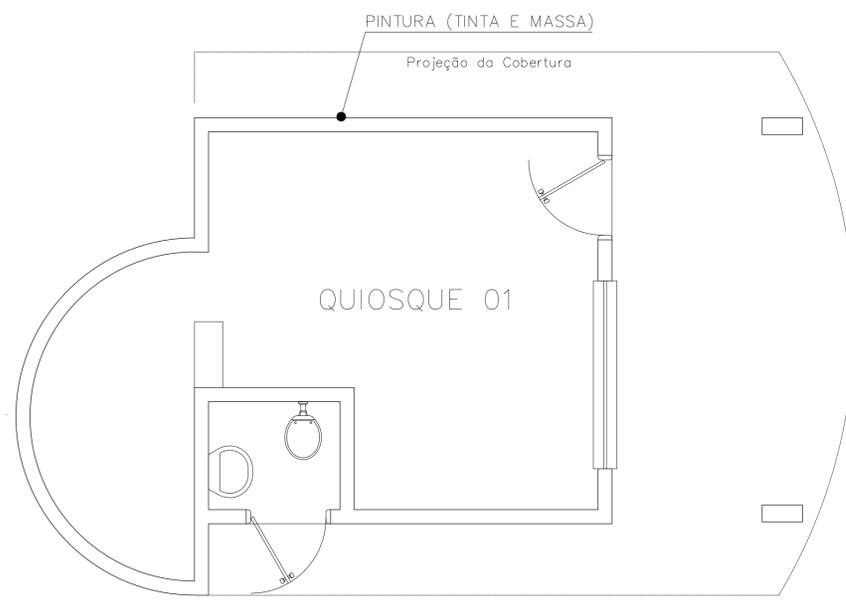


PLANTA BAIXA
escala 1:50

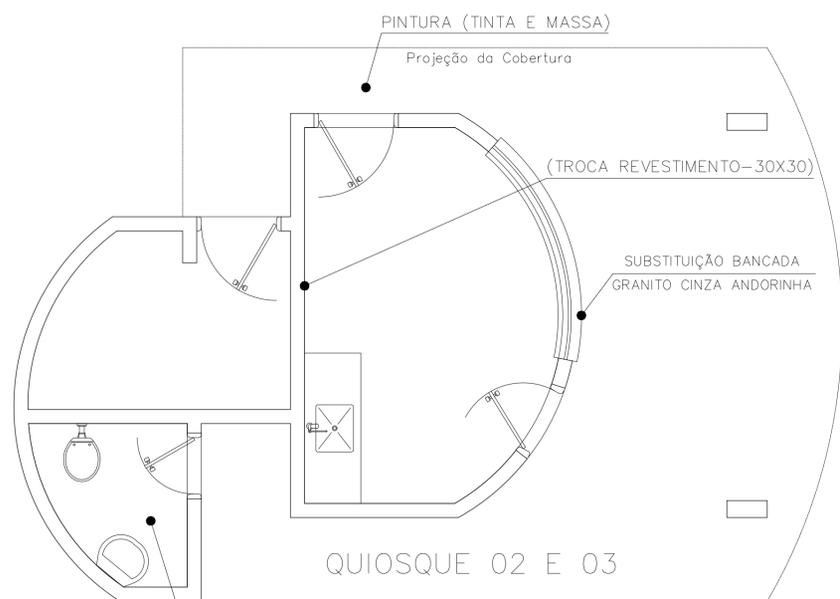


PLANTA BAIXA
escala 1:50


OBELISCO

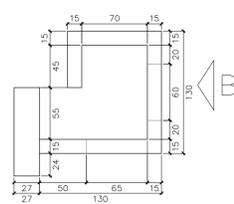

PLANTA BAIXA
escala 1:50

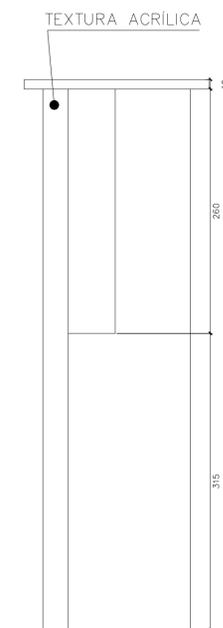

VISTA A
escala 1:50

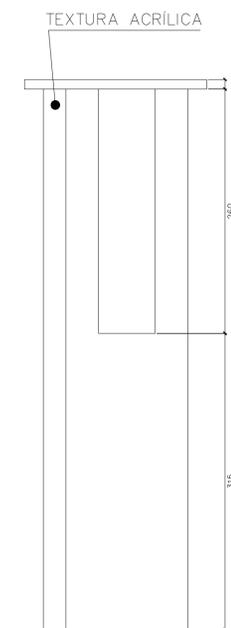

VISTA B
escala 1:50

PROJETO ARQUITETÔNICO (PRAÇA DA BIBLIA)

Proprietário (a): PREFEITURA MUNICIPAL DE CONCEIÇÃO DO ARAGUAIA - PA

Autor do Projeto:

Responsável Técnico:

CONTEÚDO: PLANTAS BAIXA	ÁREAS: ÁREA TOTAL:.....5325m2	PRANCHA: 03/03
DESENHO: LJ	DATA: NOVEMBRO/2017	ESCALA: Indicada

PREFEITURA