



8/9

10/11

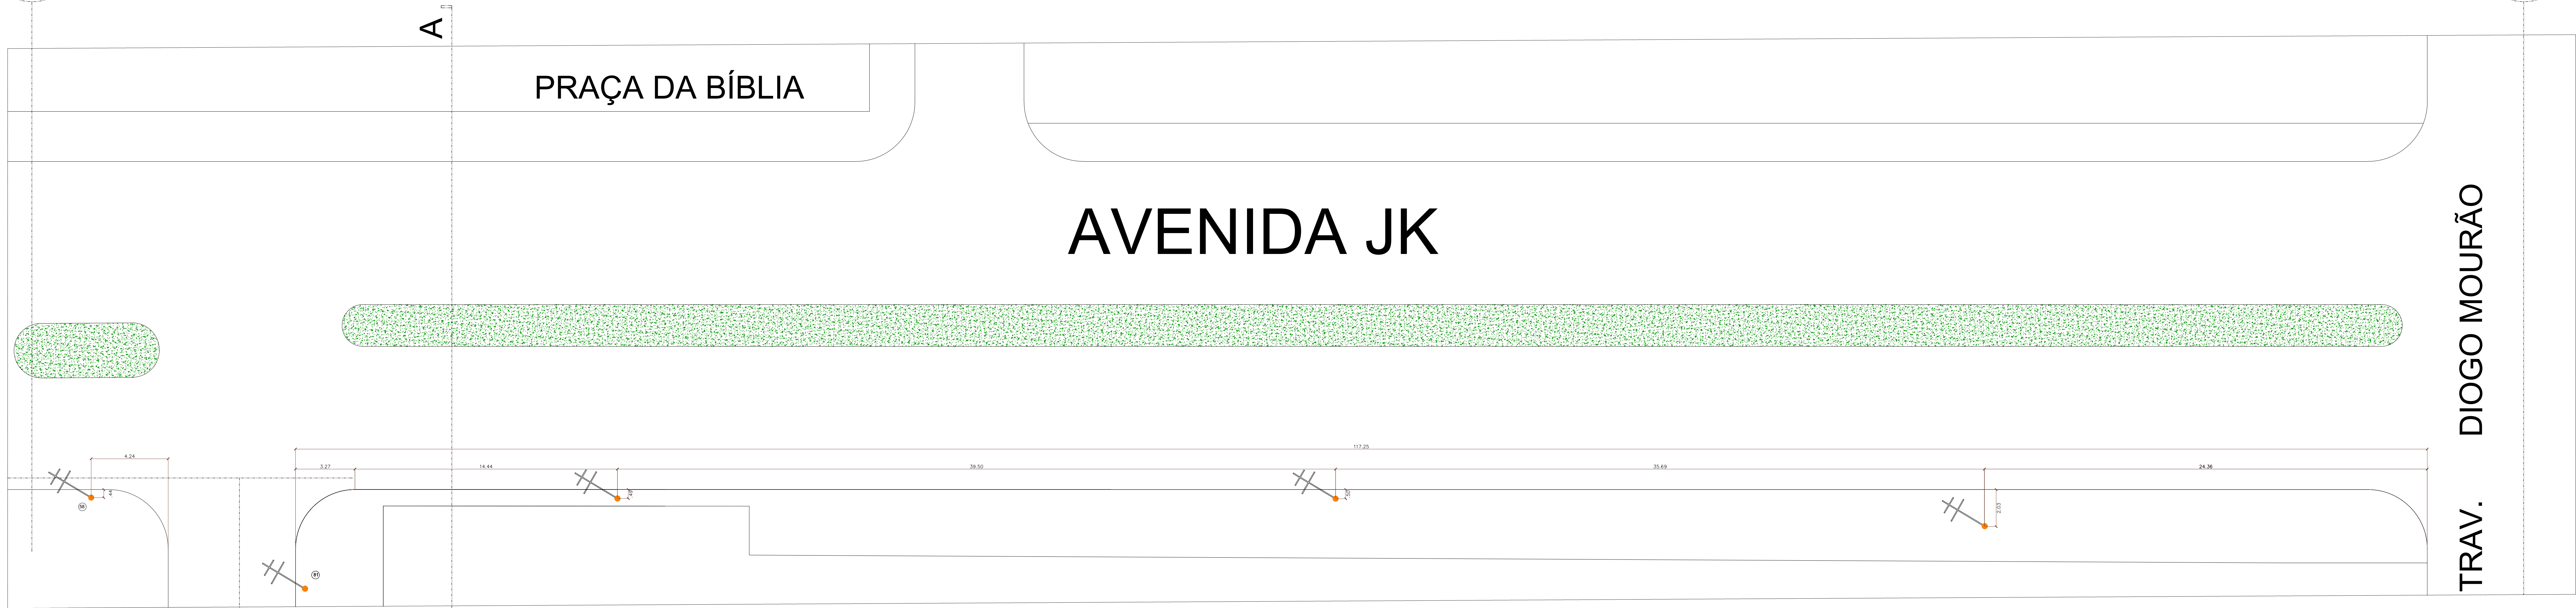

PLANTA BAIXA - SITUAÇÃO EXISTENTE  
escala 1:125

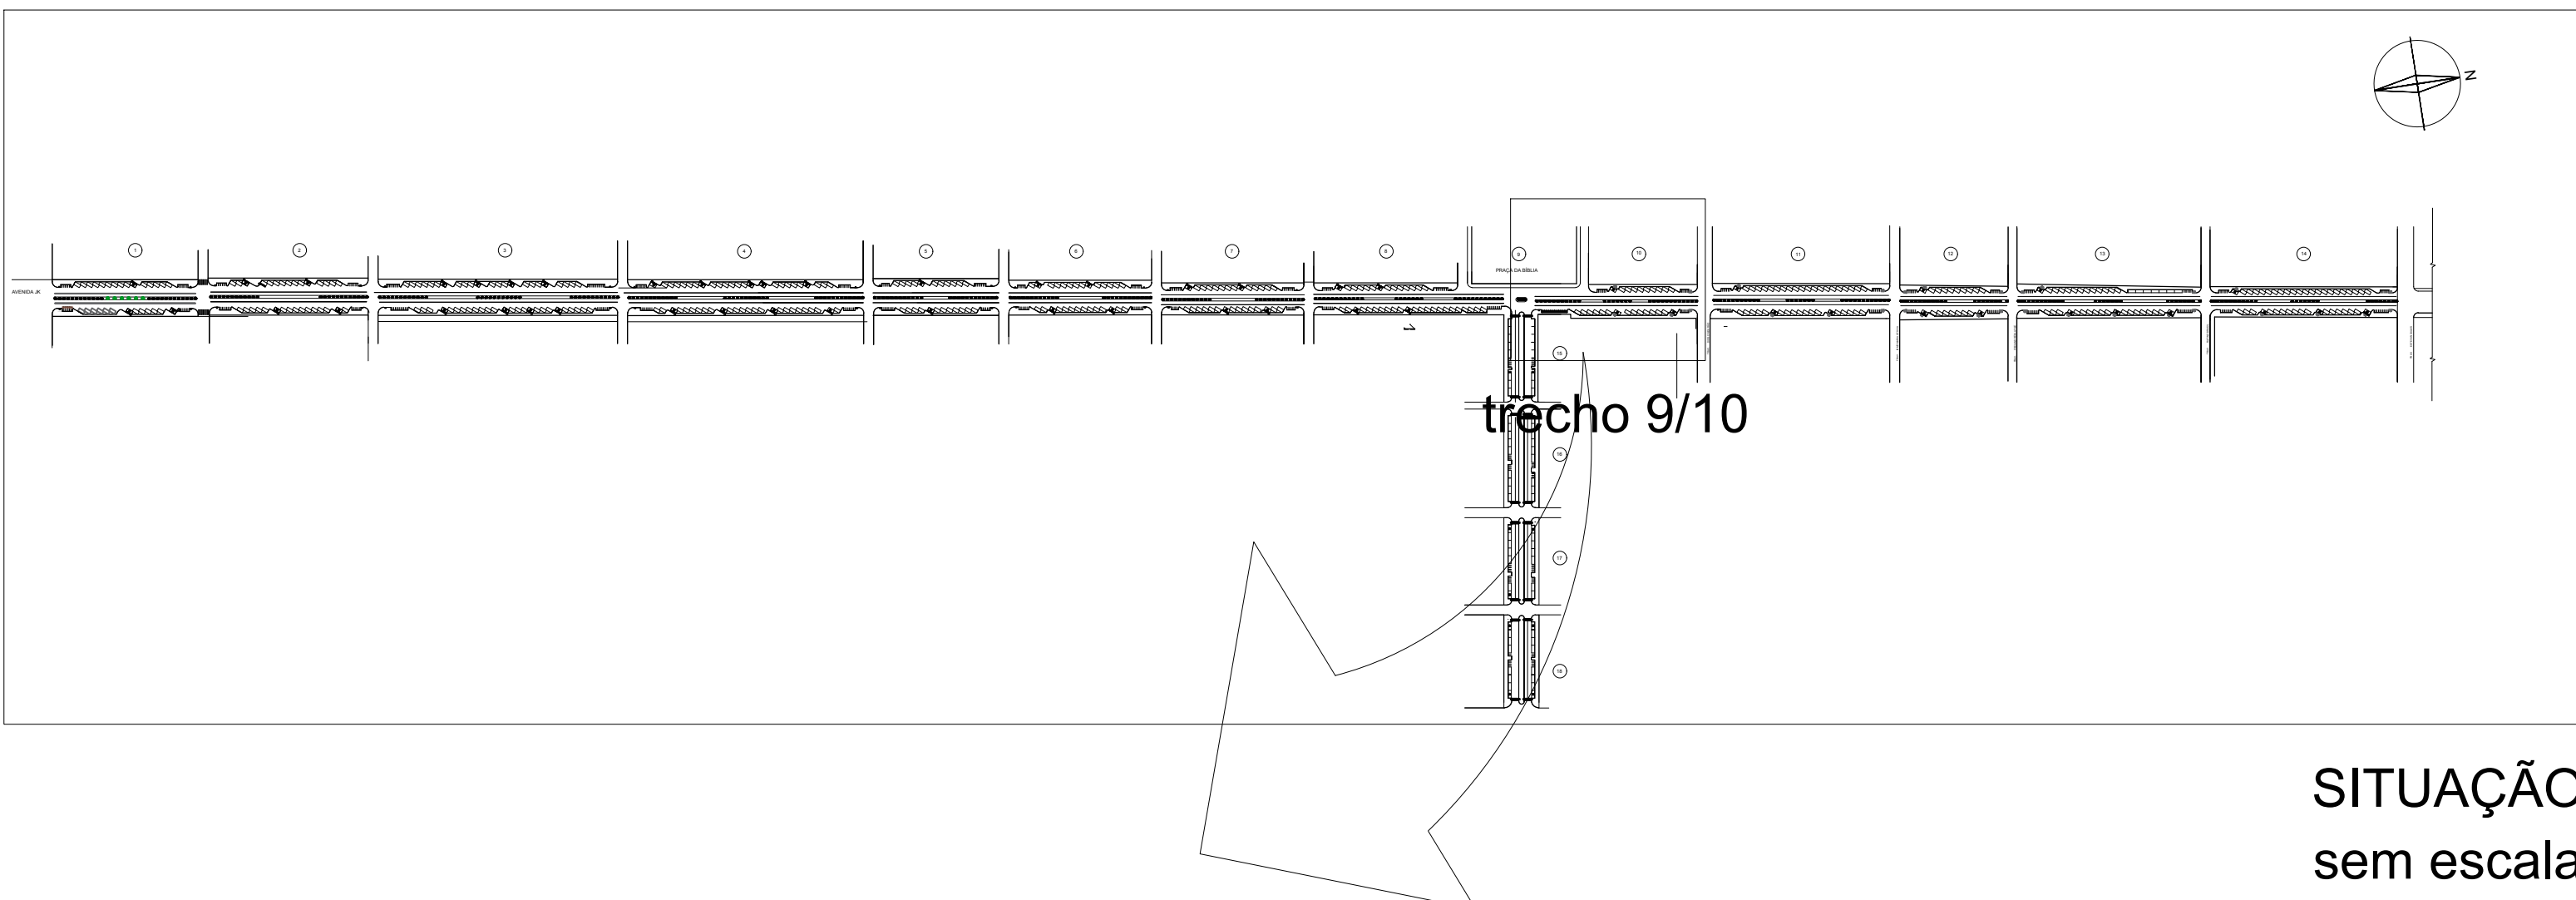

SITUAÇÃO  
sem escala

LEGENDA - LINHAS E PONTOS	
	POSTE EXISTENTE
	INDICAÇÃO DE TRECHO
	ÁREA A SER PAVIMENTADA
	GUIA MEIO FIO E SARIETA


LEGENDA

- A CONSTRUIR
- A DEMOLIR
- A PERMANECER

8/9

9/15

10/11

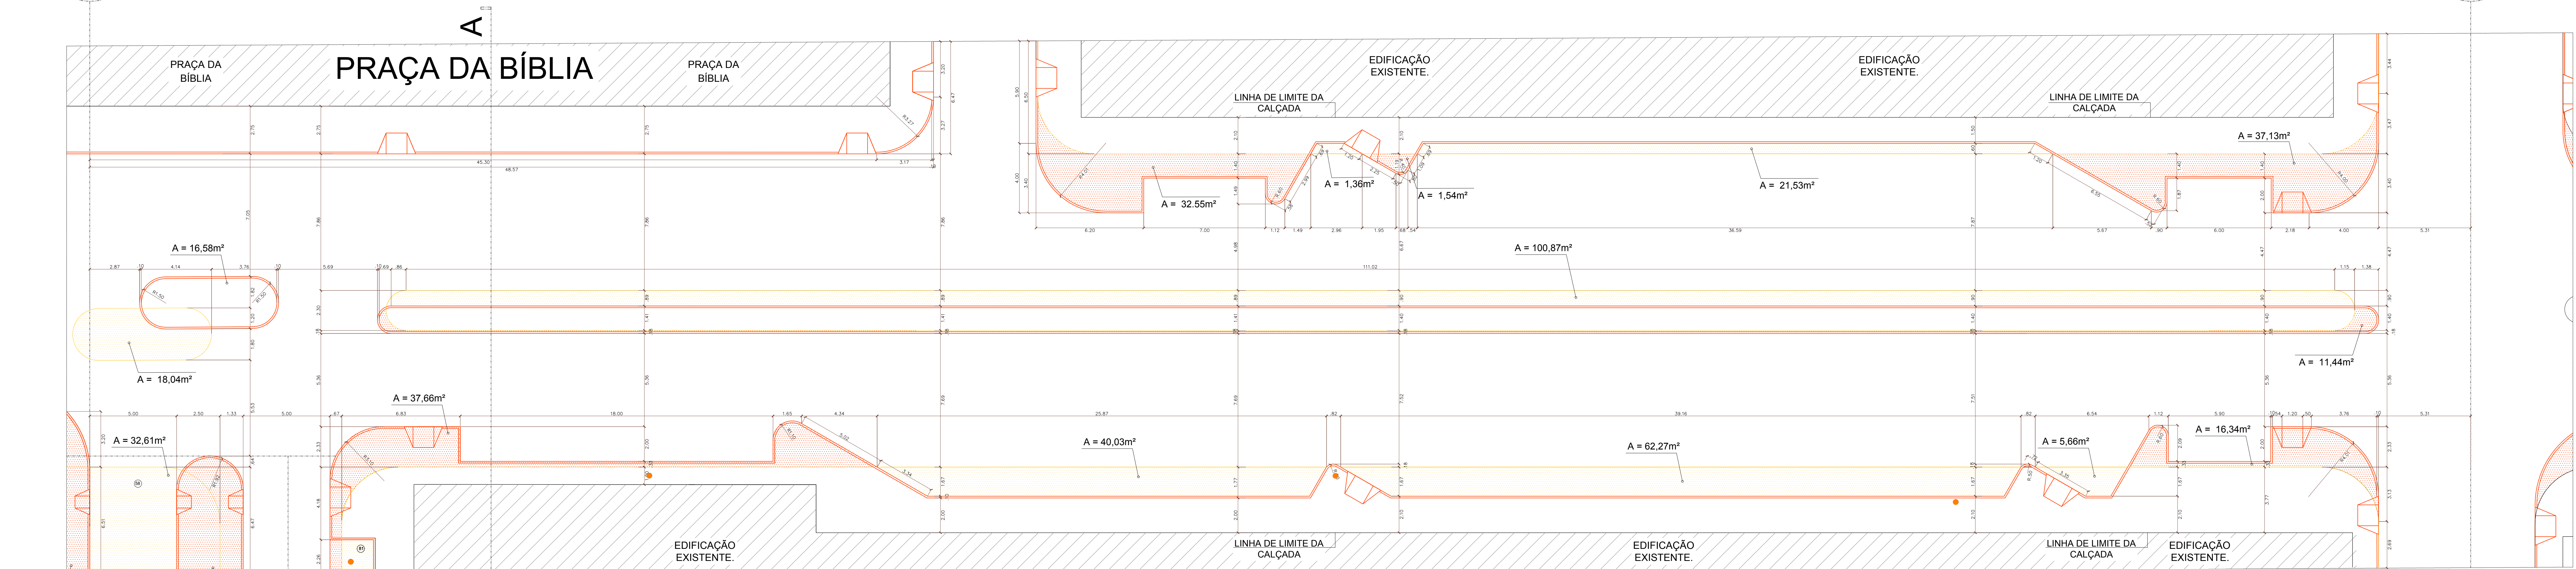

PLANTA BAIXA - DEMOLIR E CONSTRUIR  
escala 1:125

QUADRO DE ÁREAS:	
ÁREA A DEMOLIR CALÇADAS:	286,49m <sup>2</sup>
ÁREA CONSTRUIR CALÇADAS:	189,61m <sup>2</sup>
Á CONSTRUIR MEIO-FIO:	55,3,88m

- NOTAS:
- EM TODOS OS ACESSOS EXISTENTES DE VEÍCULOS HAVERÁ REBAIXAMENTO DO MEIO FIO À ALTURA DE 5 CM;
  - VERIFICAR DETALHES CONSTRUTIVOS PERTINENTES NAS PRANCHAS DE DETALHAMENTO;
  - EM CASO DE CONFLITO DE INFORMAÇÕES ENTRE O PROJETO GRÁFICO E O MEMORIAL DESCRITIVO, PREVALECE A INFORMAÇÃO CONTIDA NOS DESENHOS.
  - ALTERAÇÕES NESTE PROJETO SOMENTE COM AUTORIZAÇÃO EXPRESSA DO AUTOR.
  - LEI DE ACESSIBILIDADE N° 13.146/2015.

PROJETO DE URBANIZAÇÃO E REVITALIZAÇÃO  
TRECHO 09/10 – AV. JK

Proprietário do:	PREFEITURA MUNICIPAL DE CONCEIÇÃO DO ARAQUAIA - PA
Autor do Projeto:	ENG. CIVIL - DIOGO KATO DE A. Figueiredo CREA-PA - 07160492-0/0
Responsável Técnico:	

DATA DE EMISSÃO:	REVISÃO TÉCNICA:	PROJETO:
PLANTA SITUAÇÃO EXISTENTE	ÁREA A DEMOLIR CALÇADAS: R 22,5,00m <sup>2</sup>	33/68
PLANTA DEMOLIR E CONSTRUIR	ÁREA A CONSTRUIR CALÇADAS: 189,61m <sup>2</sup>	
LEGENDA E DETALHAMENTO		
PROJETO:	DATA:	REVISÃO:
	ABRIL/2020	Indicada

PREFEITURA
------------