

ADVERTÊNCIA (A) :

ORLA EXTERNA - 10mm - COR AMARELO
ORLA INTERNA - 20mm - COR PRETA
FUNDO - COR AMARELO
SÍMBOLO - COR PRETA




REGULAMENTAÇÃO (R) :

ORLA - 70mm - COR VERMELHA
TARJA - 70mm - COR VERMELHA
FUNDO - COR BRANCA
SÍMBOLO - COR PRETA
LETRAS - COR PRETA

AUXILIARES (PA) :

ORLA INTERNA - 30mm - COR BRANCA
ORLA EXTERNA - 20mm - COR AZUL
FUNDO - COR AZUL
SETAS - COR BRANCA
FIGURA - COR PRETA



DETALHES DAS PLACAS

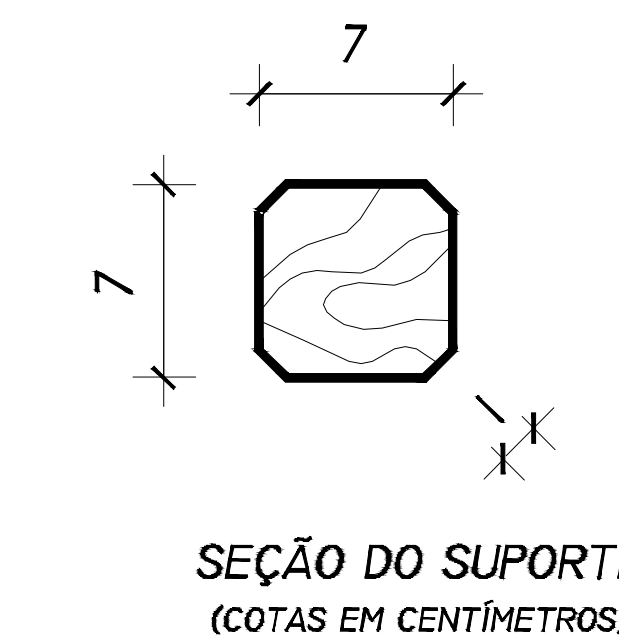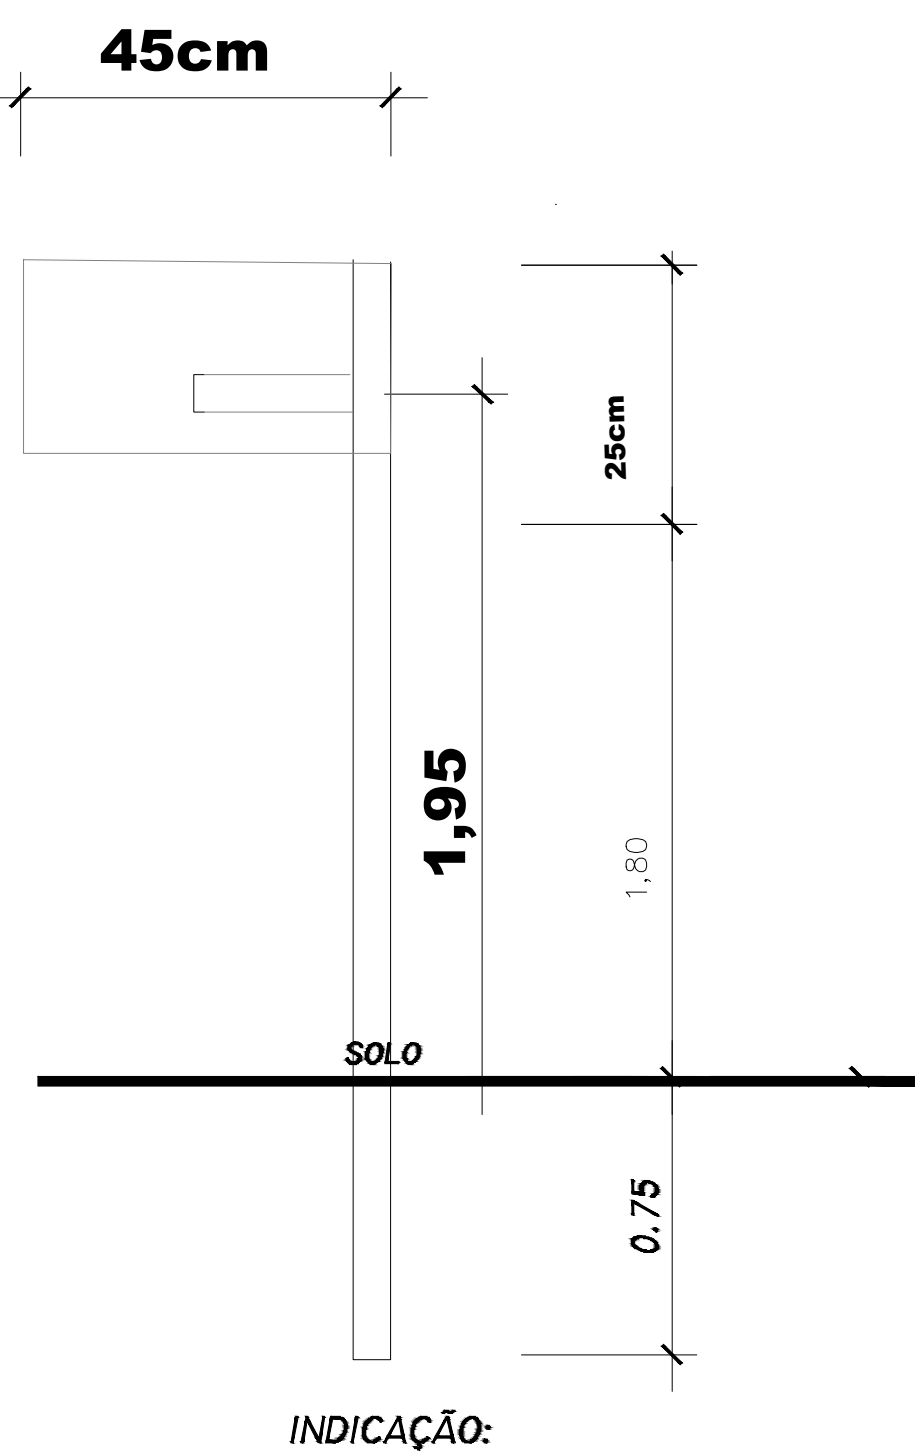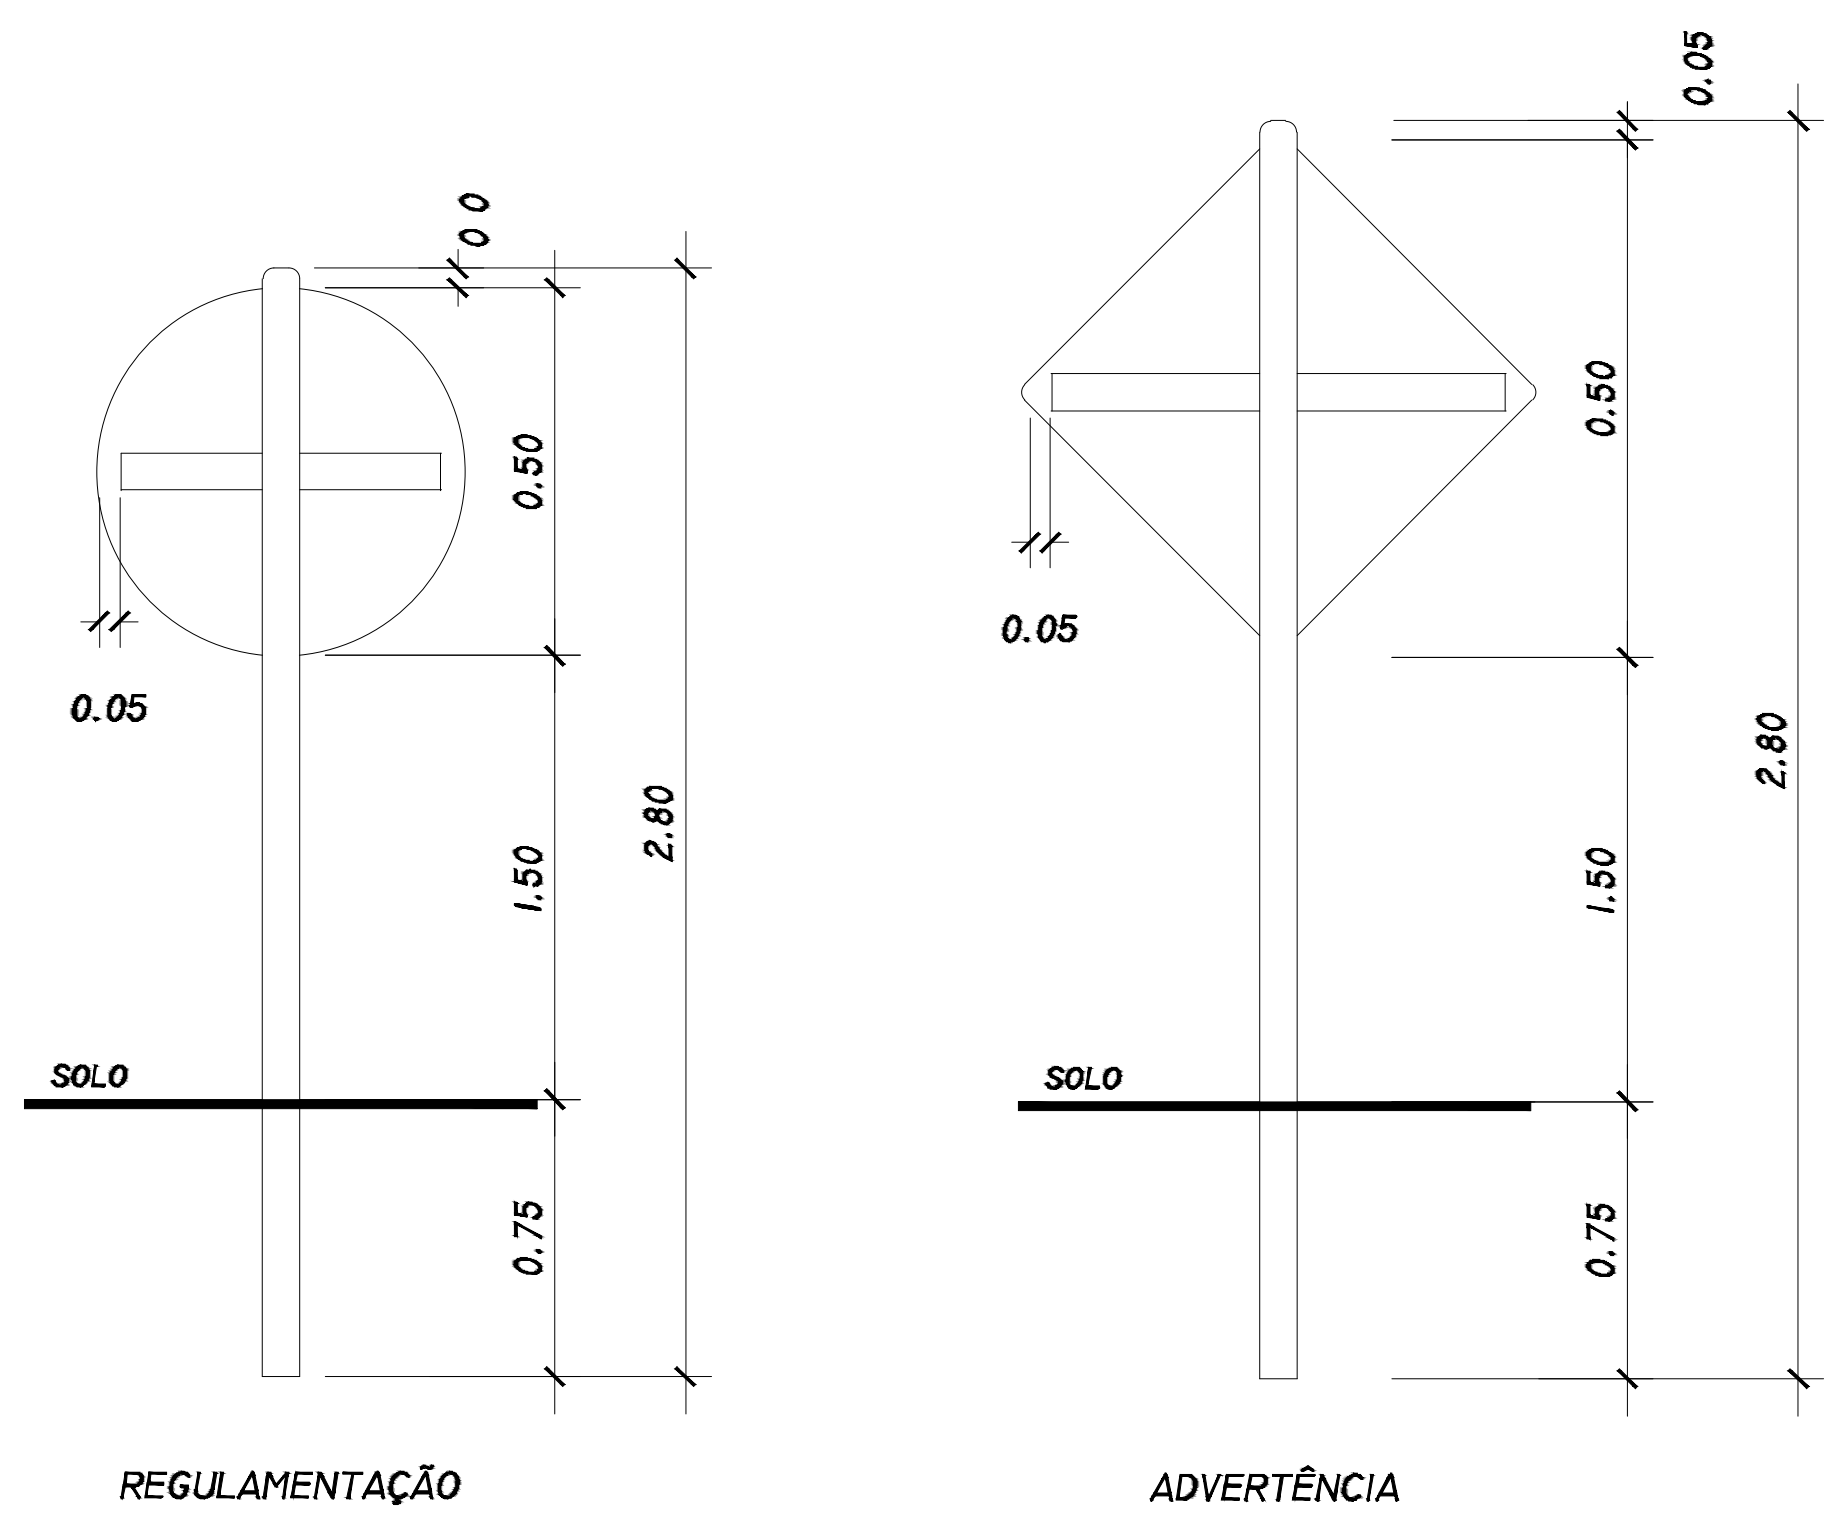

OBS:

Os suportes de sustentação das placas serão confeccionadas em madeira de lei e pintadas na cor branca. A parte que ficará gravada no solo será impermeabilizada com solução asfáltica cm-30.

NC IXE DAS TRAVESSAS NOS POSTES

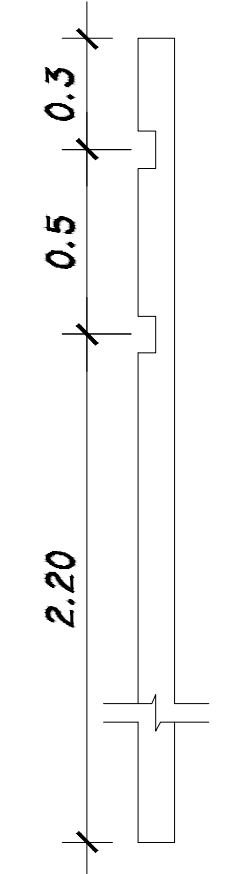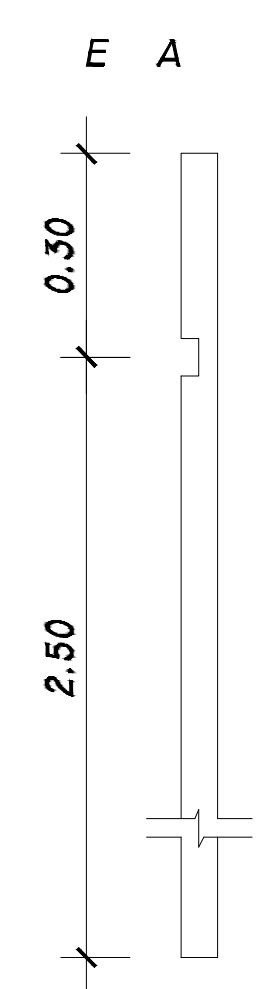


PLANTA BAIXA - VAGAS E SINALIZAÇÃO escala 1:125

QUADRO DE ÁREAS:

ÁREA DE PINTURA DE FAIXA: 37,80m²
PLACAS PARE: 02 UNID
PLACAS VELOCIDADE: 02 UNID
PLACAS FAIXA DE PEDESTRE: 02 UNID

DETALHE FAIXA DE PEDESTRE sem escala

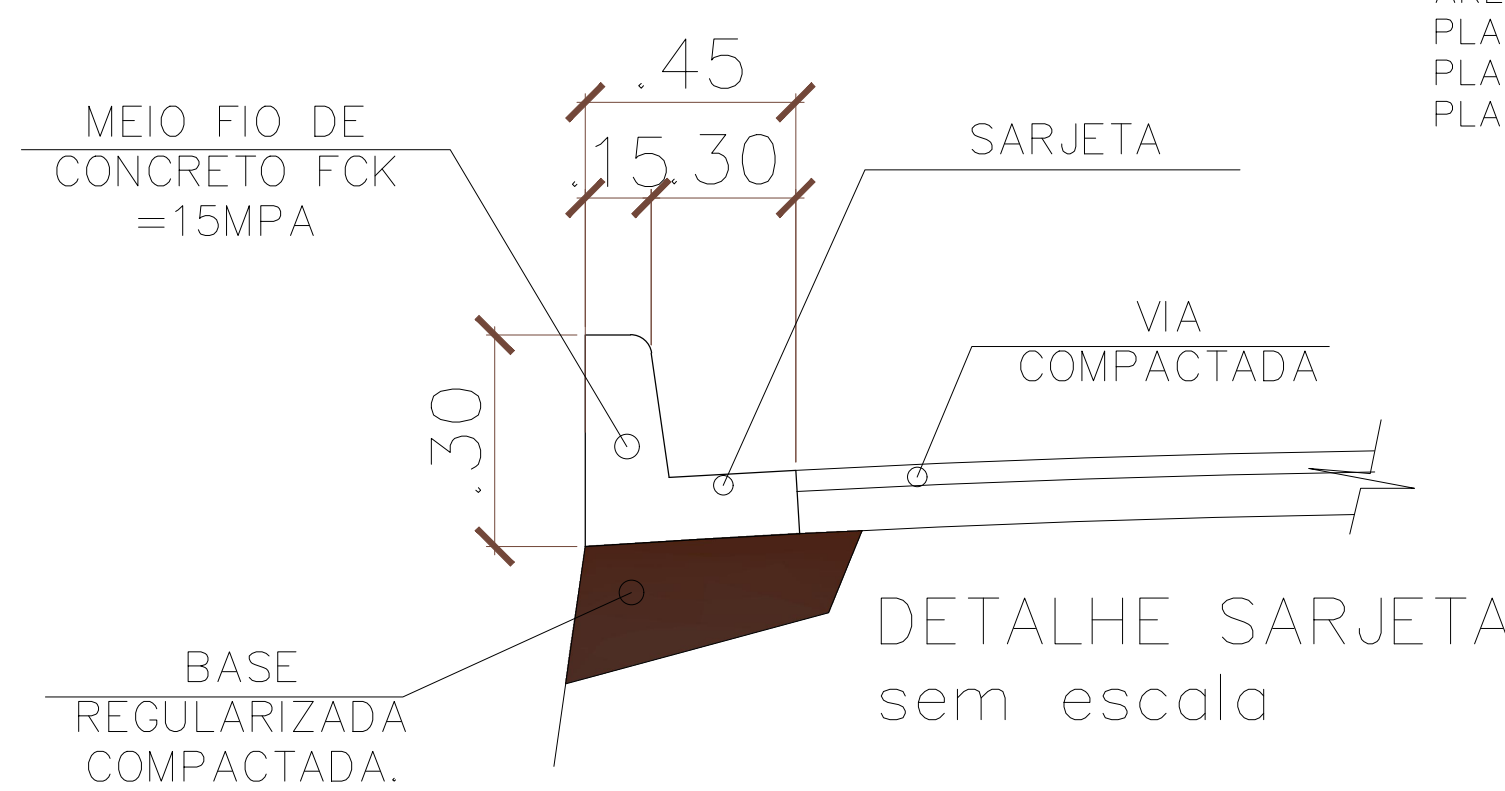

DETALHE SARJETA sem escala


DETALHE PISO TATIL sem escala

- Ser utilizado onde a guia de balizamento não seja contínua e em espaços amplos;
- Ter textura c/ seção trapezoidal;
- Ser instalado no sentido do deslocamento;
- Ter largura entre 40 e 60 cm;
- Ser cromo diferenciado (vermelho)

LEGENDA - LINHAS E PONTOS

| | |
|--|-------------------------|
| | POSTE EXISTENTE |
| | INDICAÇÃO DE TRECHO |
| | ÁREA A SER PAVIMENTADA |
| | GUIA MEIO FIO E SARJETA |

| | |
|--|---|
| | R-1 - PARADA OBRIGATORIA |
| | R-19.4 - VELOCIDADE MÁXIMA PERMITIDA |
| | A-32b - PASSAGEM DE PEDESTRE SINALIZADA |

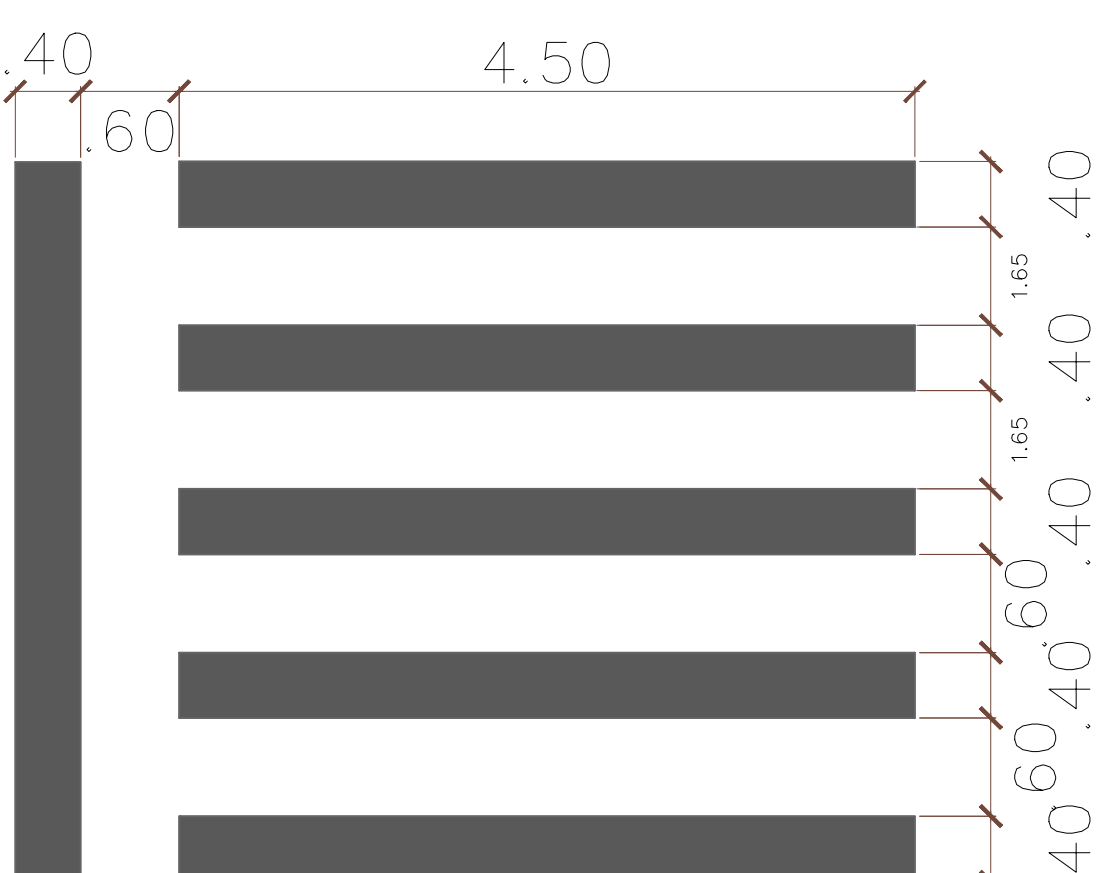


DETALHE FAIXA DE PEDESTRE sem escala


NOTAS:

- EM TODOS OS ACESSOS EXISTENTES DE VEÍCULOS HAVERÁ REBAIXAMENTO DO MEIO FIO À ALTURA DE 5 CM;
- VERIFICAR DETALHES CONSTRUTIVOS PERTINENTES NAS PRANCHAS DE DETALHAMENTO;
- EM CASO DE CONFLITO DE INFORMAÇÕES ENTRE O PROJETO GRÁFICO E O MEMORIAL DESCRITIVO, PREVALECE A INFORMAÇÃO CONTIDA NOS DESENHOS.
- ALTERAÇÕES NESTE PROJETO SOMENTE COM AUTORIZAÇÃO EXPRESSA DO AUTOR.
- LEI DE ACESSIBILIDADE N° 13.146/2015.


37 - Paralela à calçada

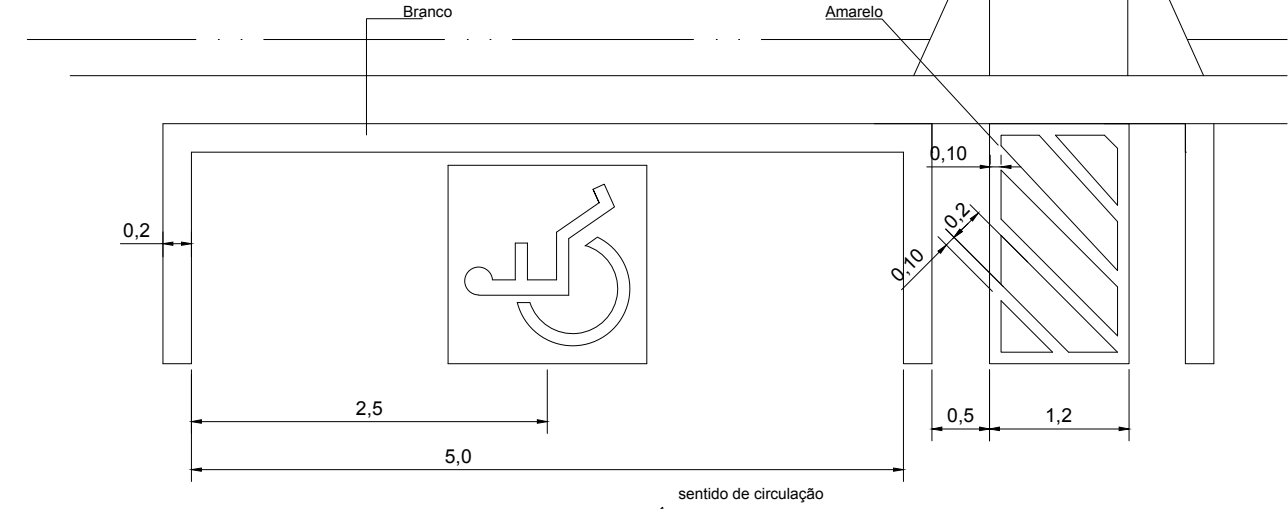

38 - Em 90°

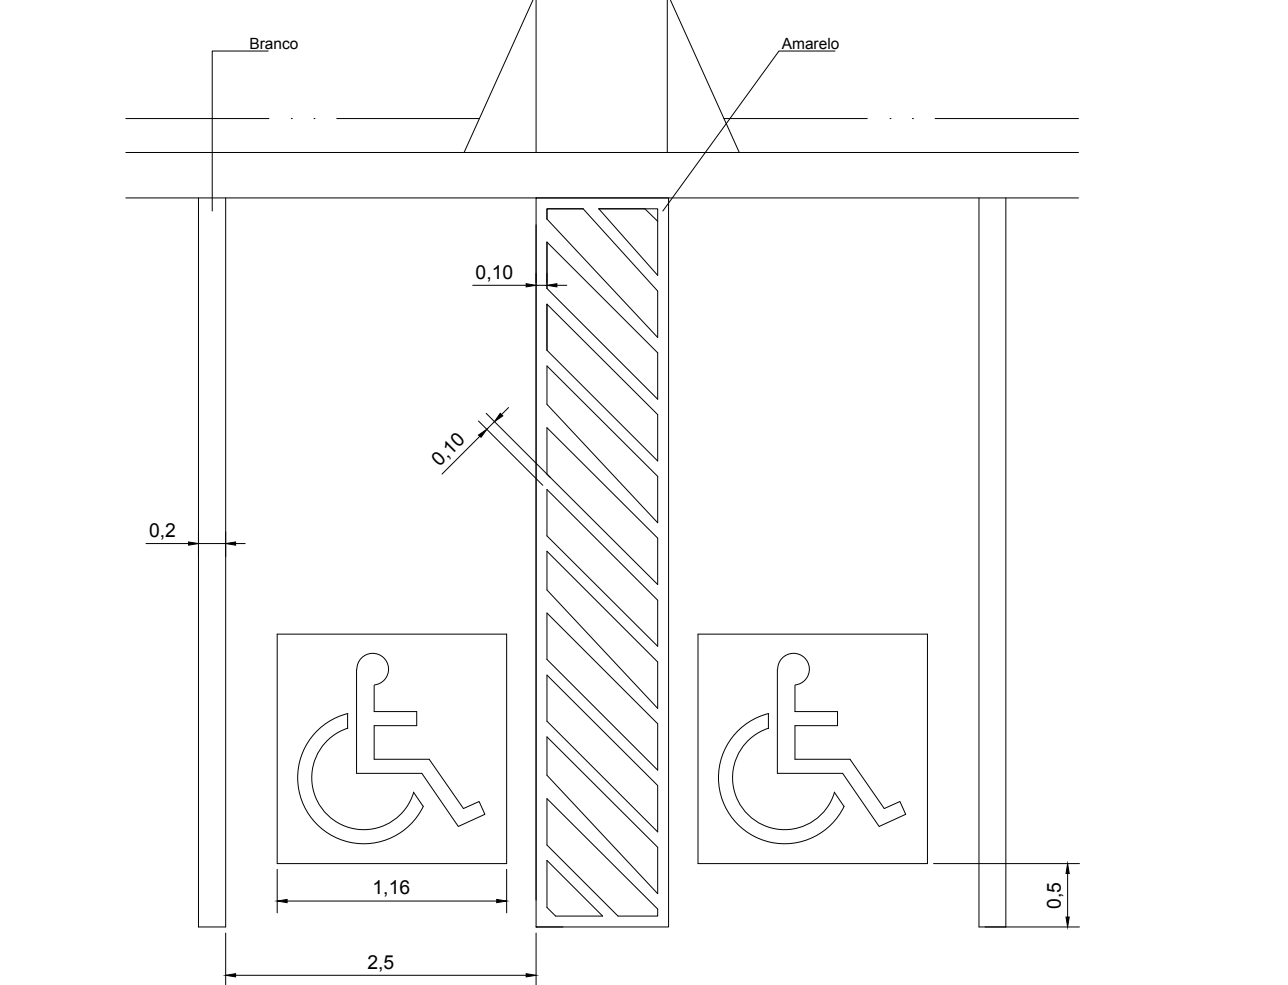

41 - Placa e regulamentação de estac. em vias públicas 0,5

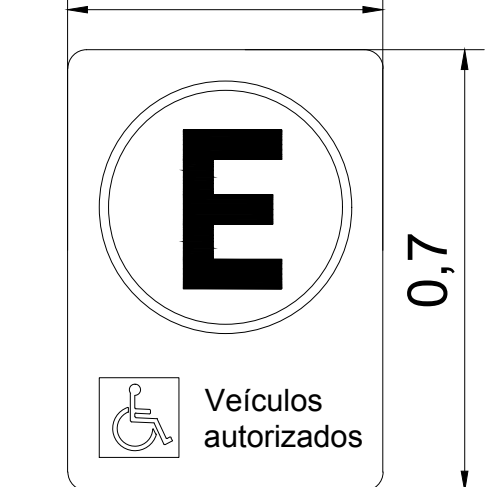

40 - sinalização vertical em espaço interno



Este desenho foi elaborado e é distribuído apenas como referência e, portanto, não exclui a necessidade do usuário determinar o correto dimensionamento e detalhamento para sua execução. A ABCP não se responsabiliza por erros e omissões, de qualquer natureza, relacionados com o referente desenho, isentando-se da responsabilidade para com o mesmo.

PROJETO DE URBANIZAÇÃO E REVITALIZAÇÃO TRECHO 13 - AV. JK

Proprietário do: PREFEITURA MUNICIPAL DE CONCEIÇÃO DO ARAGUAIA - PA

Autor do Projeto: ENG. CIVIL DIOGO RARO DE A. Figueiredo

Responsável Técnico: CREA-PA - 07160062-0/0

| | | |
|--|--|----------------|
| Quantidade | ÁREA DE PINTURA DE FAIXA: 37,80m ² PLACAS PARE: 02 UNID PLACAS VELOCIDADE: 02 UNID PLACAS FAIXA DE PEDESTRE: 02 UNID | Preço Unitário |
| PLANTA VAGAS E SINALIZAÇÃO LEGENDA E DETALHAMENTO DETALHES | ÁREA DE PINTURA DE FAIXA: 37,80m ² PLACAS PARE: 02 UNID PLACAS VELOCIDADE: 02 UNID PLACAS FAIXA DE PEDESTRE: 02 UNID | 46,68 |

PREFEITURA