

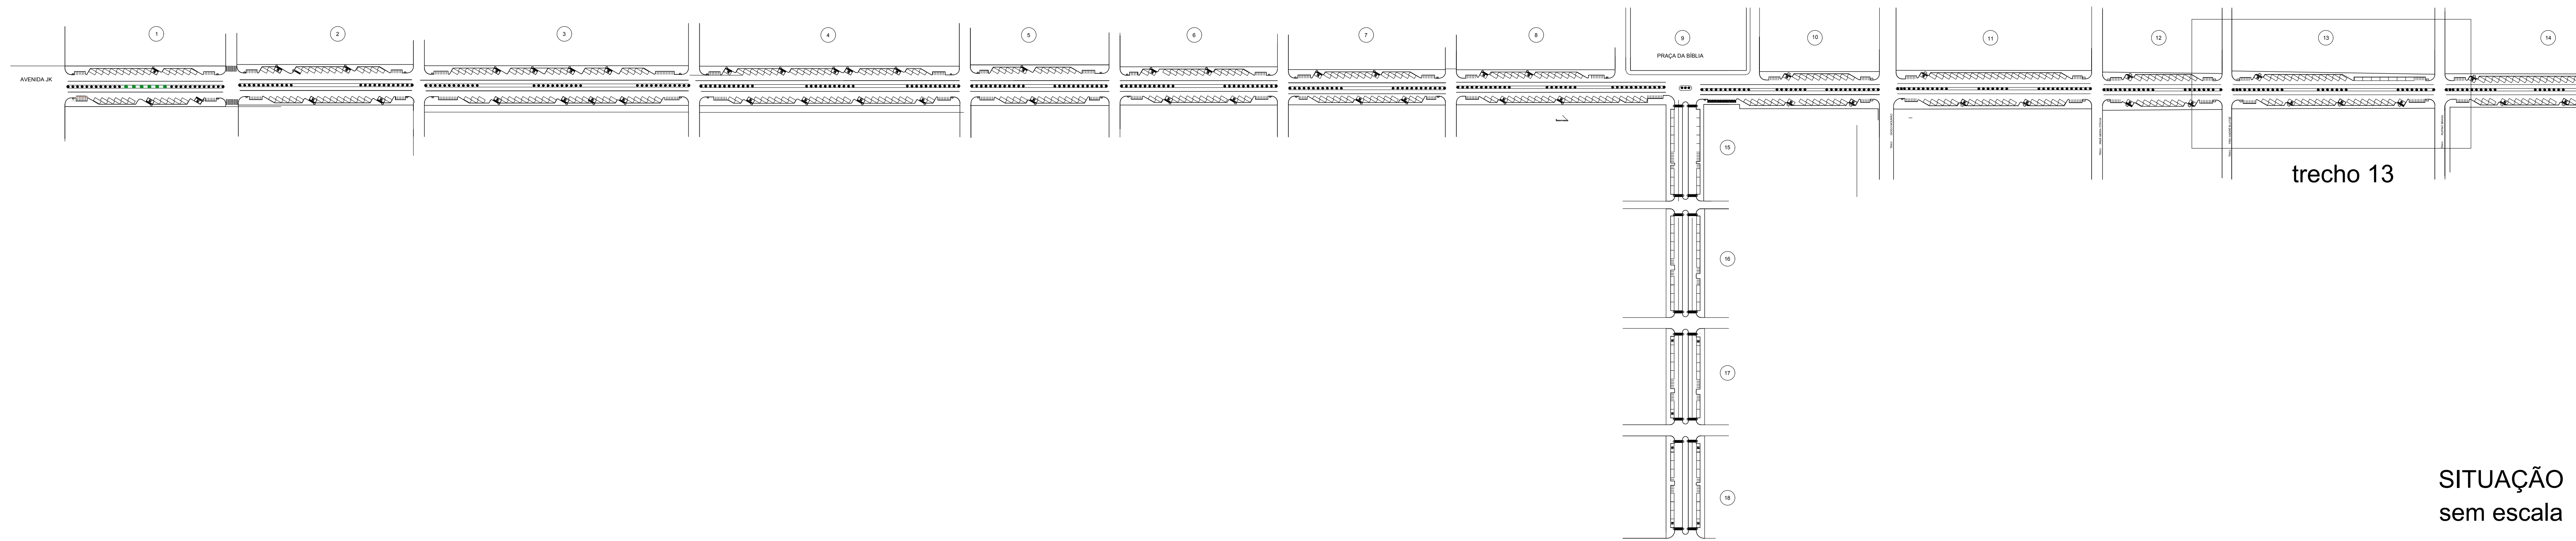


PLANTA BAIXA - PAVIMENTAÇÃO E CALÇADAS  
escala 1:125


QUADRO DE ÁREAS:	
ÁREA PAVIMENTAÇÃO ASFÁLTICA:	2.317,60m <sup>2</sup>
ÁREA SARJETA:	117,42m <sup>2</sup>
MEIO-FIO:	587,14m
ÁREA DE CALÇADA INTERTRAVADO:	918,21m <sup>2</sup>

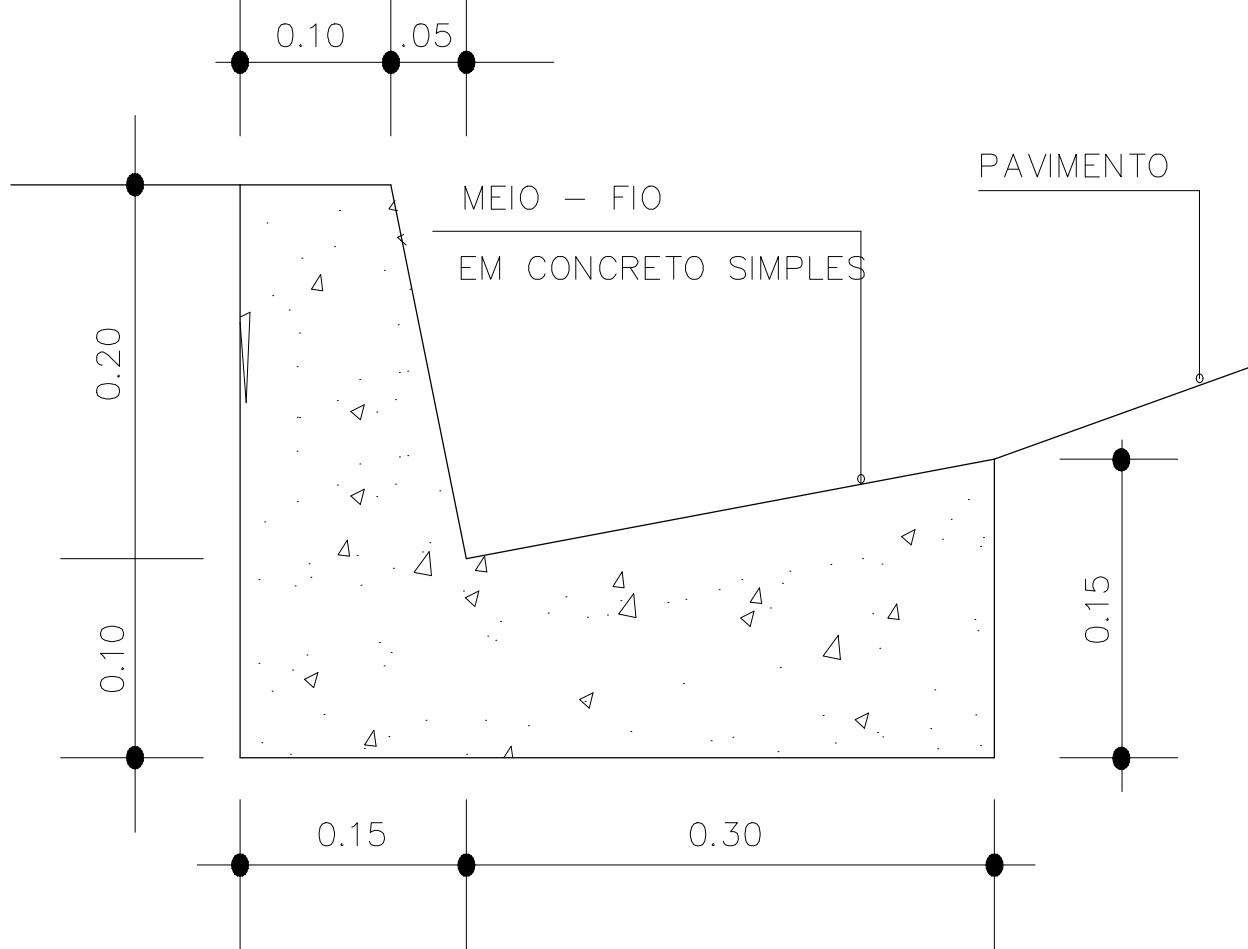

SITUAÇÃO  
sem escala

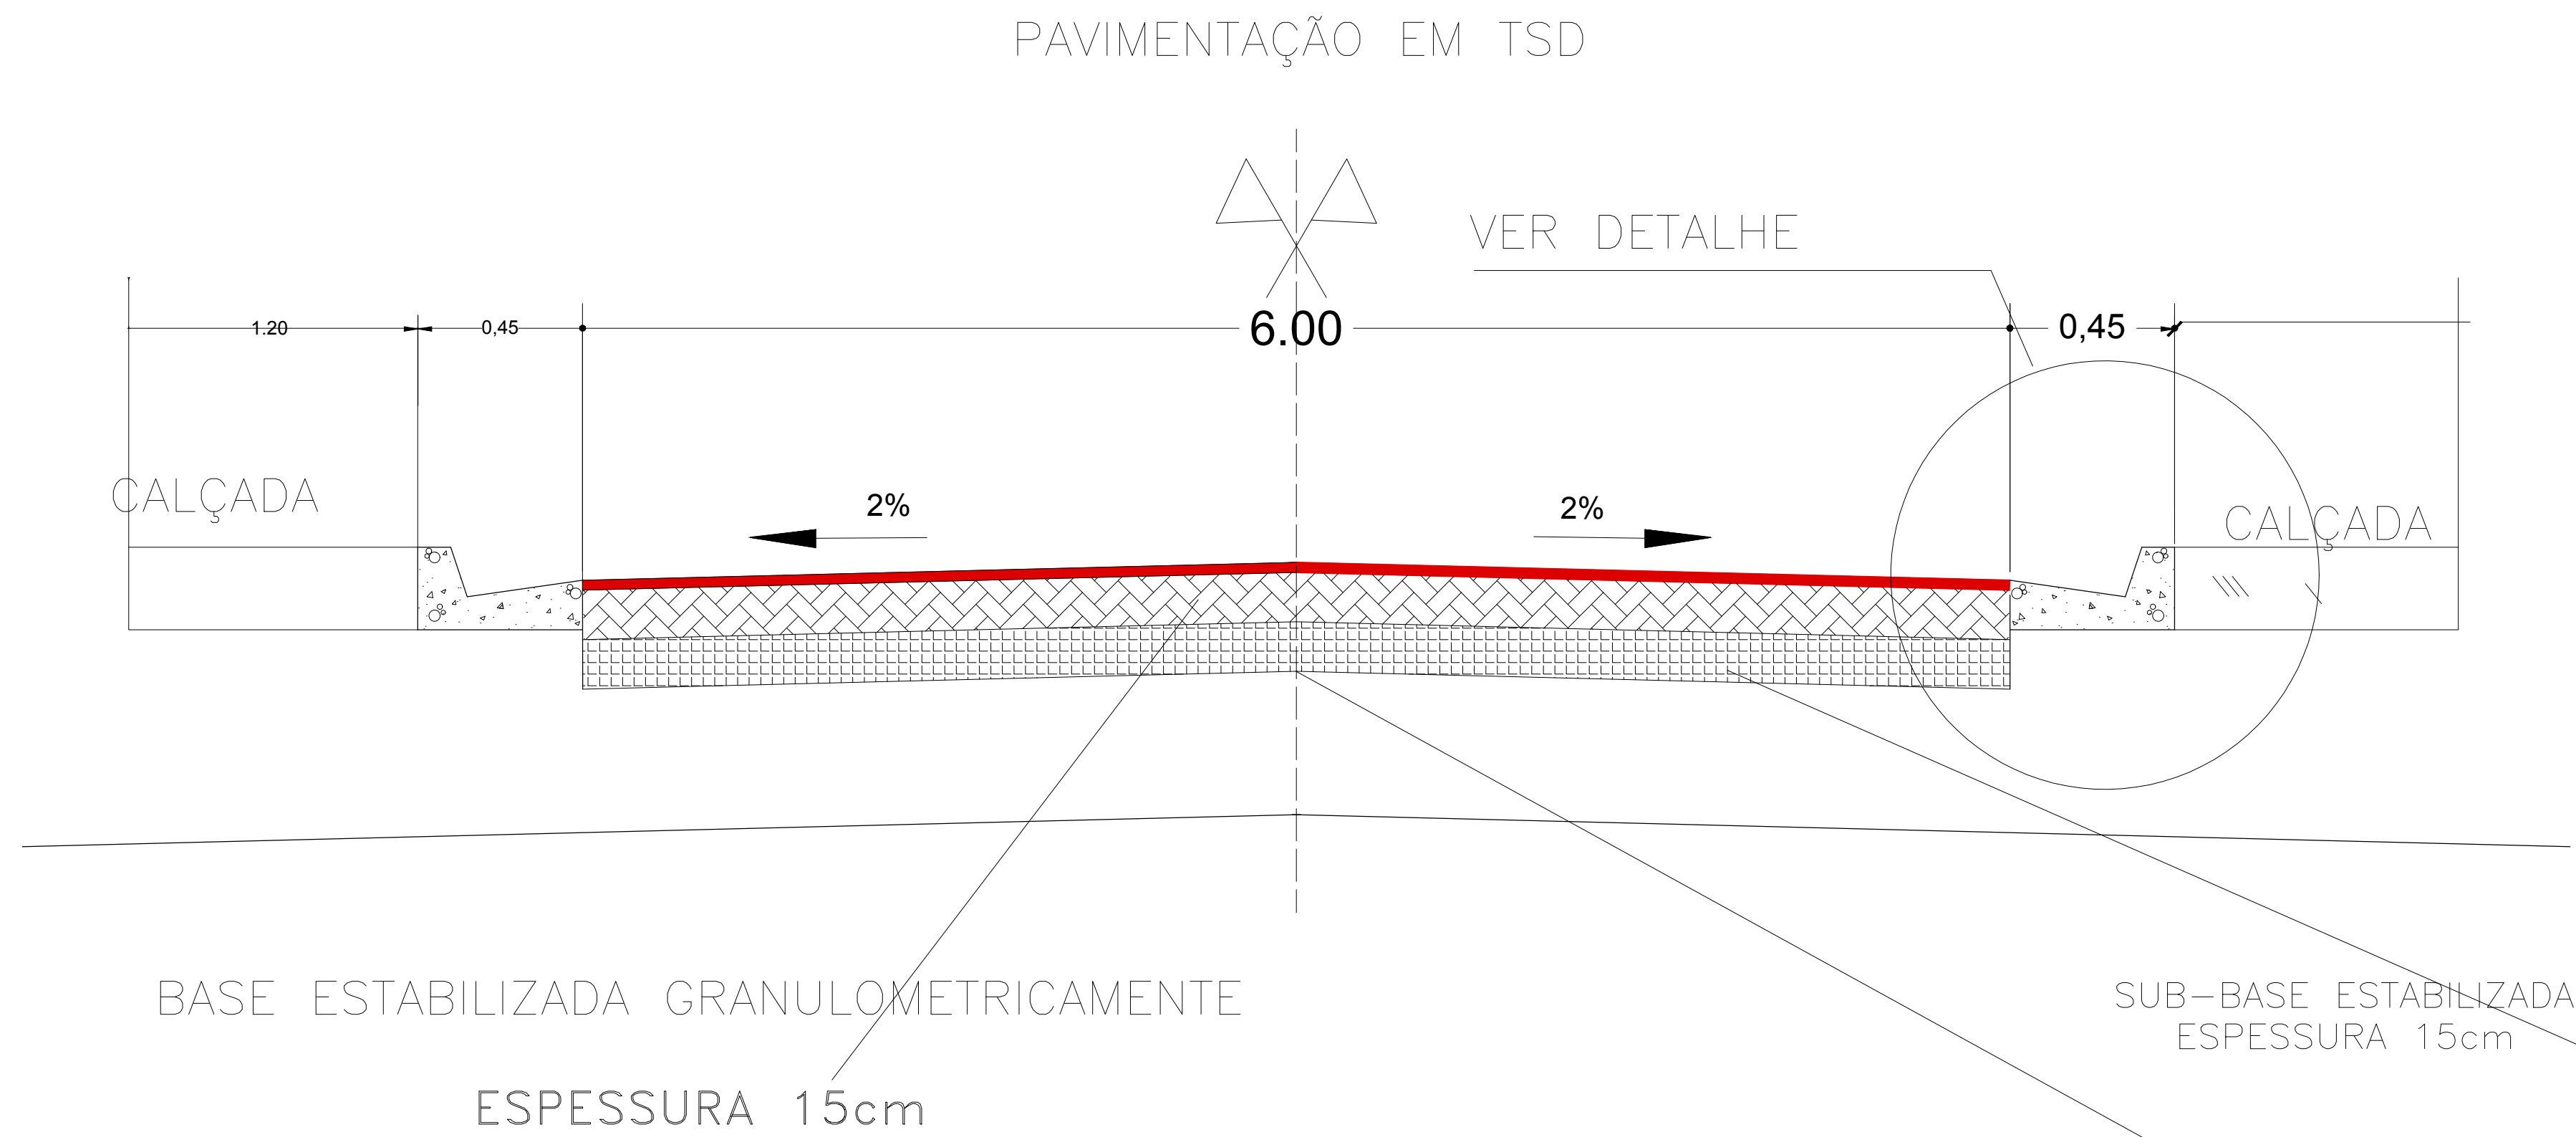

DETALHE MEIO-FIO  
S/ ESCALA

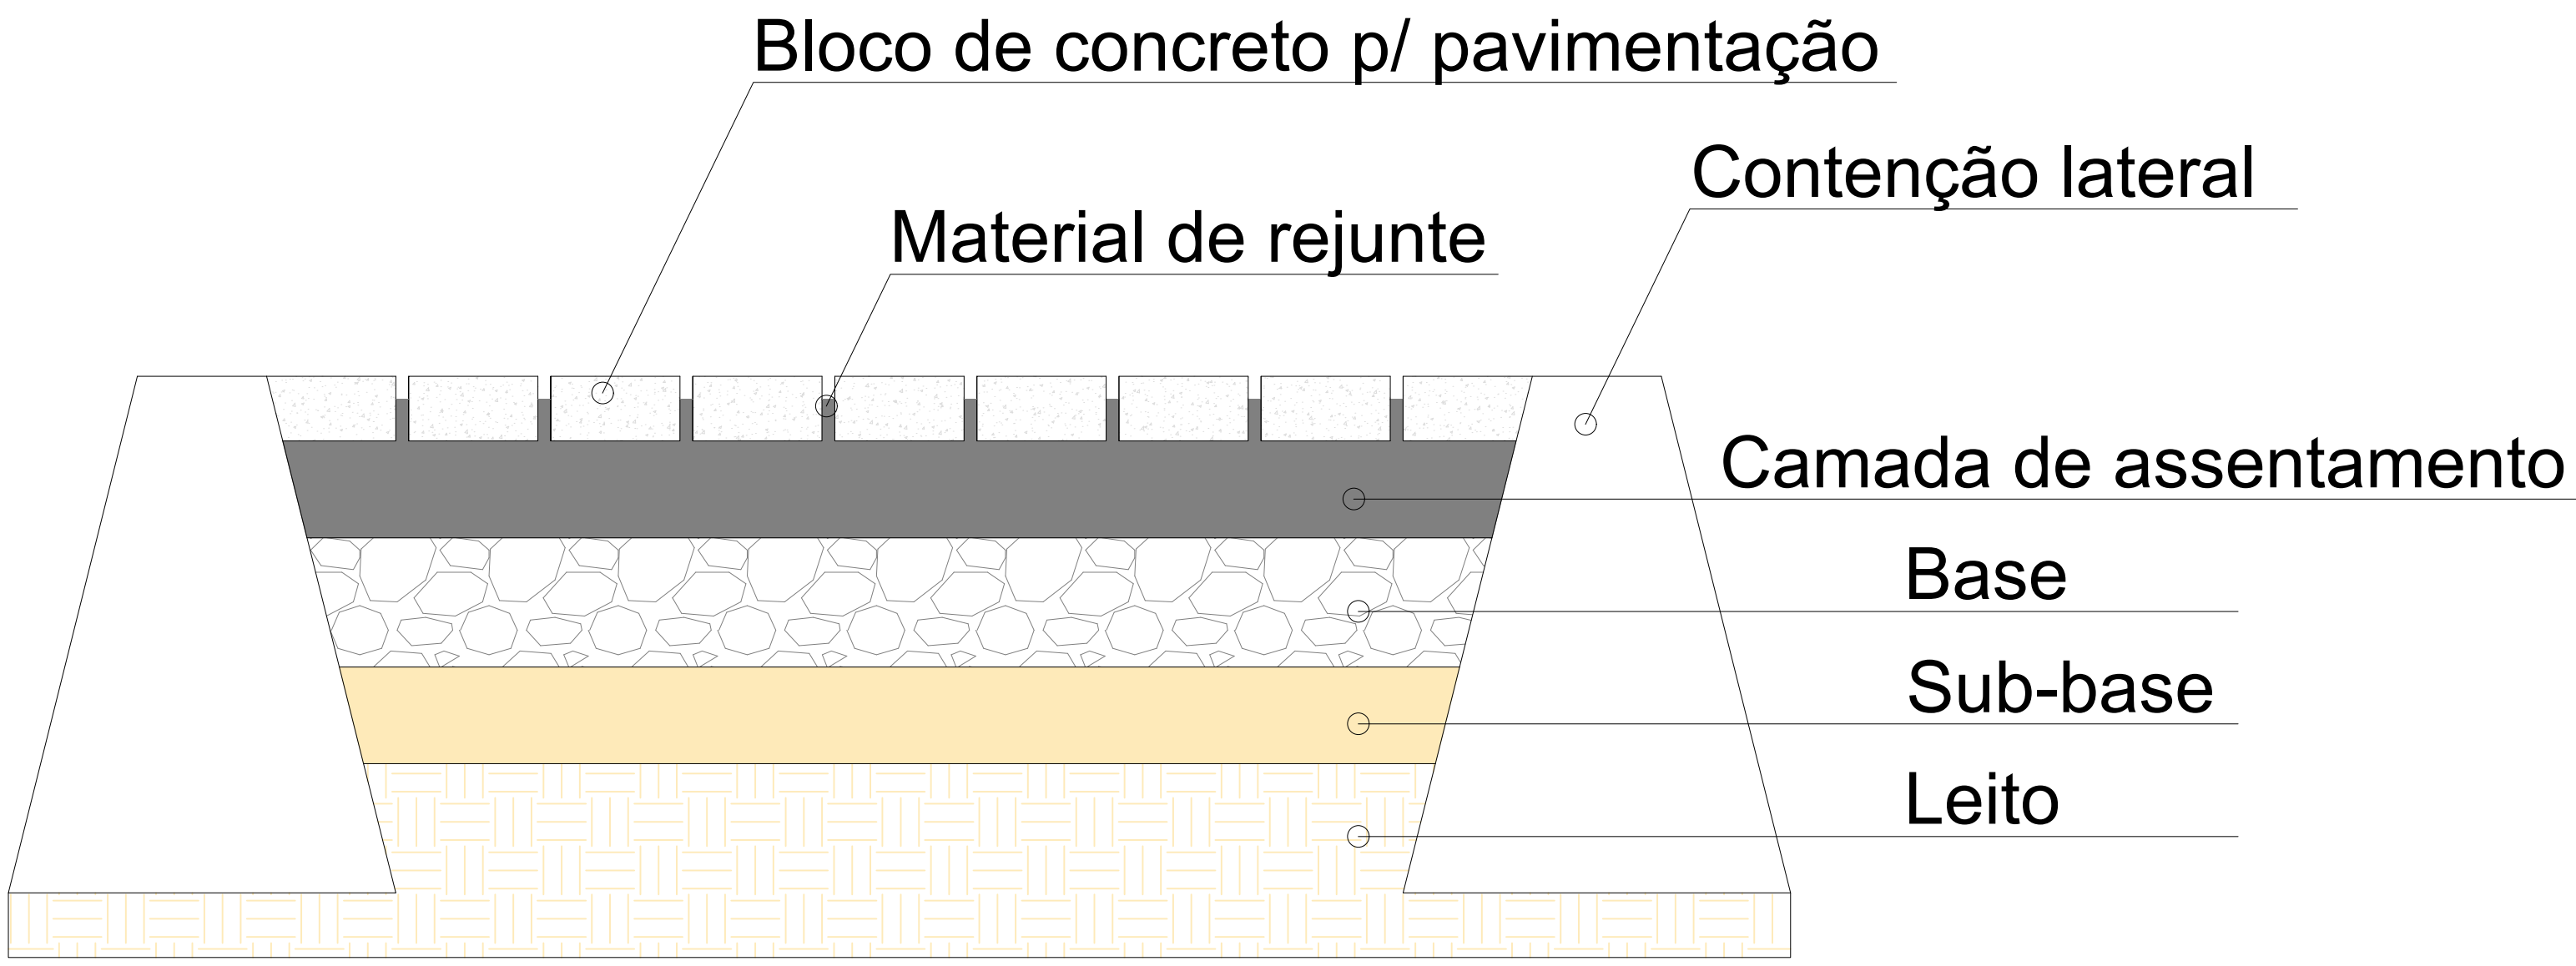

PROJETO DE URBANIZAÇÃO E REVITALIZAÇÃO  
TRECHO 13 – AV. JK

Proprietário do:	PREFEITURA MUNICIPAL DE CONCEIÇÃO DO ARAQUAIA - PA
Autor do Projeto:	ENG. CIVIL DIOGO KARY DE A. FIGUEIREDO CREA-PA - 07160062-0/0
Responsável Técnico:	
Projeto:	ABRIL/2020
Indicada:	
Revisada:	

PLANTA PAVIMENTAÇÃO CALÇADAS LEGENDA E DETALHAMENTO DETALHES	47/68
---	-------