



PLANTA BAIXA - SITUAÇÃO EXISTENTE
escala 1:125

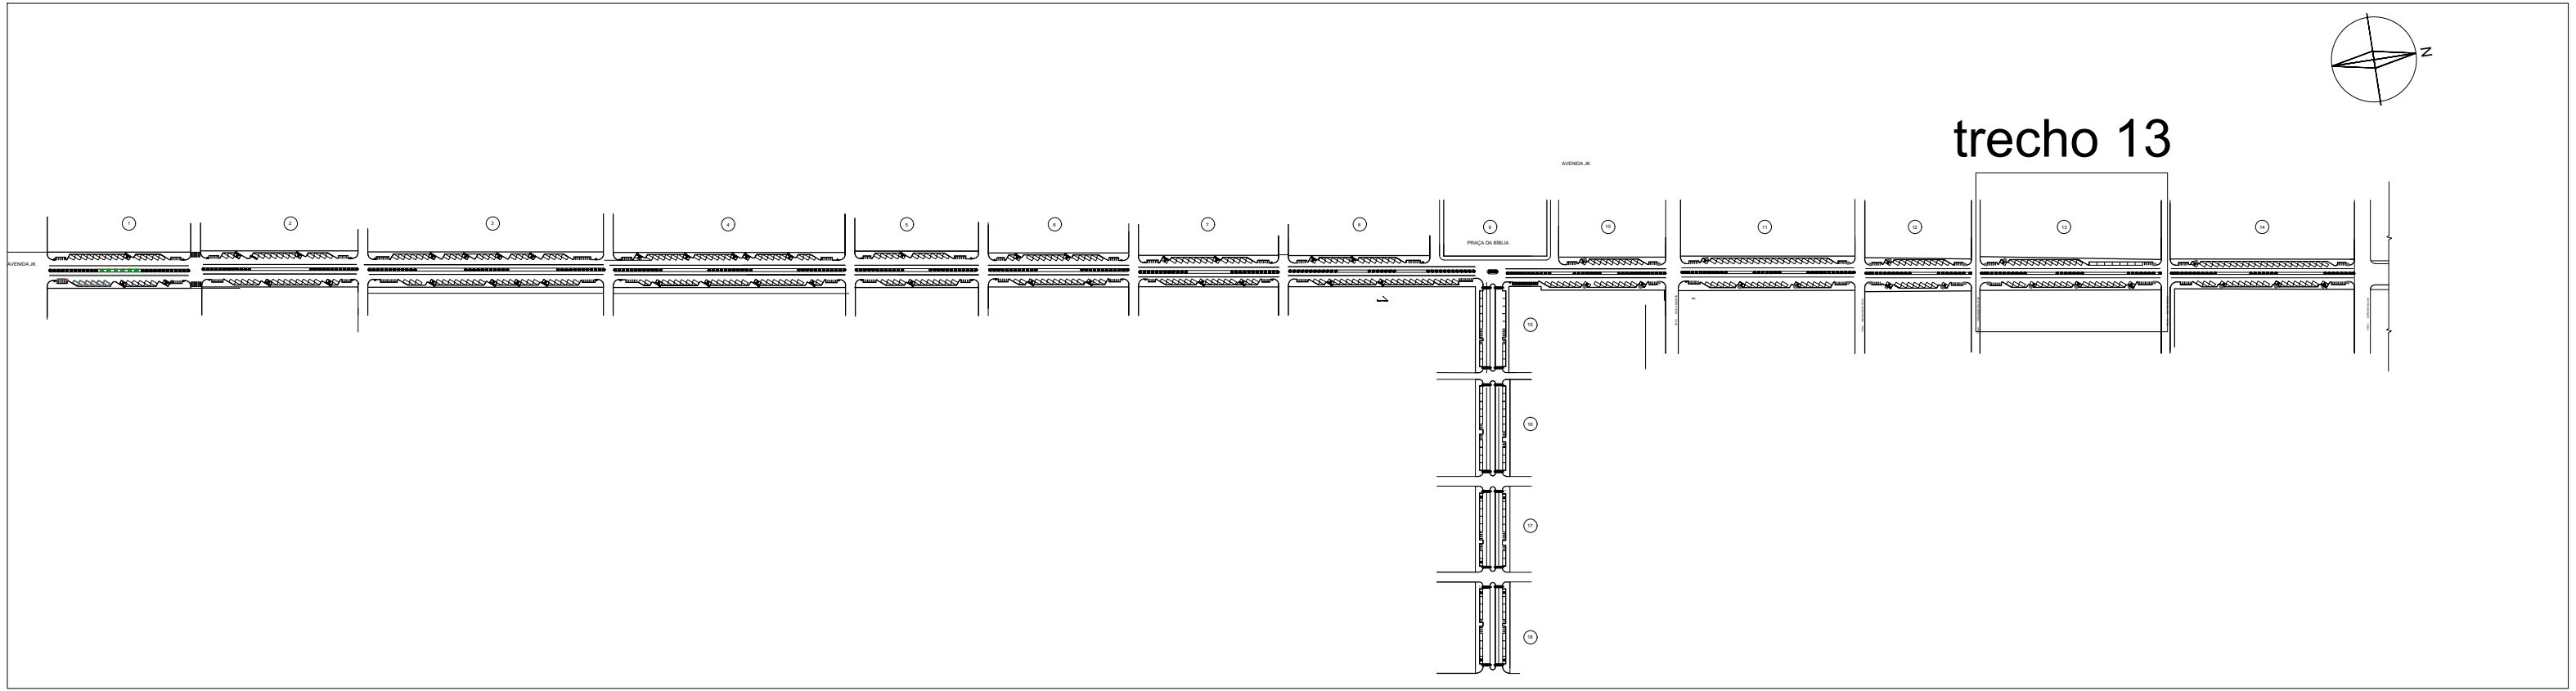

SITUAÇÃO
sem escala

- NOTAS:
- EM TODOS OS ACESSOS EXISTENTES DE VEÍCULOS HAVERÁ REBAIXAMENTO DO MEIO FIO Á ALTURA DE 5 CM;
 - VERIFICAR DETALHES CONSTRUTIVOS PERTINENTES NAS PRANCHAS DE DETALHAMENTO;
 - EM CASO DE CONFLITO DE INFORMAÇÕES ENTRE O PROJETO GRÁFICO E O MEMORIAL DESCRITIVO, PREVALECE A INFORMAÇÃO CONTIDA NOS DESENHOS.
 - ALTERAÇÕES NESTE PROJETO SOMENTE COM AUTORIZAÇÃO EXPRESSA DO AUTOR.
 - LEI DE ACESSIBILIDADE N° 13.146/2015.

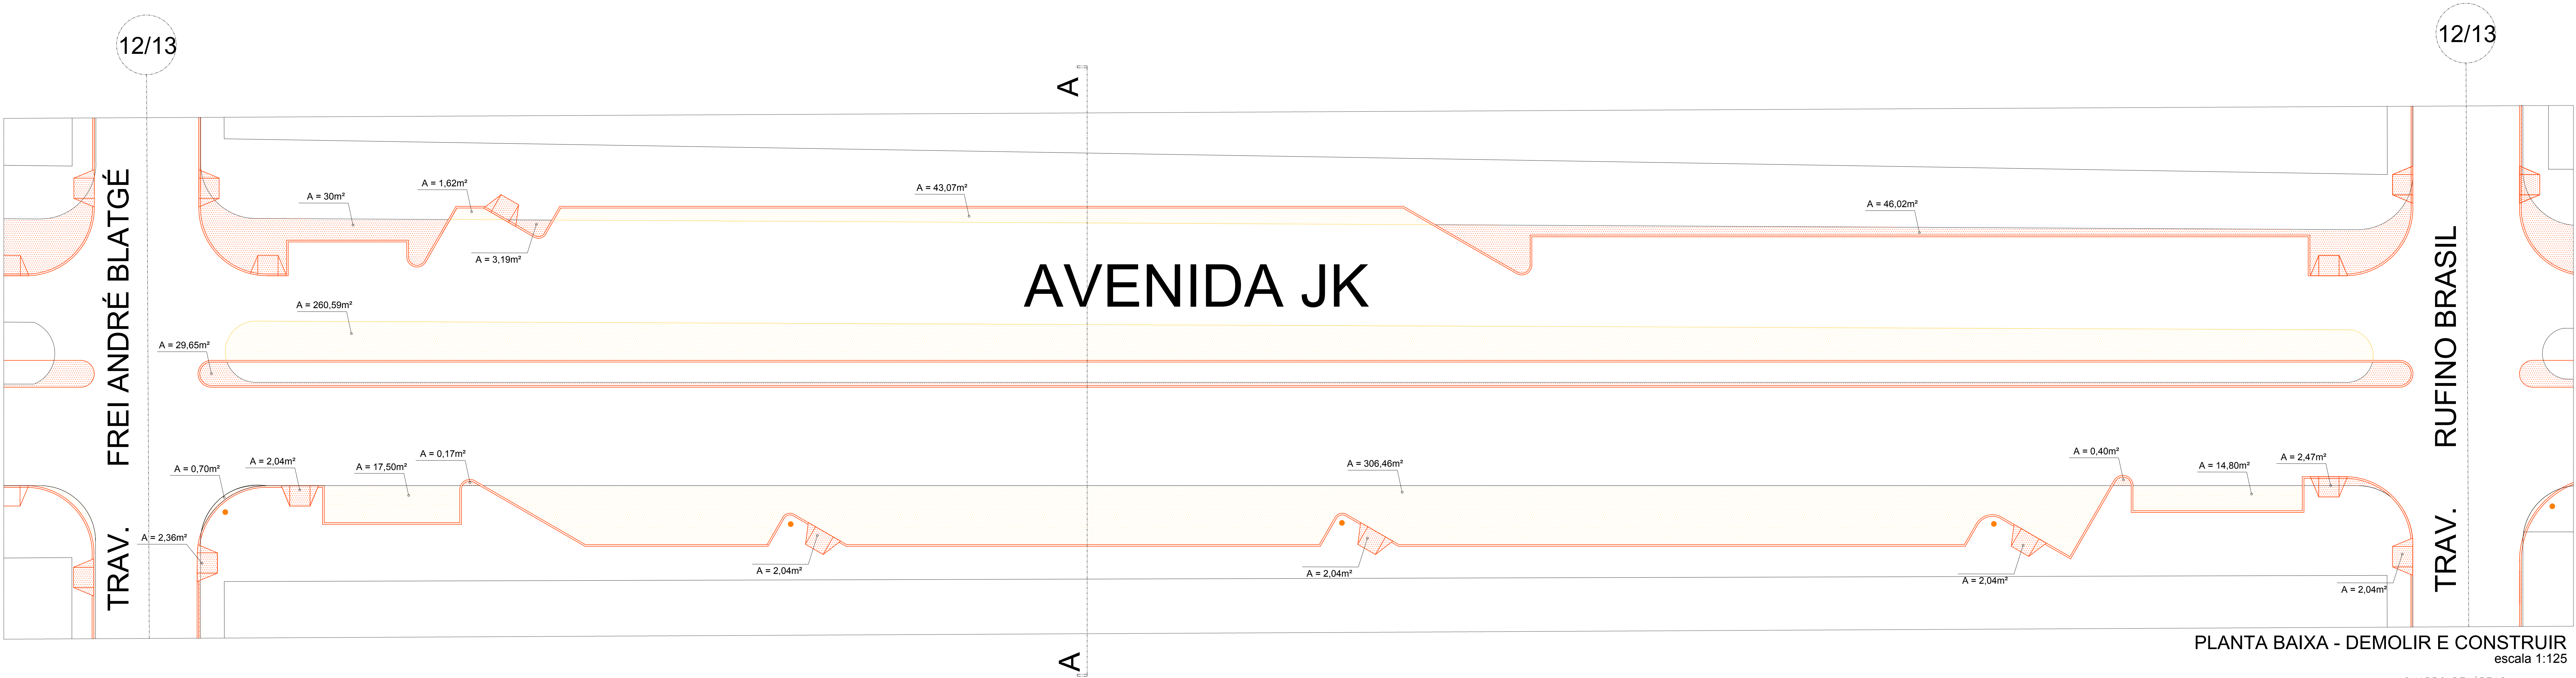

PLANTA BAIXA - DEMOLIR E CONSTRUIR
escala 1:125

QUADRO DE ÁREAS:

ÁREA A DEMOLIR CALÇADAS:	644,74m2
ÁREA CONSTRUIR CALÇADAS:	124,46m2
Á CONSTRUIR MEIO-FIO:	587,14m

LEGENDA - LINHAS E PONTOS	
	POSTE EXISTENTE
	INDICAÇÃO DE TRECHO
	ÁREA A SER PAVIMENTADA
	GUIA MEIO FIO E SARJETA

LEGENDA	
	Á A CONSTRUIR
	Á A DEMOLIR
	Á A PERMANECER

PROJETO DE URBANIZAÇÃO E REVITALIZAÇÃO
TRECHO 13 – AV. JK

Proprietário do:	PREFEITURA MUNICIPAL DE CONCEIÇÃO DO ARAGUAIA - PA
Autor do Projeto:	ENG. CIVIL DIOGO IKARO DE A. FIGUEIREDO CREA-PA: 17160462-0/0
Responsável Técnico:	
OBRAS	
PLANTA SITUAÇÃO EXISTENTE PLANTA DEMOLIR E CONSTRUIR LEGENDA E DETALHAMENTO DETALHES	ÁREA TOTAL OBRAS: ÁREA A DEMOLIR CALÇADAS: 623,90m² ÁREA A CONSTRUIR CALÇADAS: 124,46m²
DATA:	ABRIL/2020
FOLHA:	Indicada

PREFEITURA
