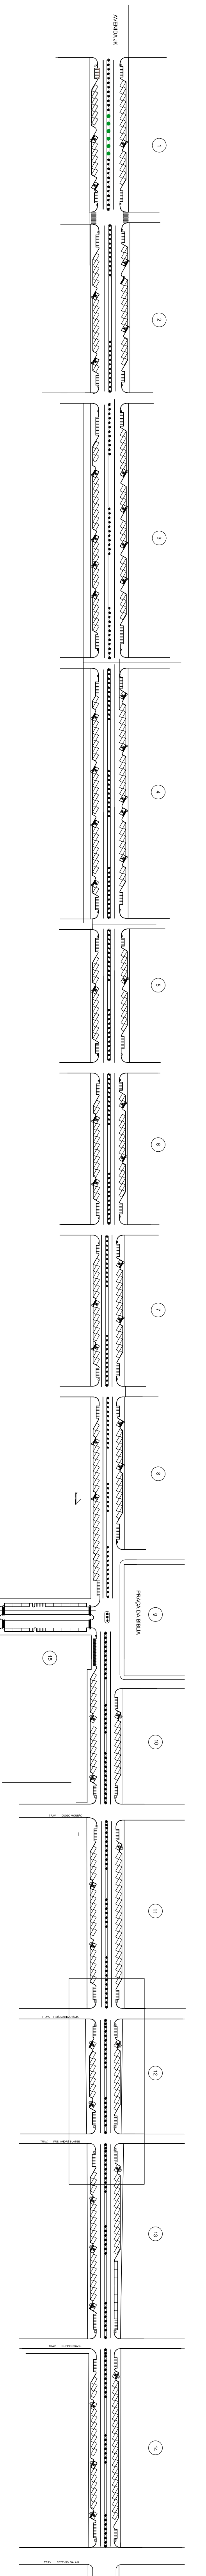


## PLANTA BAIXA - PAVIMENTAÇÃO E CALÇADAS



escala 1:125

QUADRO DE ÁREAS



AREA PAVIMENTAÇÃO ASFALTICA.

1.375,54m<sup>2</sup>


trecho 12

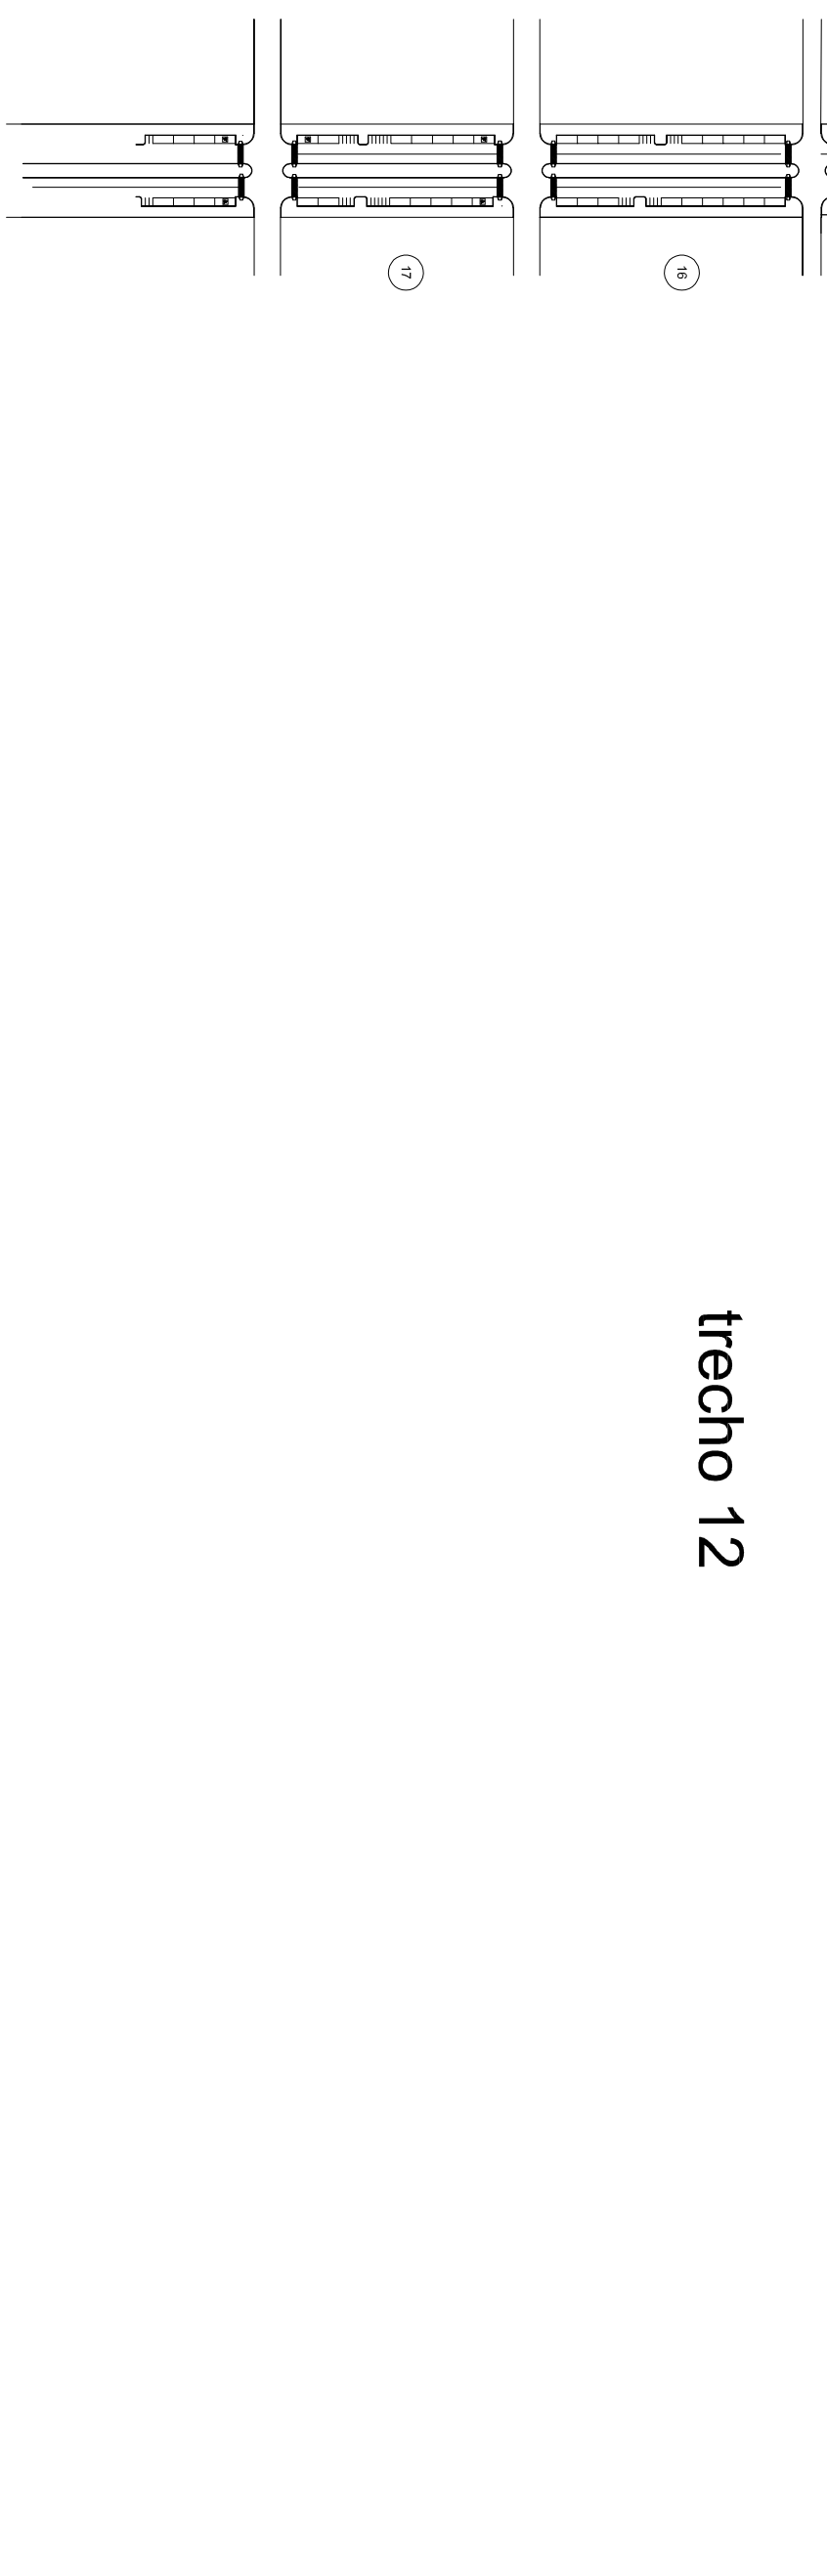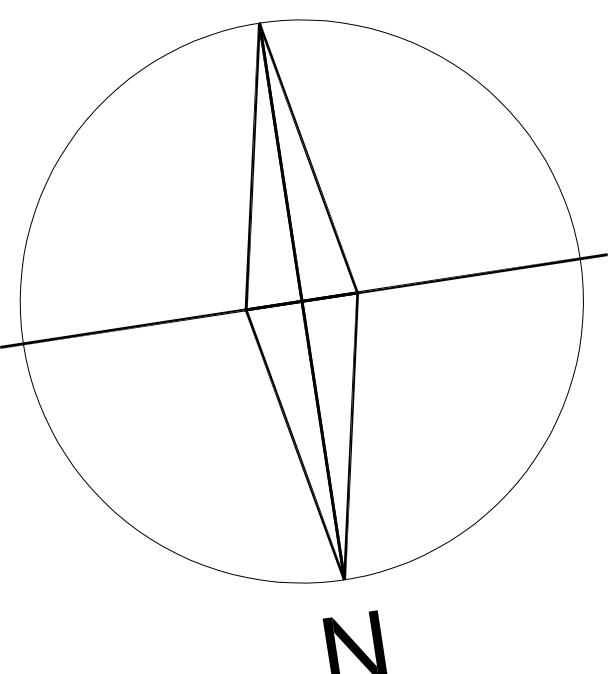

## PAVIMENTAÇÃO EM TSD

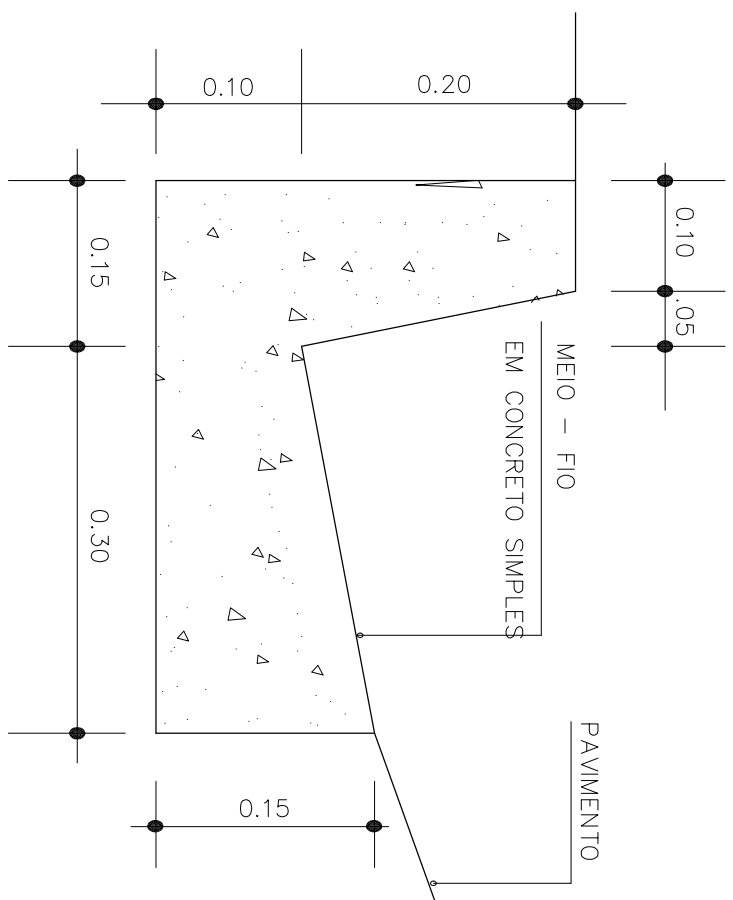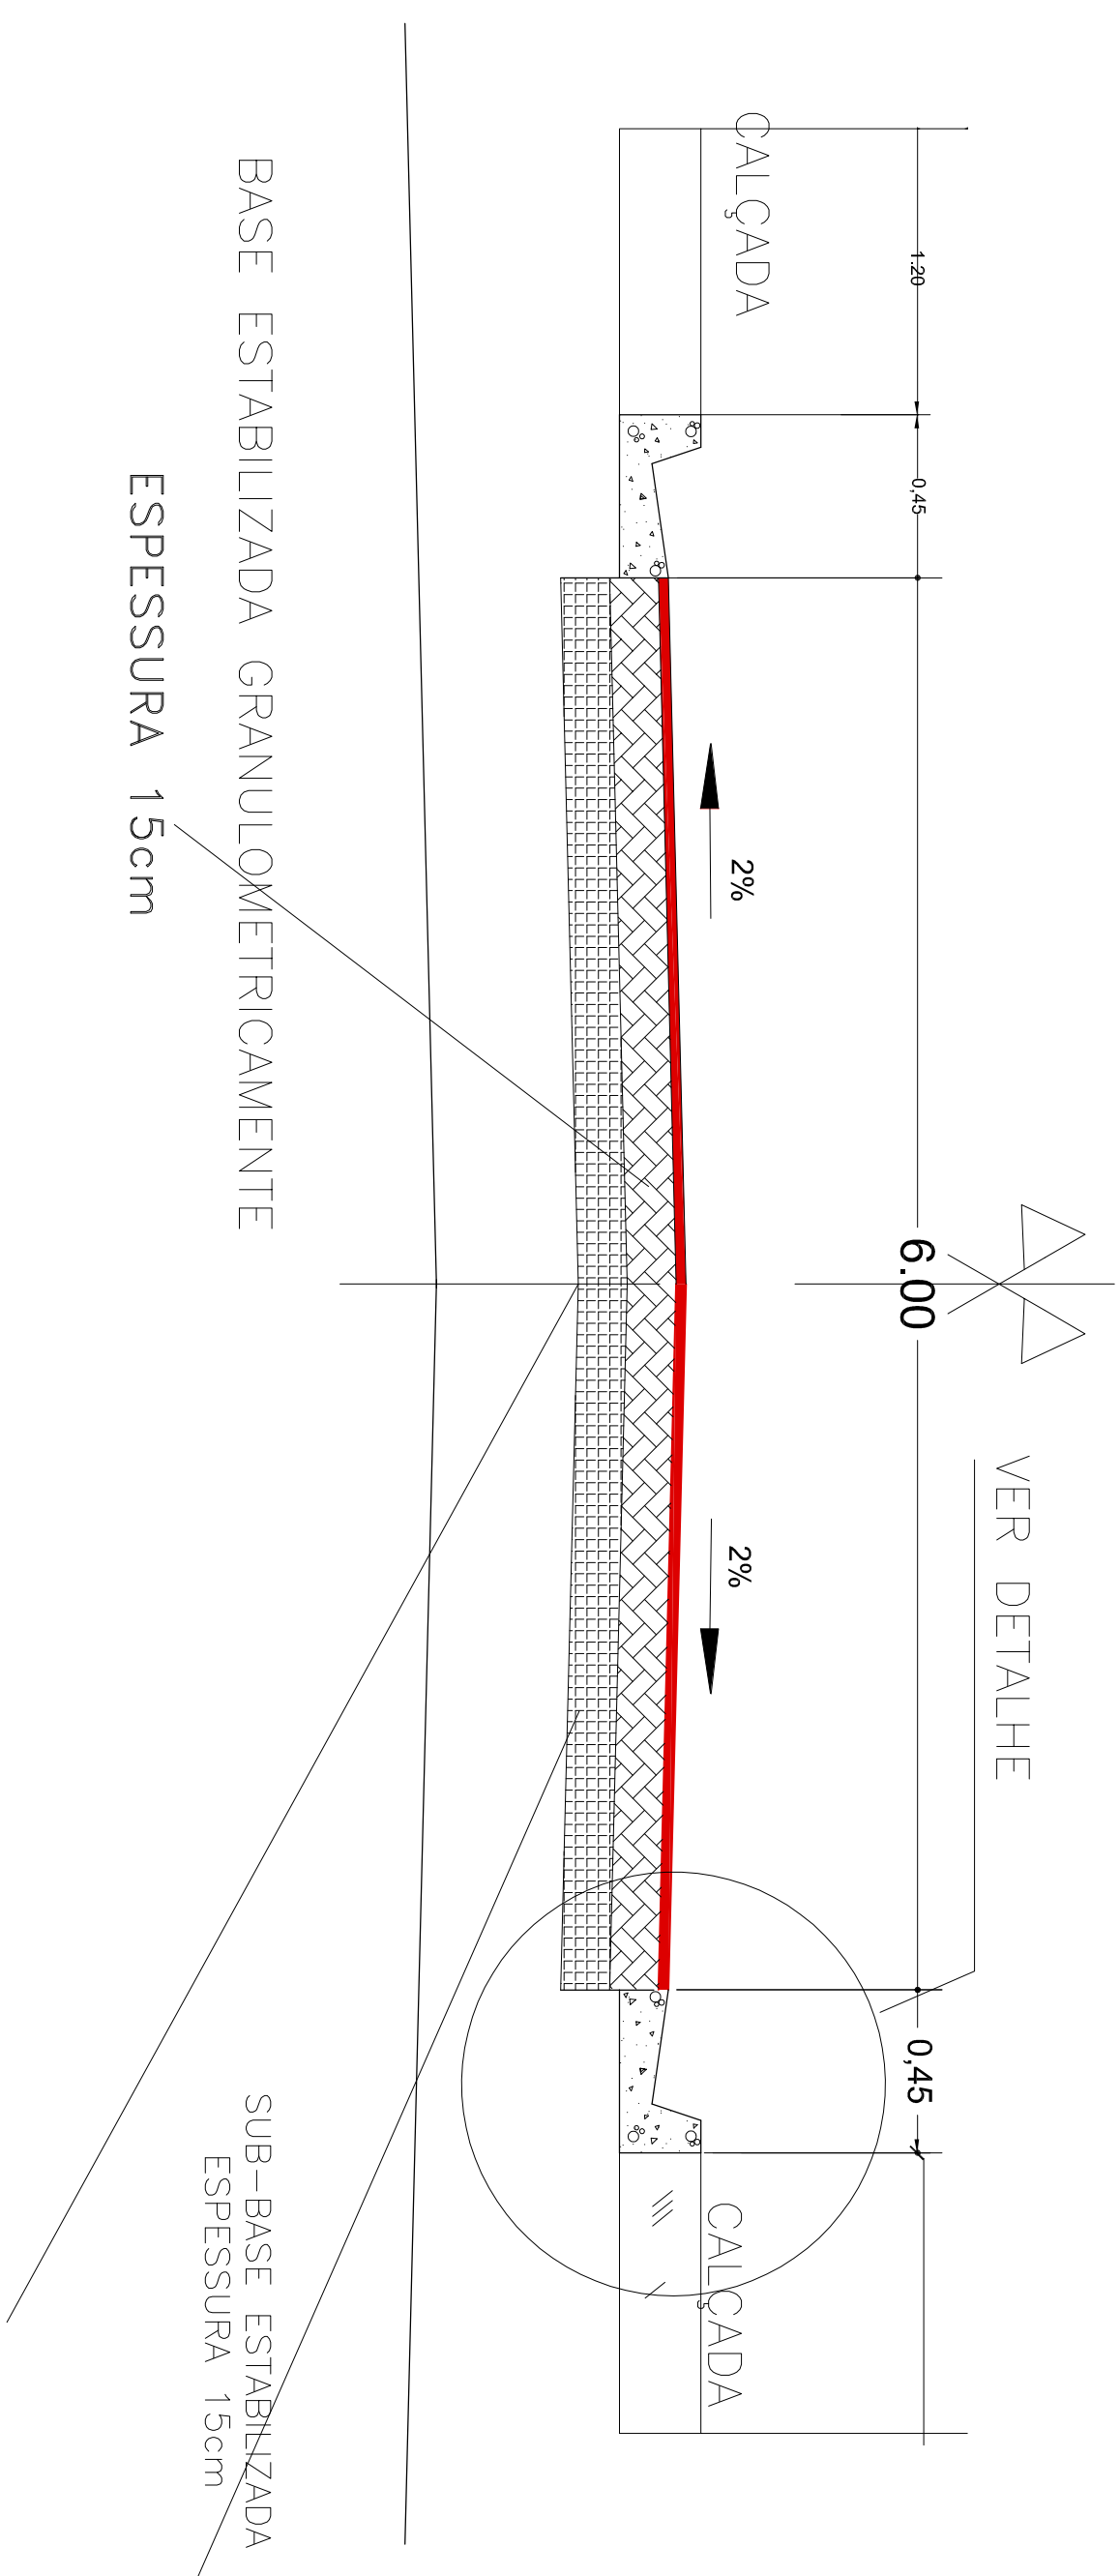

# DETALHE MEIO-FIO S/ ESCALA

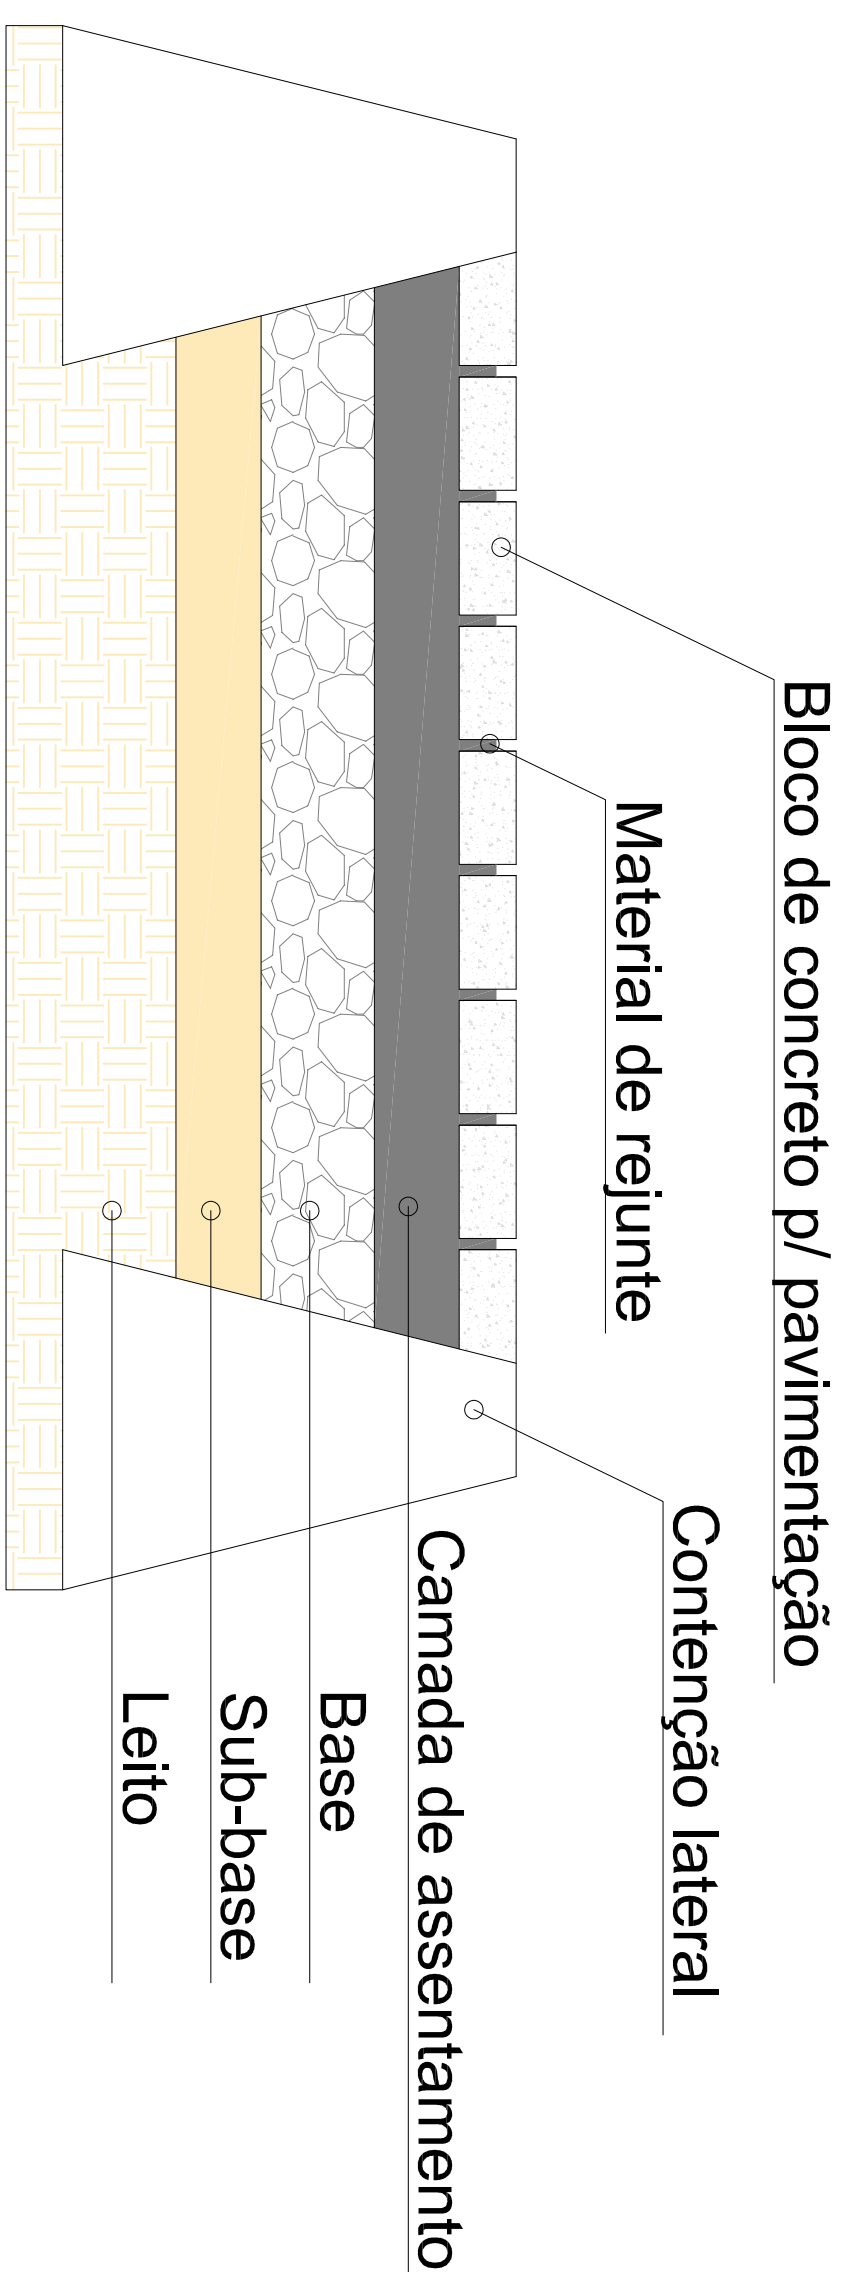

Proposta nº:	PREFEITURA MUNICIPAL DE CONCEIÇÃO DO ARARIÁ - PA		
Ano de Registro	ENG. CIVIL - BORDO ALTO DE PA. E BARRAGEM		
Emprego ou Vaga:	CARGO - 071506020		
Emprego ou Vaga:			
CONDIÇÃO DE PAGAMENTO	PROPOSTA		
VALORES	VALOR TOTAL DA PROPOSTA		
LEGENDA E DETALHAMENTO	VALOR DA PROPOSTA		
DETERMINES	VALOR DA PROPOSTA		
ABRIL/2020	Iniciada		
43		68	
00000000		00000000	

PROJETO DE URBANIZAÇÃO E REVITALIZAÇÃO  
TRECHO 12 - AV. JK

PREFEITURA