


- NOTAS:
- EM TODOS OS ACESSOS EXISTENTES DE VEICULOS HAVERÁ REBAIXAMENTO DO MEIO FIO À ALTURA DE 5 CM;
 - VERIFICAR DETALHES CONSTRUTIVOS PERTINENTES NAS PRANCHAS DE DETALHAMENTO;
 - EM CASO DE CONFLITO DE INFORMAÇÕES ENTRE O PROJETO GRÁFICO E O MEMORIAL DESCRITIVO, PREVALECE A INFORMAÇÃO CONTIDA NOS DESENHOS.
 - ALTERAÇÕES NESTE PROJETO SOMENTE COM AUTORIZAÇÃO EXPRESSA DO AUTOR.
 - LEI DE ACESSIBILIDADE Nº 13.146/2015.

LEGENDA – ÁRVORES EXISTENTES	
	ÁRVORE GRANDE PORTE 19 UNIDADES
	ÁRVORE PEQUENO PORTE 9 UNIDADES

LEGENDA – ÁRVORES	
	ÁRVORE EXISTENTE
	ÁRVORE YPÊ
	PALMEIRA RABO DE RAPOSA

PLANTA BAIXA - PAISAGISMO

QUADRO DE ÁREAS: escala 1:125
ÁREA DE GRAMA: 171,27m²
ÁRVORE IPE: 6 UNID
PALMEIRAS: 18 UNID

 


CORTE AA - ESQUEMATICO escala 1:200

CORTE AA - ESQUEMATICO escala 1:200

SITUAÇÃO sem escala

AVENIDA JK

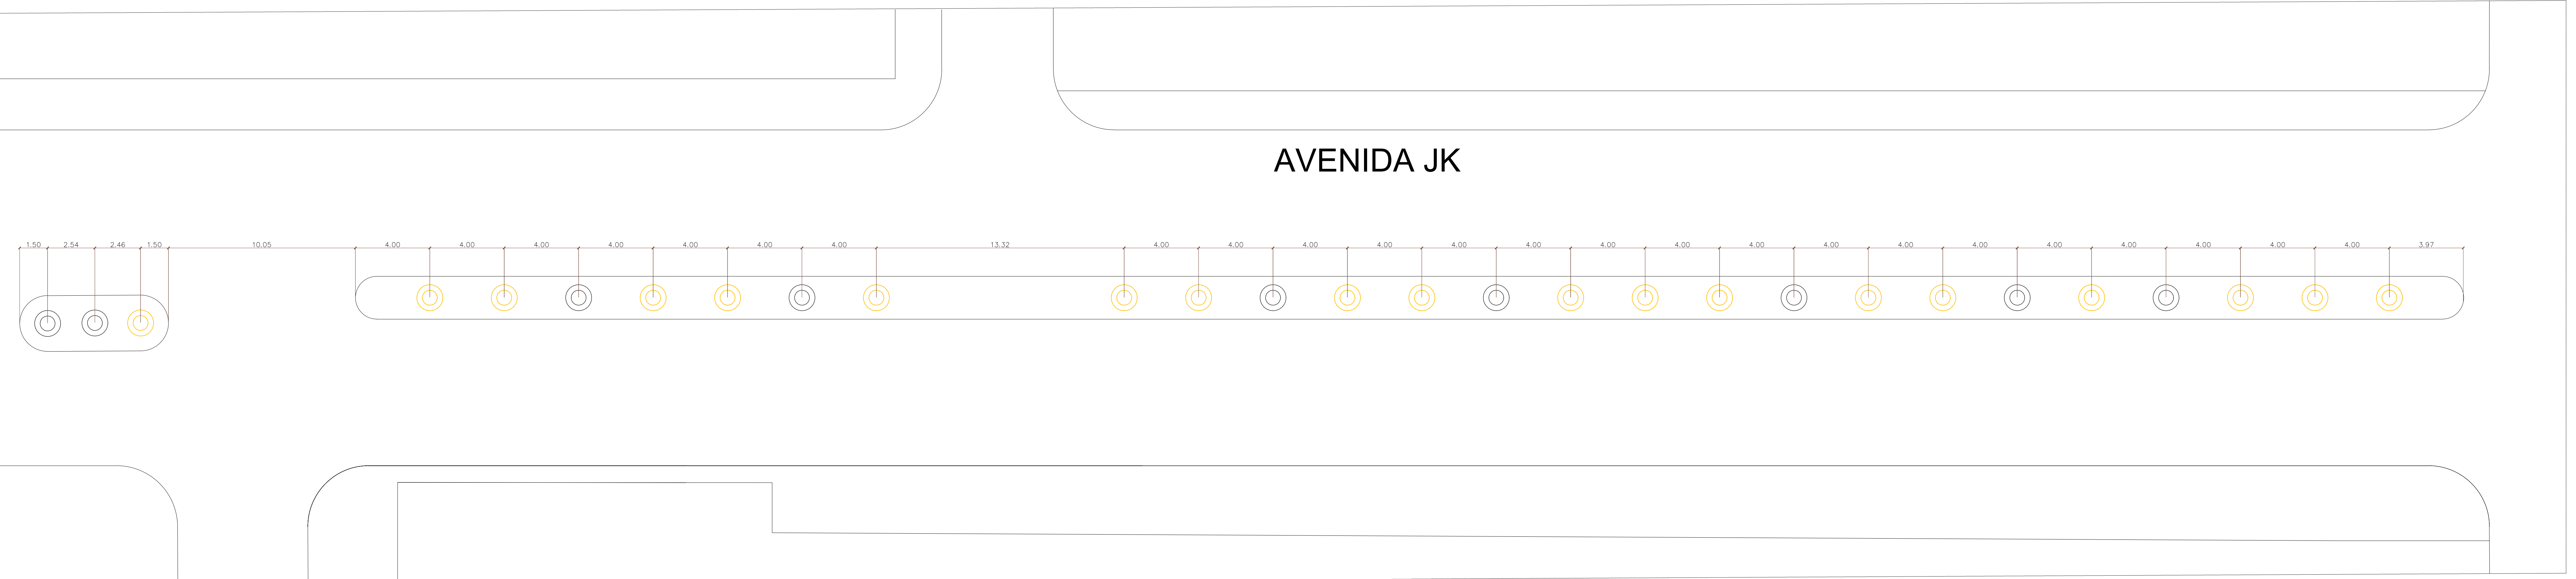

PLANTA BAIXA - ÁRVORES EXISTENTES escala 1:125

PROJETO DE URBANIZAÇÃO E REVITALIZAÇÃO TRECHO 09/10 – AV. JK

Proprietário do:	PREFEITURA MUNICIPAL DE CONCEIÇÃO DO ARAGUAIA - PA
Autor do Projeto:	ENG. CIVIL - DIOGO RABO DE A. FIGUEIREDO CREA-PA - 07160062-0/0
Responsável Técnico:	
Projeto:	ABRIL/2020
Edição:	Indicada
Revisão:	

PLANTA PAISAGISMO PLANTA ÁRVORES EXISTENTES LEGENDA E DETALHAMENTO DETAHES	ÁREA TOTAL TERRELO: ÁREA DE GRAMA: 171,27m ² ÁRVORES IPE: 6 UNID PALMEIRAS: 18 UNID ÁRVORES EXISTENTES: 171,27m ² ÁRVORES EXISTENTES: 6 UNID PALMEIRAS EXISTENTES: 18 UNID	36/68
---	--	-------