


- NOTAS:
- EM TODOS OS ACESSOS EXISTENTES DE VEICULOS HAVERÁ REBAIXAMENTO DO MEIO FIO À ALTURA DE 5 CM;
 - VERIFICAR DETALHES CONSTRUTIVOS PERTINENTES NAS PRANCHAS DE DETALHAMENTO;
 - EM CASO DE CONFLITO DE INFORMAÇÕES ENTRE O PROJETO GRAFICO E O MEMORIAL DESCRITIVO, PREVALECE A INFORMAÇÃO CONTIDA NOS DESENHOS.
 - ALTERAÇÕES NESTE PROJETO SOMENTE COM AUTORIZAÇÃO EXPRESSA DO AUTOR.
 - LEI DE ACESSIBILIDADE Nº 13.146/2015.



LEGENDA – ÁRVORES EXISTENTES	
	ÁRVORE GRANDE PORTE 17 UNIDADES
	ÁRVORE PEQUENO PORTE 5 UNIDADES

LEGENDA – ÁRVORES	
	ÁRVORE EXISTENTE
	ÁRVORE TPE
	PALMEIRA RABO DE RAPOSA

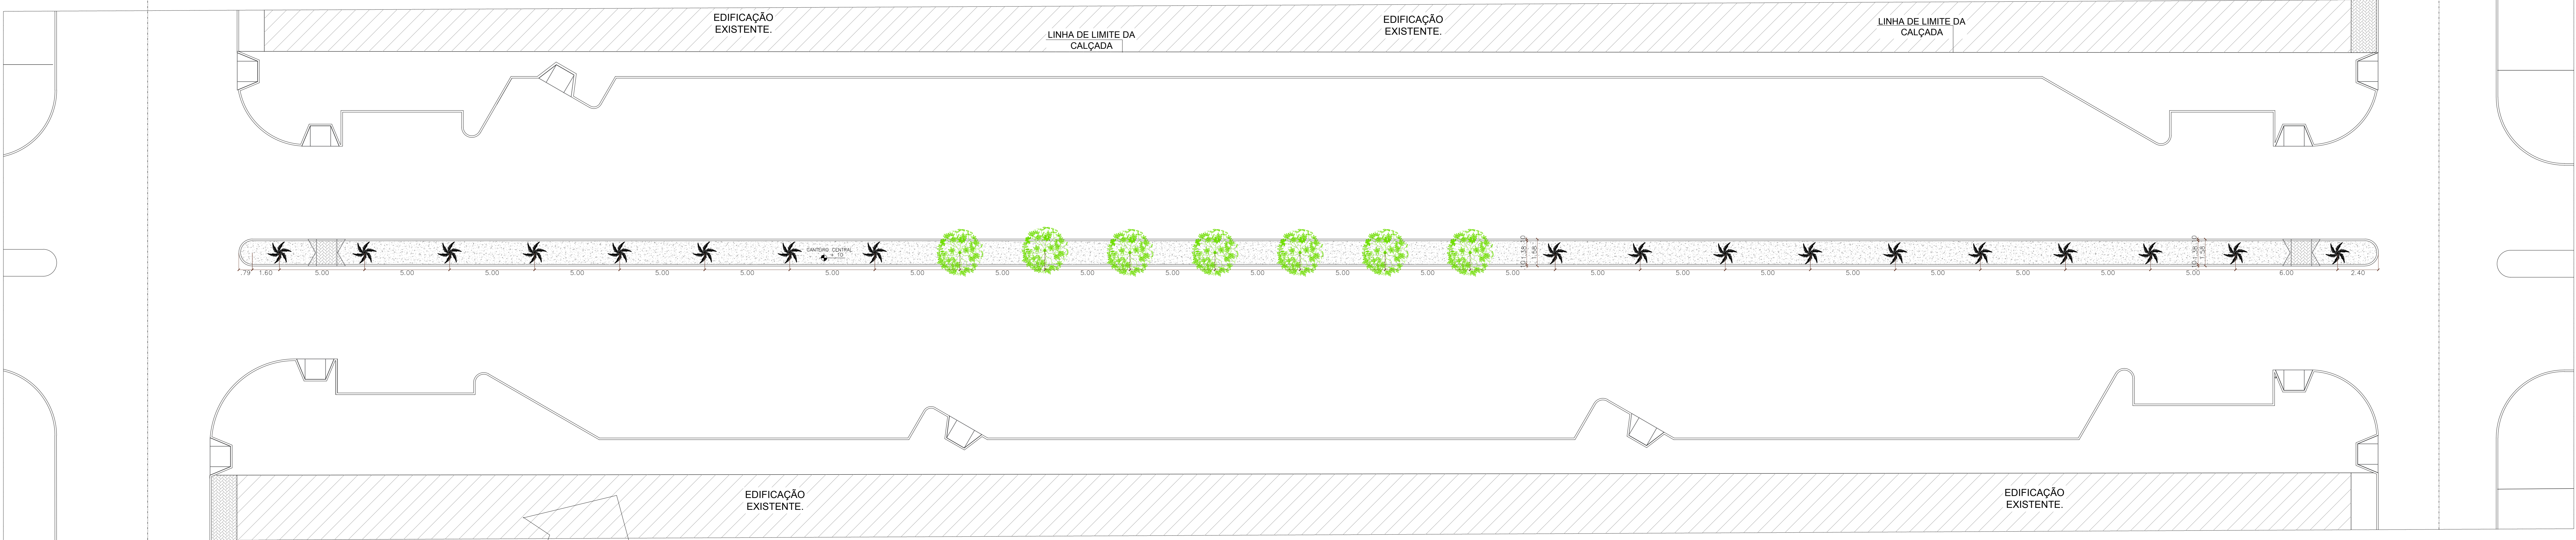


PLANTA BAIXA - PAISAGISMO
escala 1:125


QUADRO DE ÁREAS:
ÁREA DE GRAMA.: 168,75m2
ÁRVORE TPE.: 07 UNID
PALMEIRAS.: 18 UNID

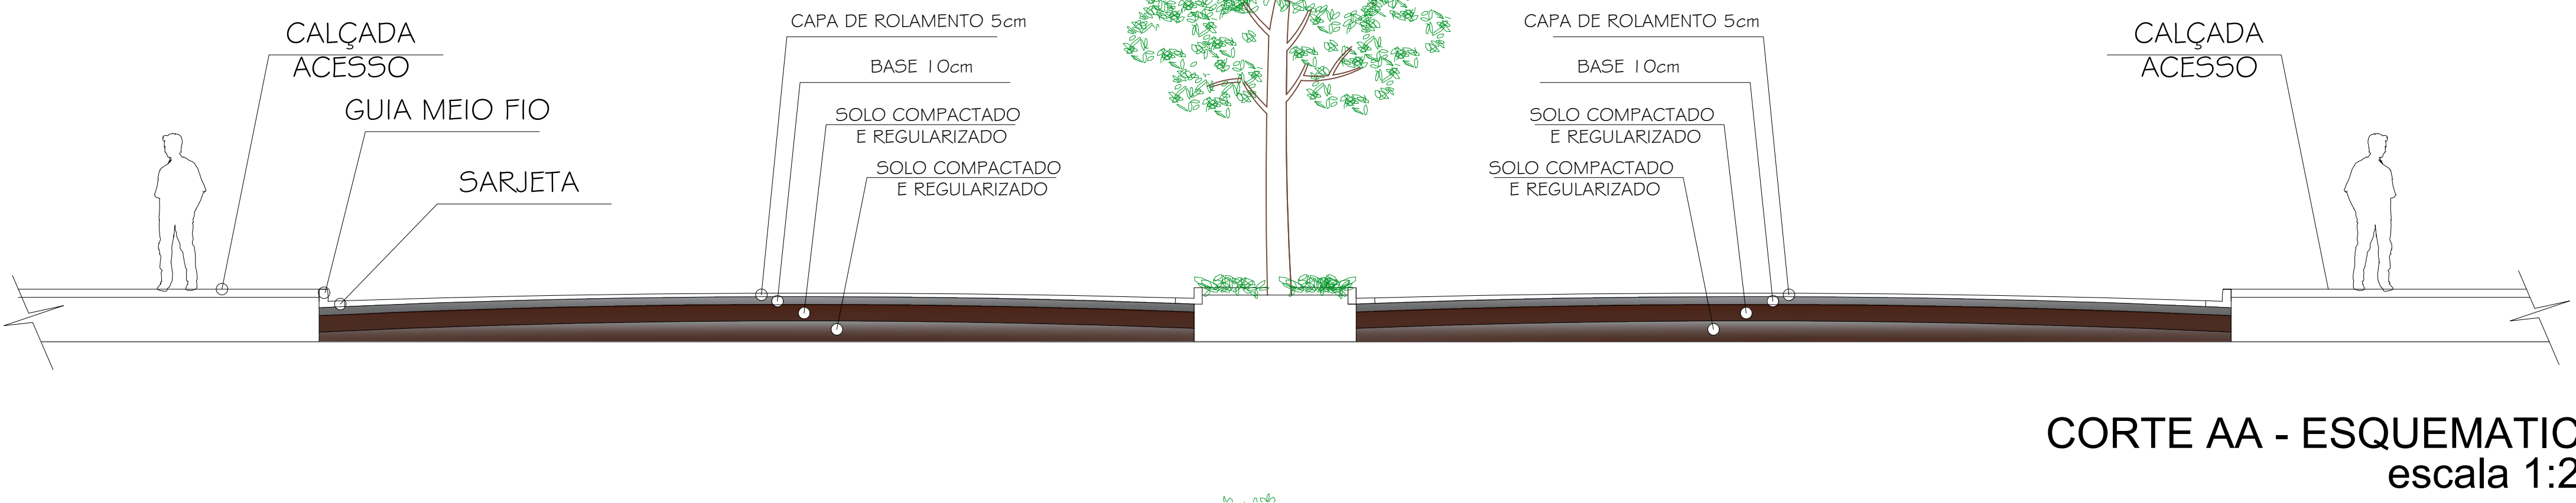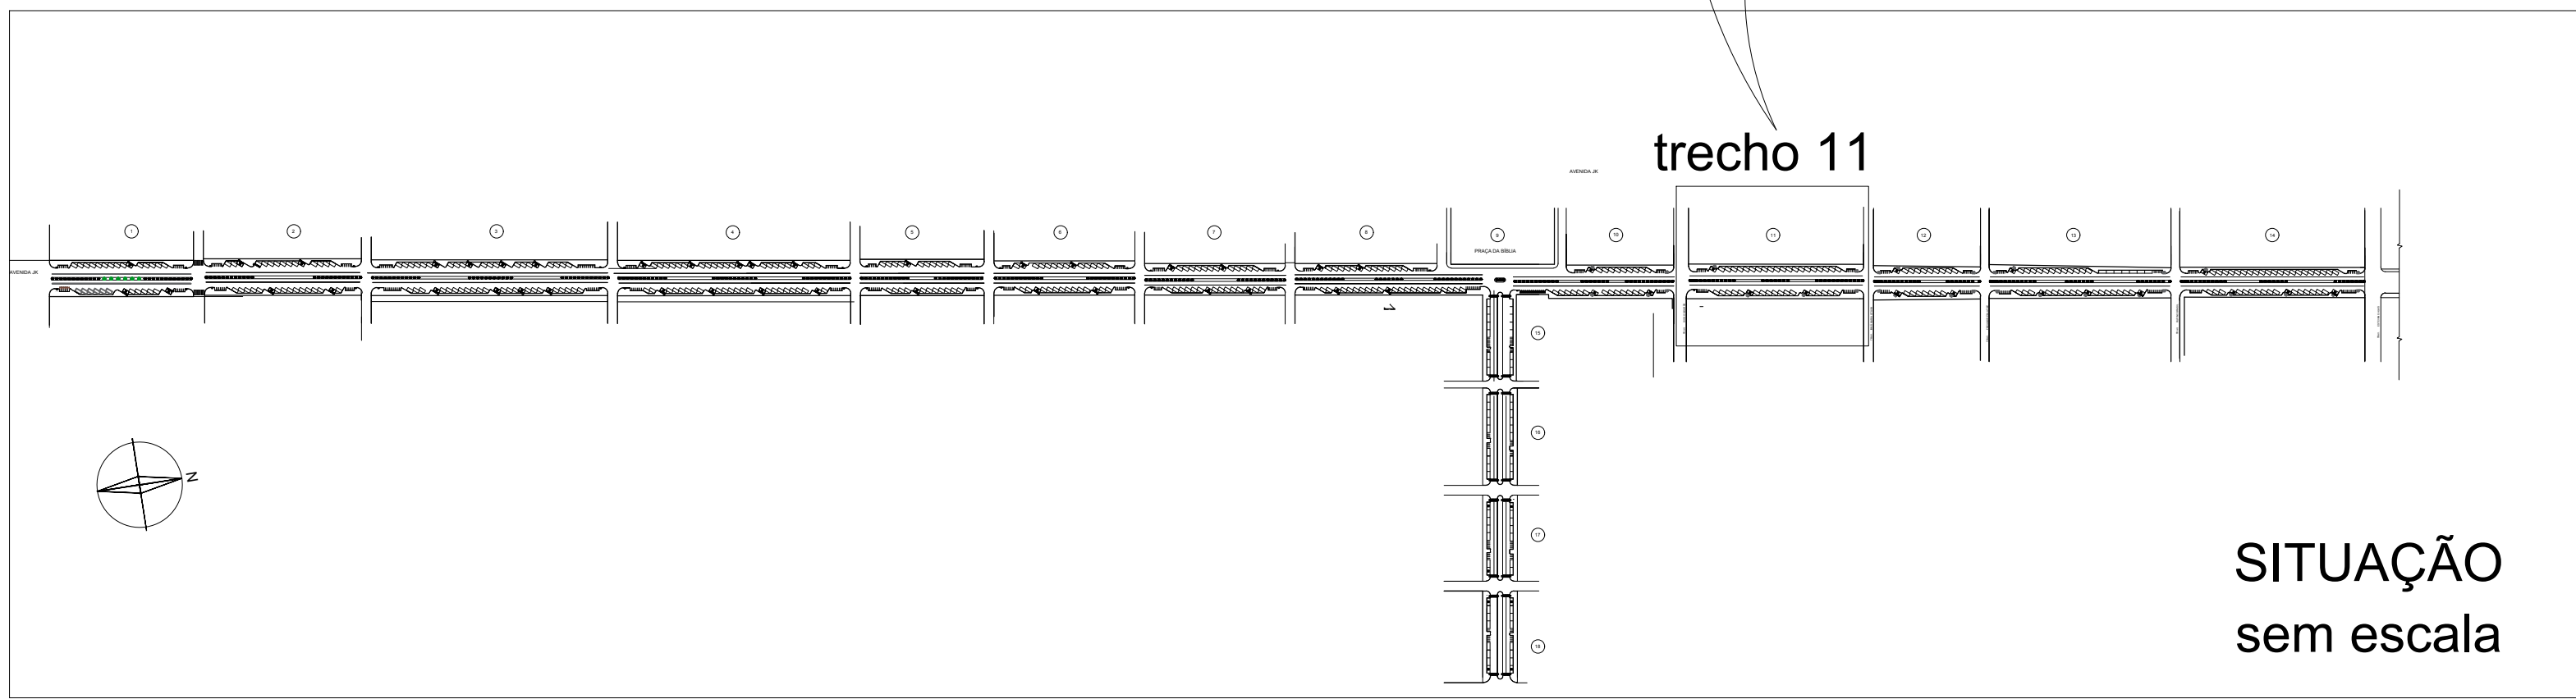

CORTE AA - ESQUEMATICO
escala 1:200

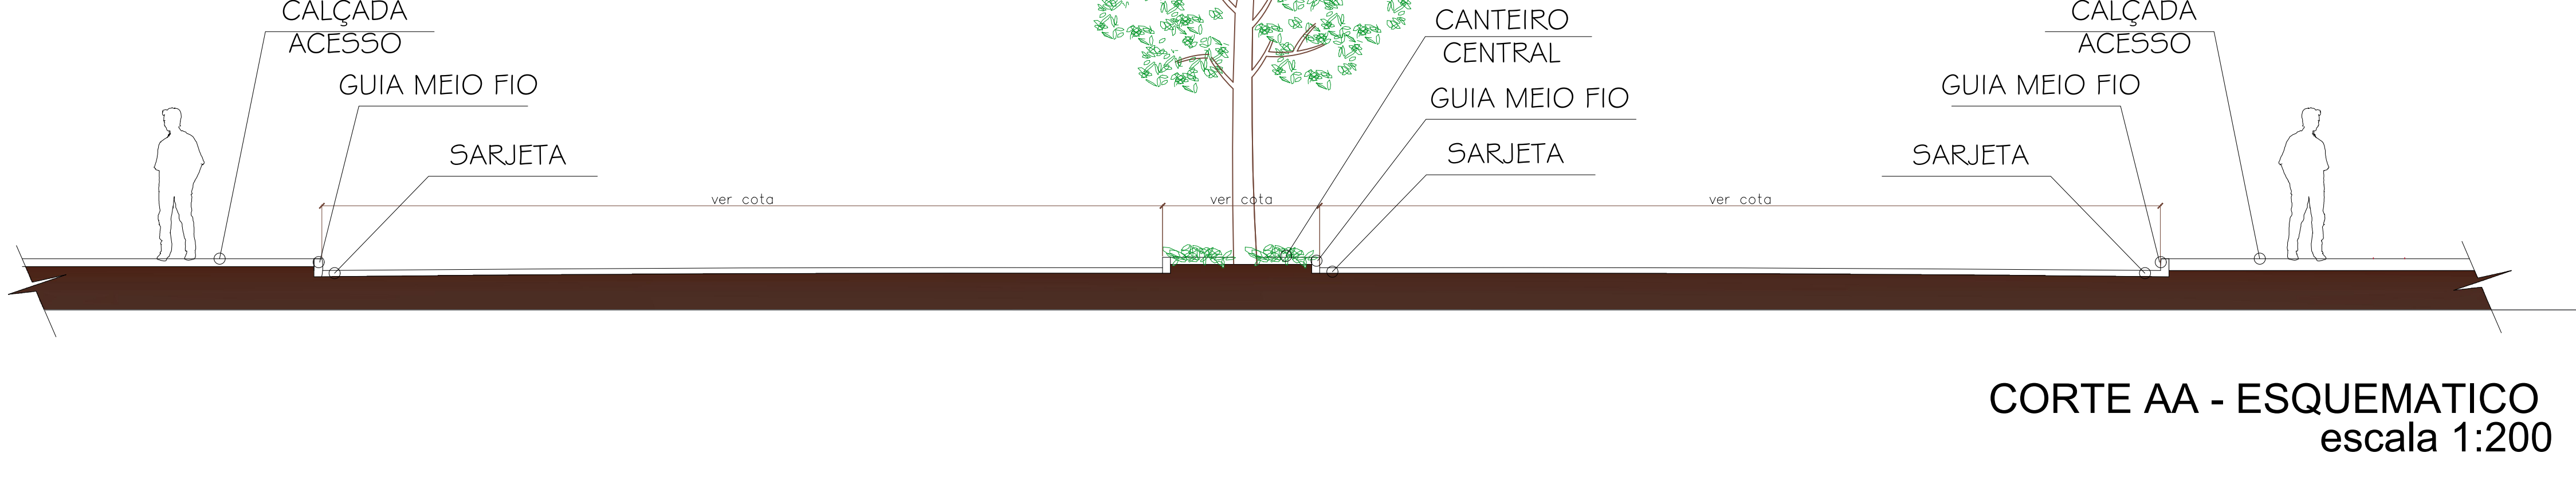

CORTE AA - ESQUEMATICO
escala 1:200

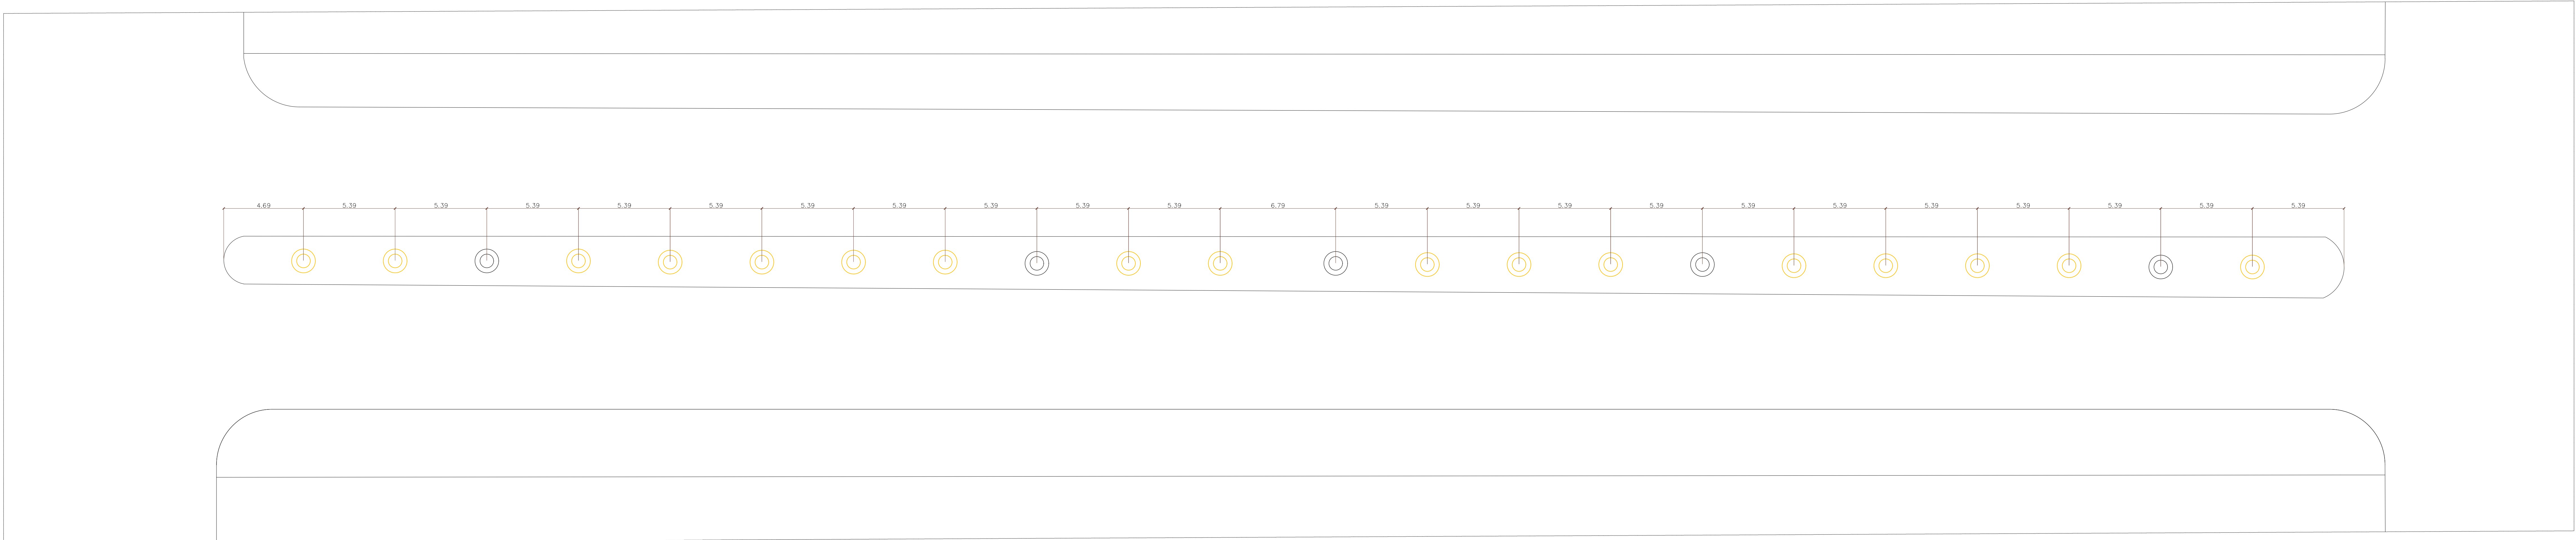

PLANTA BAIXA - ÁRVORES EXISTENTES
escala 1:125

PROJETO DE URBANIZAÇÃO E REVITALIZAÇÃO
TRECHO 11 – AV. JK

Proprietário do:	PREFEITURA MUNICIPAL DE CONCEIÇÃO DO ARAGUAIA - PA
Autor do Projeto:	ENG. CIVIL - DIOGO RARO DE A. FIGUEIREDO CREA-DF - 07590450-0
Responsável Técnico:	

PLANTA PAISAGISMO PLANTA ÁRVORES EXISTENTES LEGENDA E DETALHAMENTO DE DETALHES	ÁREA DE GRAMA.: 168,75m2 ÁRVORES TPE.: 07 UNID PALMEIRAS.: 18 UNID	ÁREA DE GRAMA.: 168,75m2 ÁRVORES TPE.: 07 UNID PALMEIRAS.: 18 UNID	40/68
---	--	--	-------

DATA:	ABRIL/2020	FECHA:	Indicada
-------	------------	--------	----------

PREFEITURA