
DET. DE PICTOGRAMA / PINTURA
- DEFICIENTES FÍSICOS -

ADVERTÊNCIA (A) :
ORLA EXTERNA - 10MM - COR AMARELO
ORLA INTERNA - 20MM - COR PRETA
FUNDO - COR AMARELO
SÍMBOLO - COR PRETA


REGULAMENTAÇÃO (R) :
ORLA - 70MM - COR VERMELHA
TARJA - 70MM - COR VERMELHA
FUNDO - COR BRANCA
SÍMBOLO - COR PRETA
LETRAS - COR PRETA

AUXILIARES (PA) :
ORLA INTERNA - 30MM - COR BRANCO
ORLA EXTERNA - 20MM - COR AZUL
FUNDO - COR AZUL
SETAS - COR BRANCA
FIGURA - COR PRETA

DETALHES DAS PLACAS

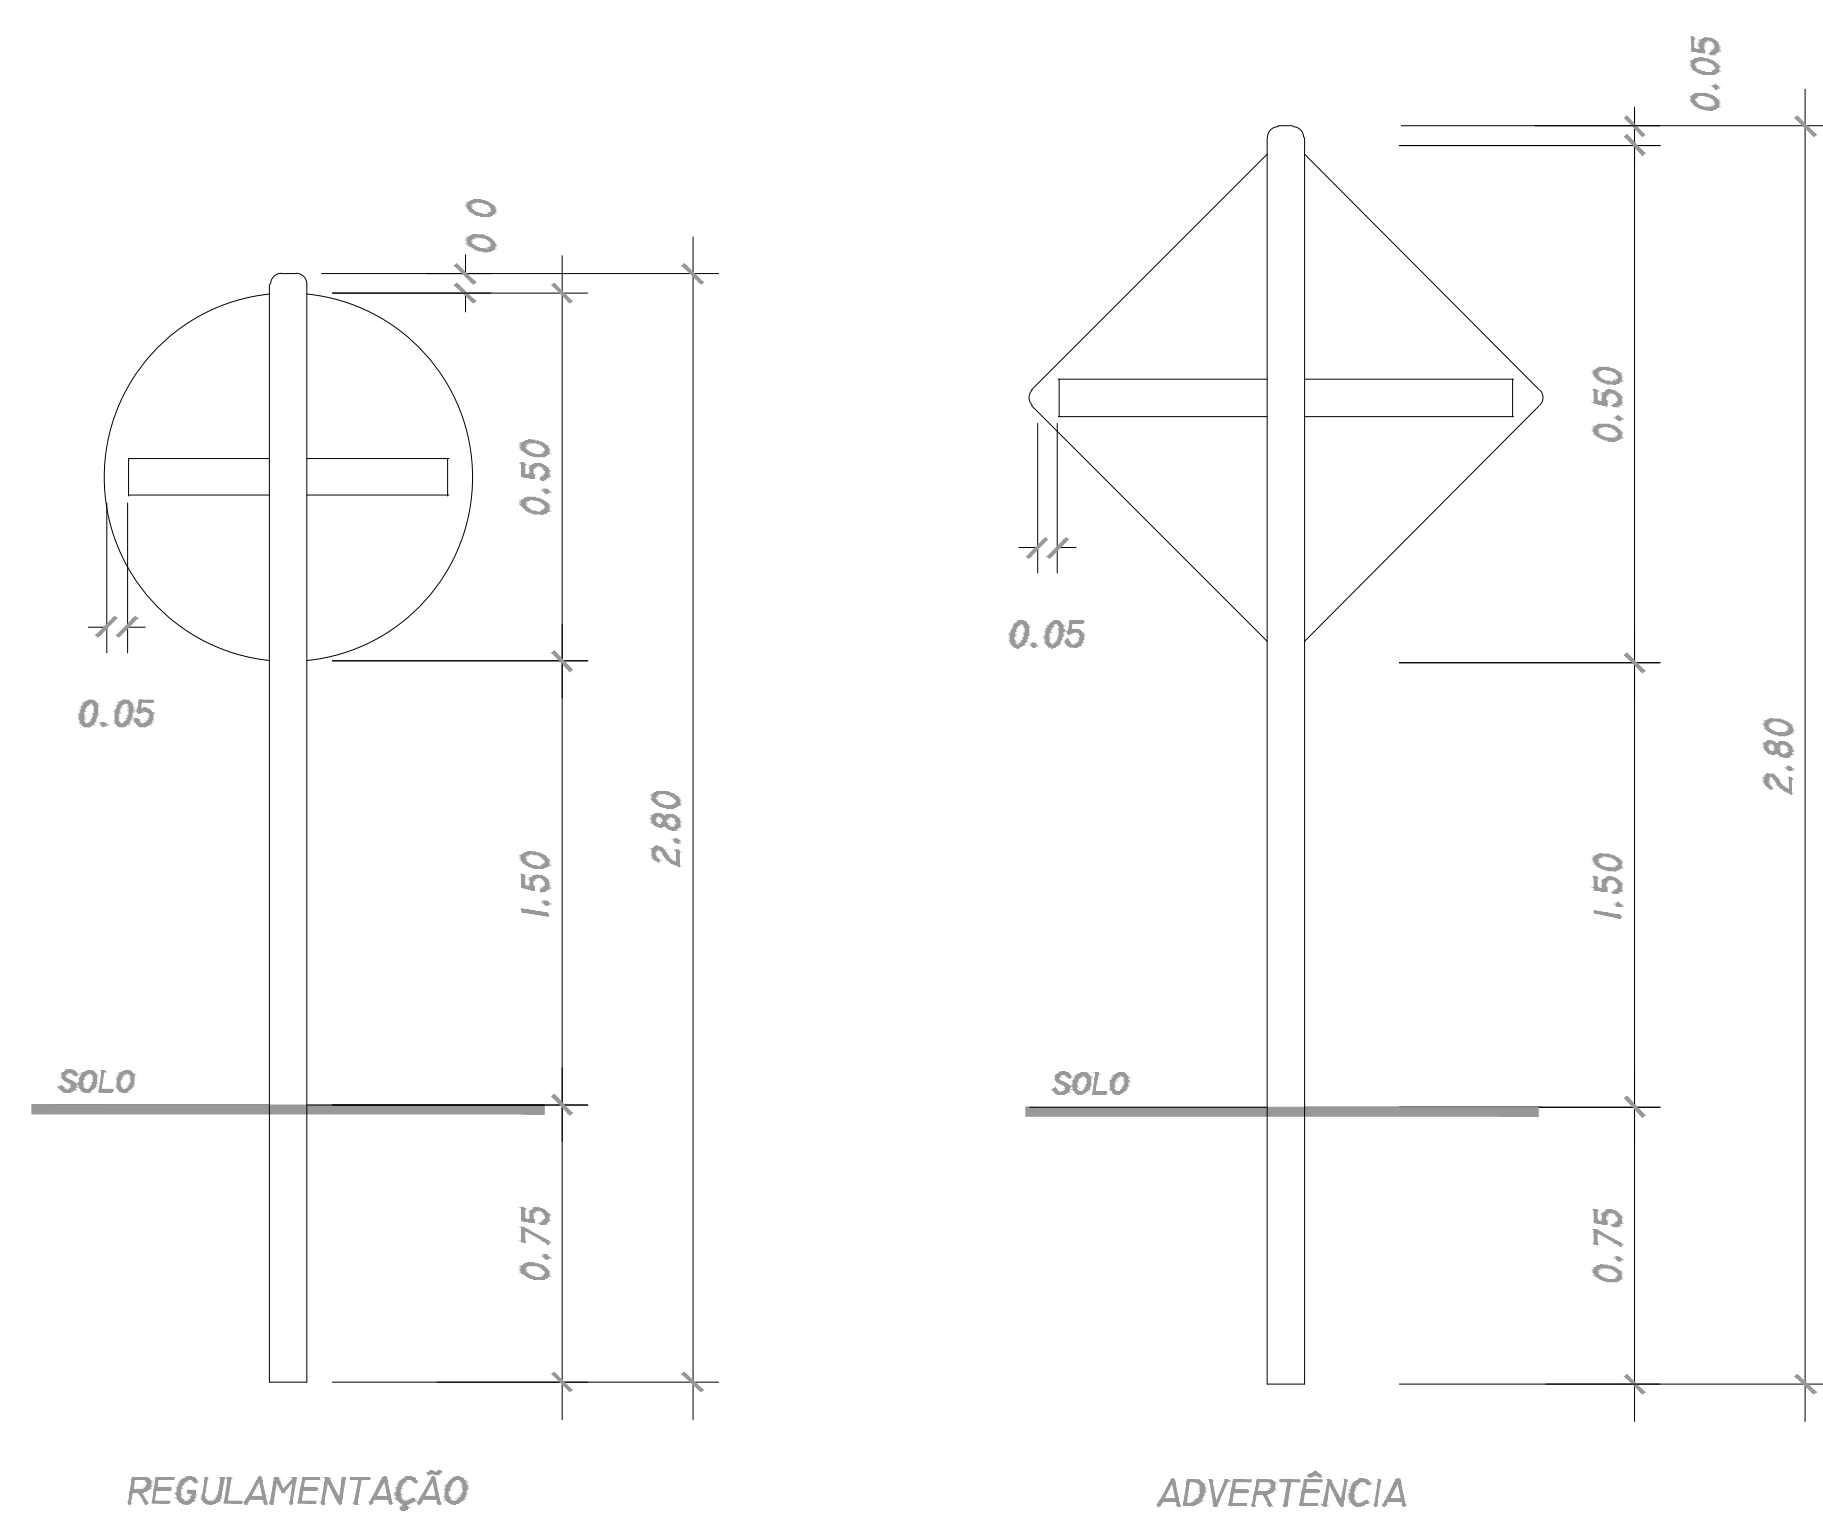

ADVERTÊNCIA


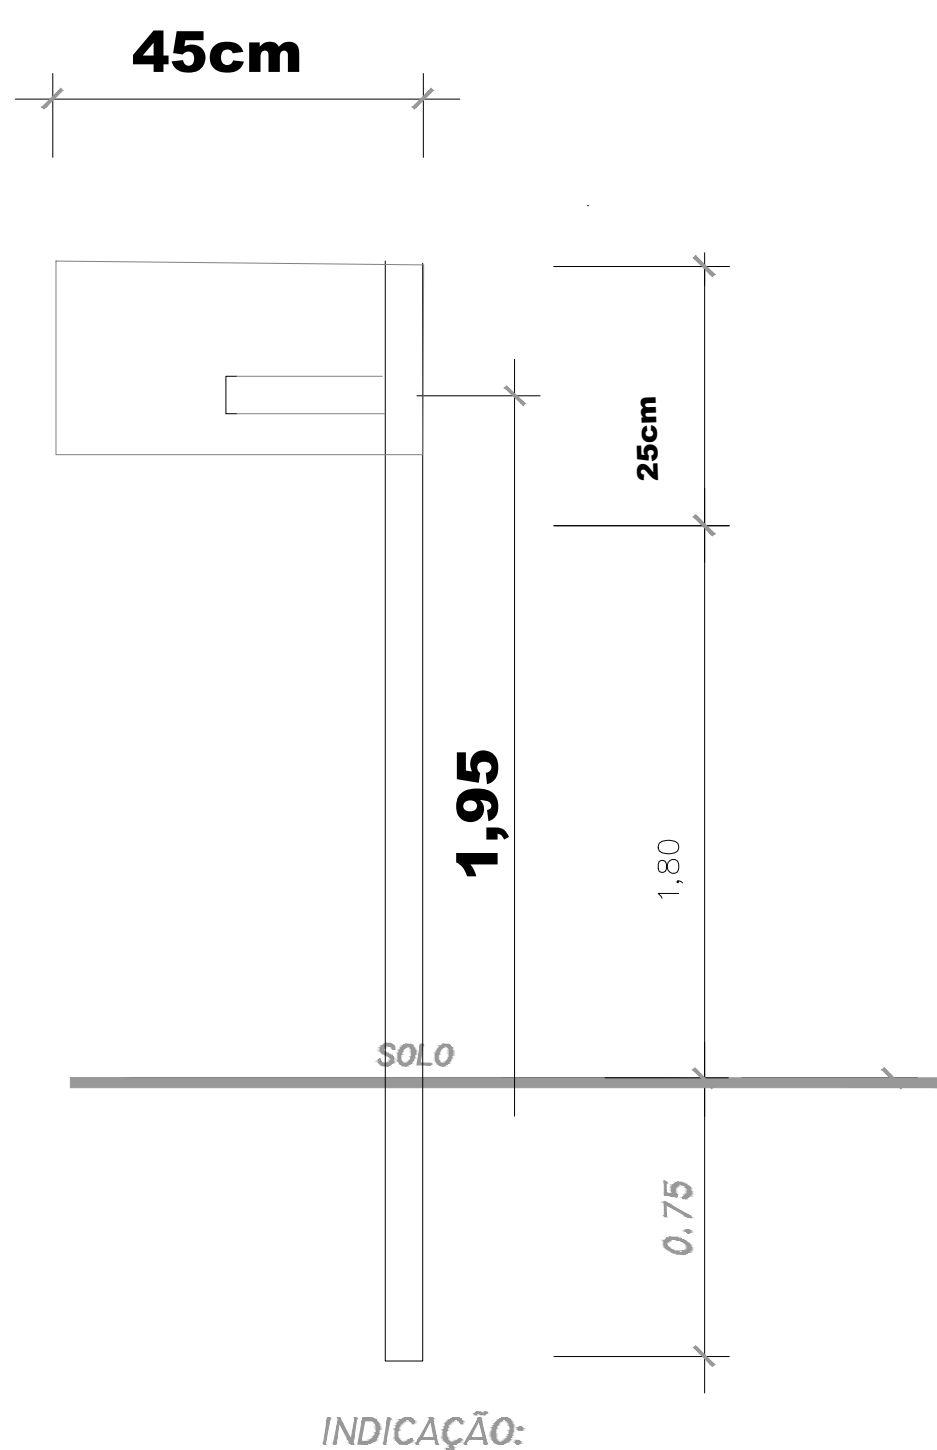


INDICAÇÃO:



OBS:
Os suportes de sustentação das placas serão confeccionados em madeira de lei e pintados na cor branca. A parte que ficará gravada no solo será impermeabilizada com solução asfáltica cm=30.

NC IXE DAS TRAVESSAS NOS POSTES

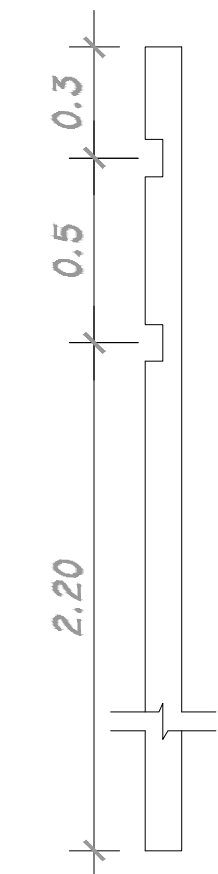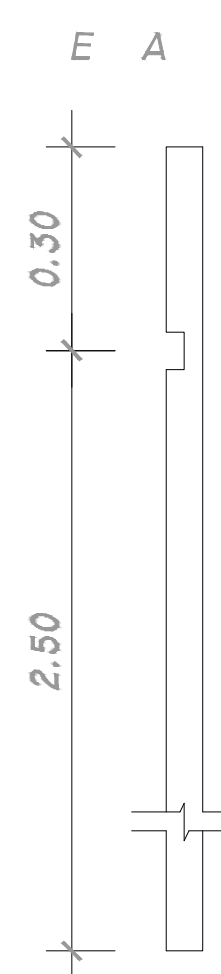

CONJUGADA

ESPECIFICAÇÃO DAS PLACAS



MODELO DOS SINAIS	CÓDIGO	DIMENSÕES	QUANTIDADE
	A-32	0,50 x 0,50	02
	A-32c	0,50 x 0,50	04

QUADRO DE ÁREAS:
ÁREA DE PINTURA DE FAIXA.: 39,60m²
PLACAS PARE.: 02 UNID
PLACAS VELOCIDADE.: 02 UNID
PLACAS FAIXA DE PEDESTRE.: 02 UNID


PLANTA BAIXA - VAGAS E SINALIZAÇÃO
escala 1:125

LEGENDA - LINHAS E PONTOS	
	POSTE EXISTENTE
	INDICAÇÃO DE TRECHO
	ÁREA A SER PAVIMENTADA
	GUIA MEIO FIO E SARJETA


	R-1 - PARADA OBRIGATORIA
	R-19.4 - VELOCIDADE MÁXIMA PERMITIDA
	A-32b - PASSAGEM DE PEDESTRE SINALIZADA

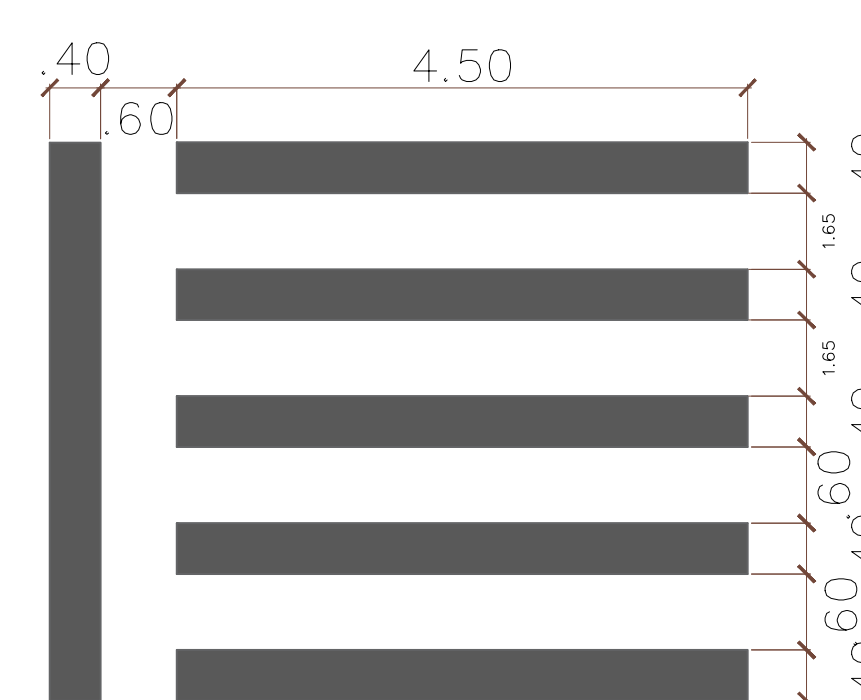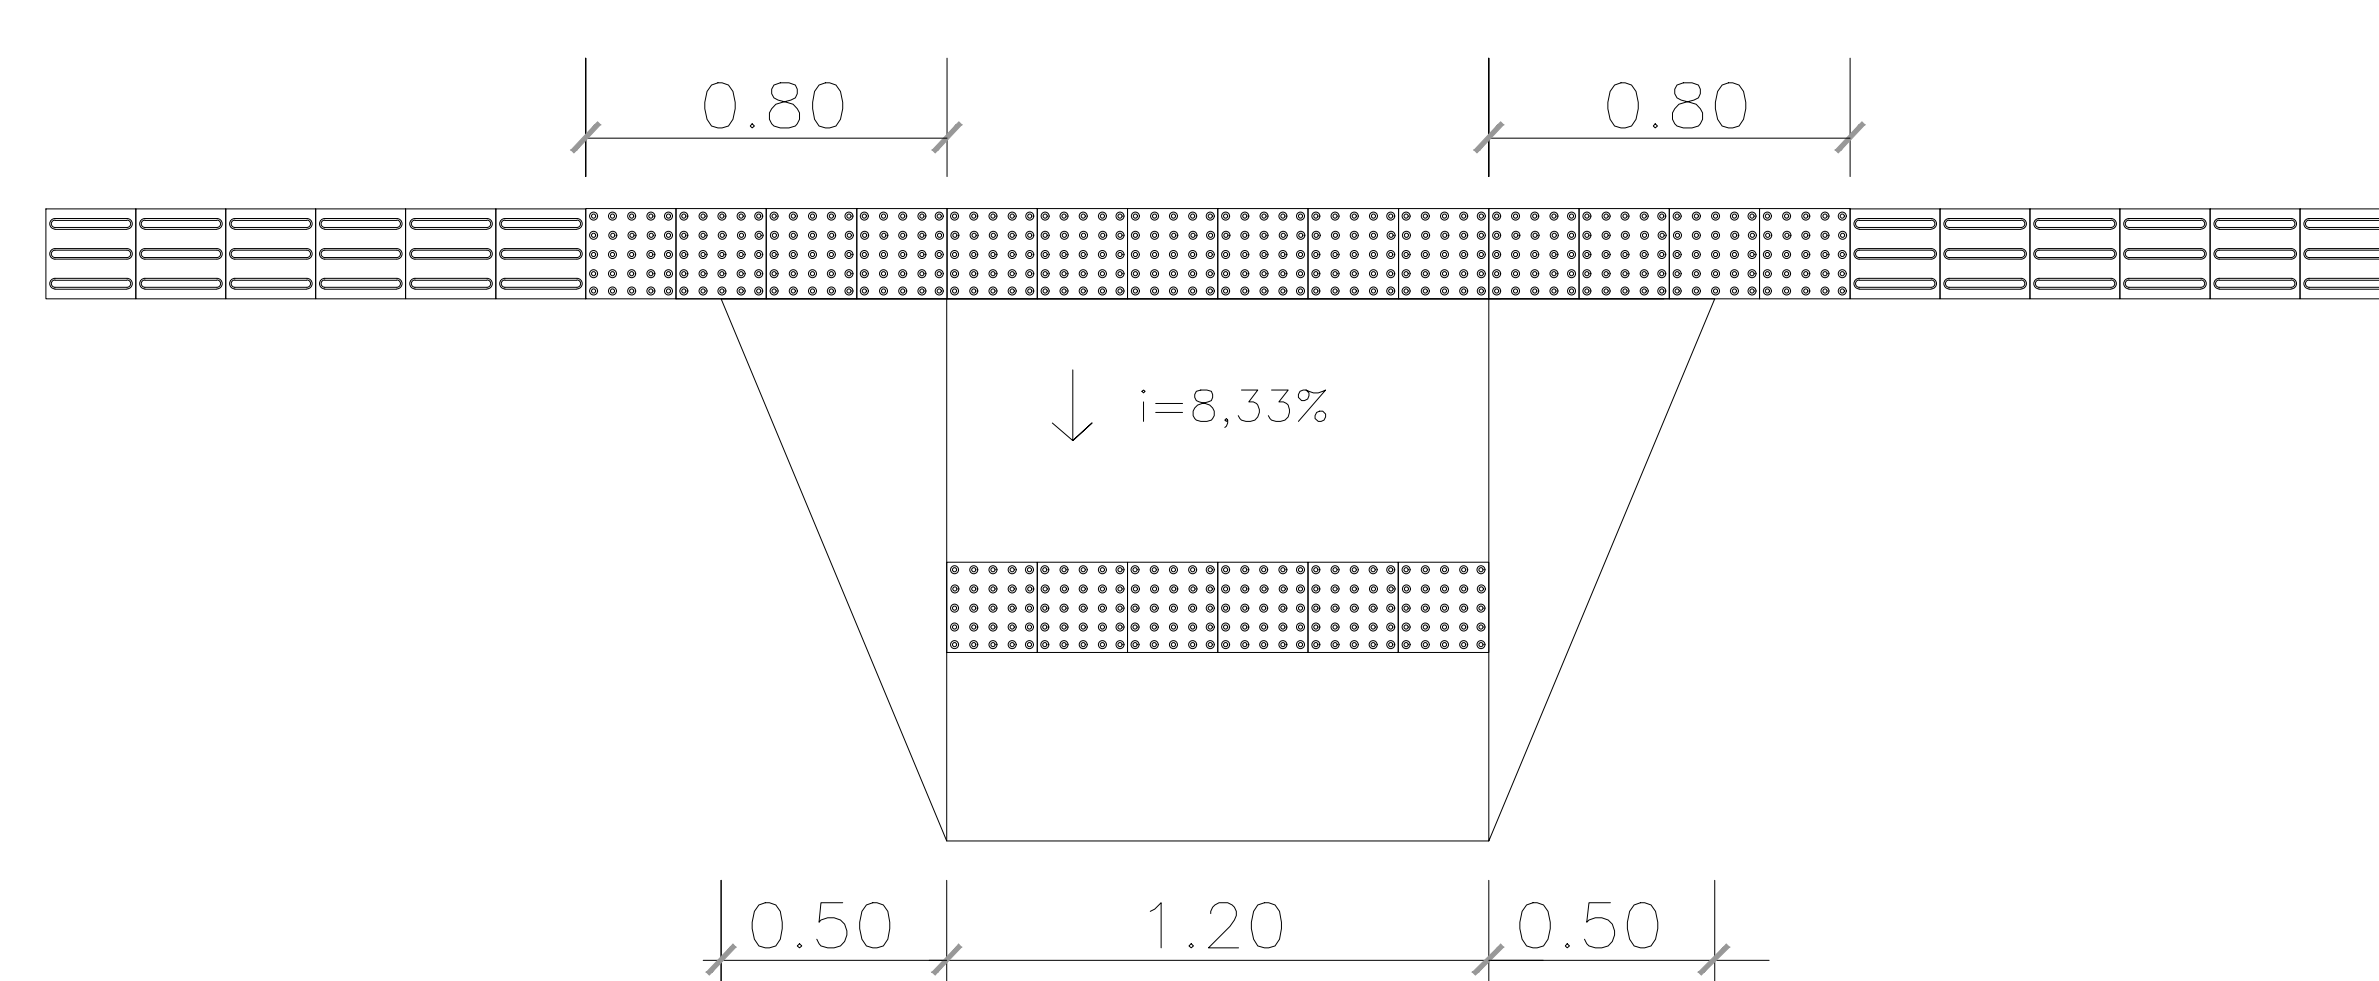DETALHE FAIXA DE PEDESTRE
SEM ESCALA

ELEVÇÃO

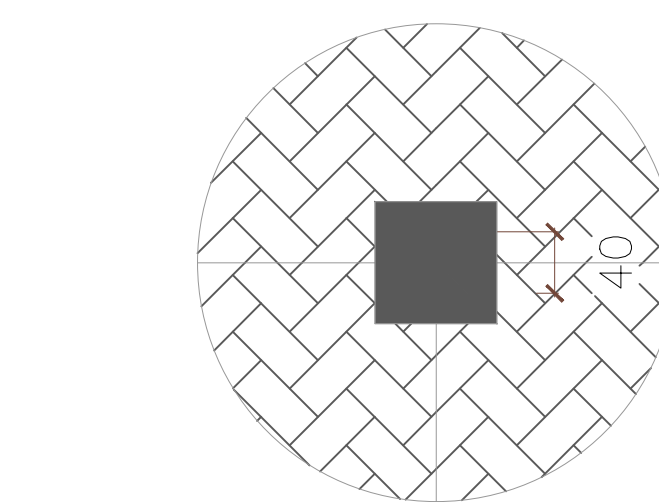DETALHE PISO TATIL
sem escala


- Ser utilizado onde a guia de balizamento não seja contínua e em espaços amplos;
- Ter textura c/ seção trapezoidal;
- Ser instalado no sentido do deslocamento;
- Ter largura entre 40 e 60 cm;
- Ser cromo diferenciado (vermelho)

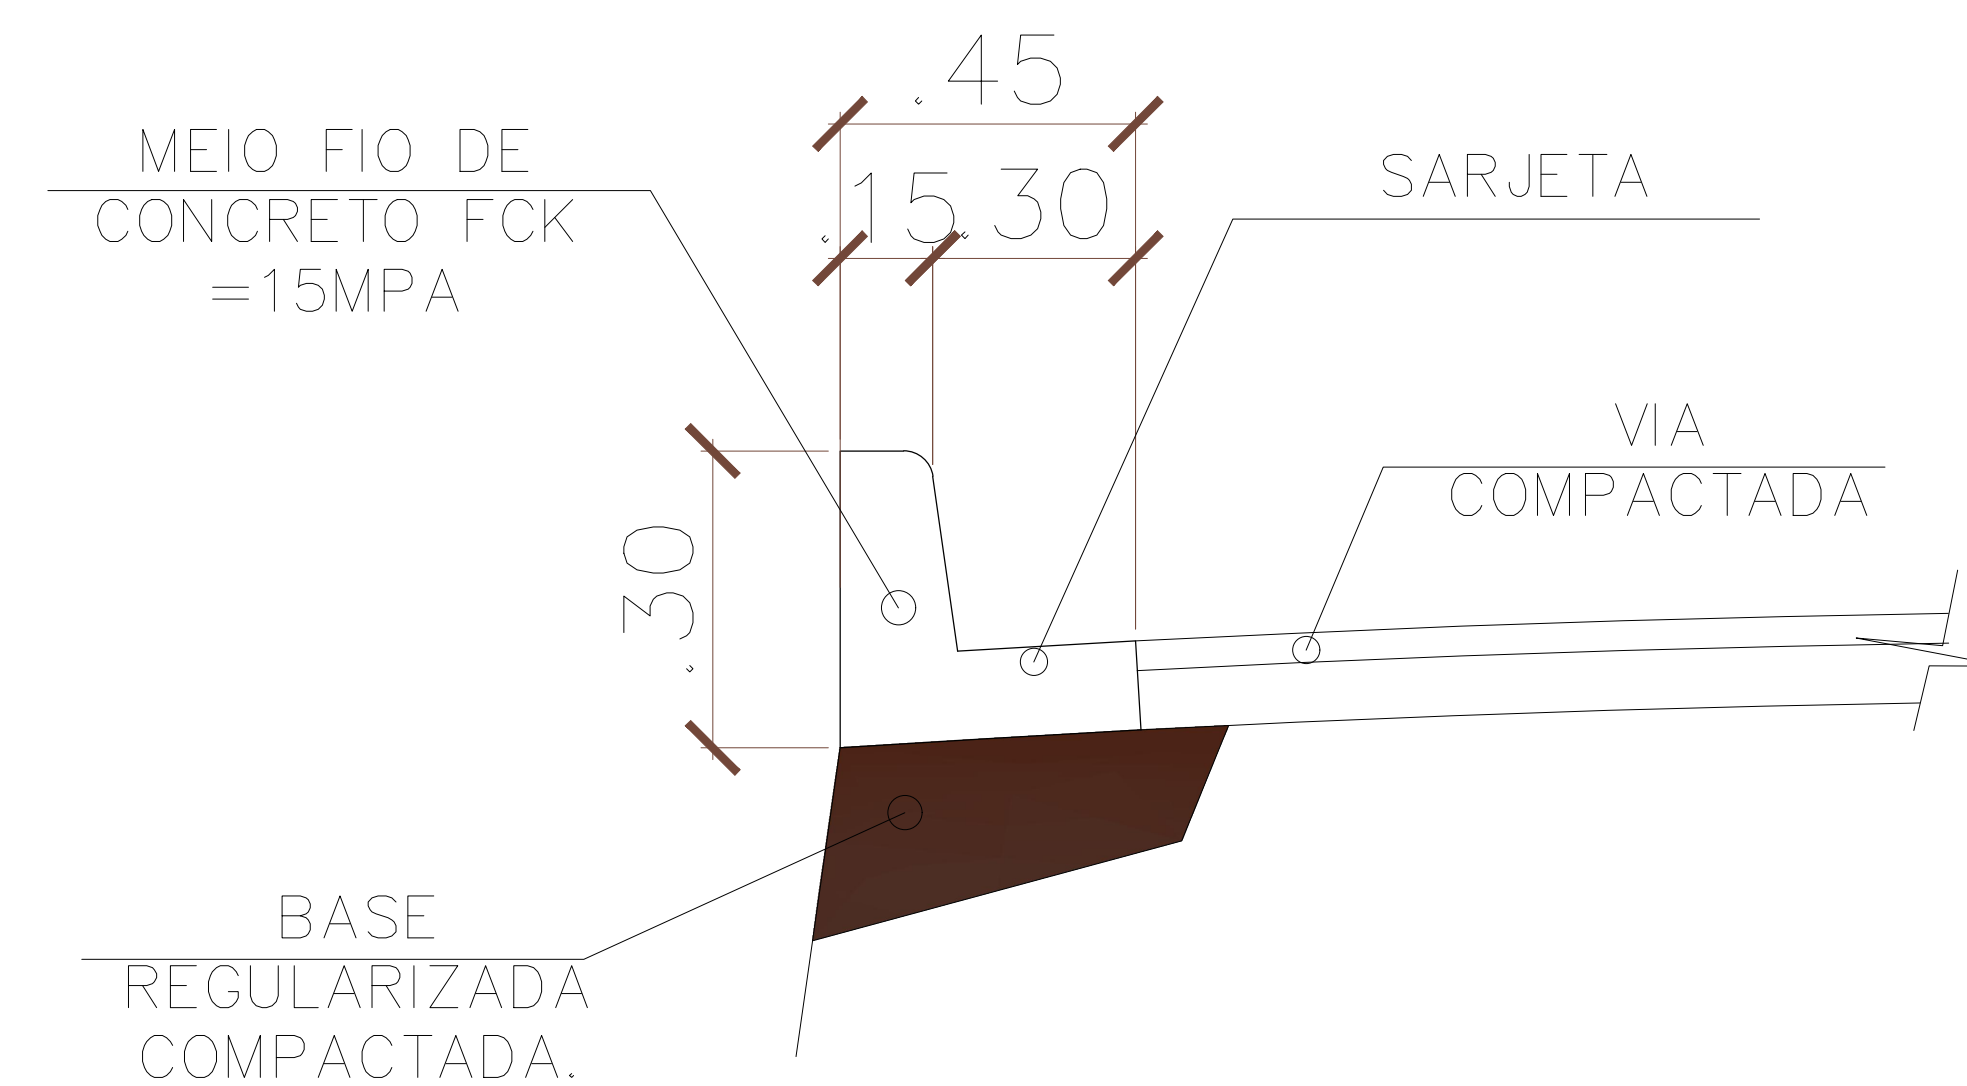DETALHE SARJETA
sem escala


NOTAS:

- EM TODOS OS ACESSOS EXISTENTES DE VEÍCULOS HAVERÁ REBAIXAMENTO DO MEIO FIO À ALTURA DE 5 CM;
- VERIFICAR DETALHES CONSTRUTIVOS PERTINENTES NAS PRANCHAS DE DETALHAMENTO;
- EM CASO DE CONFLITO DE INFORMAÇÕES ENTRE O PROJETO GRÁFICO E O MEMORIAL DESCRITIVO, PREVALECE A INFORMAÇÃO CONTIDA NOS DESENHOS.
- ALTERAÇÕES NESTE PROJETO SOMENTE COM AUTORIZAÇÃO EXPRESSA DO AUTOR.
- LEI DE ACESSIBILIDADE Nº 13.146/2015.

37 - Paralela à calçada

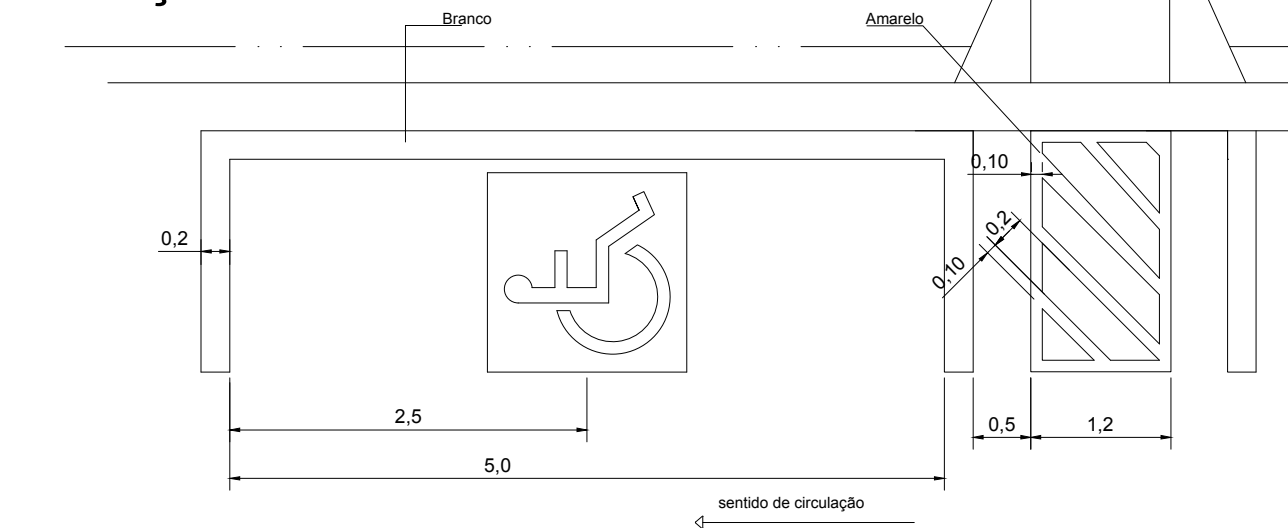

38 - Em 90°

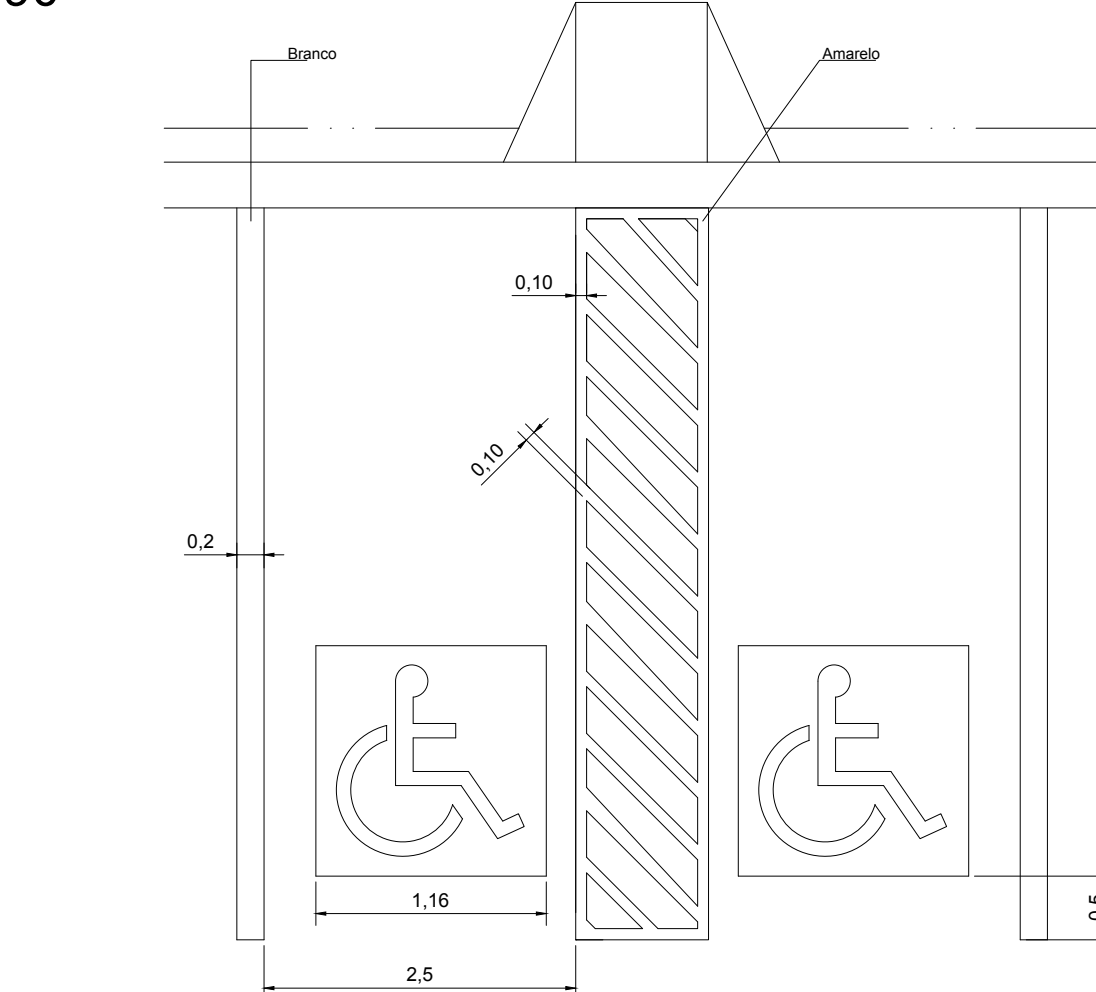

41 - Placa e regulamentação de estac. em vias públicas 0,5



40 - sinalização vertical em espaço interno



Este desenho foi elaborado e é distribuído apenas como referência e, portanto, não exclui a necessidade do usuário determinar o correto dimensionamento e detalhamento para sua execução. A ABCP não se responsabiliza por erros e omissões, de qualquer natureza, relacionados com o referente desenho, isentando-se da responsabilidade para com o mesmo.

PROJETO DE URBANIZAÇÃO E REVITALIZAÇÃO
TRECHO 11 - AV. JK

Proprietário do: PREFEITURA MUNICIPAL DE CONCEIÇÃO DO ARAGUAIA - PA

Autor do Projeto: ENG. CIVIL - DIOGO IKARO DE A. FIGUEIREDO

Responsável Técnico: CREA/PA - 1719042-0/20

Quantidade	ÁREA TOTAL: 39,60m ²	Quantidade	ÁREA TOTAL: 39,60m ²
PLANTA VAGAS E SINALIZAÇÃO	ÁREA DE PINTURA DE FAIXA: 39,60m ²	PLACAS PARE: 02 UNID	ÁREA DE PINTURA DE FAIXA: 39,60m ²
LEGENDA E DETALHAMENTO	PLACAS VELOCIDADE: 02 UNID	PLACAS FAIXA DE PEDESTRE: 02 UNID	ÁREA DE PINTURA DE FAIXA: 39,60m ²
DETALHES	ÁREA DE PINTURA DE FAIXA: 39,60m ²	ÁREA DE PINTURA DE FAIXA: 39,60m ²	ÁREA DE PINTURA DE FAIXA: 39,60m ²

38/68

PREFEITURA