



10/11

11/12

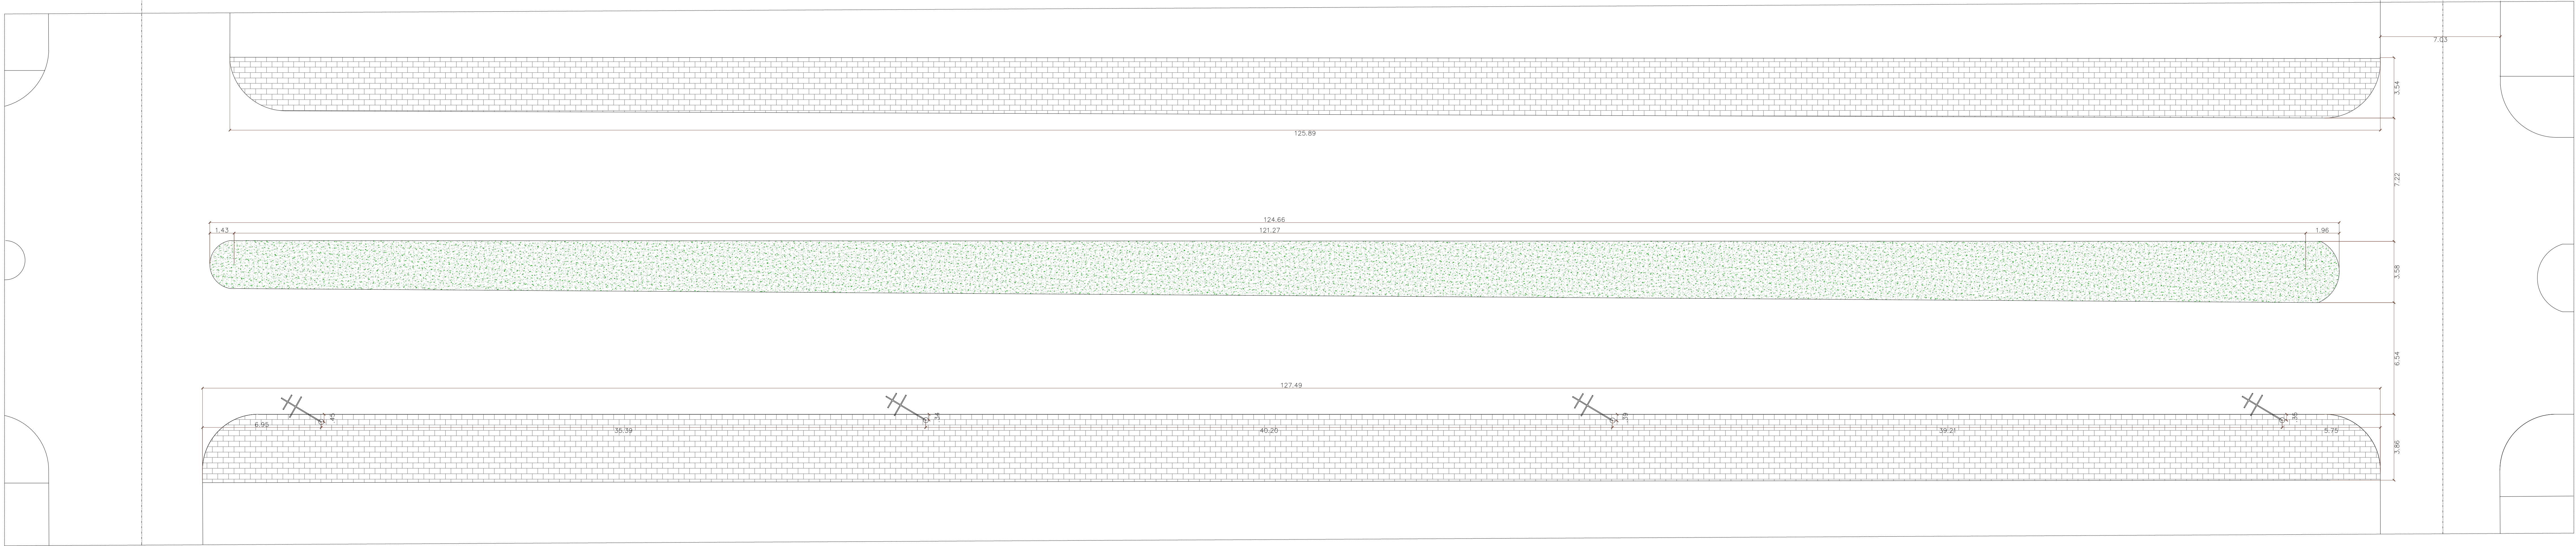

PLANTA BAIXA - SITUAÇÃO EXISTENTE
escala 1:125

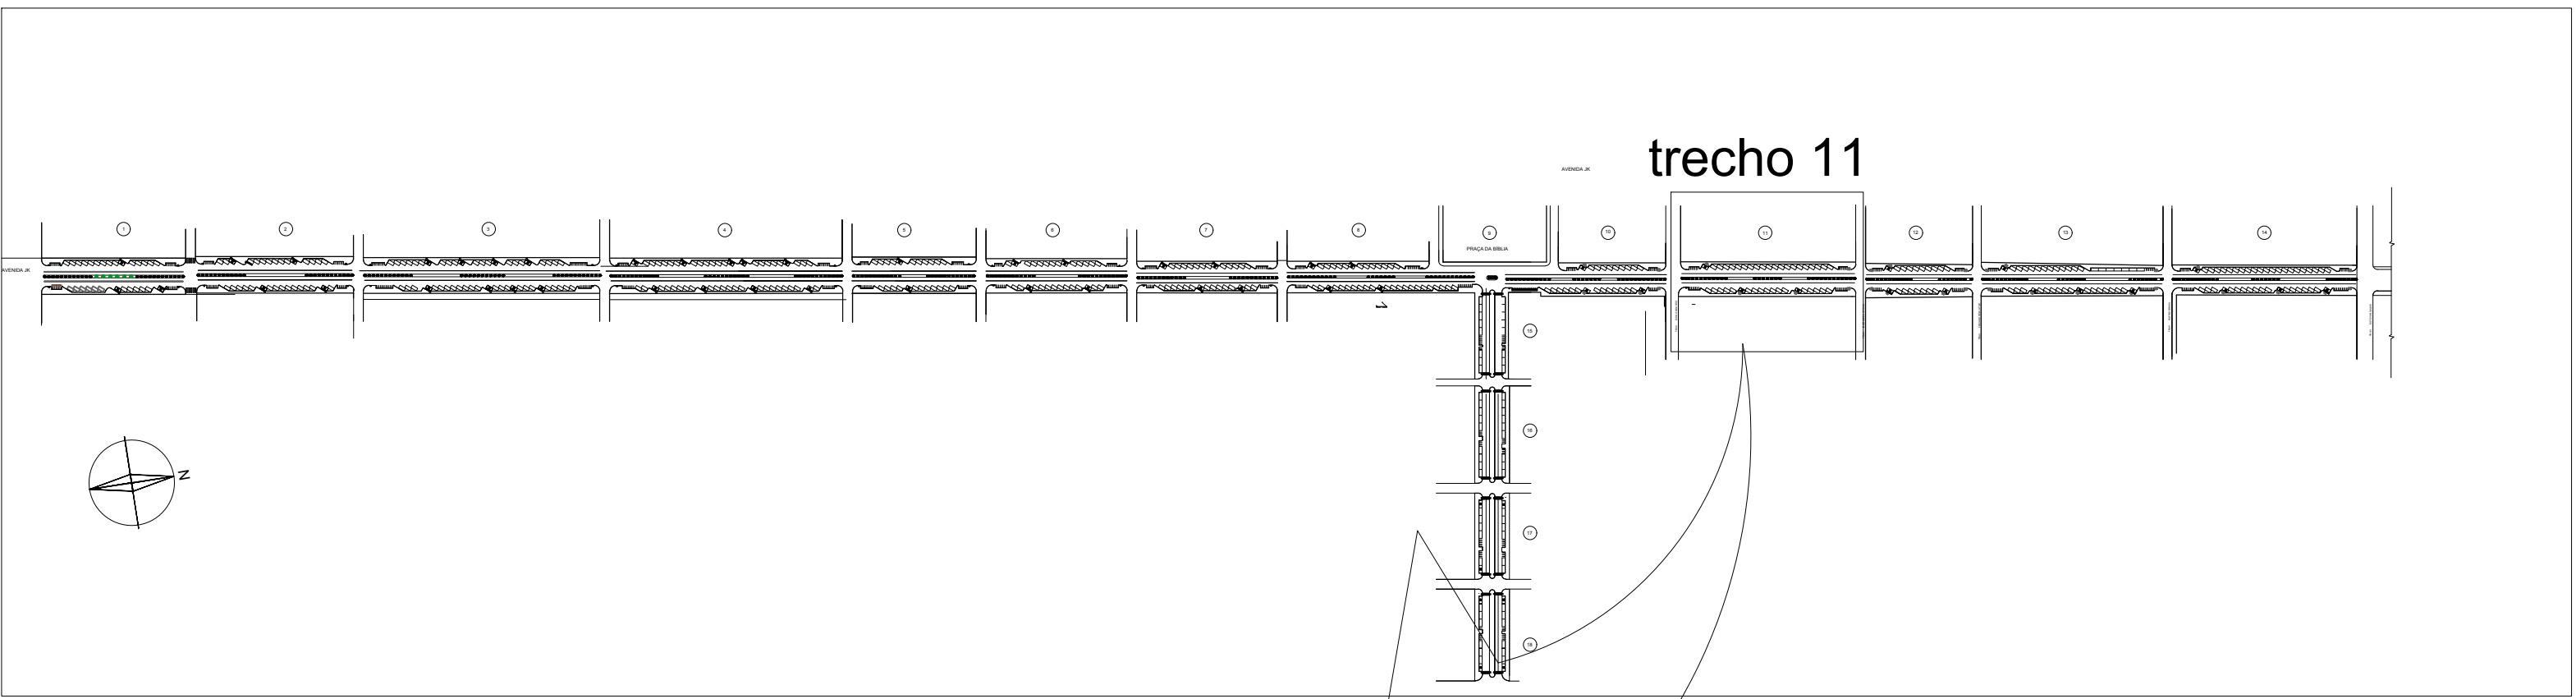

SITUAÇÃO
sem escala

LEGENDA - LINHAS E PONTOS	
	POSTE EXISTENTE
	INDICAÇÃO DE TRECHO
	ÁREA A SER PAVIMENTADA
	QUILHA MEIO FIO E SARJETA

LEGENDA	
	Á A CONSTRUIR
	Á DEMOLIR
	Á PERMANECER

10/11

11/12



PLANTA BAIXA - DEMOLIR E CONSTRUIR
escala 1:125

QUADRO DE ÁREAS:	
ÁREA Á DEMOLIR CALÇADAS:	605,05m ²
ÁREA CONSTRUIR CALÇADAS:	173,88m ²
ÁREA CONSTRUIR MEIO-FIO:	641,32m

- NOTAS:
- EM TODOS OS ACESSOS EXISTENTES DE VEÍCULOS HAVERÁ REBAIXAMENTO DO MEIO FIO À ALTURA DE 5 CM;
 - VERIFICAR DETALHES CONSTRUTIVOS PERTINENTES NAS PRANCHAS DE DETALHAMENTO;
 - EM CASO DE CONFLITO DE INFORMAÇÕES ENTRE O PROJETO GRÁFICO E O MEMORIAL DESCRITIVO, PREVALECE A INFORMAÇÃO CONTIDA NOS DESENHOS.
 - ALTERAÇÕES NESTE PROJETO SOMENTE COM AUTORIZAÇÃO EXPRESSA DO AUTOR.
 - LEI DE ACESSIBILIDADE N° 13.146/2015.

PROJETO DE URBANIZAÇÃO E REVITALIZAÇÃO
TRECHO 11 – AV. JK

Proprietário do:	PREFEITURA MUNICIPAL DE CONCEIÇÃO DO ARAGUAIA - PA
Autor do Projeto:	ENG. CIVIL - DIOGO IKARO DE A. FIGUEIREDO CREA-PA - 07180482-0/0
Responsável Técnico:	
Data de Emissão: 04/04/2020	
Data de Validade: 04/04/2021	
Data de Atualização: 04/04/2020	
Data de Encerramento: 04/04/2020	
Data de Arquivo: 04/04/2020	
Data de Impressão: 04/04/2020	

37/68