



PLANTA BAIXA - PAISAGISMO
escala 1:125

QUADRO DE ÁREAS:
ÁREA DE GRAMA.: 175,35m²
ÁRVORE IPE.: 12 UNID
PALMEIRAS.: 14 UNID


- NOTAS:
- EM TODOS OS ACESSOS EXISTENTES DE VEÍCULOS HAVERÁ REBAIXAMENTO DO MEIO FIO À ALTURA DE 5 CM;
 - VERIFICAR DETALHES CONSTRUTIVOS PERTINENTES NAS PRANCHAS DE DETALHAMENTO;
 - EM CASO DE CONFLITO DE INFORMAÇÕES ENTRE O PROJETO GRÁFICO E O MEMORIAL DESCRITIVO, PREVALECE A INFORMAÇÃO CONTIDA NOS DESENHOS.
 - ALTERAÇÕES NESTE PROJETO SOMENTE COM AUTORIZAÇÃO EXPRESSA DO AUTOR.
 - LEI DE ACESSIBILIDADE N° 13.146/2015.

LEGENDA - ÁRVORES	
	ÁRVORE EXISTENTE
	ÁRVORE YPE
	PALMEIRA RABO DE RAPOSA


LEGENDA - ÁRVORES EXISTENTES	
	ÁRVORE GRANDE PORTE 15 UNIDADES
	ÁRVORE PEQUENO PORTE 5 UNIDADES

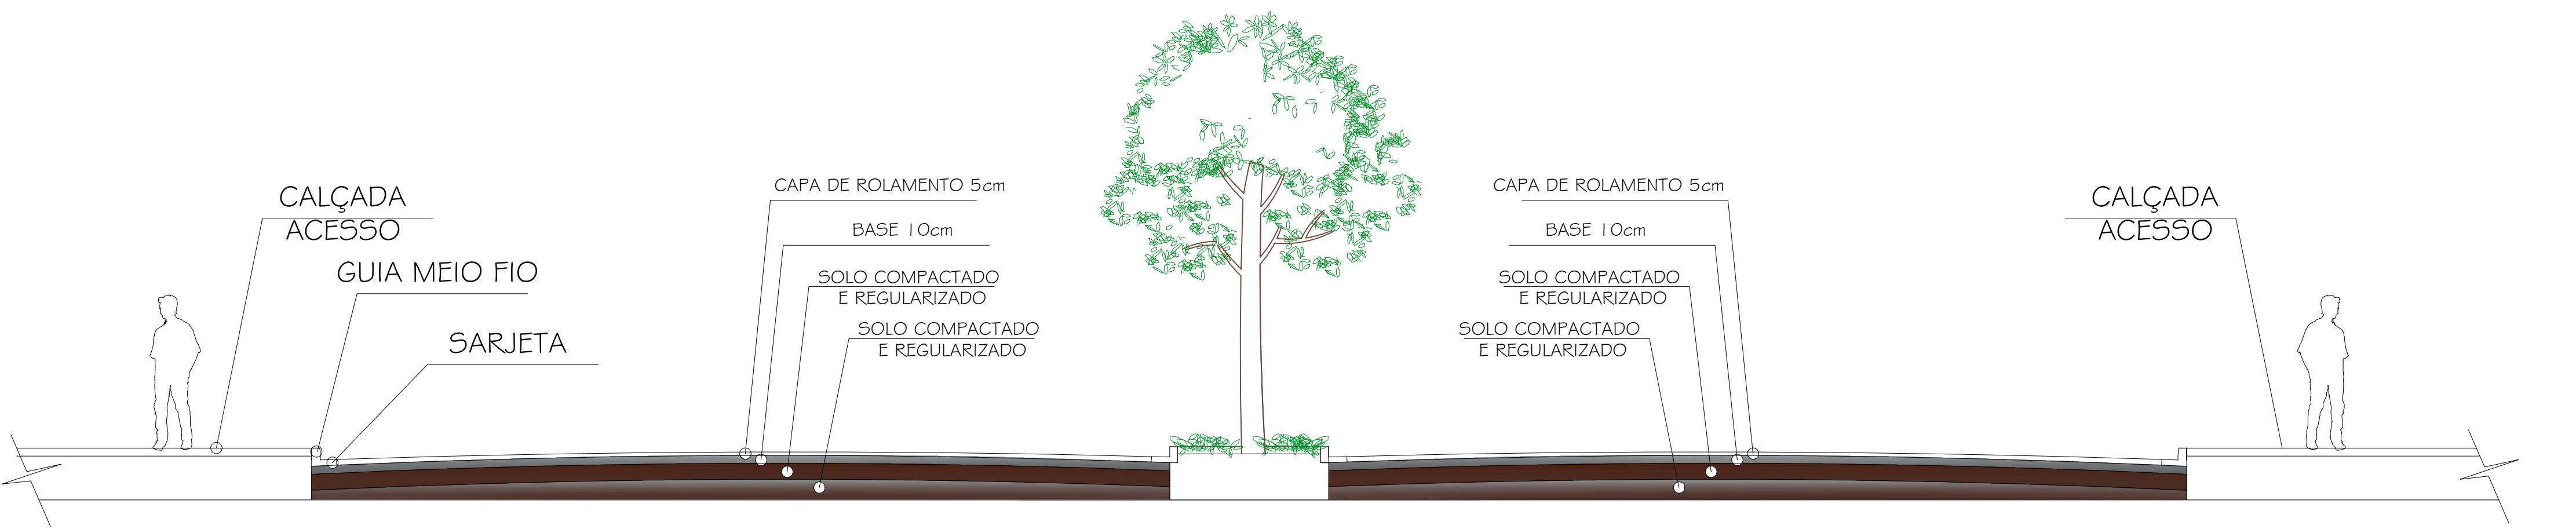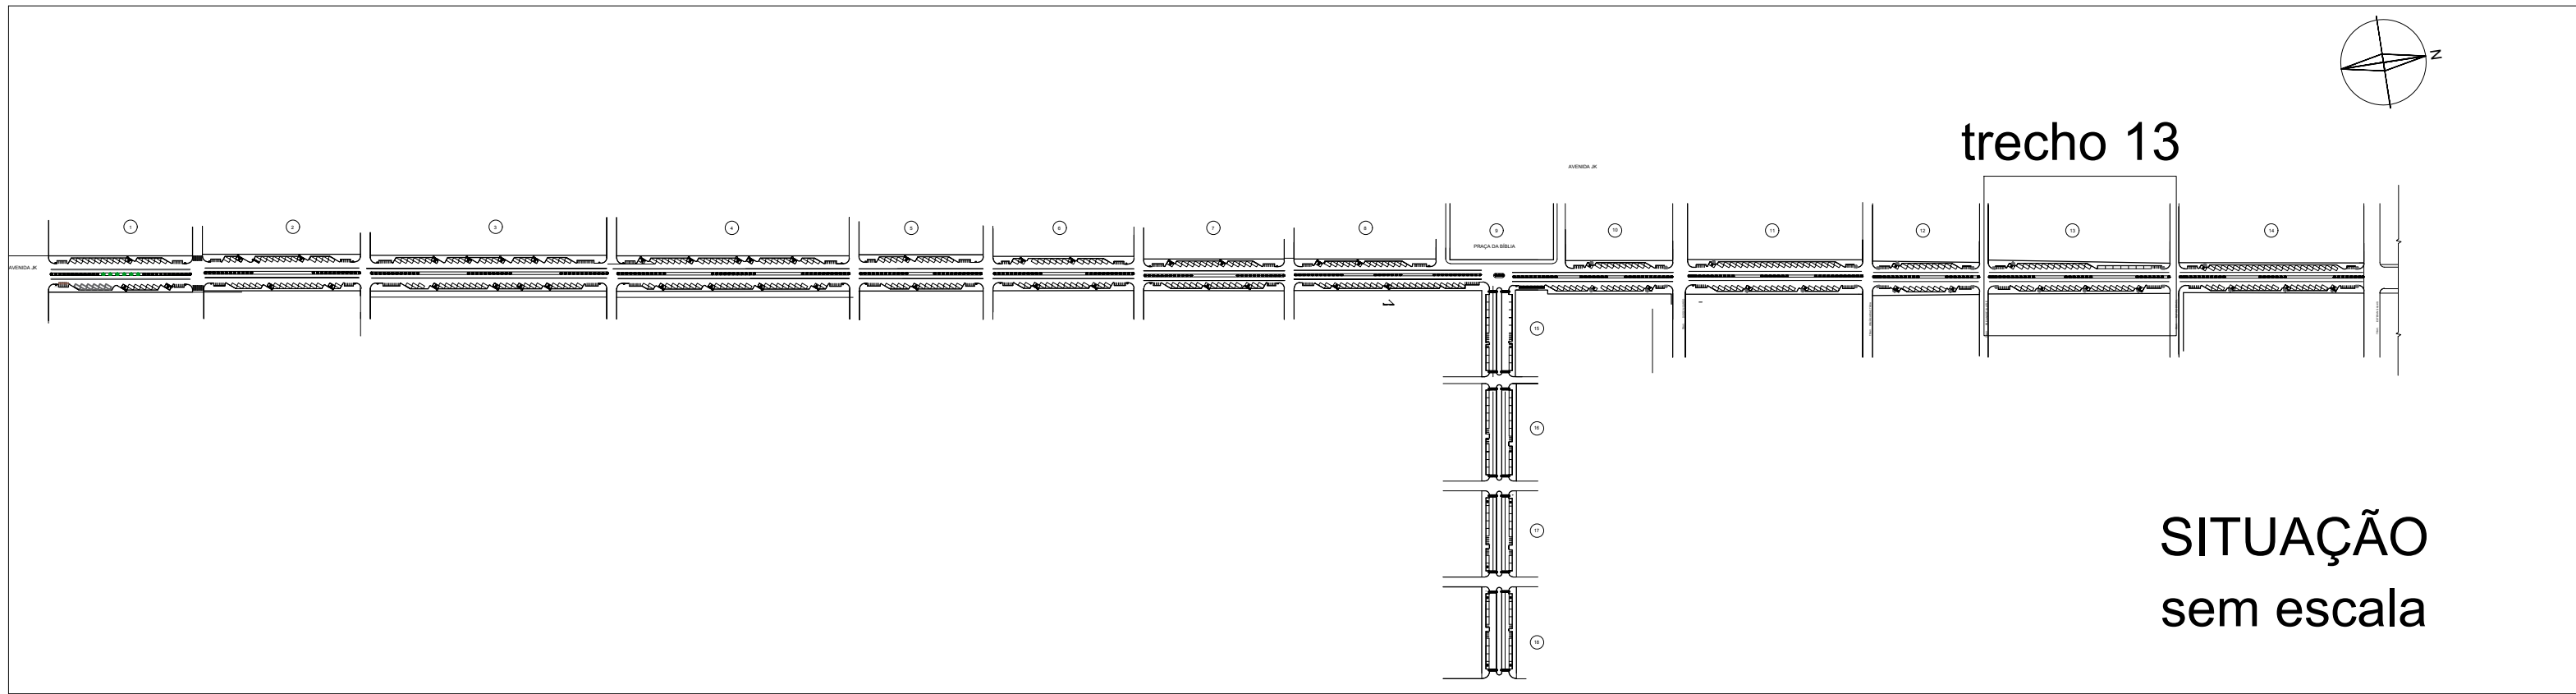

CORTE AA - ESQUEMATICO
escala 1:200

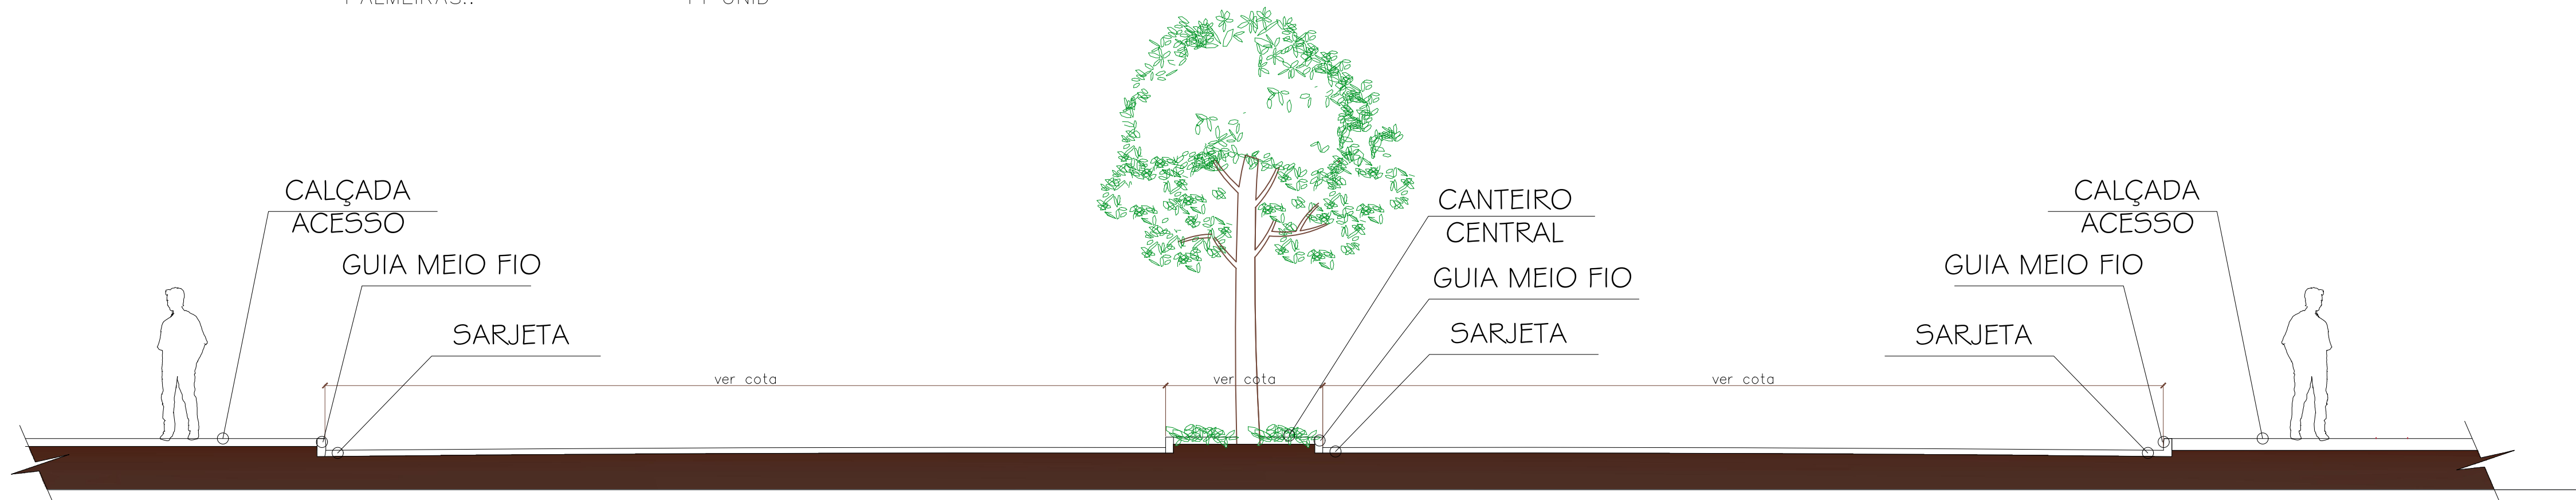

CORTE AA - ESQUEMATICO
escala 1:200

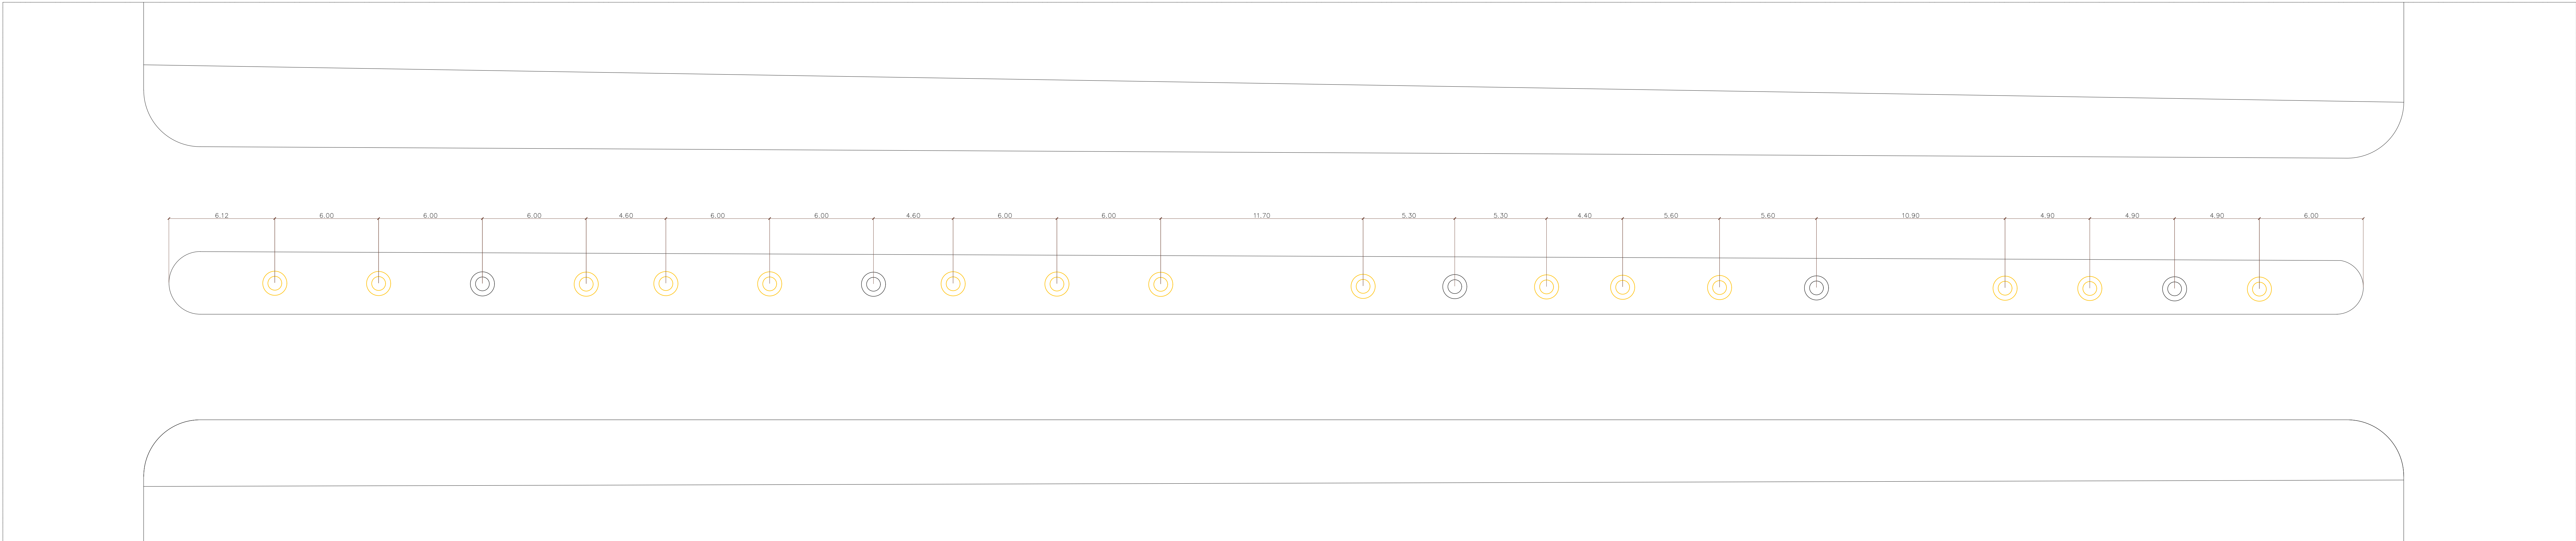

PLANTA BAIXA - ÁRVORES EXISTENTES
escala 1:125

PROJETO DE URBANIZAÇÃO E REVITALIZAÇÃO
TRECHO 13 – AV. JK

Proprietário do:	PREFEITURA MUNICIPAL DE CONCEIÇÃO DO ARAGUAIA - PA
Autor do Projeto:	ENG. CIVIL DIOGO KARY DE A. Figueiredo CREA-PA - 07160062-00
Responsável Técnico:	
Conteúdo:	PLANTA PAISAGISMO PLANTA ÁRVORES EXISTENTES LEGENDA E DETALHAMENTO DETALHES
ÁREA DE GRAMA:	175,35m ²
ÁRVORES EXISTENTES:	12 UNID
ÁRVORES EXISTENTES:	14 UNID
ÁRVORES EXISTENTES:	100 UNID
ÁRVORES EXISTENTES:	100 UNID
ÁREA:	ABRIL/2020
ESCALA:	Indicada
REVISÃO:	