




PLANTA BAIXA
escala 1:50

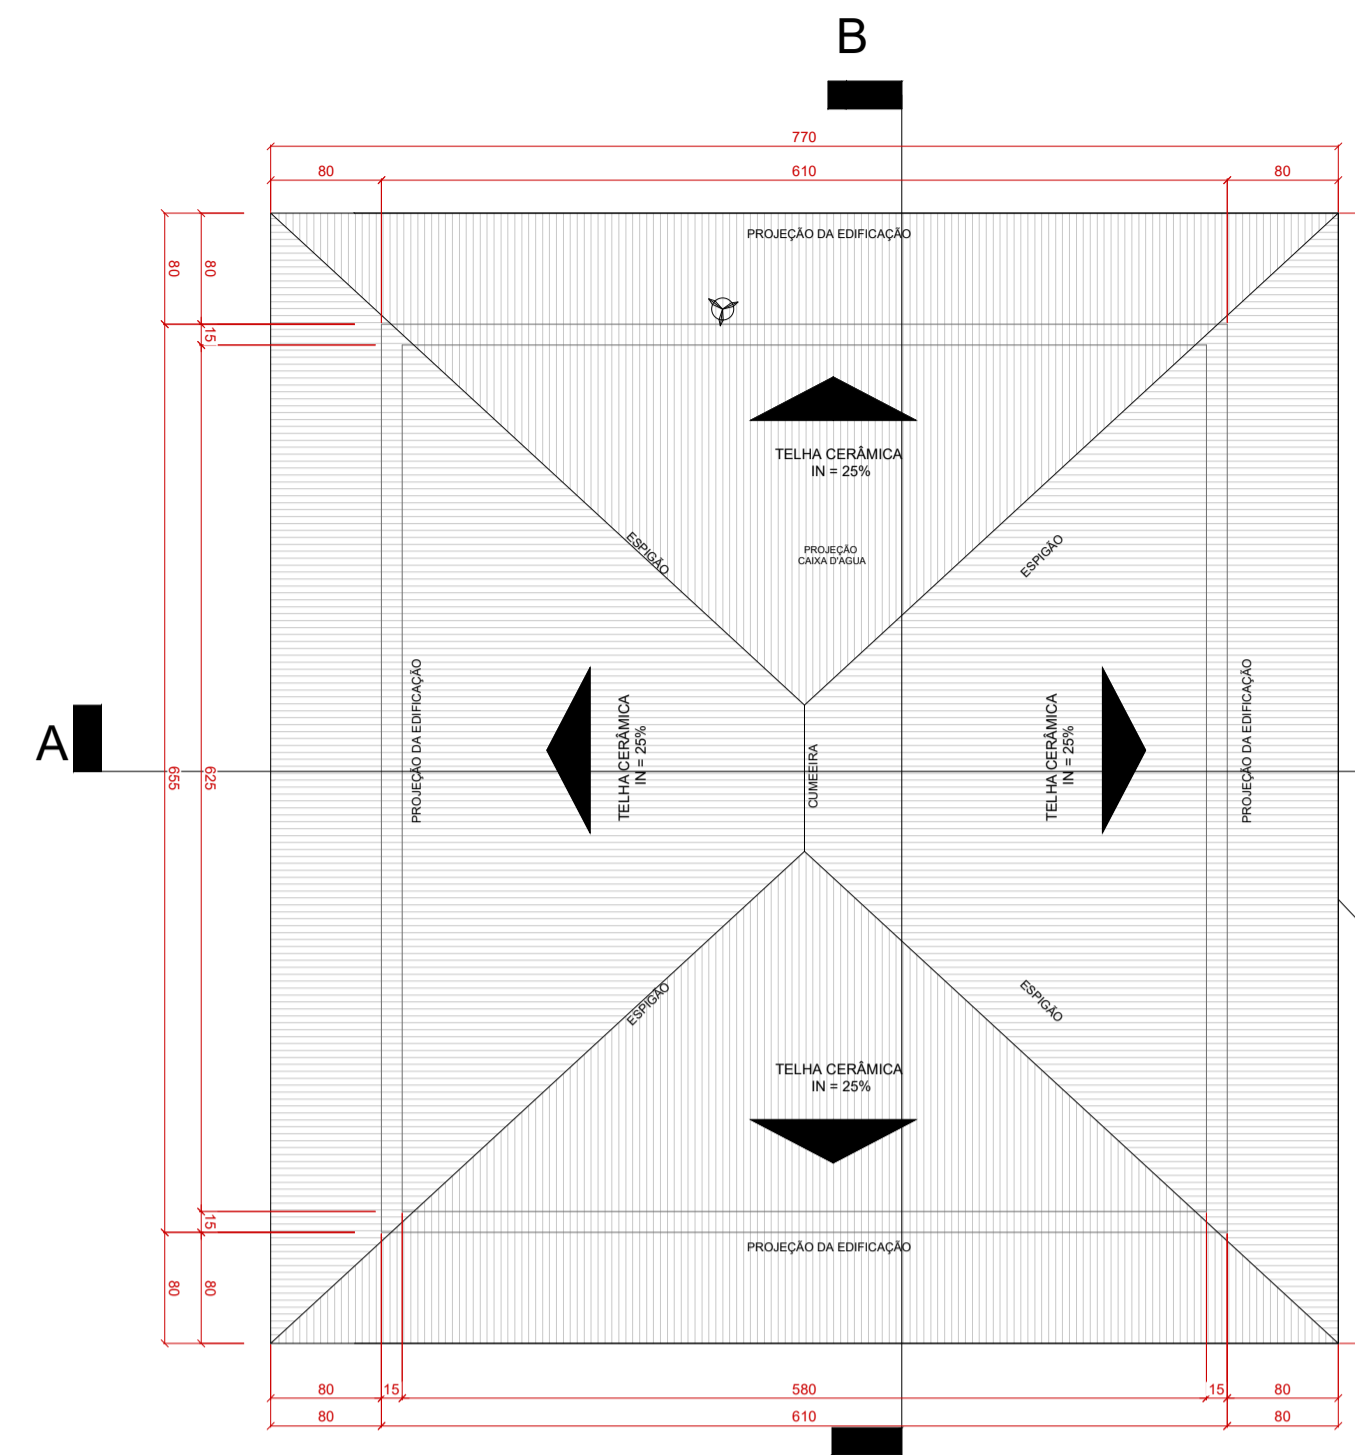


PLANTA DE COBERTURA
escala 1:50

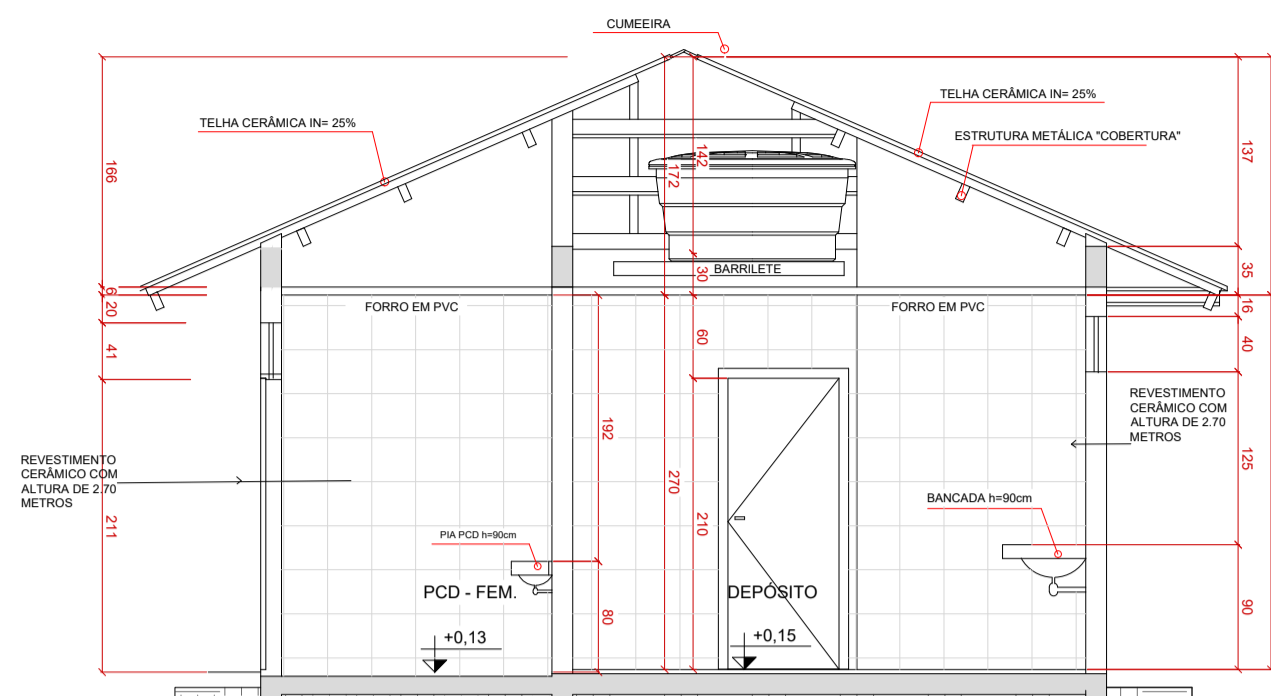


CORTE AA
escala 1:50

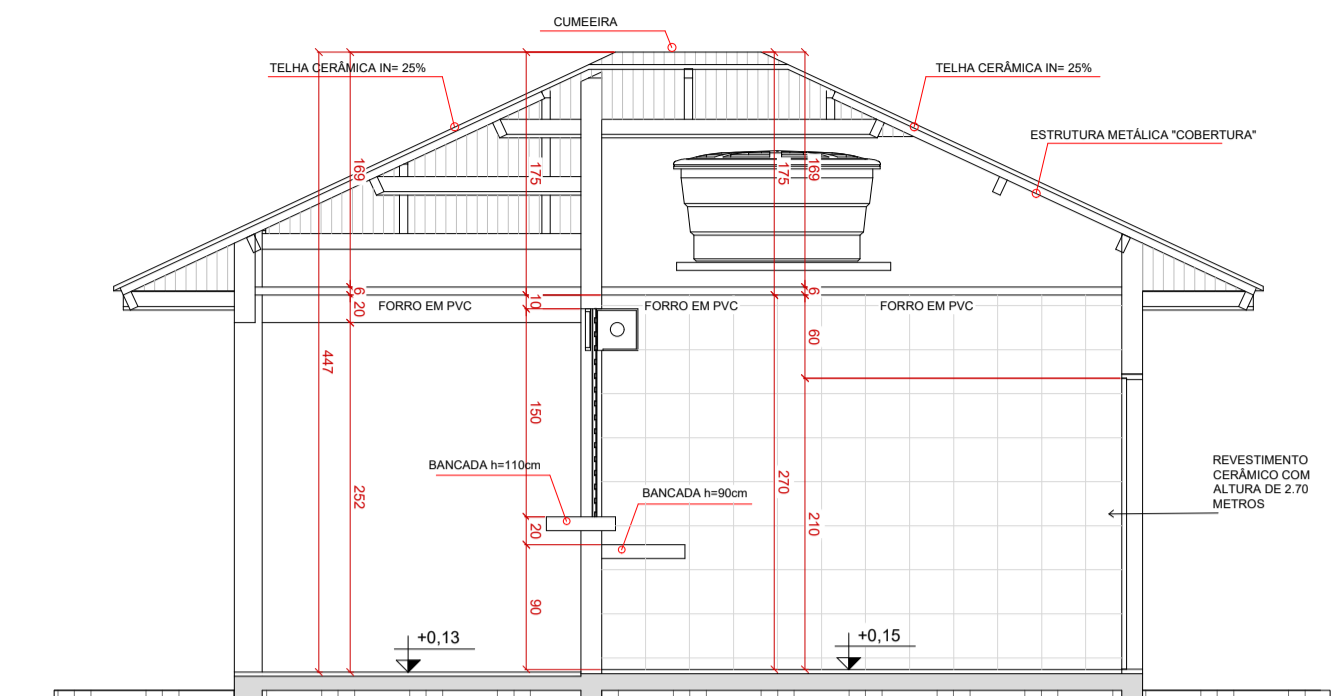


CORTE BB
escala 1:50

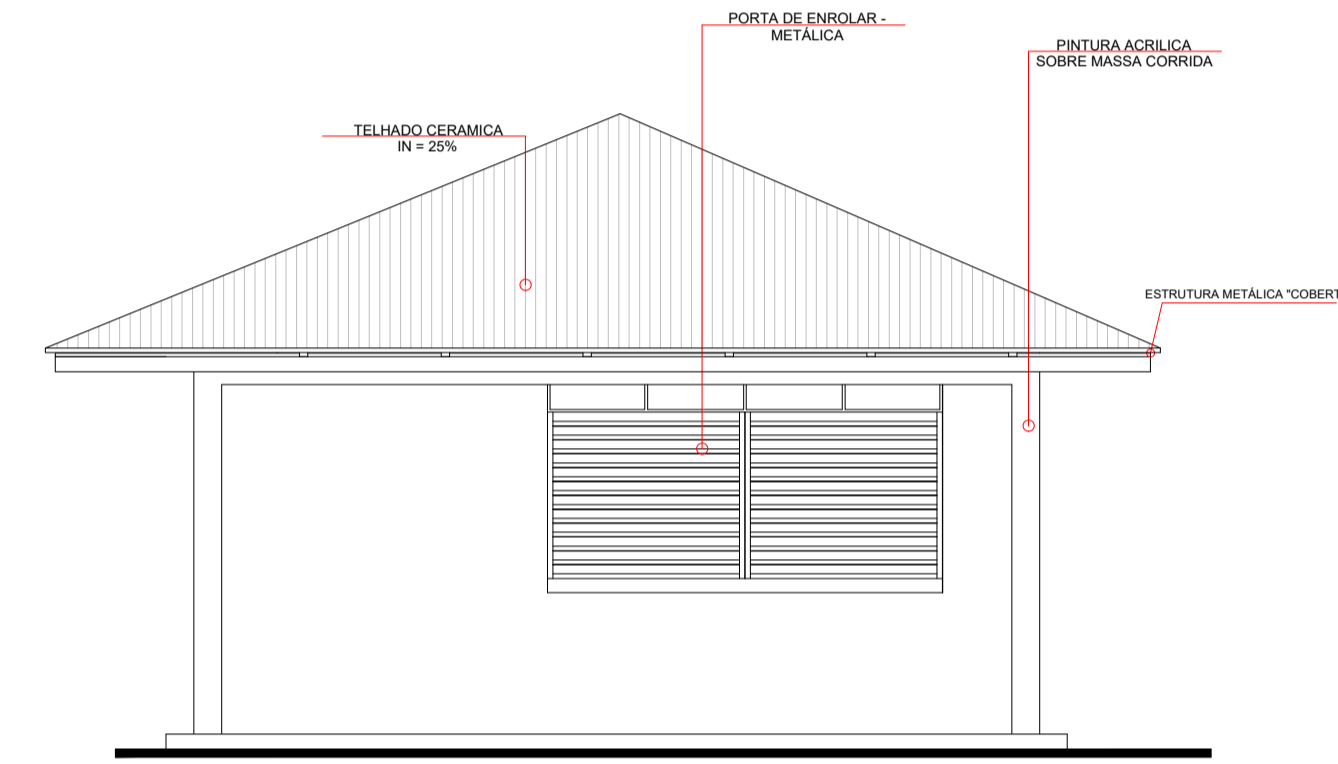


FACHADA FRONTAL
escala 1:50

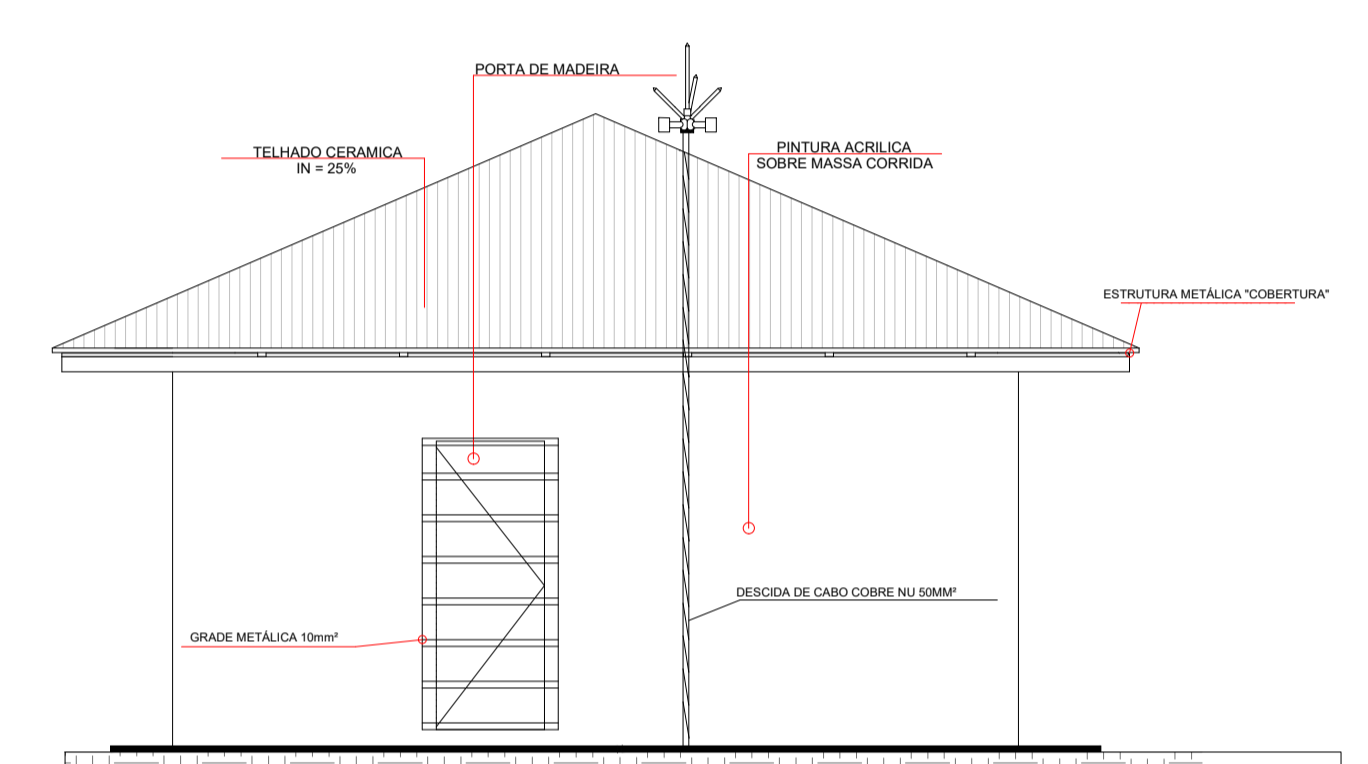

FACHADA POSTERIOR
escala 1:50

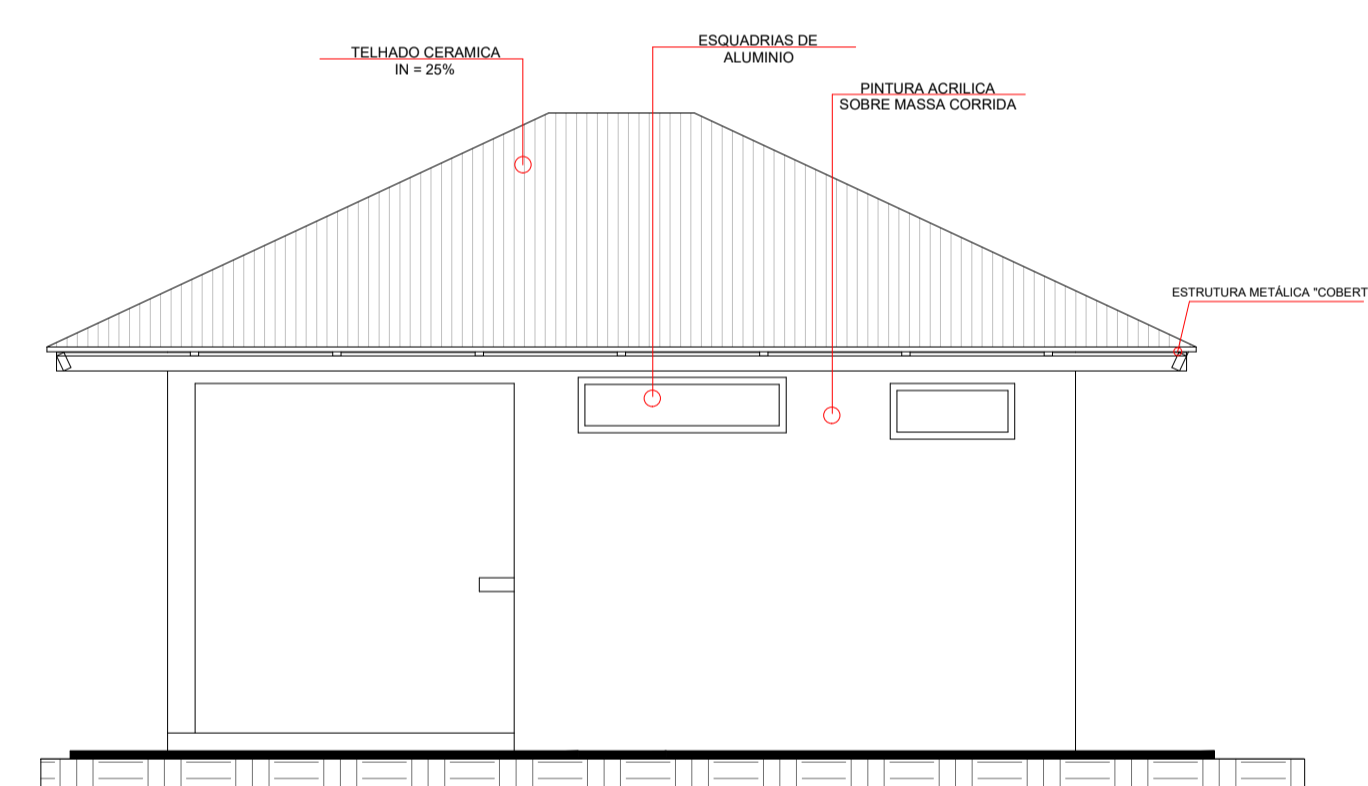

FACHADA LATERAL ESQUERDA
escala 1:50

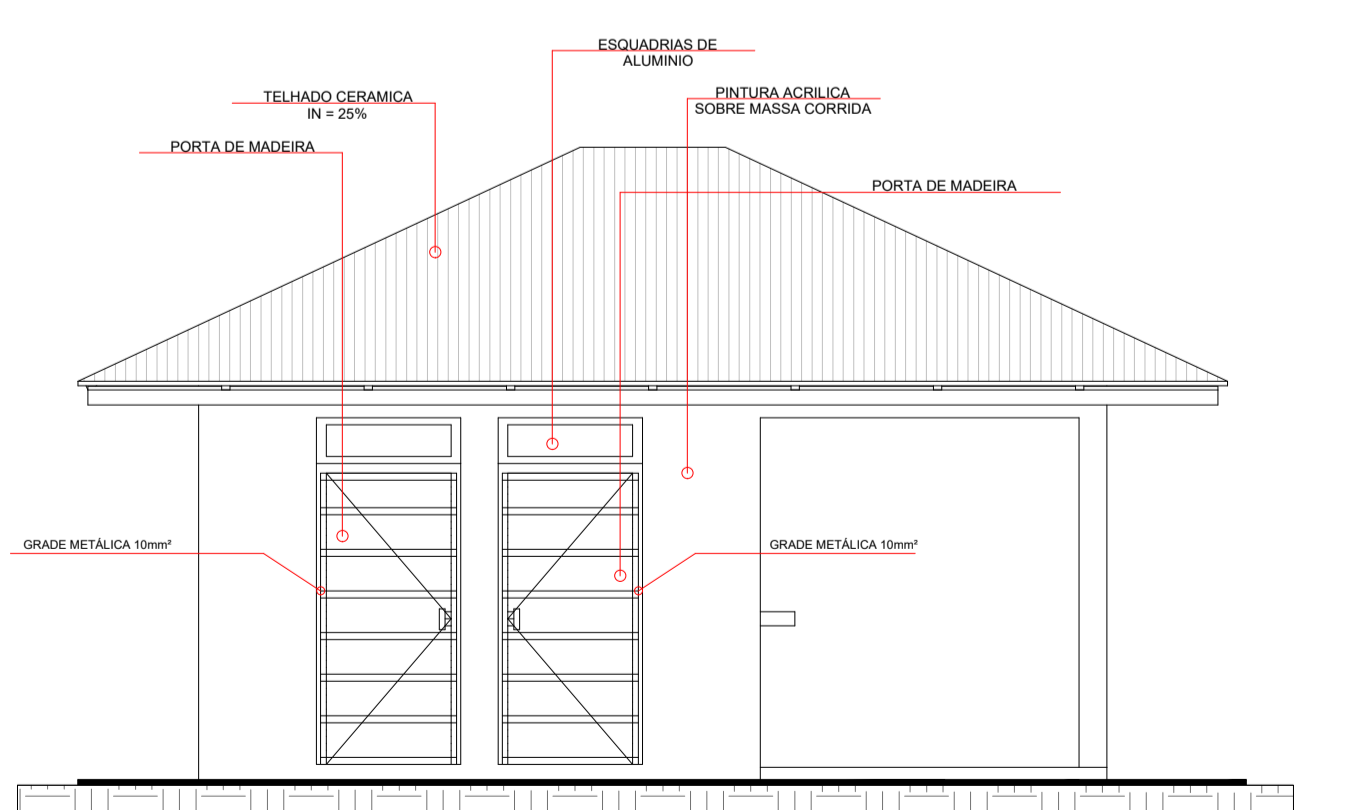

FACHADA LATERAL DIREITA
escala 1:50

Quantidade de portas					
Tipo de porta	Largura	Altura	Altura do peitoril	Descrição	Contador
P1	0,90	2,10	0,00	PORTA DE MADEIRA	2
P2	0,60	2,10	0,00	PORTA DE MADEIRA	1
P3	0,80	2,10	0,00	PORTA DE MADEIRA	1
P4	2,85	1,50	1,10	PORTÃO DE ENROLAR - METÁLICO	1
P5	1,00	2,10	0,00	GRADE METÁLICA	2
P6	0,90	2,10	0,00	GRADE METÁLICA	1

TABELA DE ESQUADRIAS JANELAS					
Tipo de janela	Largura	Altura	Altura do peitoril	Descrição	Contar
J1	0,90	0,40	2,10	JANELA DE ALUMÍNIO - MAXIM-AR	3
J2	1,50	0,40	2,15	JANELA DE ALUMÍNIO - MAXIM-AR	1

Total geral



Jonilson César
PREFEITURA MUNICIPAL DE CONCEIÇÃO DO ARAGUAIA
Jonilson César do Nascimento Silva
Engenheiro Civil
CREA /RN 151.172.773-0
Superintendente Nivel 01

PROPRIETÁRIO:	PREFEITURA MUNICIPAL DE CONCEIÇÃO DO ARAGUAIA - PA	CREA
PROJETO:	REVITALIZAÇÃO DA ORLA DO RIO ARAGUAIA	
ENDEREÇO:	AV. BRASÍLIA - BAIRRO CAPELINHA, CONCEIÇÃO DO ARAGUAIA - PA	
ÁREA TOTAL	21.080,29 m²	PROPRIETÁRIO
ÁREA DO QUIOSQUE	36,02 m²	RESP. TÉCNICO: THARCISIO BARBOSA CUNHA
OBSERVAÇÕES:		CREA: 910414V-PA
FORMATO:	CREA 910414V-PA ARQUITETÔNICO	QUIOSQUE FACHADA COBERTURA CORTES DETALHES PLANTA BAIXA
REVISÃO:	ESCALA: 1:50	PRANCHAS: 01/01
	DATA EMISSÃO: OUTUBRO DE 2021	