




**VESTIÁRIO - CORTE D D'**  
ESCALA 1:50

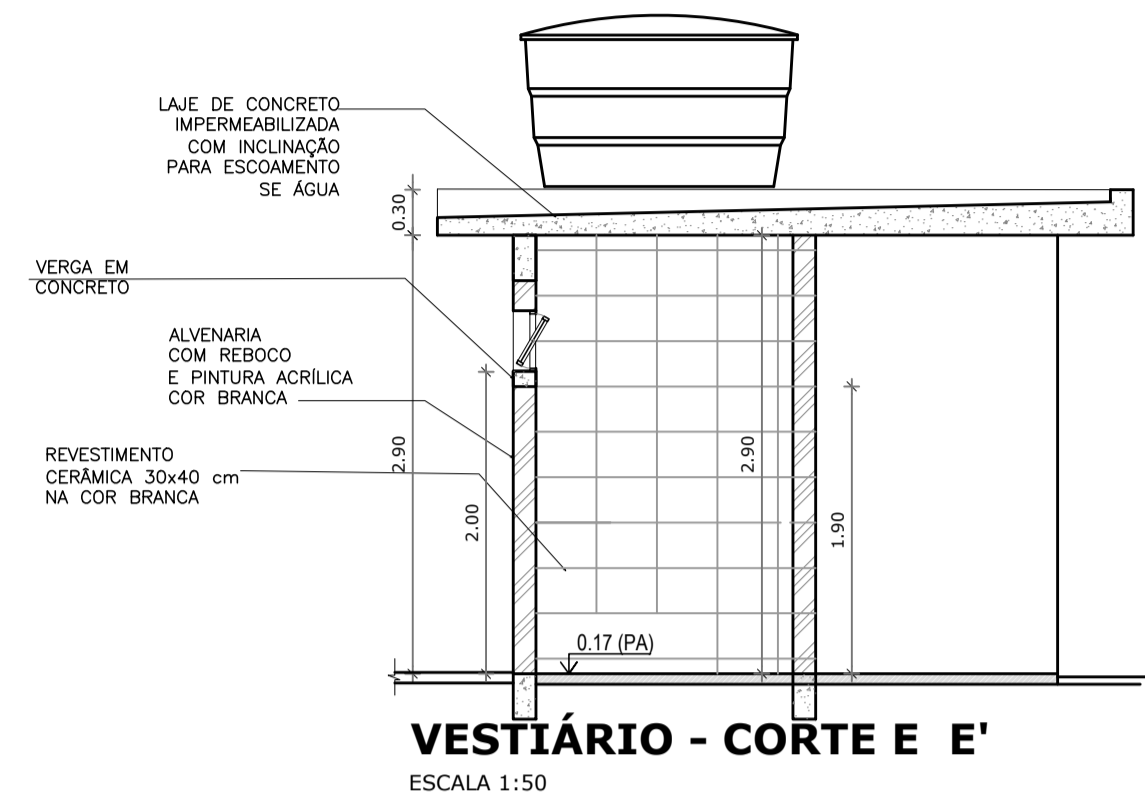

**VESTIÁRIO - CORTE E E'**  
ESCALA 1:50

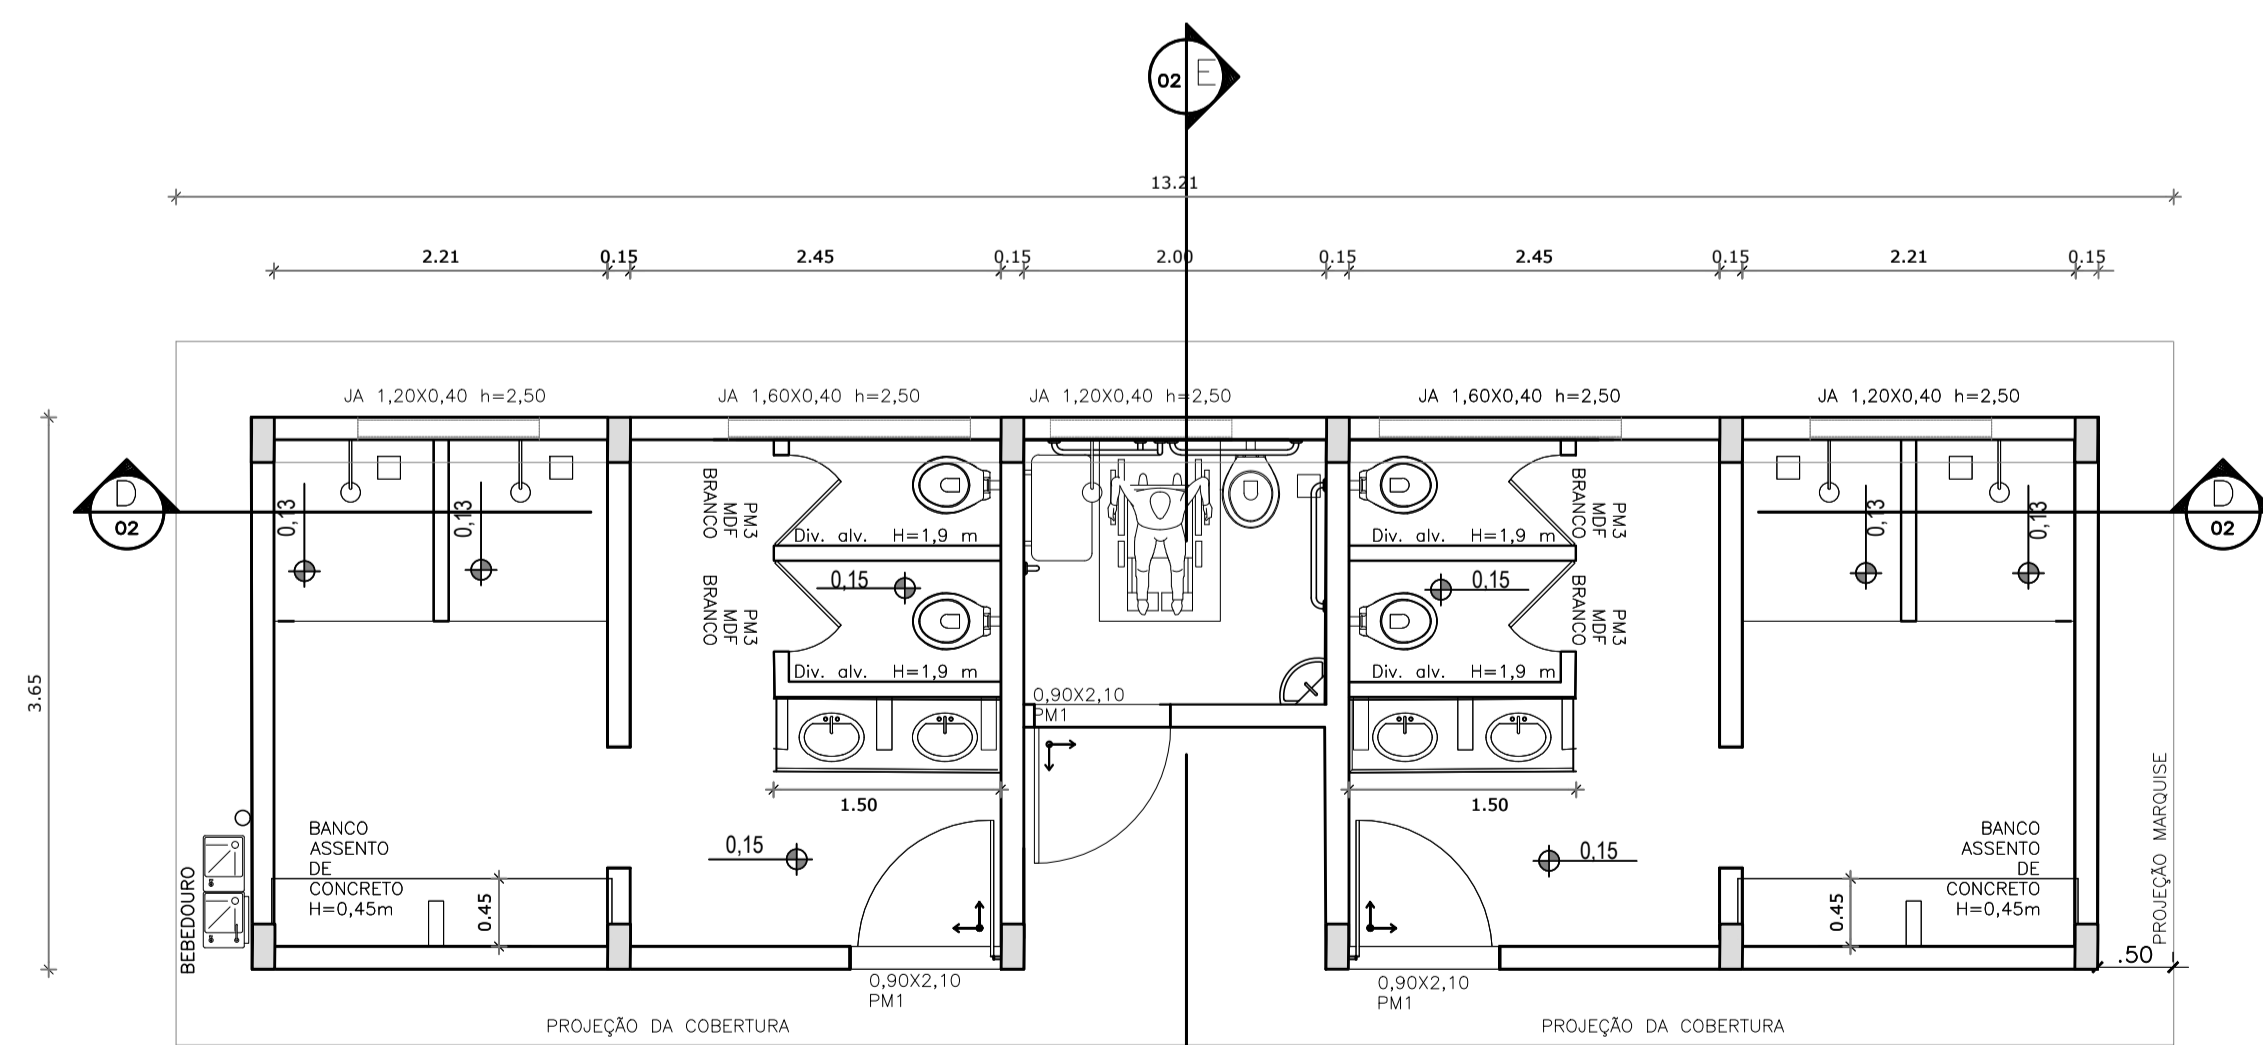

**VESTIÁRIO - PLANTA BAIXA**  
ESCALA 1:50

DLFO		CREA	
		 PREFEITURA MUNICIPAL DE CONCEIÇÃO DO ARAGUAIA	
PROPRIETÁRIO: PREFEITURA MUNICIPAL DE CONCEIÇÃO DO ARAGUAIA - PA			
PROJETO BÁSICO		REFORMA DA QUADRA POLIESPORTIVAEÓFILO AGUIAR	
ENDEREÇO: Rua 14 de Abril			
ÁREA TOTAL		PROP.: PREFEITURA MUNICIPAL DE CONCEIÇÃO DO ARAGUAIA - PA	
ÁREA DE QUADRA - 582,00 m²		RESP. TÉCNICO: ENGENHEIRA GEDIANI SEGATO	
VESTIÁRIO - 44,55 m²		CREARN 260382629-8	
ARQUIBANCADA - 11,68 m²			
ÁREA TOTAL - 638,23 m²			
OBSERVAÇÕES:			
DESENHISTA/ AUTO CAD: DIOMAR CARVALHO DE SOUSA			
FORMATO:		VESTIÁRIO - PLANTA BAIXA E CORTES	
REVISÃO:		ESCALA INDICADA	PRANCHA:
		DATA EMISSÃO	07/07
		OUTUBRO DE 2022	