



FACHADA DE EXECUÇÃO

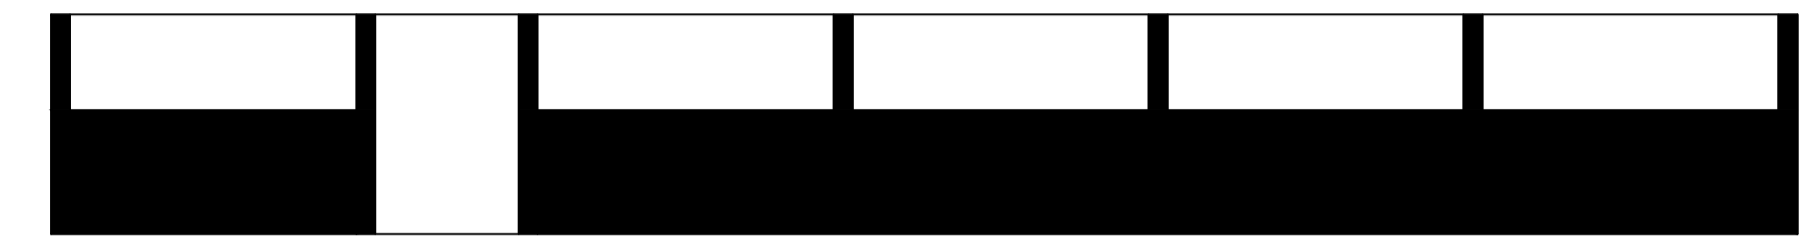


FACHADA EXISTENTE

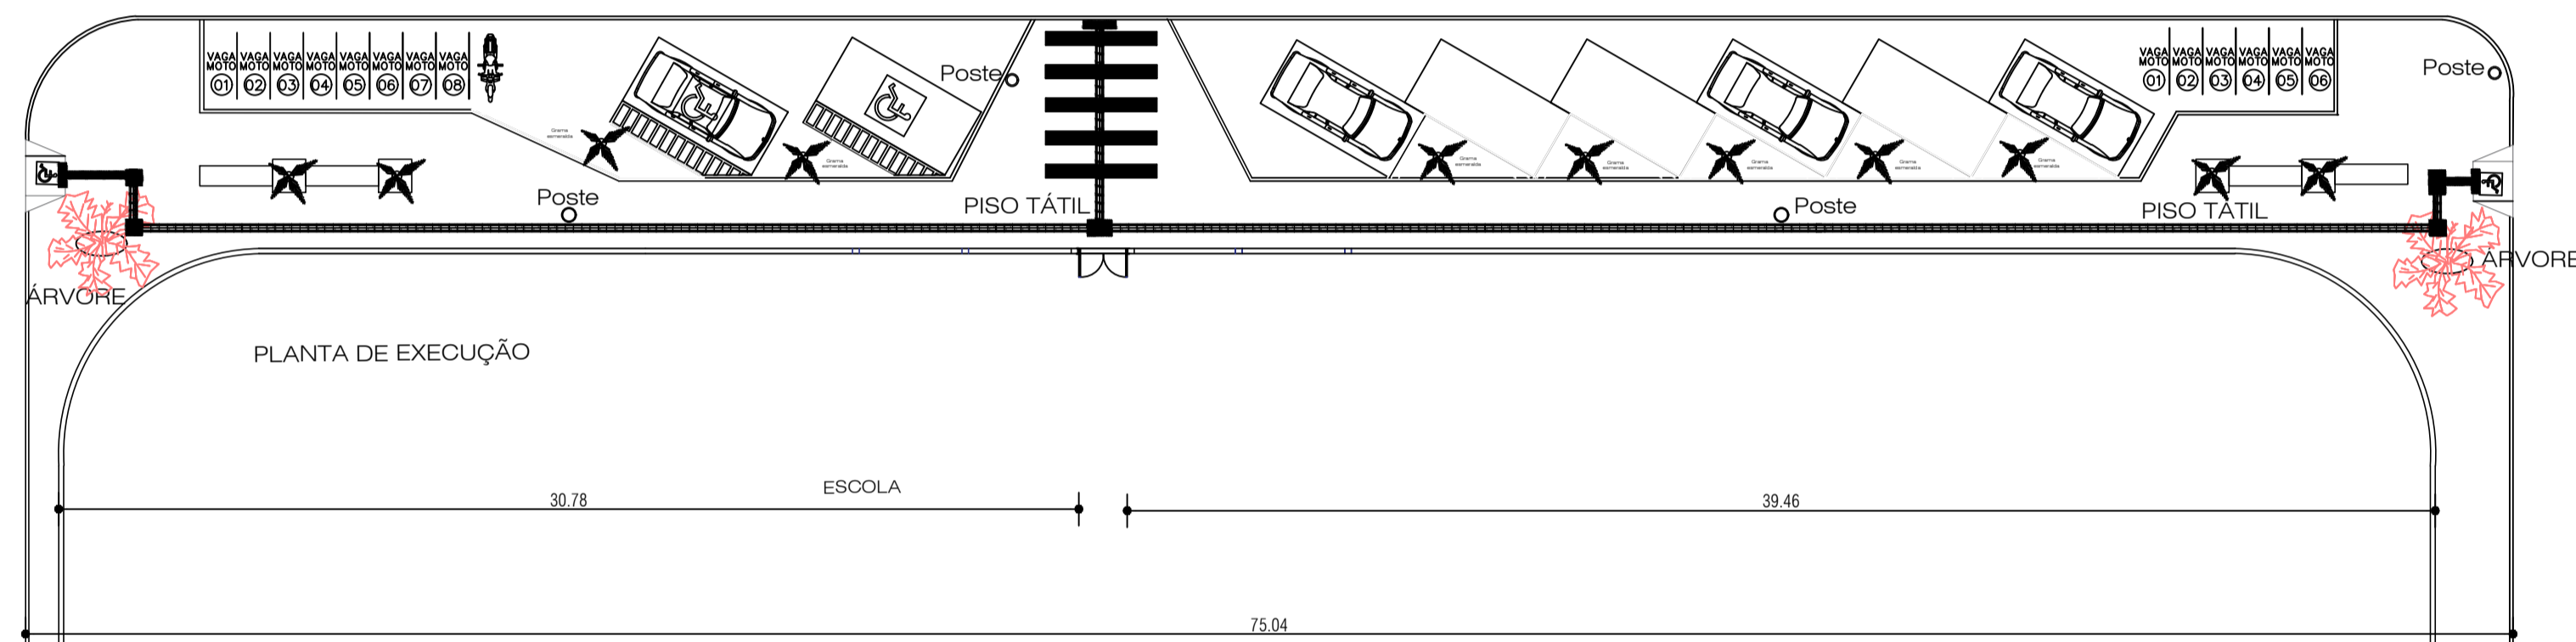

LEGENDA DE PAISAGISMO

SÍMBOLO	NOME POPULAR	NOME CIENTÍFICO	FORTE	DATA COLTA	QUANT.
	ÁRVORE	CAUAPISSA	ALTO		02/02
	ÁRVORE A RETIRAR				
	PALEIRA		1.300001	2.10227	04/000

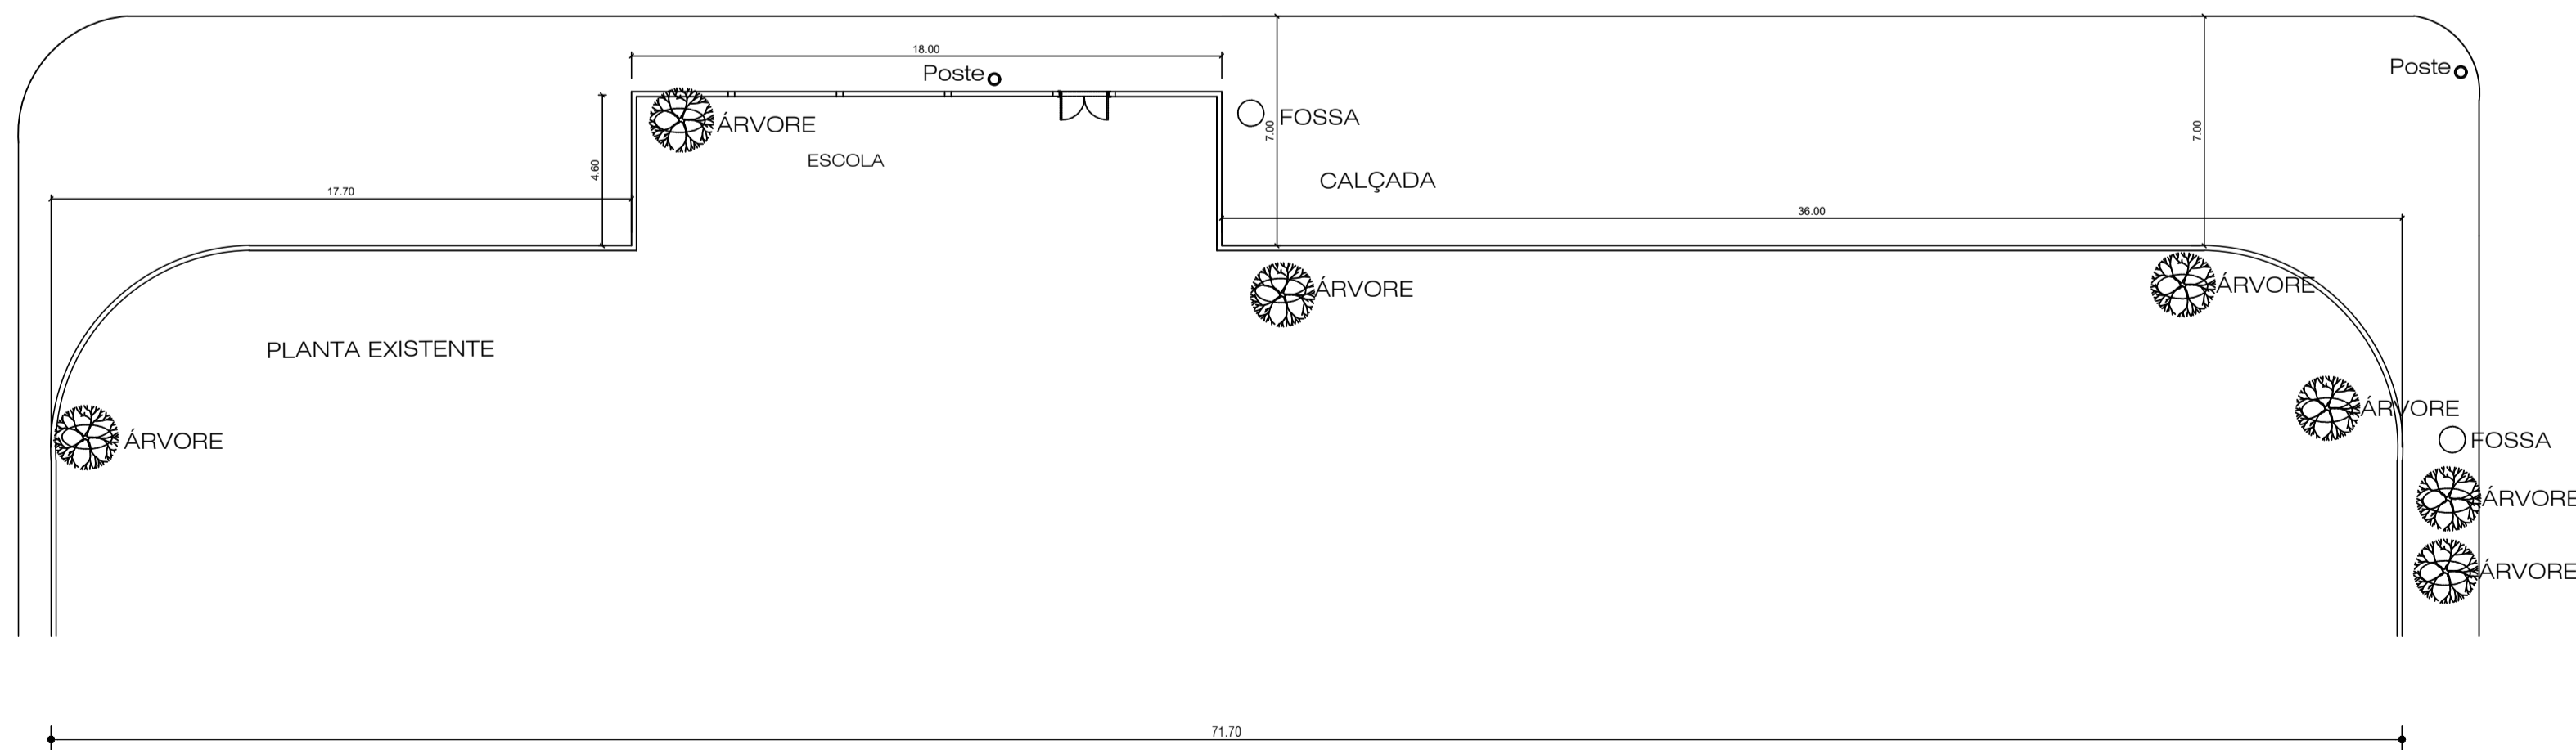

DLFO		CREA	
 PREFEITURA MUNICIPAL DE CONCEIÇÃO DO ARAGUAIA			
PROPRIETÁRIO: PREFEITURA MUNICIPAL DE CONCEIÇÃO DO ARAGUAIA – PA			
PROJETO: PLANTA BAIXA – REFORMA MURO E CALÇADA – ESCOLA BRAULIA GURJÃO			
ENDEREÇO: AVENIDA INTENDENTE NOBERTO LIMA/ DOM DOMINGO CARREROT			
ÁREA TOTAL		PREFEITURA MUNICIPAL DE CONCEIÇÃO DO ARAGUAIA – PA	
ÁREA A CONSTRUIR: 553,69M ²		PROPRIETÁRIO	
		ARQUITETA DESENHISTA Simone Heitmann Rego	
		CAU: A130657-0	
		RESP. TÉCNICO: ENG. CARLOS EDUARDO GONÇALVES DA SILVA	
		CREA:15.212.776-56PA	
OBSERVAÇÕES:			
FORMATO:		LOCAÇÃO	
		REVISÃO:	
		ESCALA: 1/100	
		DATA EMISSÃO: FEVEREIRO DE 2022	
		PRANCHA: 01/01	