
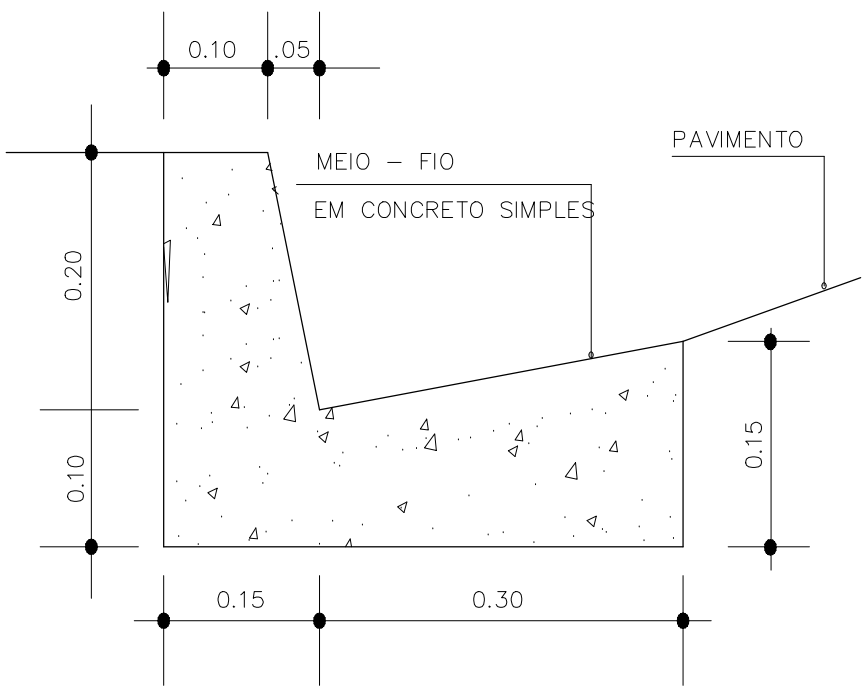
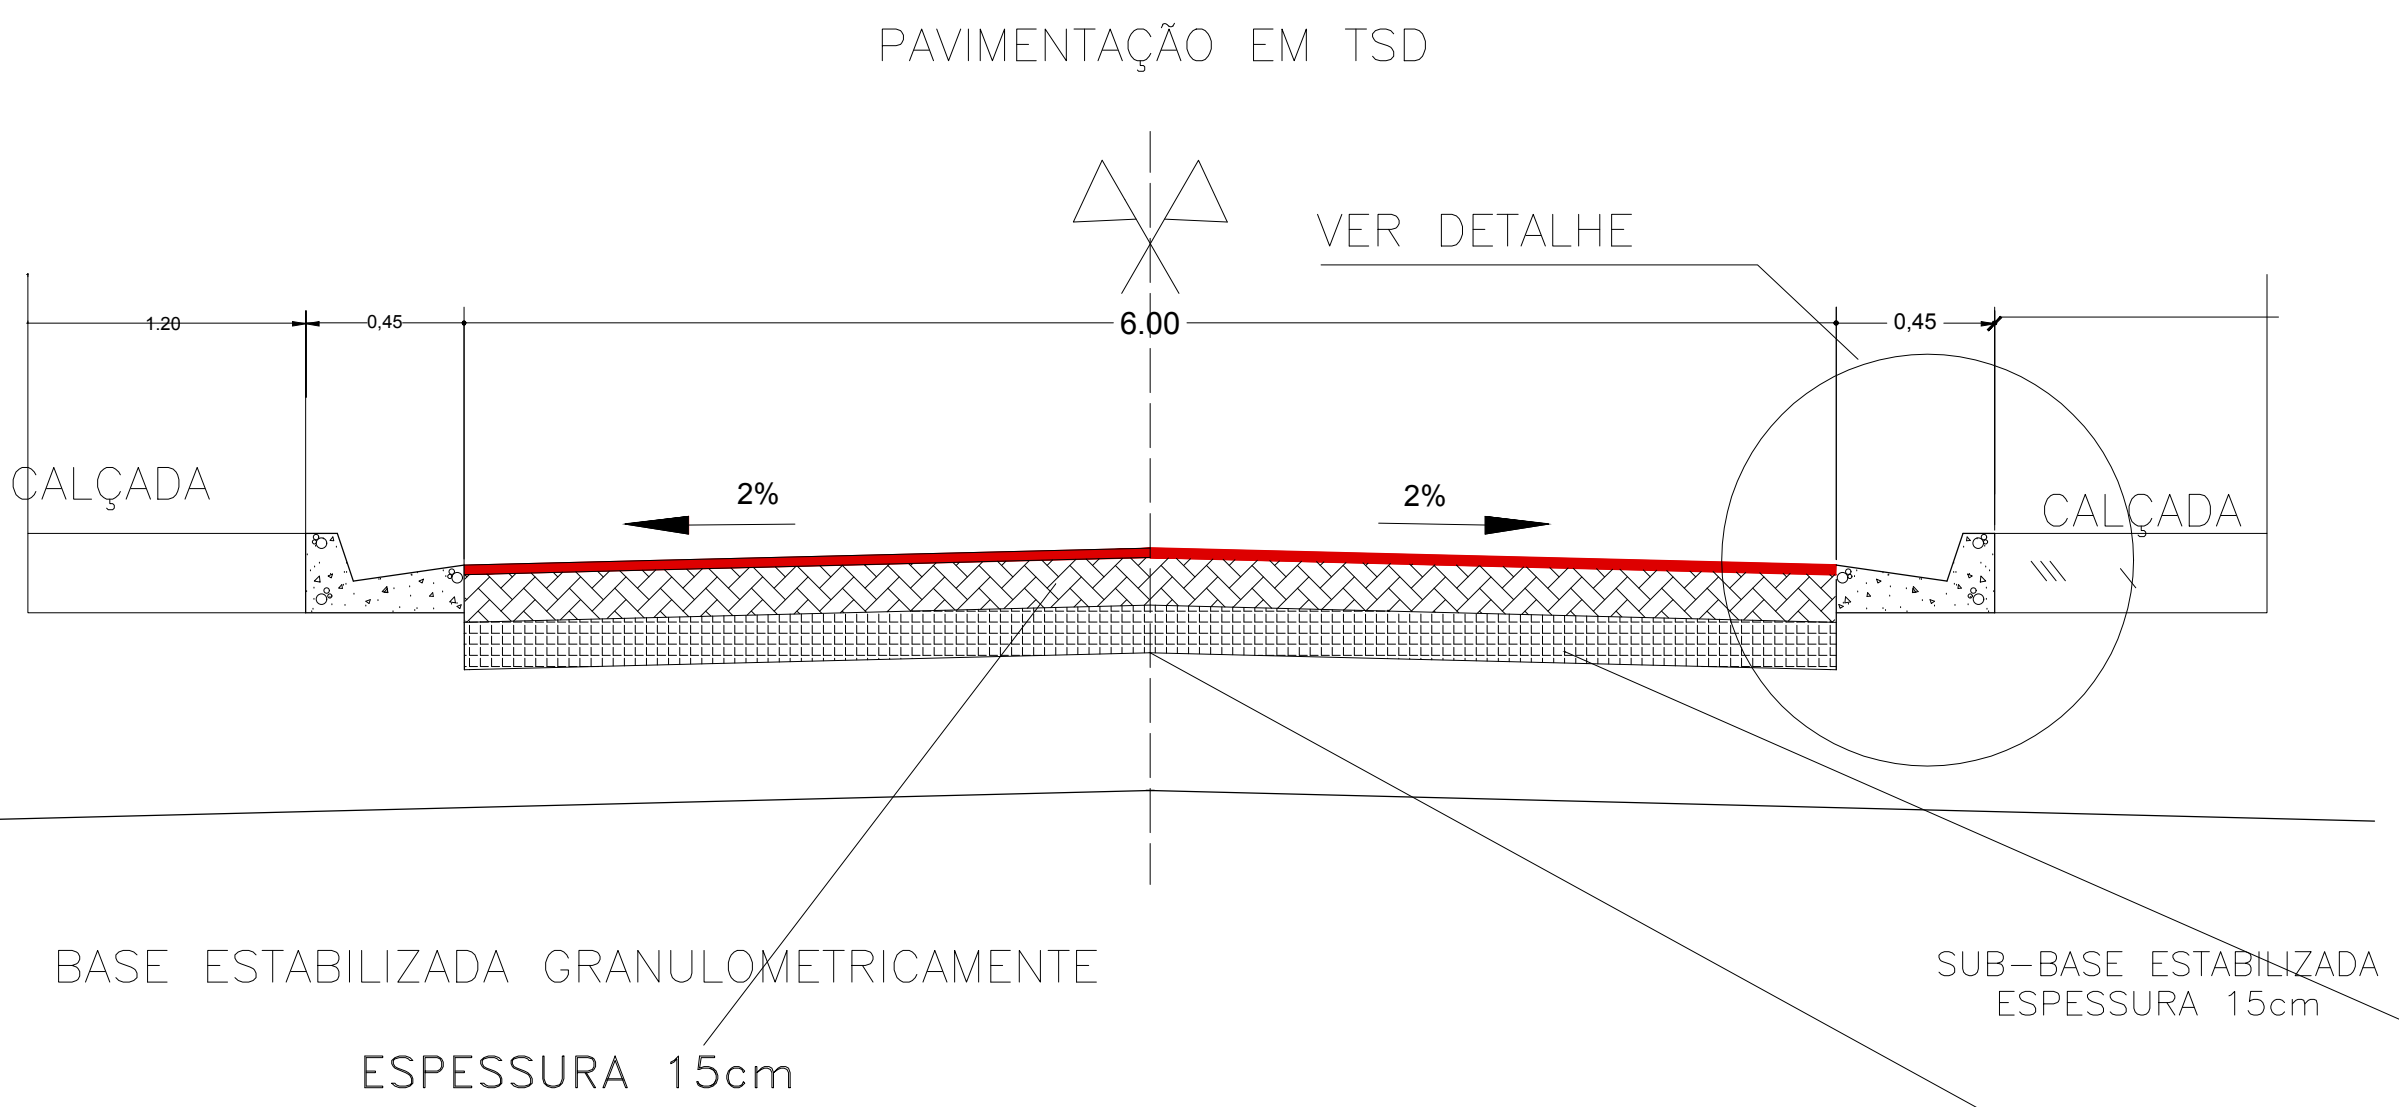
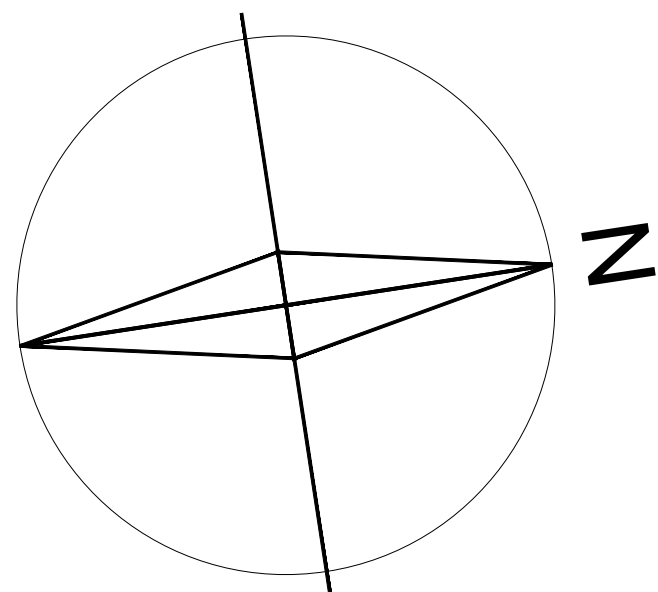



PLANTA BAIXA - PAVIMENTAÇÃO E CALÇADAS
escala 1:125

QUADRO DE ÁREAS:

ÁREA PAVIMENTAÇÃO ASFALTICA:	1.907,34m2
ÁREA SARJETA:	62,03m2
ÁREA MEIO-FIO:	310,15m2
ÁREA DE CALÇADA INTERTRAVADO:	496,00m2

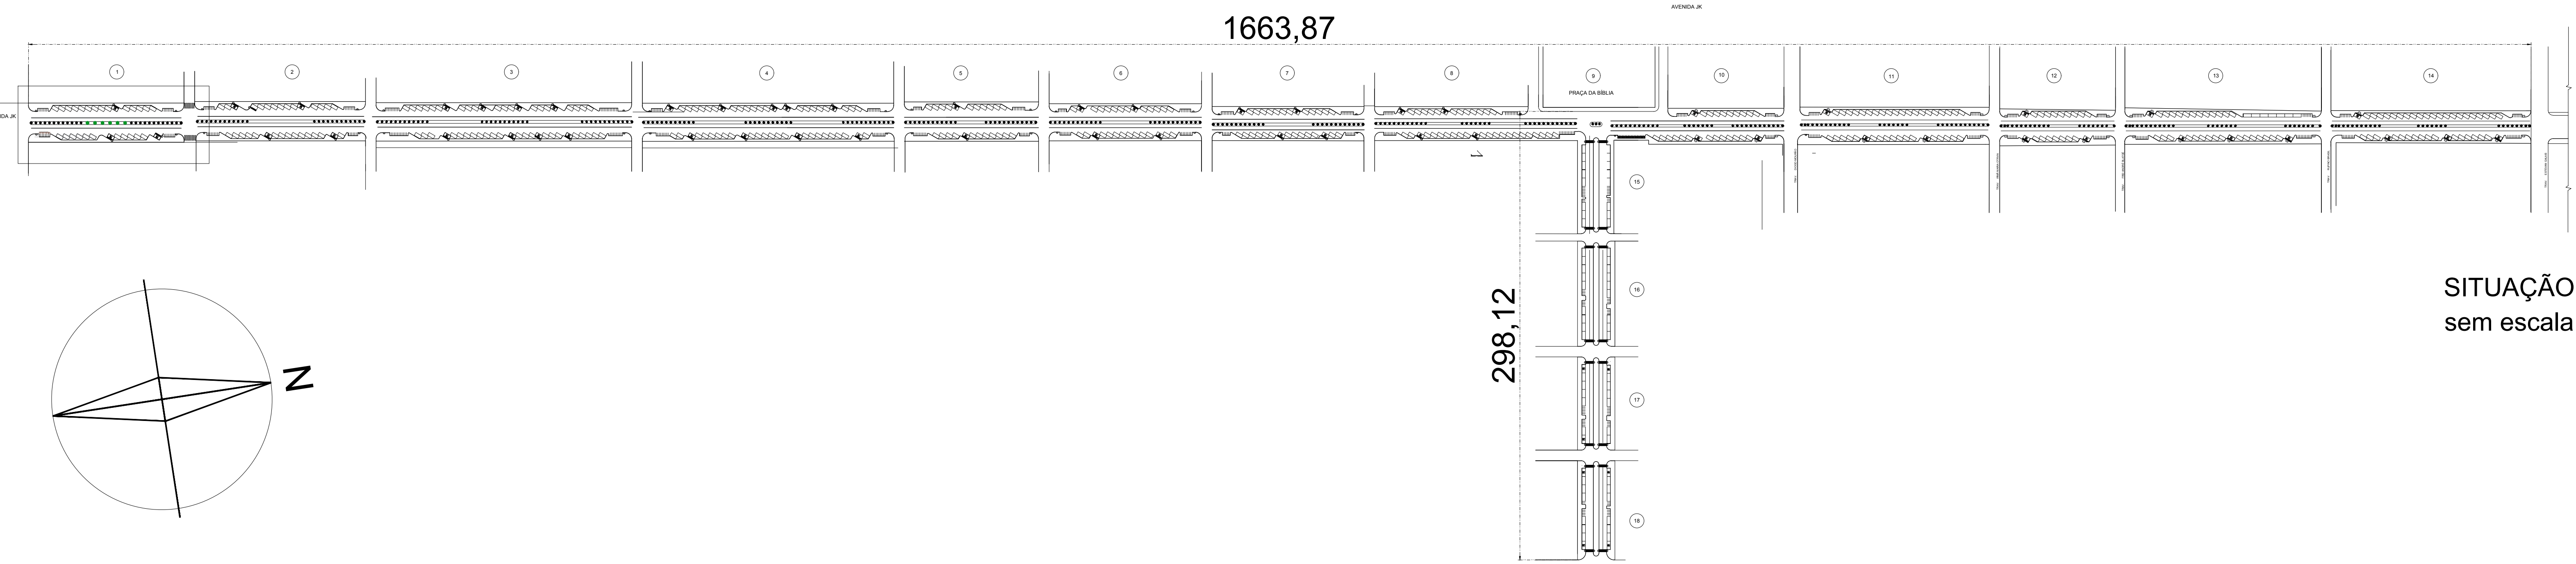

DETALHE MEIO-FIO
S/ ESCALA

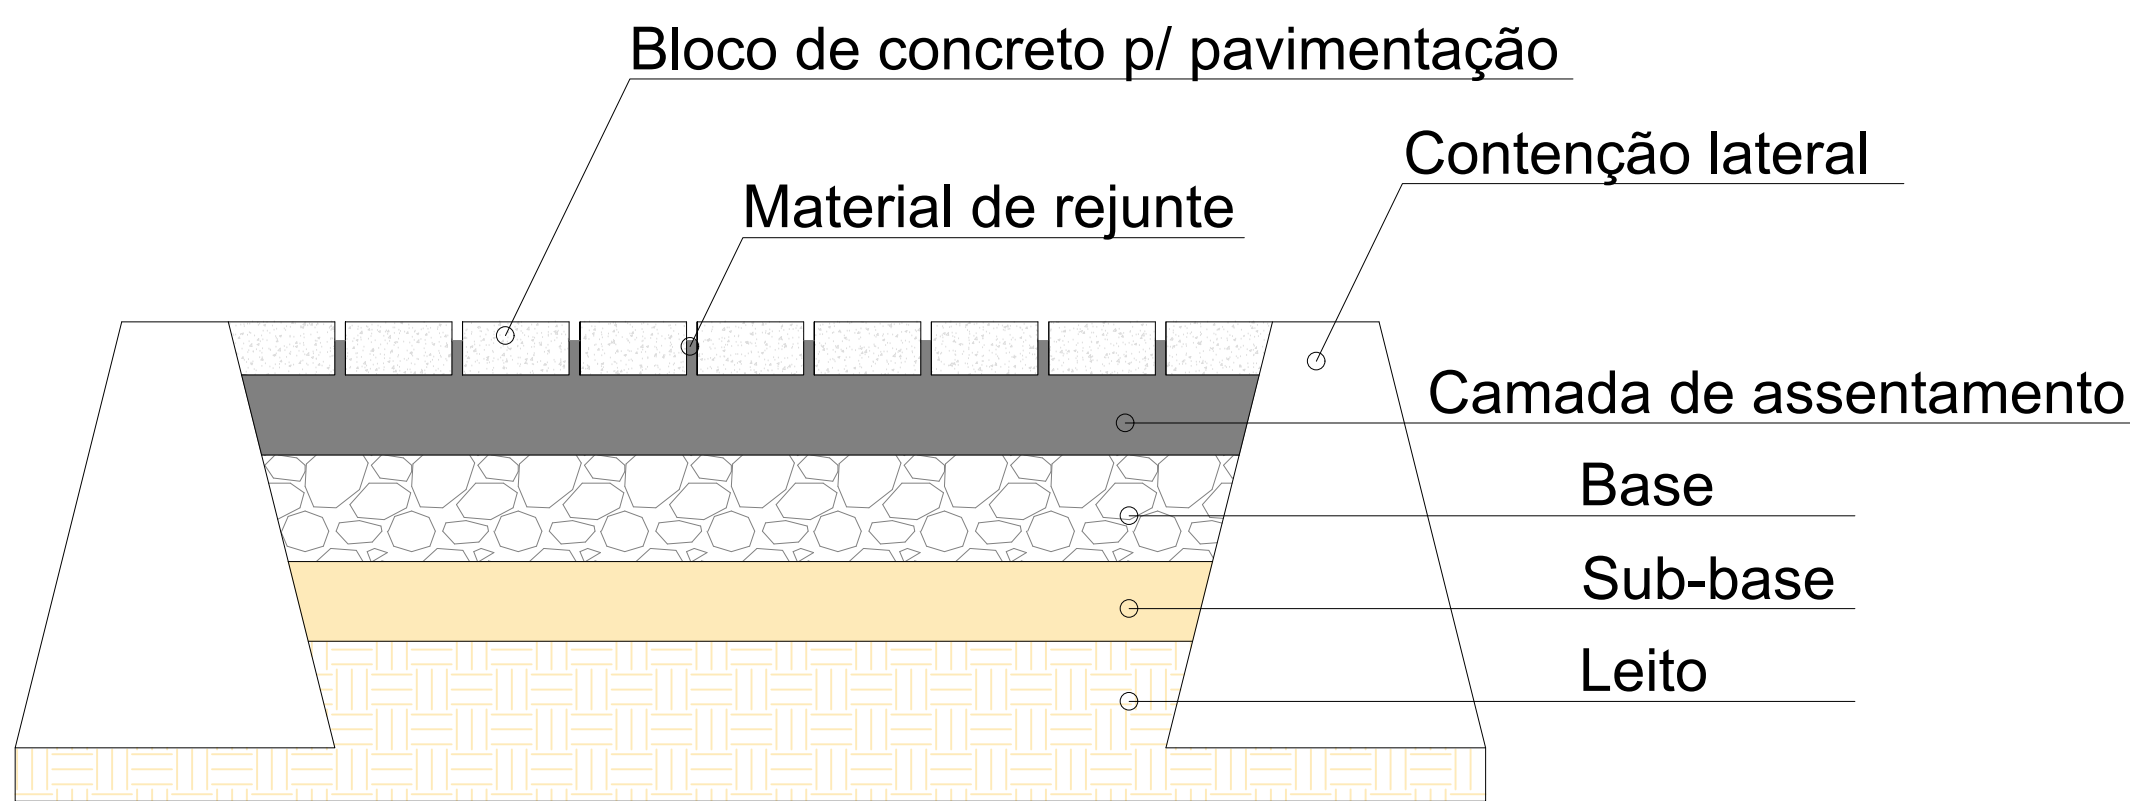

PROJETO DE URBANIZAÇÃO E REVITALIZAÇÃO
TRECHO 01 – AV. JK

Proprietário (a):	PREFEITURA MUNICIPAL DE CONCEIÇÃO DO ARAGUAIA - PA
Autor do Projeto:	ENG. CIVIL - DIOGO IKARO DE A. FIQUEIREDO CREA-DF - 071560452-0/0
Responsável Técnico:	
CONTEÚDO:	ÁREA TOTAL GERAL: 666,74m ²
PLANTA PAVIMENTAÇÃO	ÁREA DE PINTURA DE FAIXA: 666,74m ²
PLANTA VAGAS E SILANIZAO	PLACAS PAREDE: 34 UNID.
LEGENDA E DETALHAMENTO	PLACAS VELOCIDADE: 34 UNID.
DETALHES	PLACAS FAIXA DE PEDESTRE: 34 UNID.
	ÁREA PAV. ASFALTICA: 33.256,38m ²
	ÁREA SARJETA: 1.602,03m ²
	ÁREA MEIO-FIO: 8.020,15m ²
	ÁREA DE CALÇADA INTERTRAVADO: 110.034,00m ²
DESENHO:	DATA: ABRIL/2020
	REVISÃO: Indicada