

3/4




PLANTA BAIXA - SITUAÇÃO EXISTENTE  
escala 1:150

- NOTAS:
- EM TODOS OS ACESSOS EXISTENTES DE VEÍCULOS HAVERÁ REBAIXAMENTO DO MEIO FIO À ALTURA DE 25 CM;
  - VERIFICAR DETALHES CONSTRUTIVOS PERTINENTES NAS PRANCHAS DE DETALHAMENTO;
  - NO CASO DE USO COMBIDO DE FARMACÕES ENTRE O PROJETO GRÁFICO E O MEMORIAL DESCRITIVO, PREVALECE A INFORMAÇÃO CONTIDA NOS DESENHOS;
  - ALTERAÇÕES NESTE PROJETO SOMENTE COM AUTORIZAÇÃO EXPRESSA DO AUTOR.
  - LEI DE ACESSIBILIDADE Nº 13.146/2015.


LEGENDA - LINHAS E PONTOS	
	POSTE EXISTENTE
	INDICAÇÃO DE TRECHO
	ÁREA A SER PAVIMENTADA
	GUIA MEIO FIO E SARJETADA

3/4

 

PLANTA BAIXA - DEMOLIR E CONSTRUIR  
escala 1:150

ÁREA A DEMOLIR CALÇADAS.:	653,83m <sup>2</sup>
ÁREA CONSTRUIR CALÇADAS.:	70,78m <sup>2</sup>
ÁREA CONSTRUIR MEIO-FIO.:	702,20m <sup>2</sup>

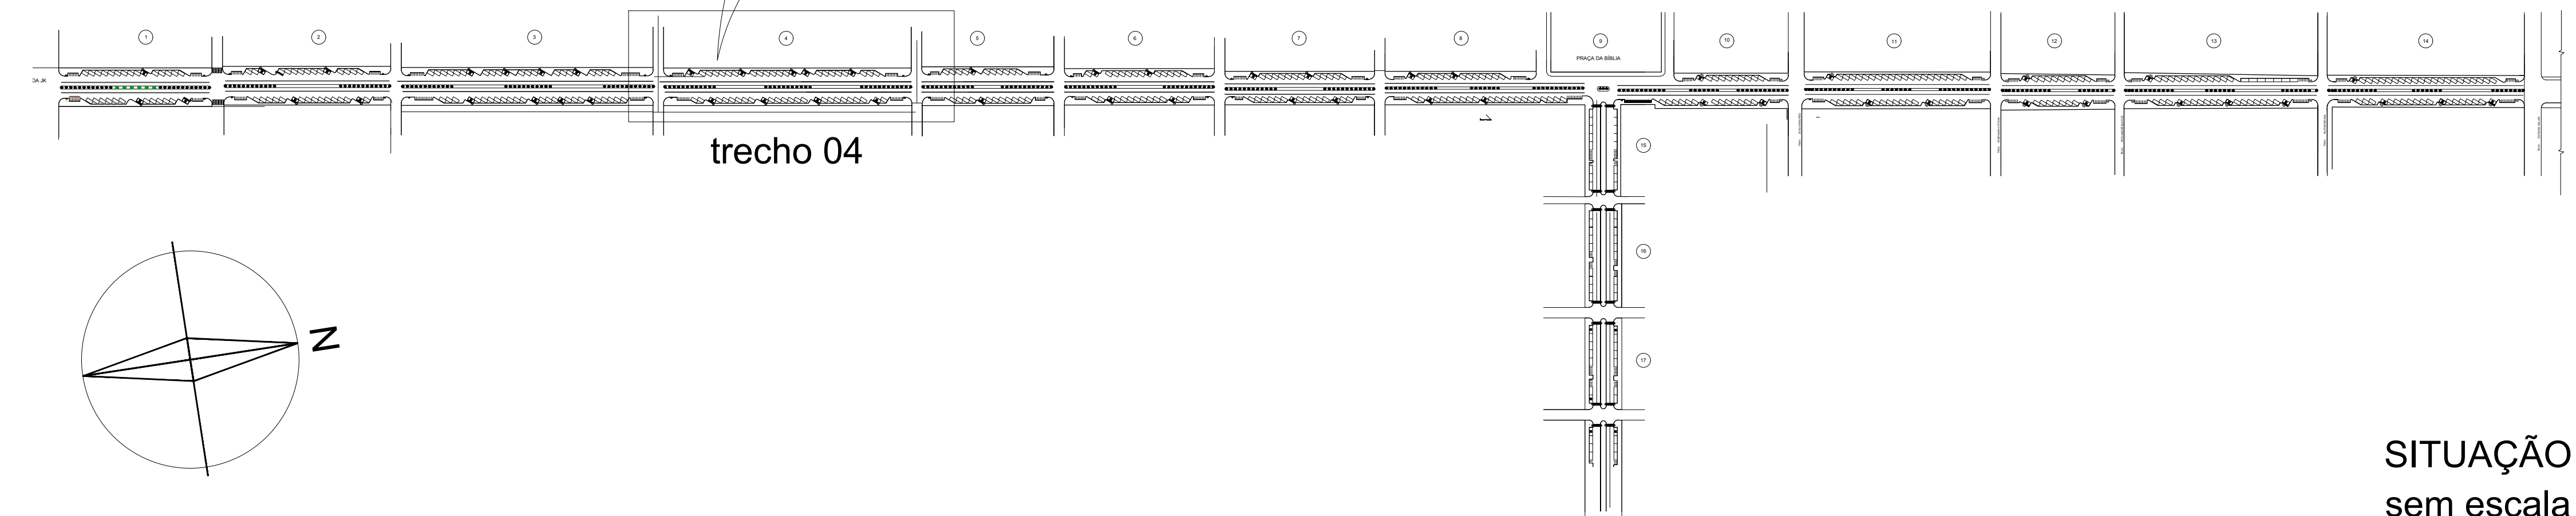

SITUAÇÃO  
sem escala

## LEGENDA



PROJETO DE URBANIZAÇÃO E REVITALIZAÇÃO  
TRECHO 04 – AV. JK

Proprietário (a): PREFEITURA MUNICIPAL DE CONCEIÇÃO DO ARAGUAIA - PA

Autor do Projeto: ENG. CIVIL - DIOGO IKARO DE A. FIGUEIREDO  
CREA-DF - 071560452-0/D

DESENHO: <b>PLANTA SITUAÇÃO EXISTENTE</b> <b>PLANTA DEMOLIR E CONSTRUIR</b> LEGENDA E DETALHAMENTO DETALHES	ÁREA TOTAL GERAL: ÁREA A DEMOLIR CALÇADÃO: 8.225,40m² ÁREA A CONSTRUIR CALÇADÃO: 2.078,04m²	PÁGINAS: <div style="font-size: 48pt; font-weight: bold;">13</div> <div style="font-size: 24pt;">/ 68</div>
DESENHO: <b>ABRIL/2020</b>	ESCALA: <b>Indicada</b>	PENSÃO:

PREFEITURA

13/ 68