

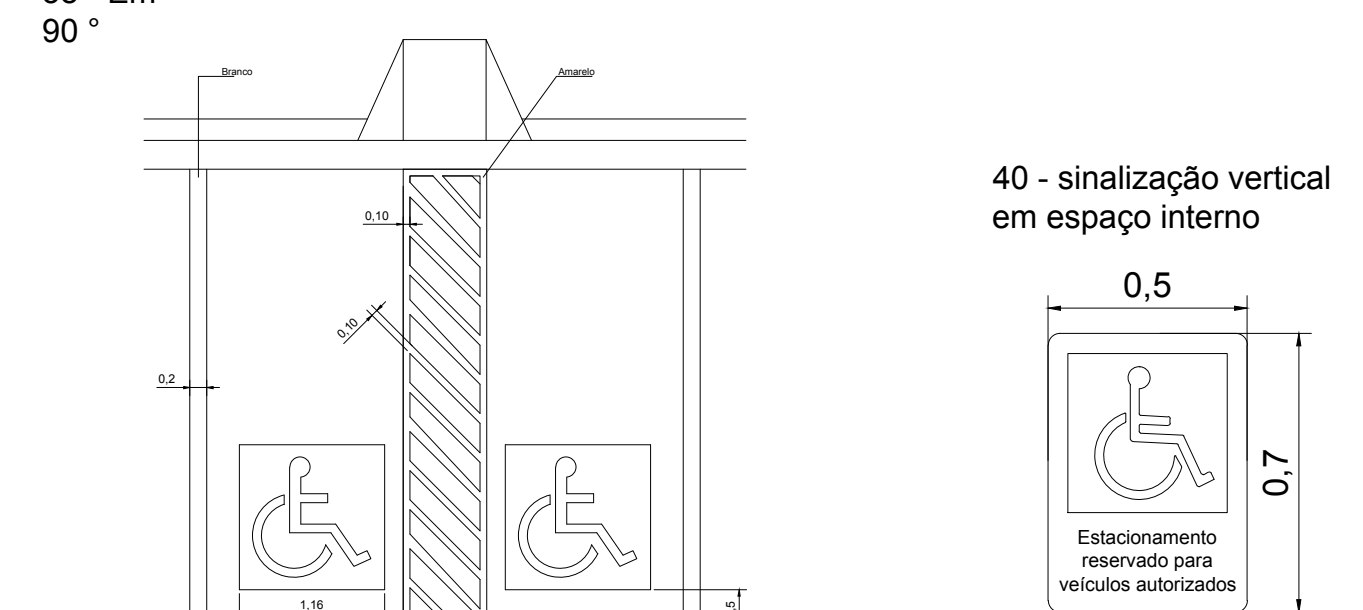



PLANTA BAIXA - VAGAS E SINALIZAÇÃO
escala 1:150

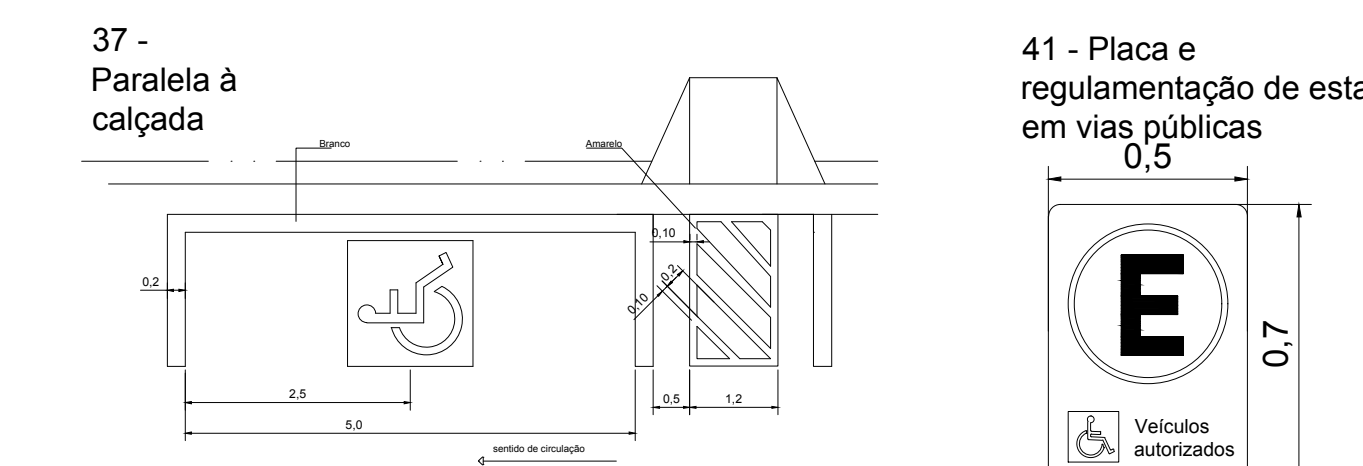

Este desenho foi elaborado e é distribuído apenas como referência e, portanto, não exclui a necessidade do usuário determinar o correto dimensionamento e detalhamento para sua execução. A ABCP não se responsabiliza por erros e omissões, de qualquer natureza, relacionados com o referente desenho, isentando-se da responsabilidade para com o mesmo.


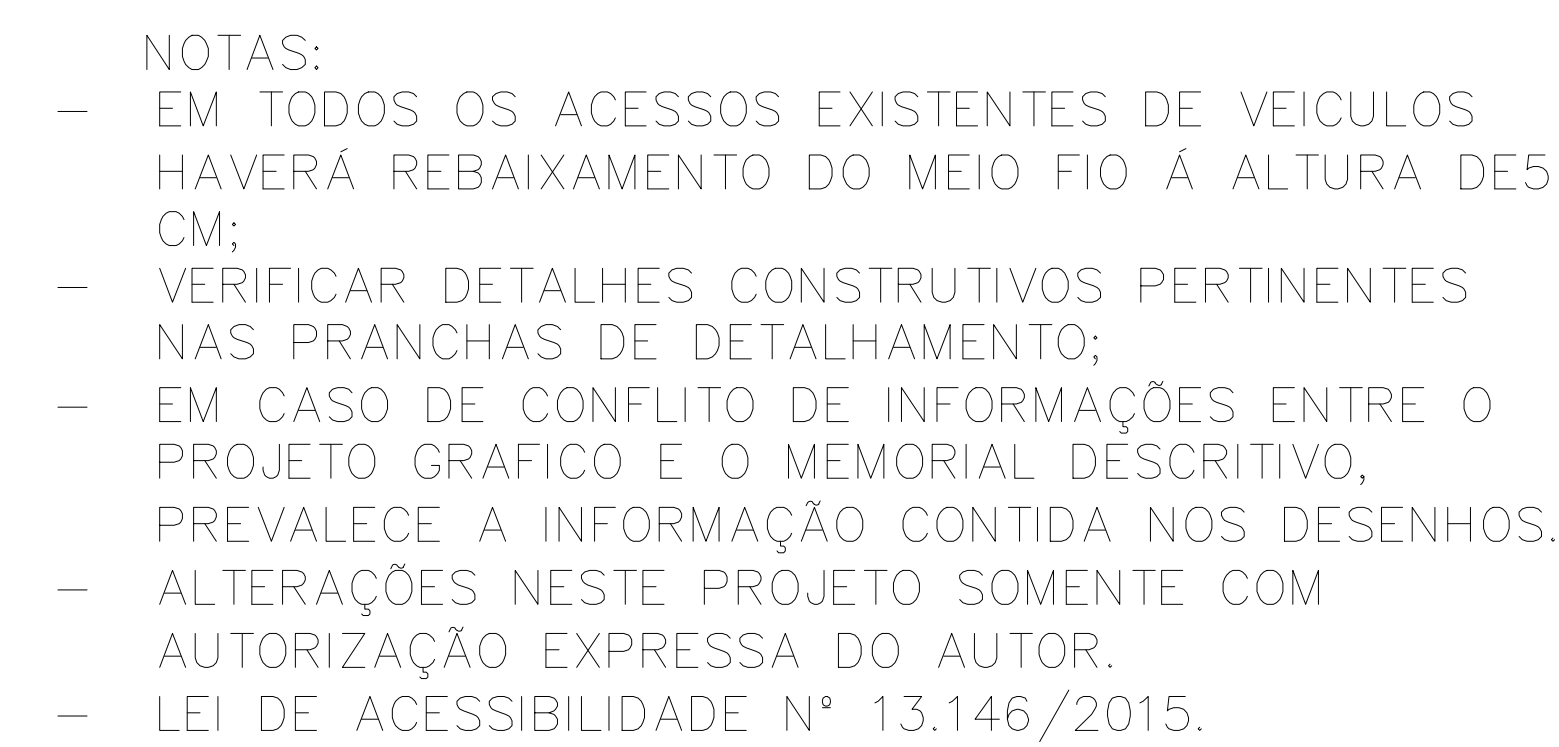


SITUAÇÃO
sem escala

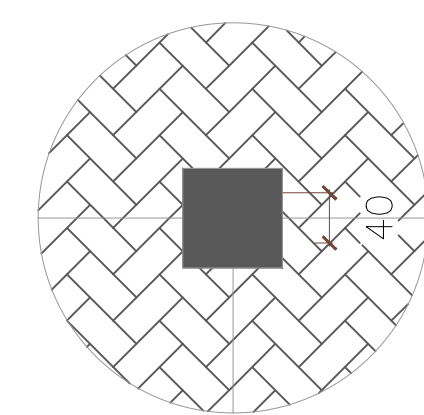

DETALHE PISO TATIO
sem escala

- Ser utilizado onde a guia de balizamento não seja contínua e em espaços amplos;
- Ter textura c/ seção trapezoidal;
- Ser instalado no sentido do deslocamento;
- Ter largura entre 40 e 60 cm;
- Ser corrom diferenciado (vermelho)

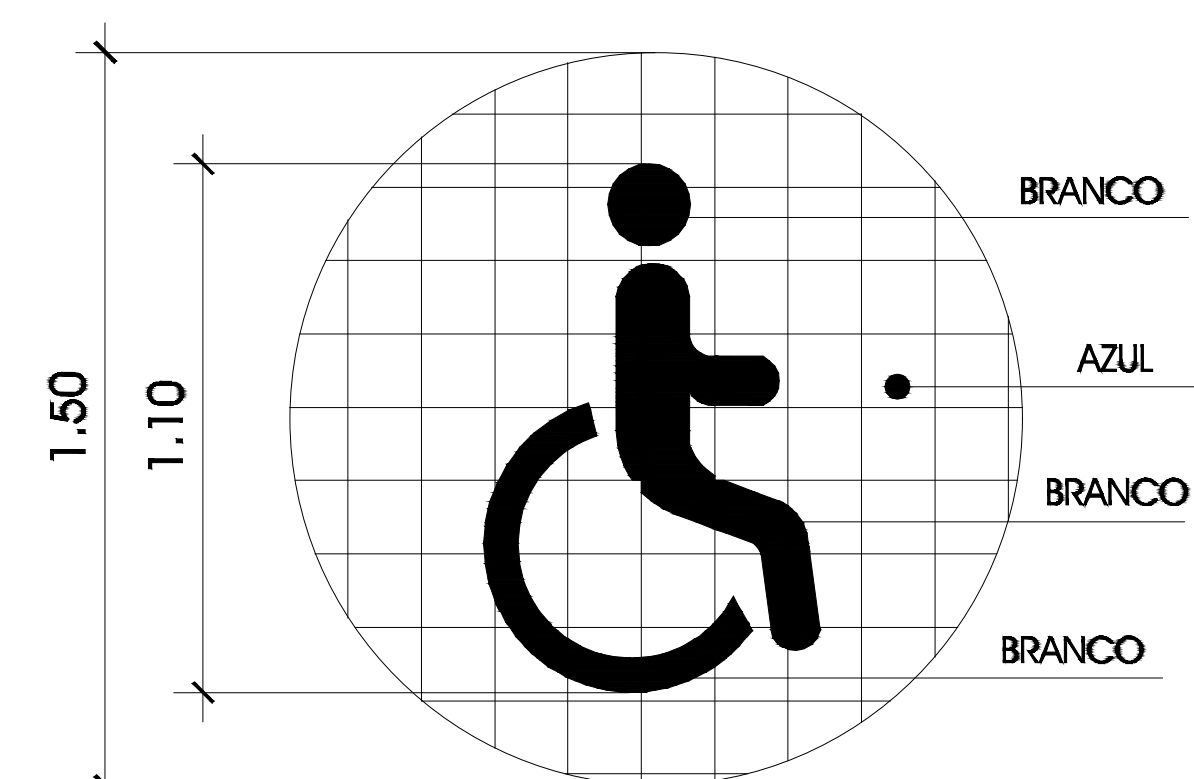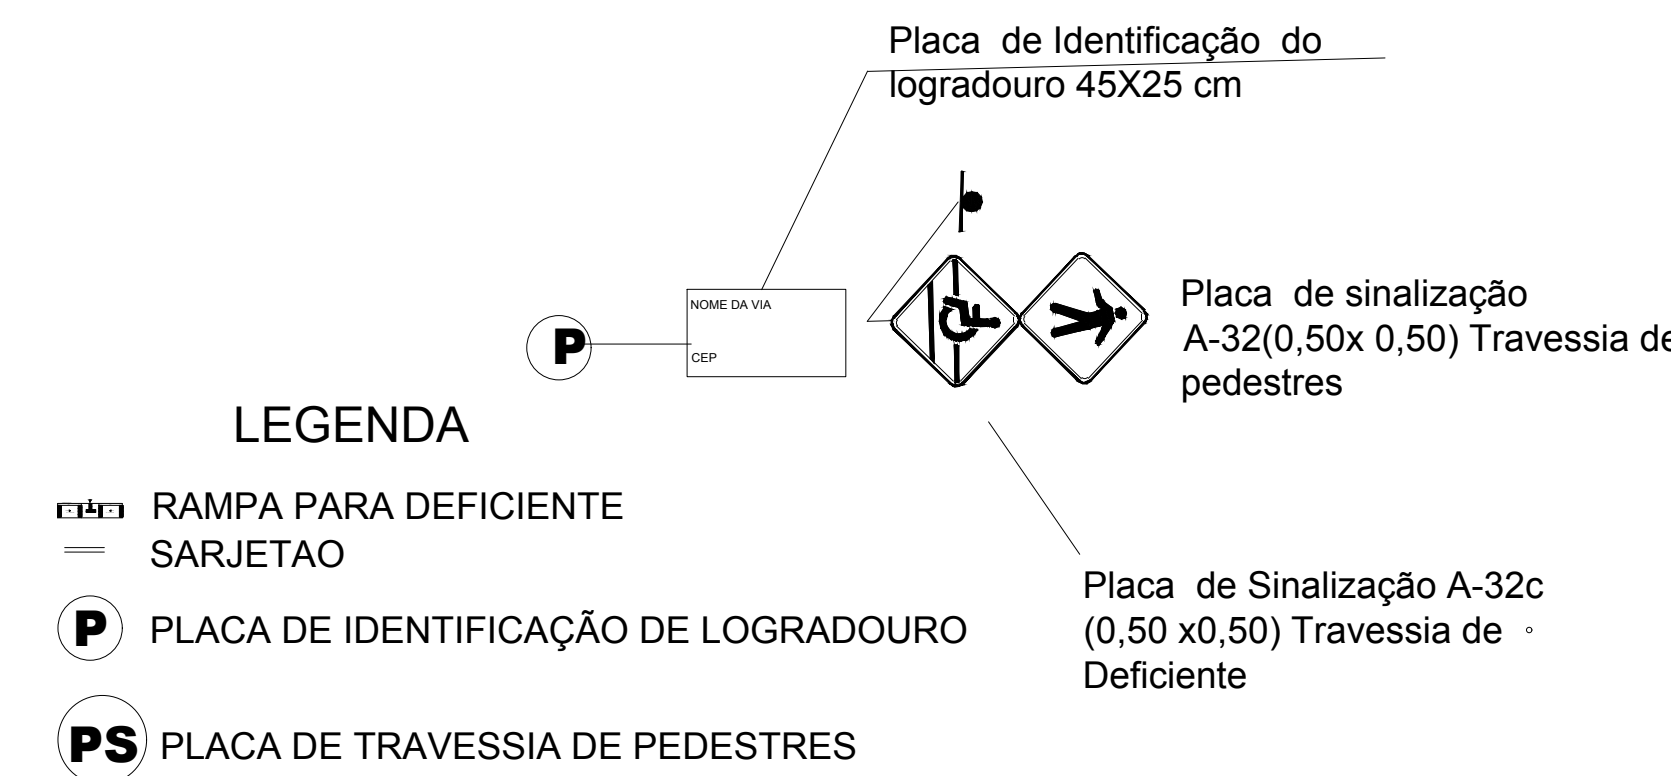

DET. DE PICTOGRAMA / PINTURA
- DEFICIENTES FÍSICOS -

PINTURA DAS PLACAS

ADVERTÊNCIA (A) :

REGULAMENTAÇÃO (R) :




ORLA - 70MM - COR VERMELHA
TARJA - 70MM - COR VERMELHA
FUNDO - COR BRANCA
SÍMBOLO - COR PRETA
LETRAS - COR PRETA

AUXILIARES (PA) :

ORLA INTERNA - 30MM - COR BR
ORLA EXTERNA - 20MM - COR AZU
FUNDO - COR AZUL
SETAS - COR BRANCA
FIGURA - COR PRETA

DETALHES DAS PLACAS

DETALHES PARA LOCAÇÃO DE PLACAS

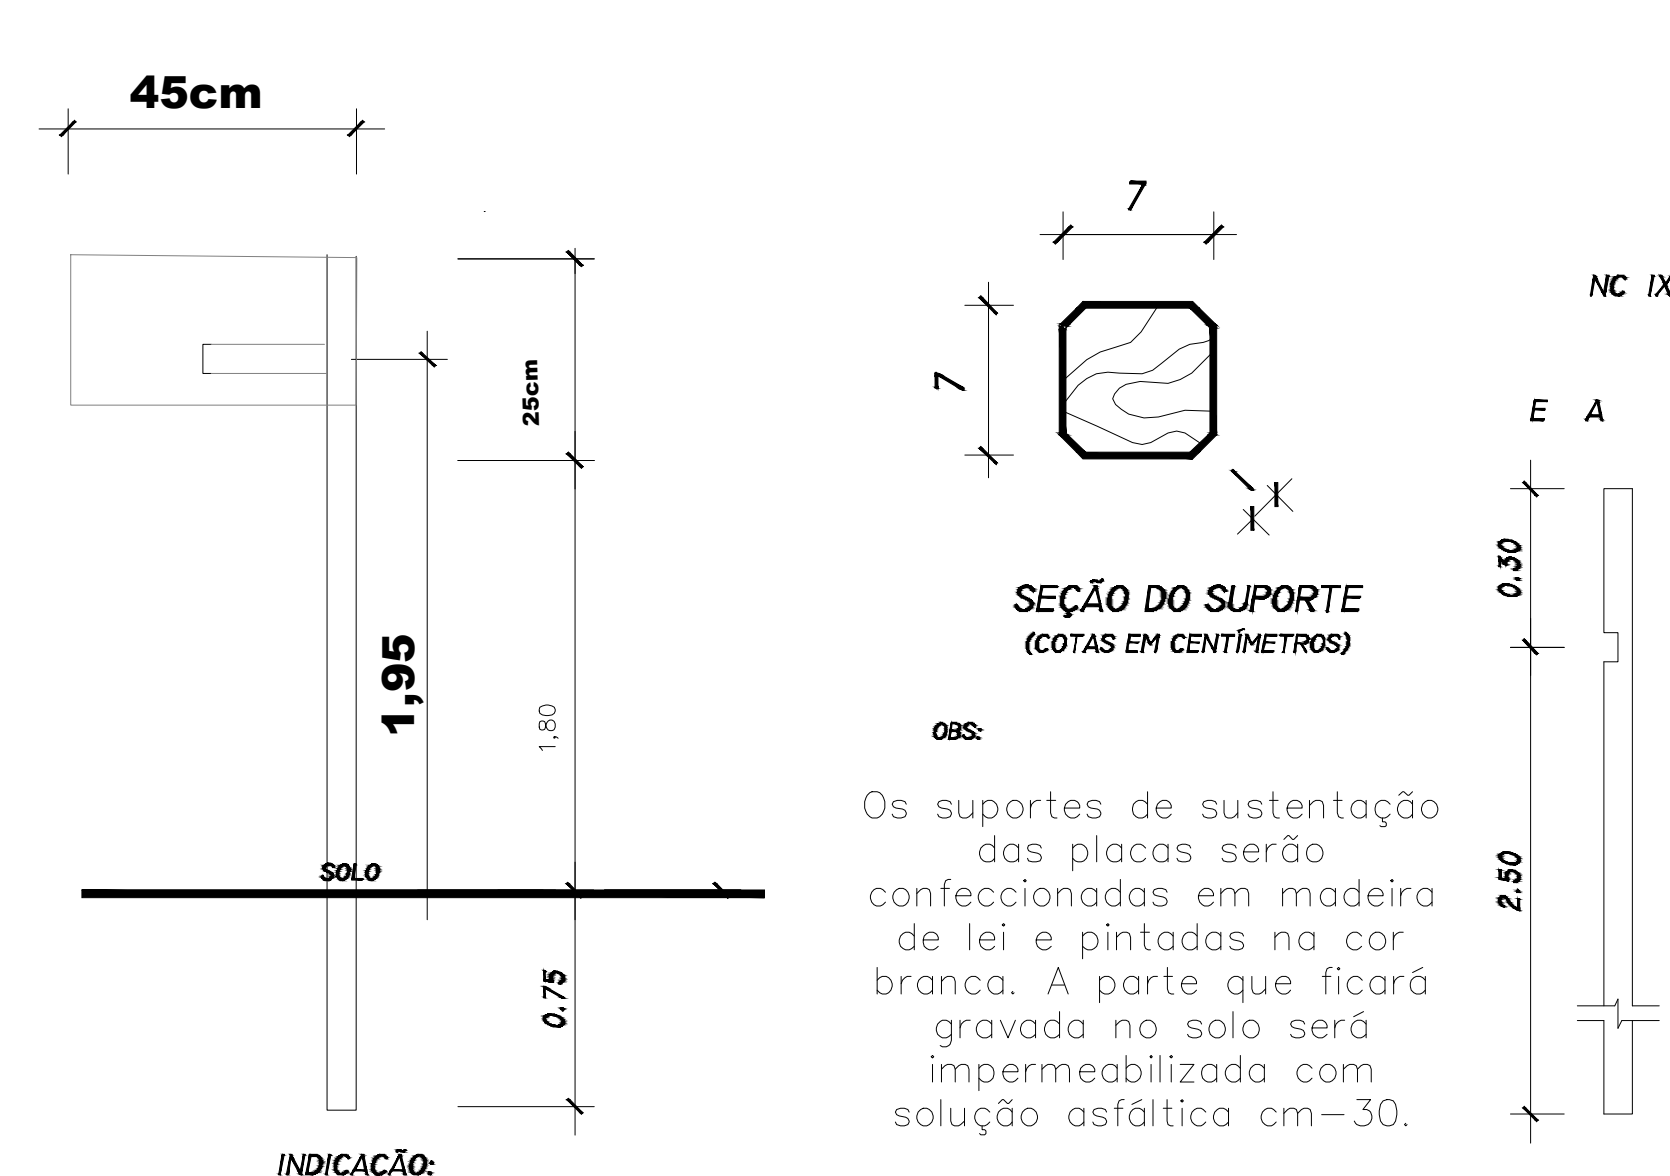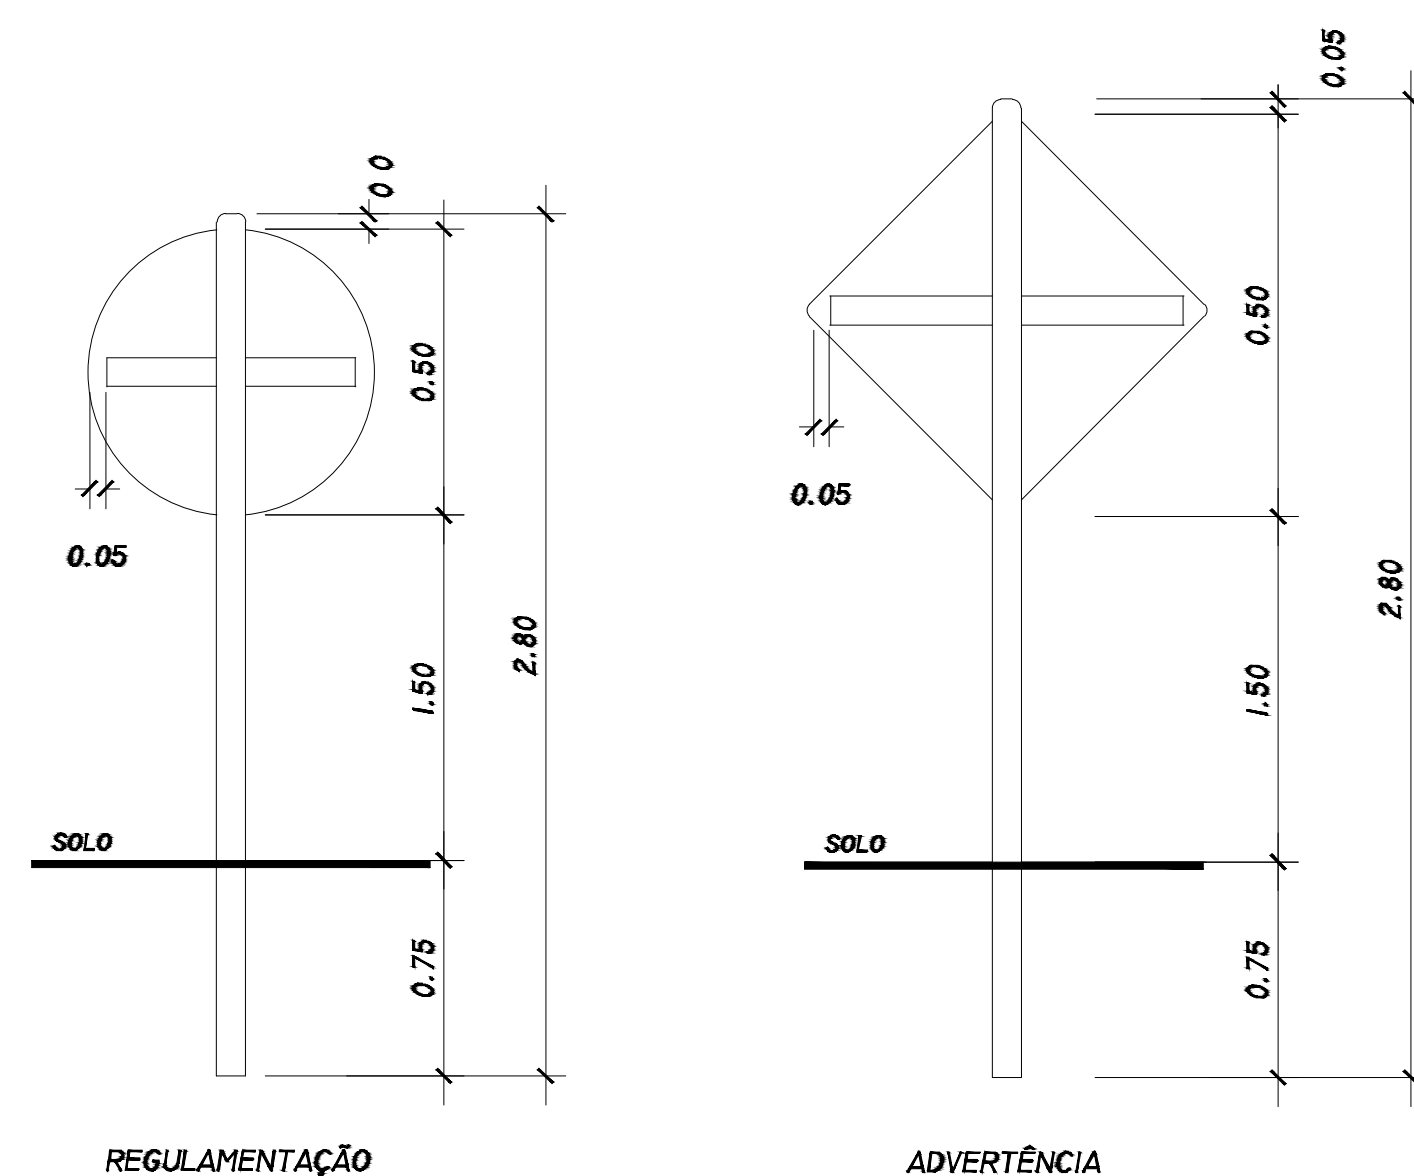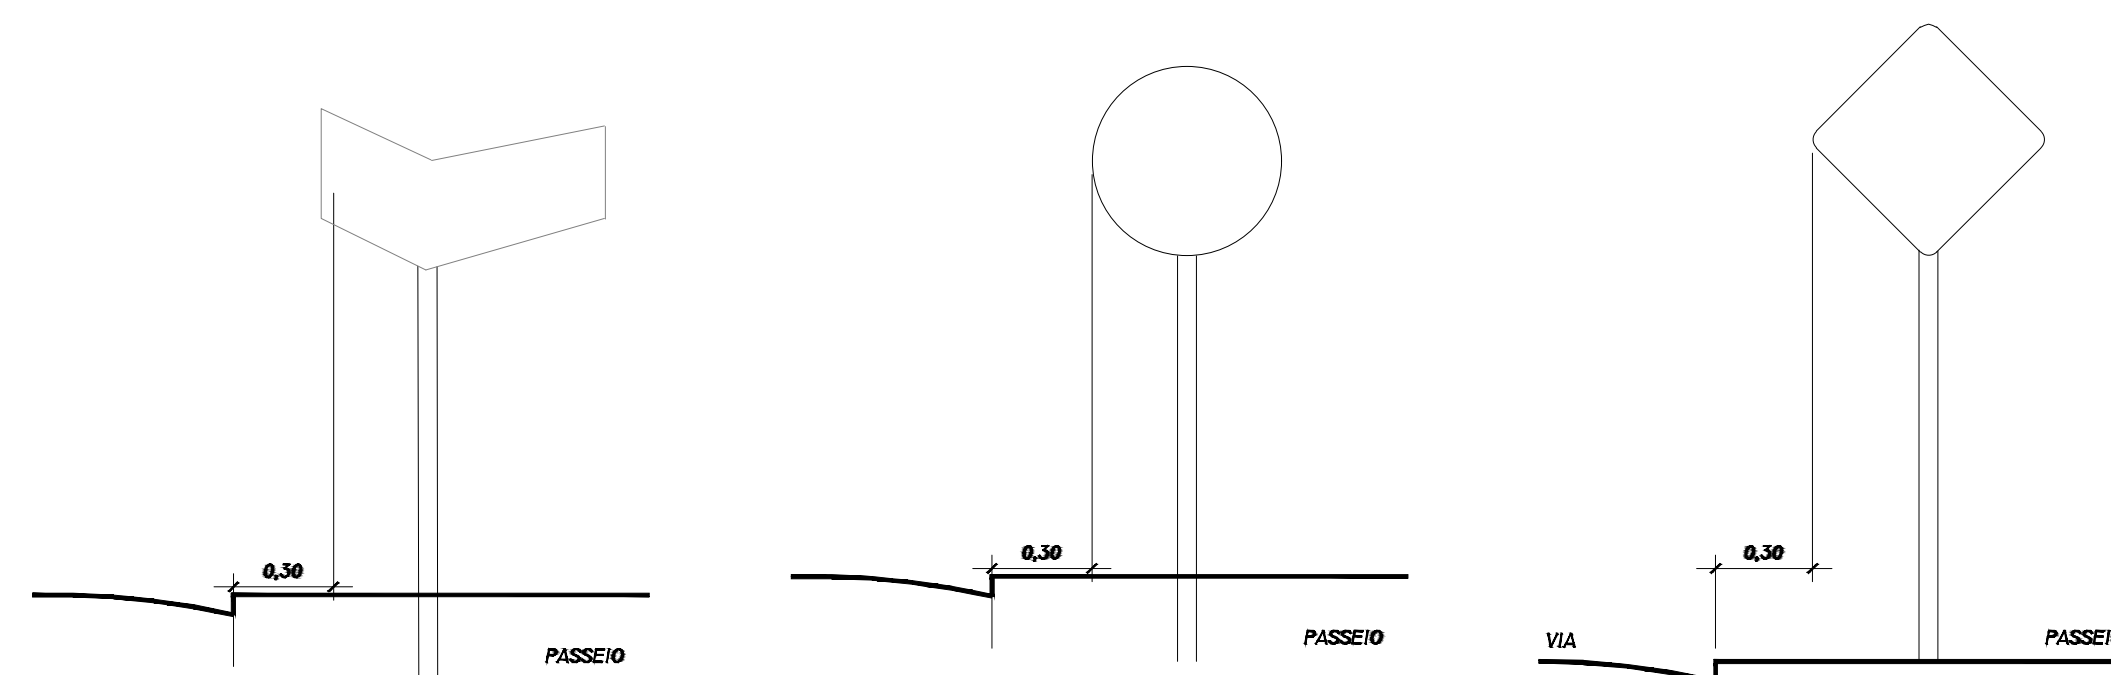





SEÇÃO DO SUPORTE


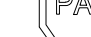
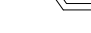
Os suportes de sustentação das placas serão confeccionadas em madeira de lei e pintadas na cor branca. A parte que ficará gravada no solo será impermeabilizada com solução asfáltica cm-30.


ESPECIFICAÇÃO DAS PLACAS

MODELO DOS SINAIS	CÓDIGO DIMENSÕES	QUANTIDADE
	A-32 0,50 x 0,50	02
	A-32c 0,50 x 0,50	04


LEGENDA - LINHAS E PONTOS

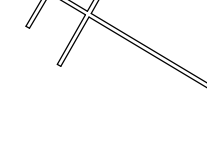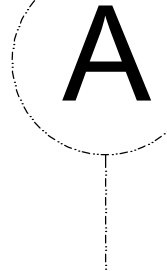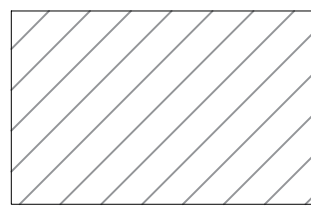	POSTE EXISTENTE
	INDICAÇÃO DE TRECHO
	ÁREA A SER PAVIMENTADA
	GUIA MEIO FIO E SARJETA


	R-1 - PARADA OBRIGATORIA
	R-19.4 - VELOCIDADE MAXIMA PERMITIDA
	A-32b - PASSAGEM DE PEDESTRE SINALIZADA

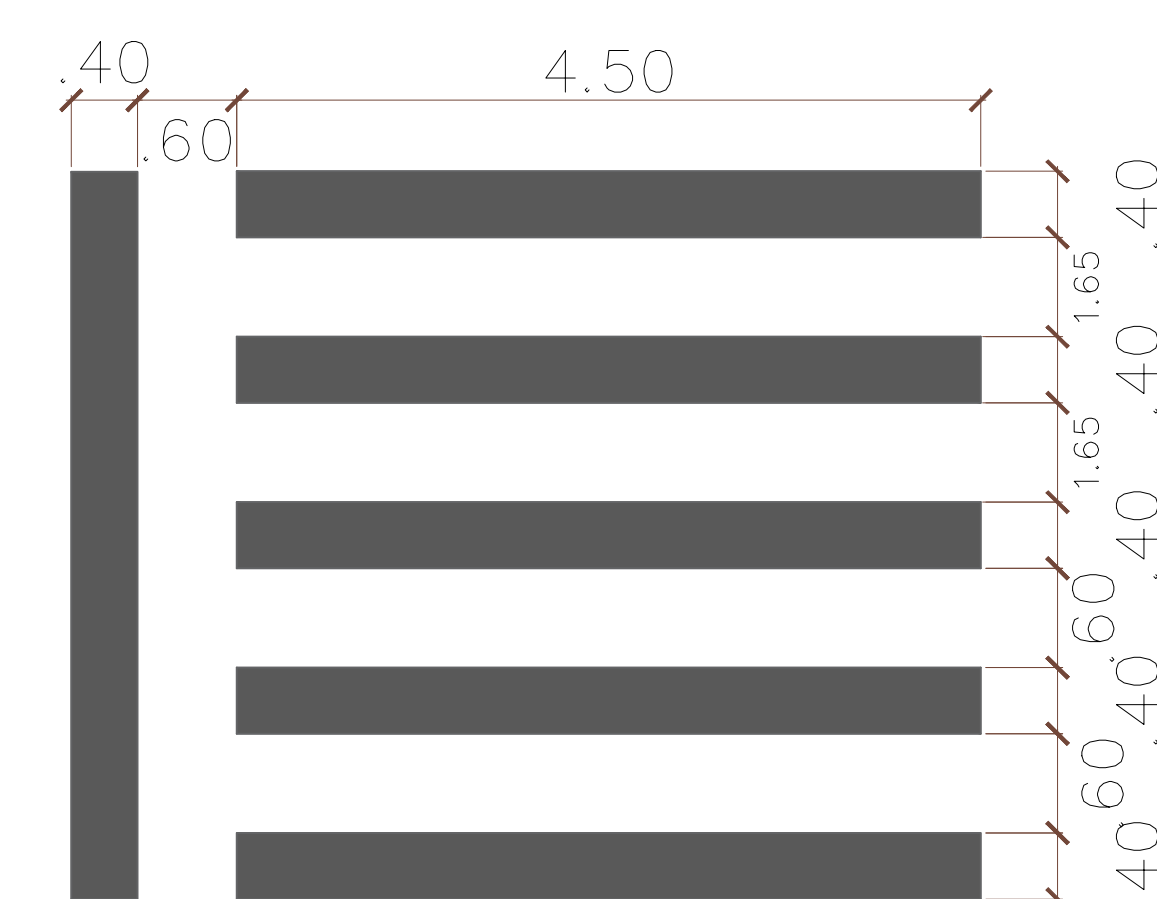

DETALHE FAIXA DE PEDRETE
sem escala

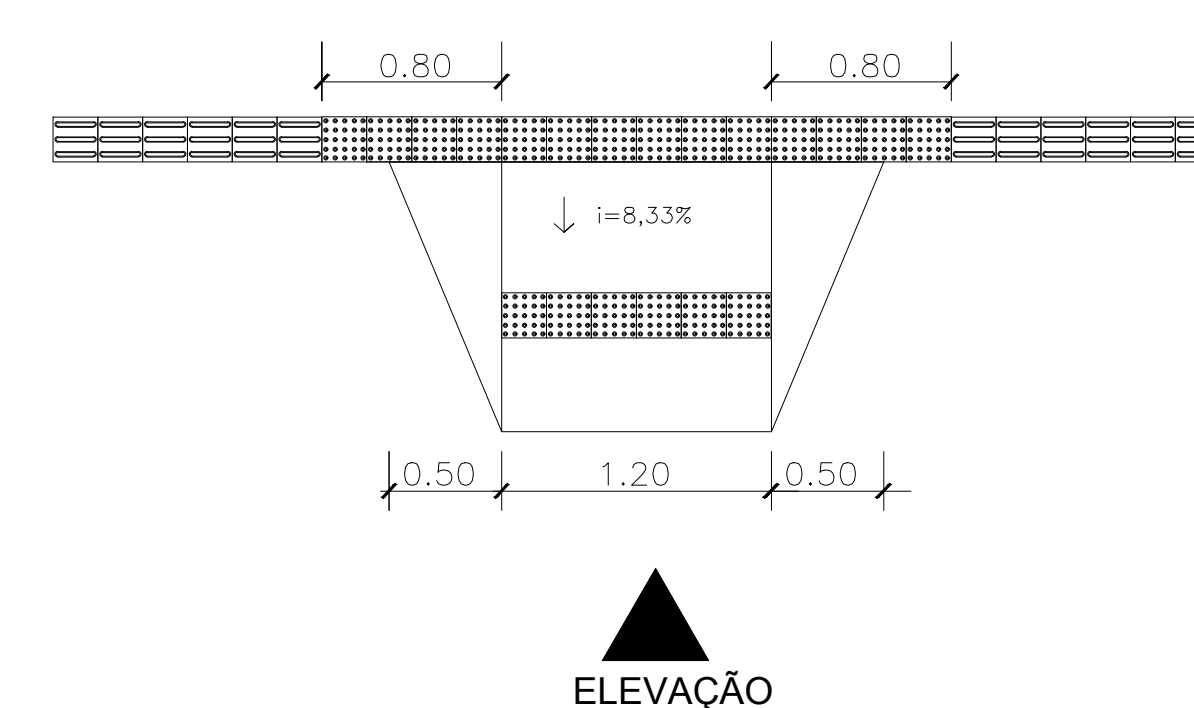

ELEVAÇÃO

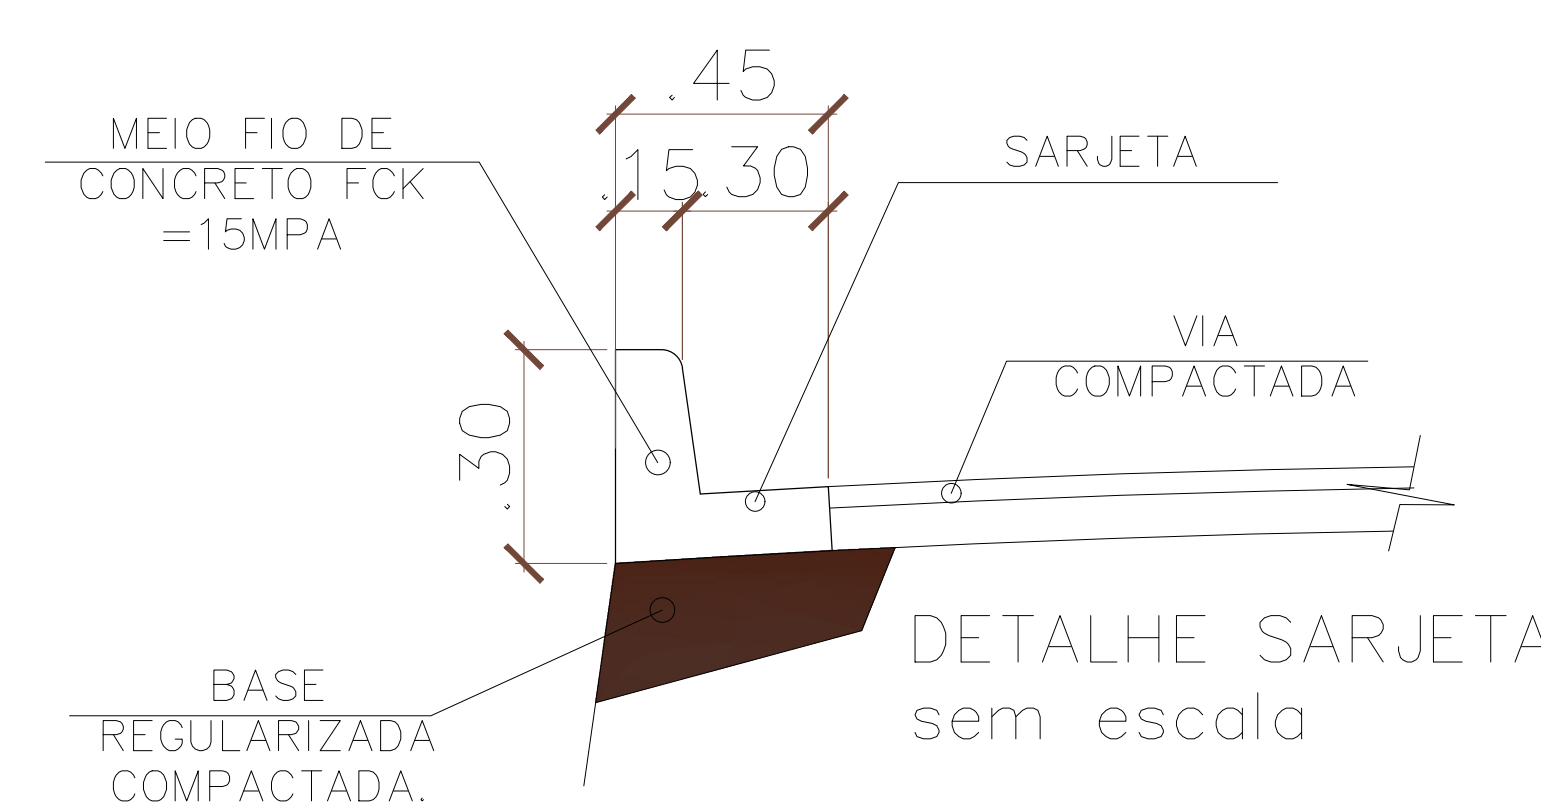

DETALHE SARJETA
sem escala

PROJETO DE URBANIZAÇÃO E REVITALIZAÇÃO
TRECHO 03 – AV. JK

Proprietário (a): PREFEITURA MUNICIPAL DE CONCEIÇÃO DO ARAGUAIA - PA

Assin do Projeto: **ENG. CIVIL - DIOGO IKARO DE A. FIGUEIREDO**
CREA-DF - 071560452-0/D

Responsável Técnico:

<p>CONTIENDO</p> <p>PLANTAS VAGAS E SILANIZÃO</p> <p>LEGENDA E DETALHAMENTO</p> <p>DETALHES</p>	<p>ÁREA TOTAL: 0,041</p> <p>ÁREA DE MATURAS DE FOLHA: 696,74 m²</p> <p>PLACAS PLANTAS: 54 UNID</p> <p>PLACAS LEGENDA: 54 UNID</p> <p>PLACAS FOLHA DE PRODUÇÃO: 54 UNID</p> <p>ÁREA FOLHA PLANTAS: 32.254,30 m²</p> <p>ÁREA FOLHA: 14.602,03 m²</p> <p>ÁREA MUDAS: 8.010,00 m²</p> <p>ÁREA DE CALÇ. INTERIO: 100,34 m²</p>	<p>PREÇO:</p> <p>10 / 68</p>
<p>DETALHAMENTO</p> <p>ABRIL/2020</p>	<p>ESCALA</p> <p>Indicada</p>	<p>PREÇO:</p>

PREFEITURA