





trecho 03

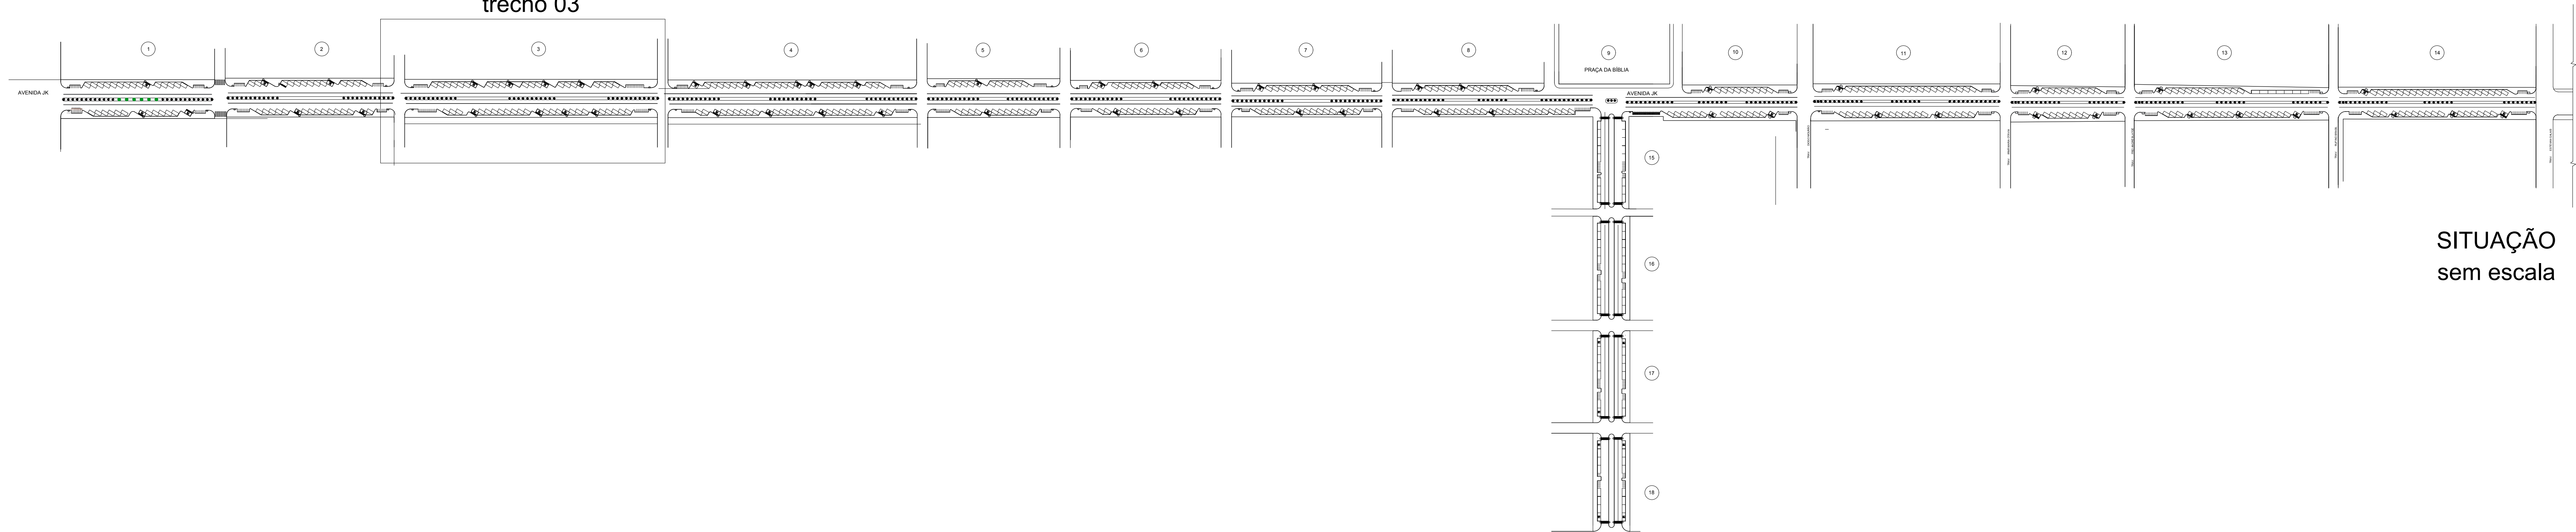

SITUAÇÃO
sem escala

PLANTA BAIXA - PAVIMENTAÇÃO E CALÇADAS
escala 1:125

QUADRO DE ÁREAS:	
ÁREA PAVIMENTAÇÃO ASFÁLTICA:	3.130,21m ²
ÁREA MEIO-FIO:	740,65m ²
ÁREA SARJETA:	148,13m ²
ÁREA DE CALÇADA INTERTRAVADO:	844,13m ²
Obs.: Sarjeta 20cm	

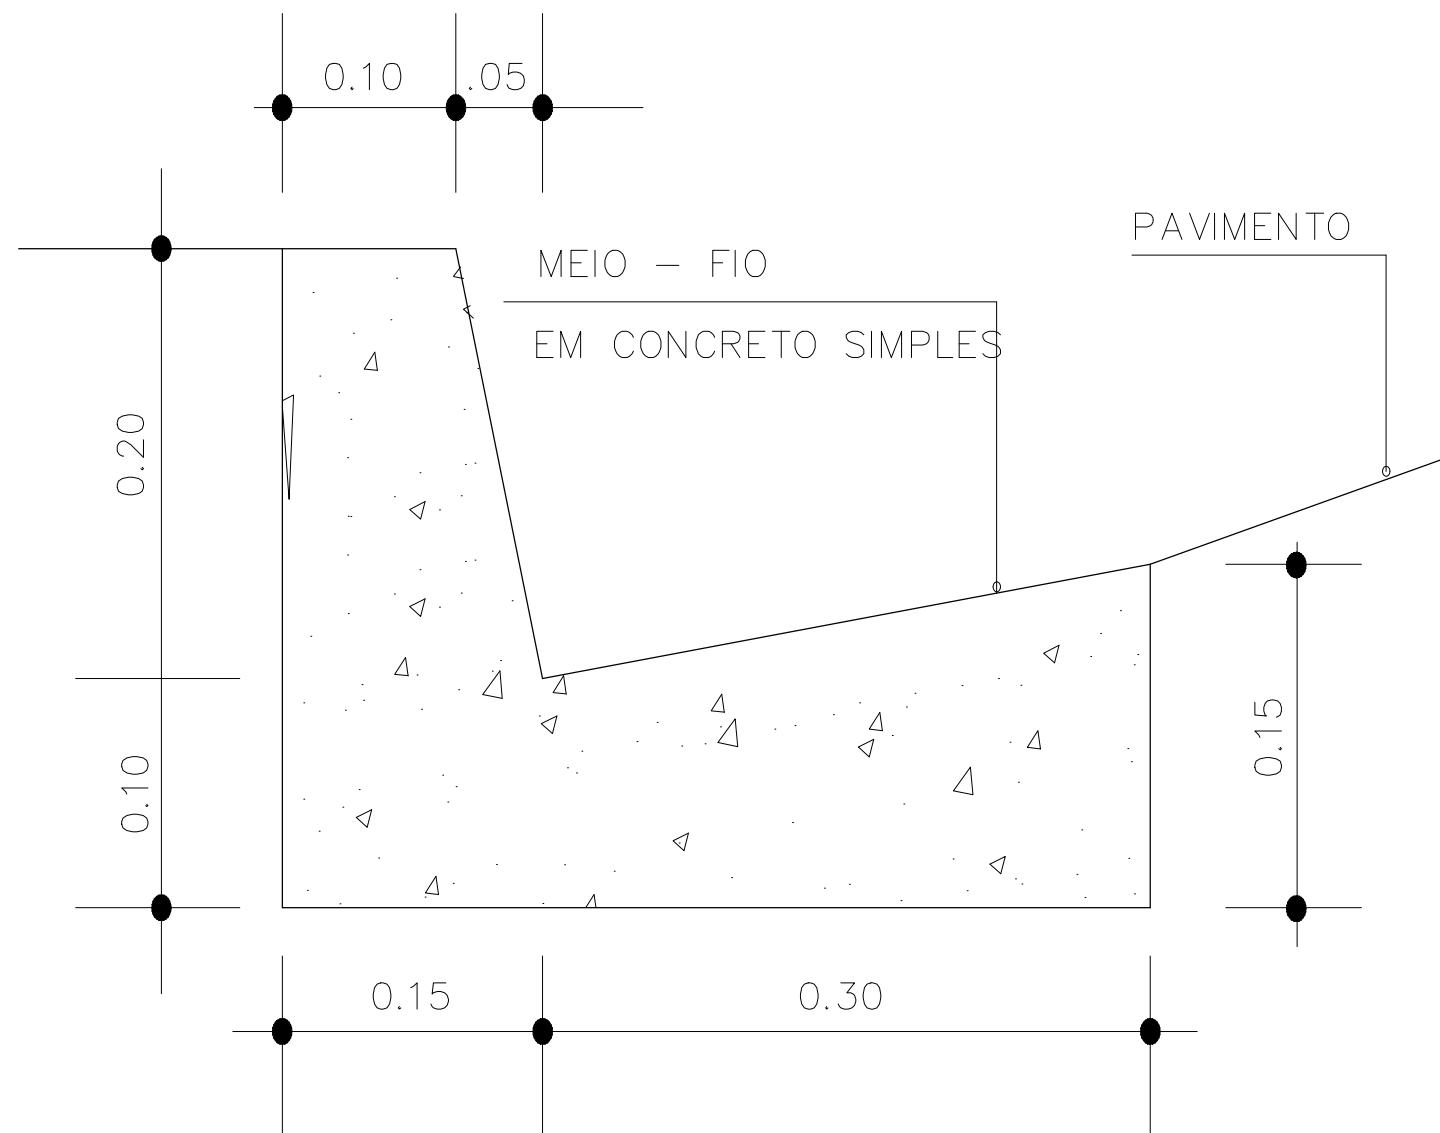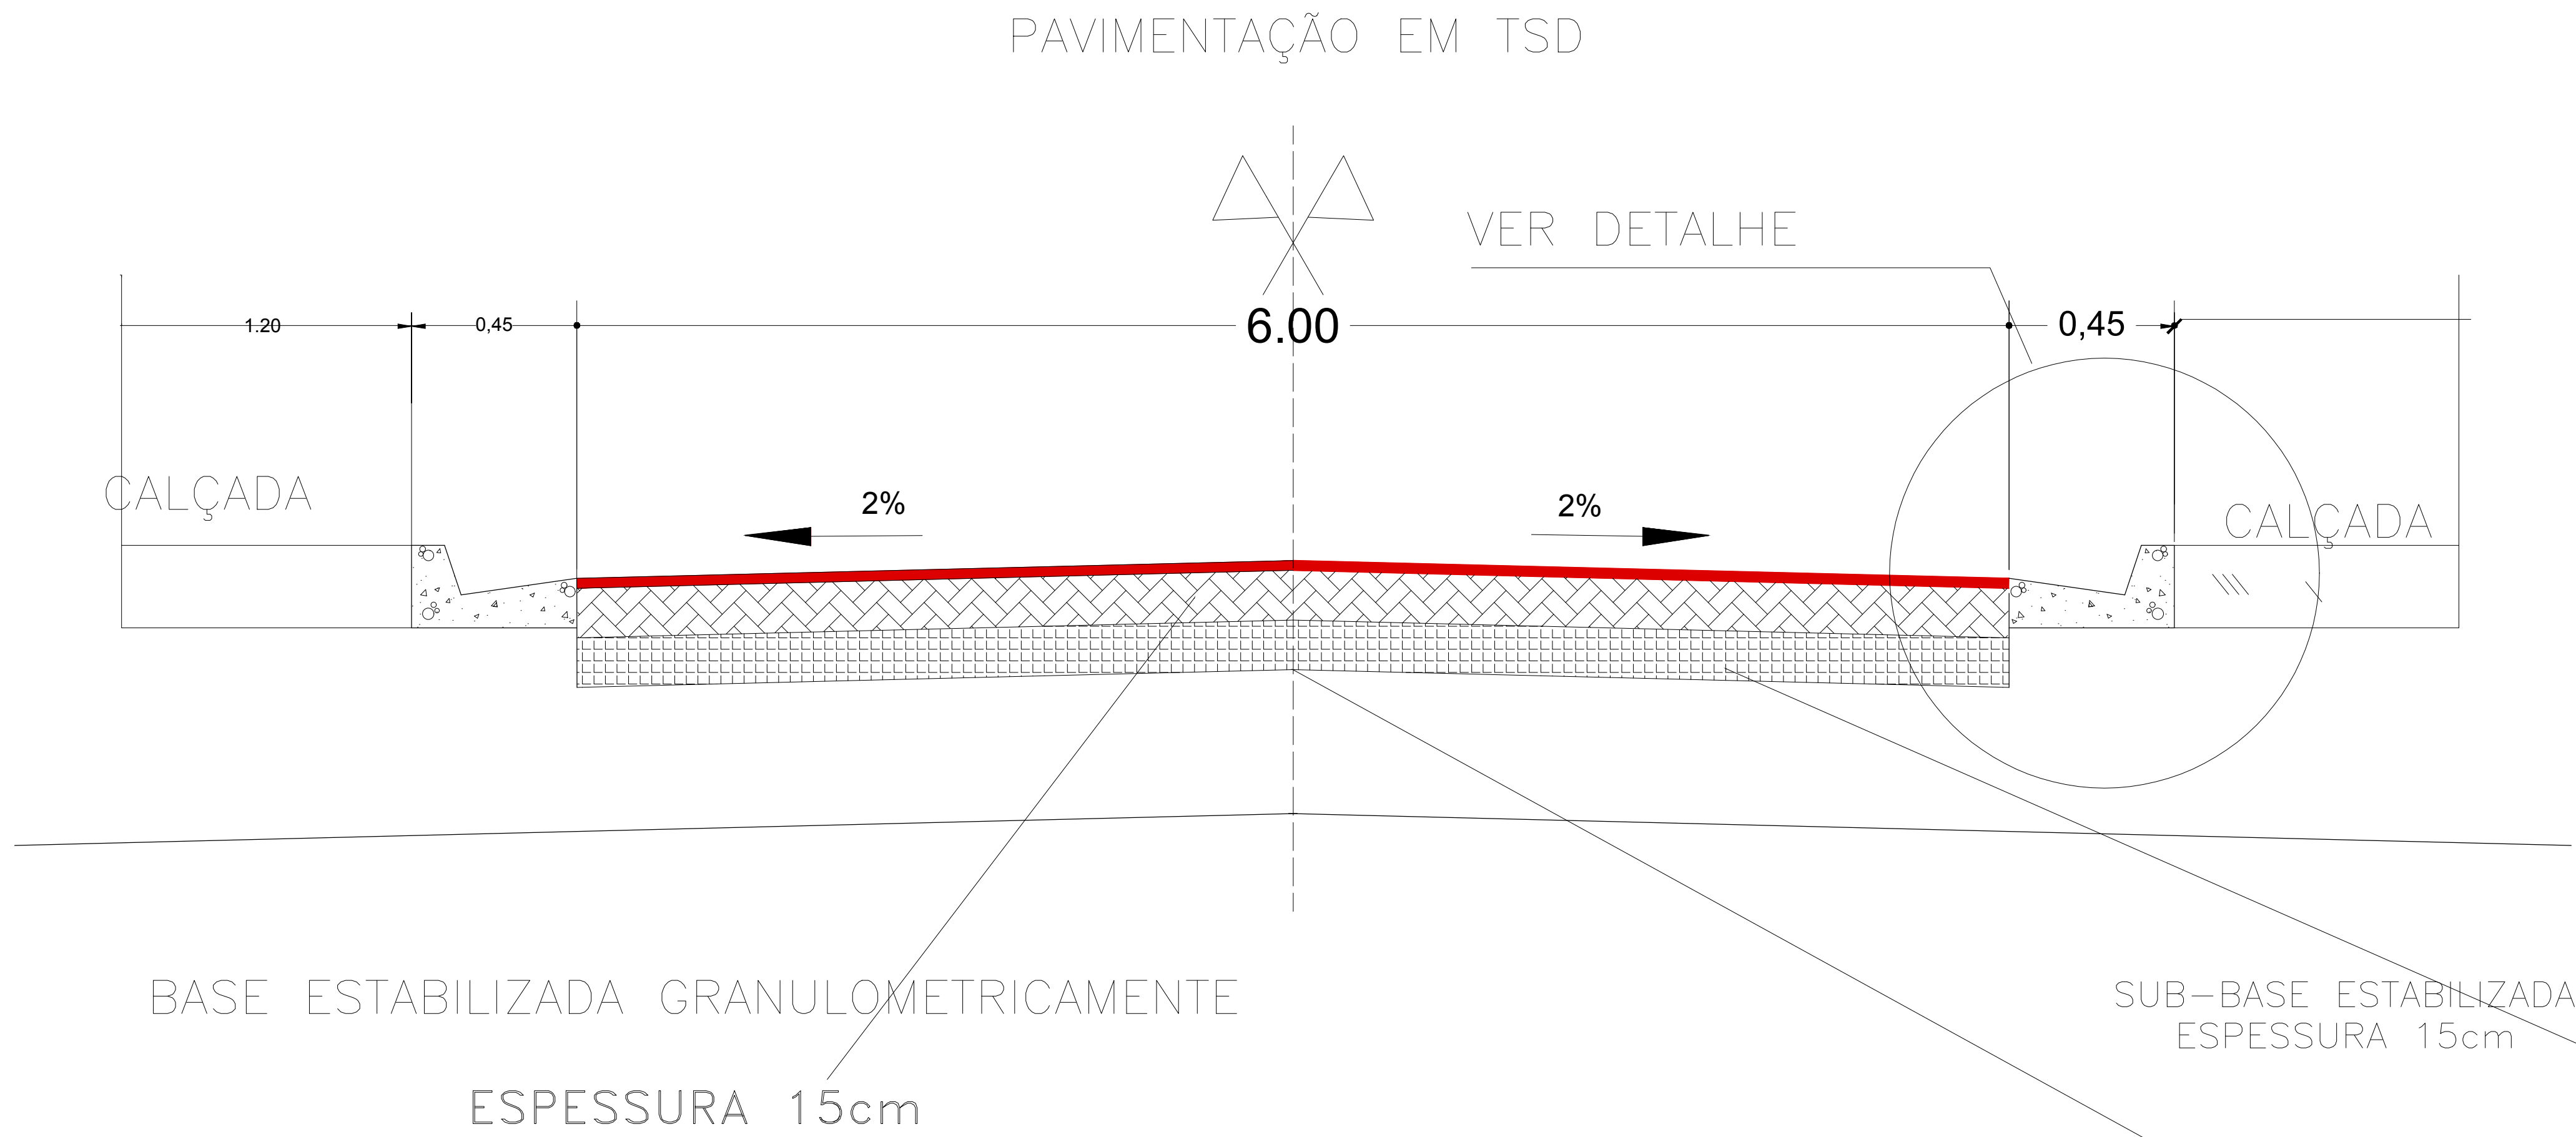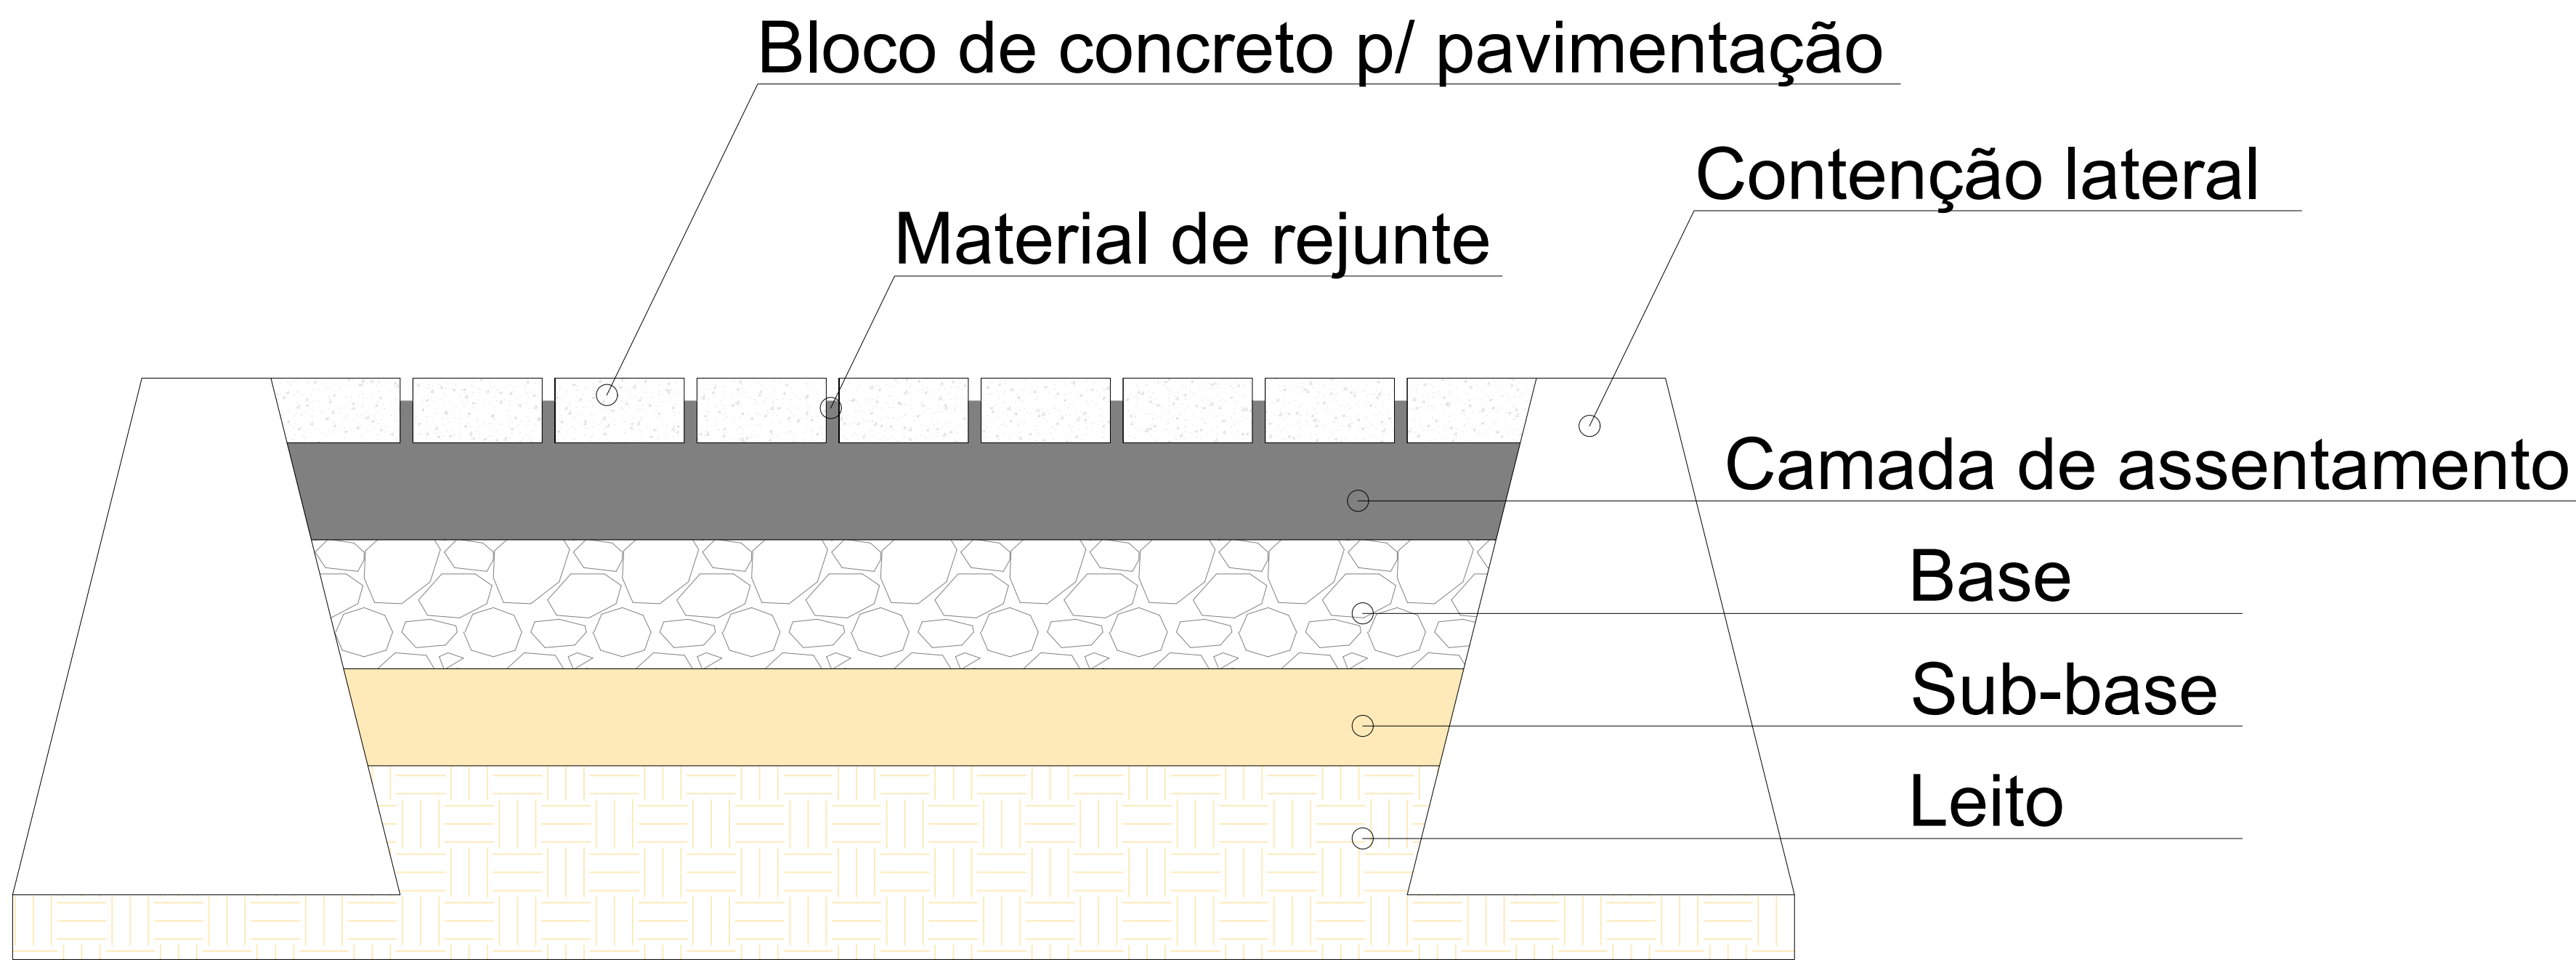

DETALHE MEIO-FIO
S/ ESCALA

PROJETO DE URBANIZAÇÃO E REVITALIZAÇÃO
TRECHO 03 - AV. JK

Proprietário do:	PREFEITURA MUNICIPAL DE CONCEIÇÃO DO ARAQUAIA - PA
Autor do Projeto:	ENG. CIVIL: DIOGO MARCO DE A. FRIEIREDO CREA DF - 071980462-0/0
Responsável Técnico:	
Projeto:	ABRIL/2020
Indicada:	
Revisada:	

PLANTA PAVIMENTAÇÃO CALÇADAS LEGENDA E DETALHAMENTO DETALHES	11/68
---	-------