
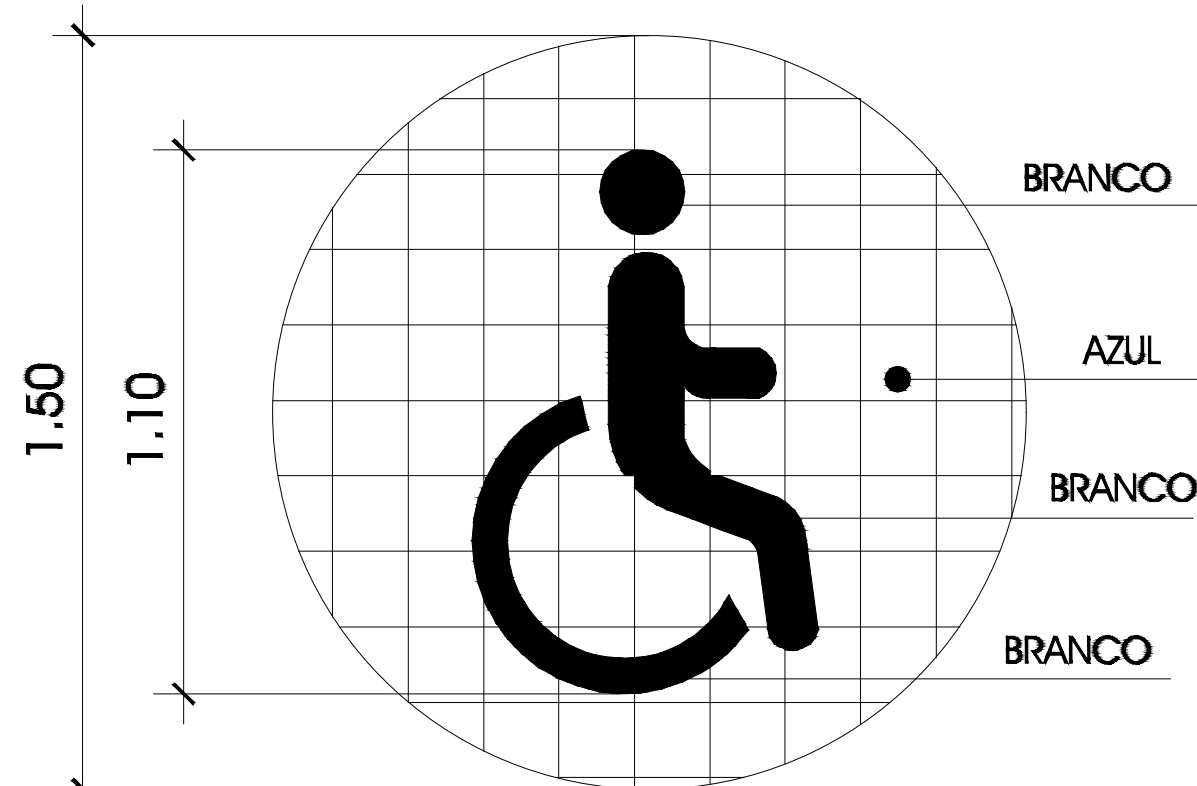
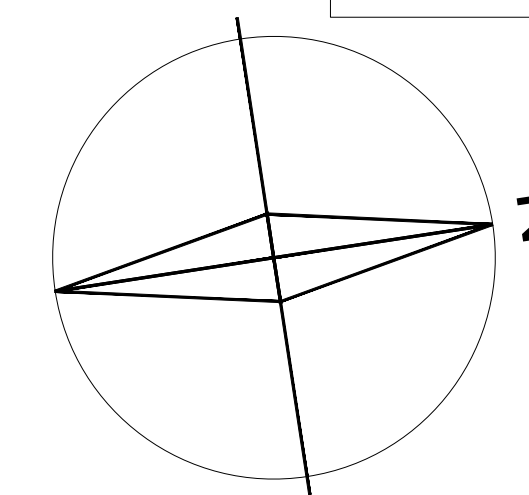


PLANTA BAIXA - VAGAS E SINALIZAÇÃO
escala 1:100

QUADRO DE ÁREAS:

ÁREA DE PINTURA DE FAIXA:	31,20m ²
PLACAS PARE:	02 UNID
PLACAS VELOCIDADE:	02 UNID
PLACAS FAIXA DE PEDESTRE:	02 UNID

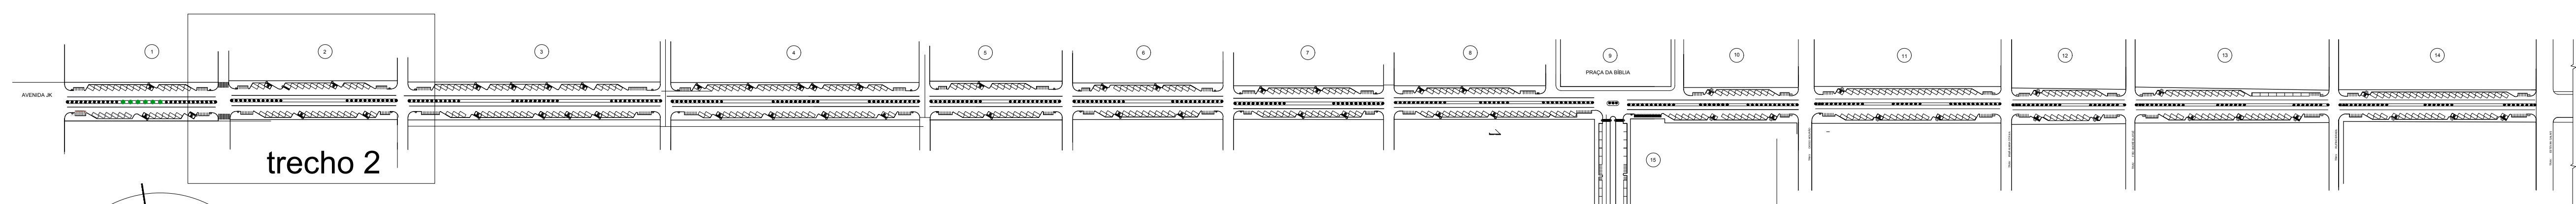

DET. DE PICTOGRAMA / PINTURA
- DEFICIENTES FÍSICOS -

PINTURA DAS PLACAS

ADVERTÊNCIA (A):
ORLA EXTERNA - 10mm - COR AMARELO
ORLA INTERNA - 20mm - COR PRETA
FONDO - COR BRANCA
SÍMBOLO - COR PRETA


REGULAMENTAÇÃO (R):
ORLA - 70mm - COR VERMELHA
TARJA - 70mm - COR VERMELHA
FONDO - COR BRANCA
SÍMBOLO - COR PRETA
LETRAS - COR PRETA

AUXILIARES (PA):
ORLA INTERNA - 50mm - COR BRANCO
ORLA EXTERNA - 20mm - COR AZUL
FONDO - COR AZUL
SETAS - COR BRANCA
FIGURA - COR PRETA

DETALHES DAS PLACAS

PLANTA SITUAÇÃO
escala: 1:2500




DETALHES PARA LOCAÇÃO DE PLACAS

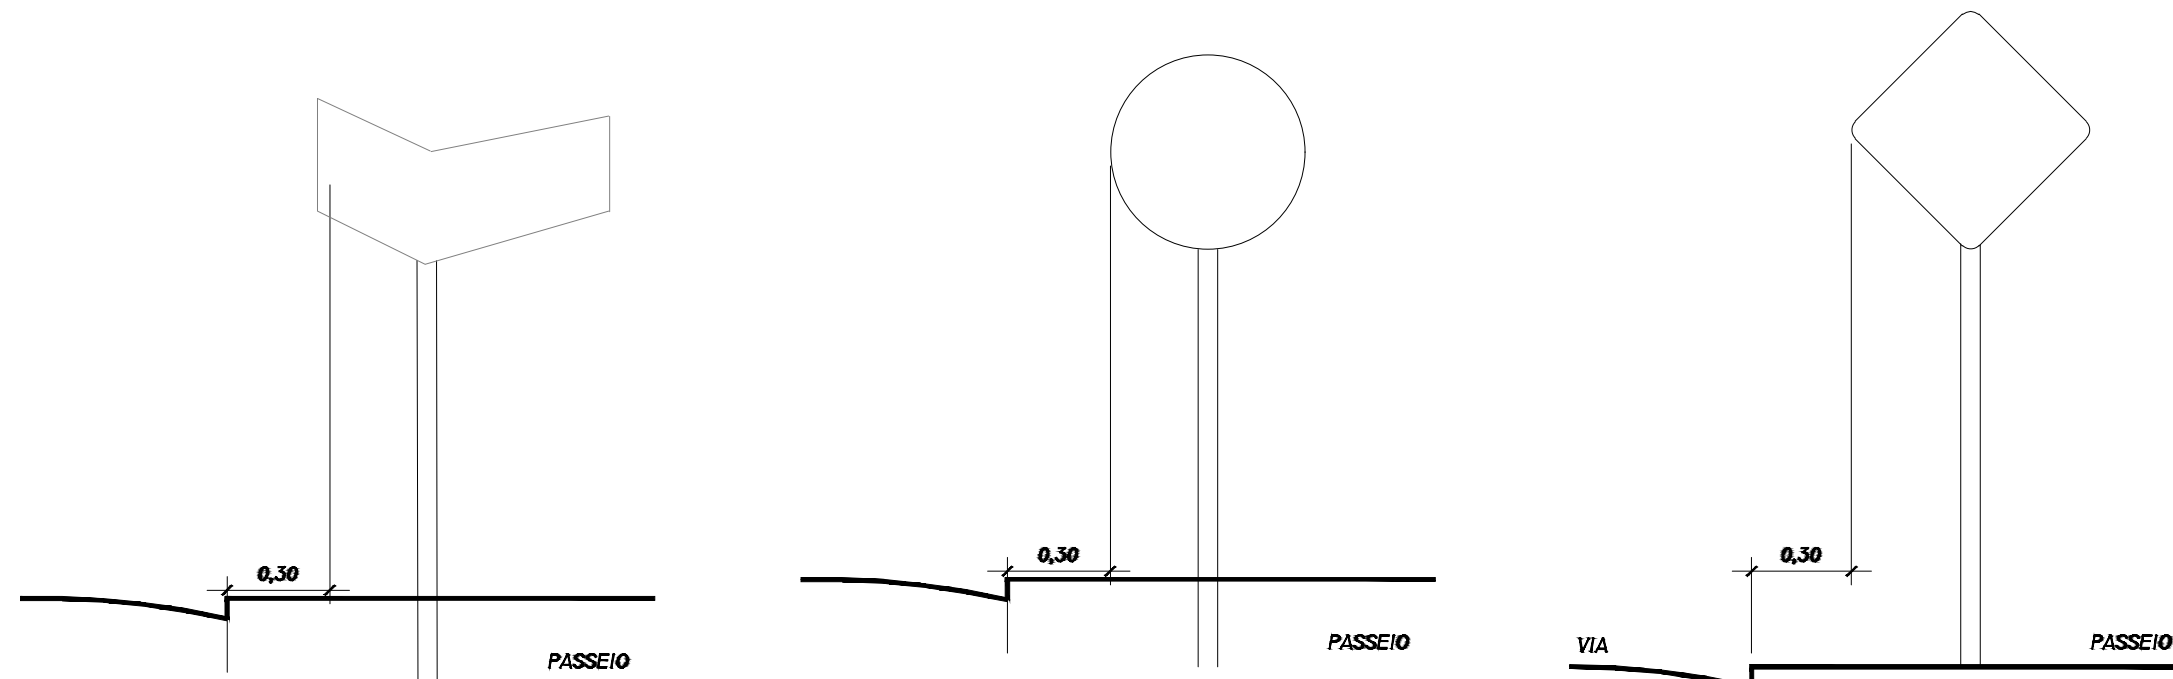

LEGENDA - LINHAS E PONTOS

	POSTE EXISTENTE
	INDICAÇÃO DE TRECHO
	ÁREA A SER PAVIMENTADA
	GUIA MEIO FIO E SARJETA

	R-1 - PARADA OBRIGATORIA
	R-19.4 - VELOCIDADE MÁXIMA PERMITIDA
	A-32b - PASSAGEM DE PEDESTRE SINALIZADA

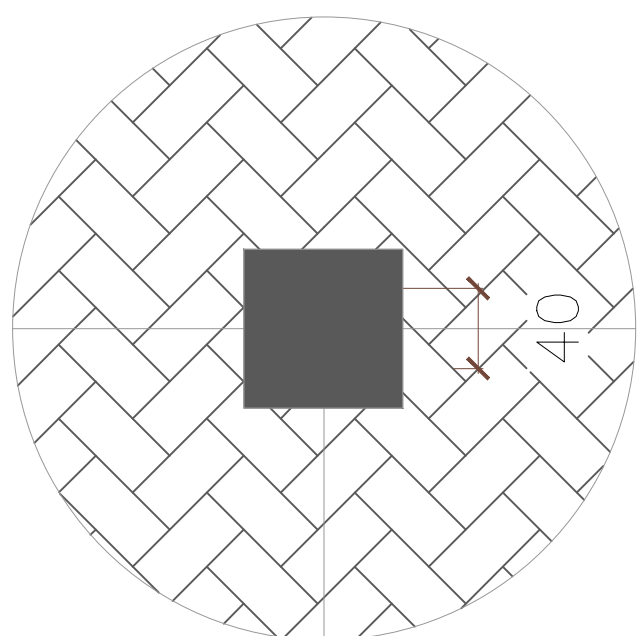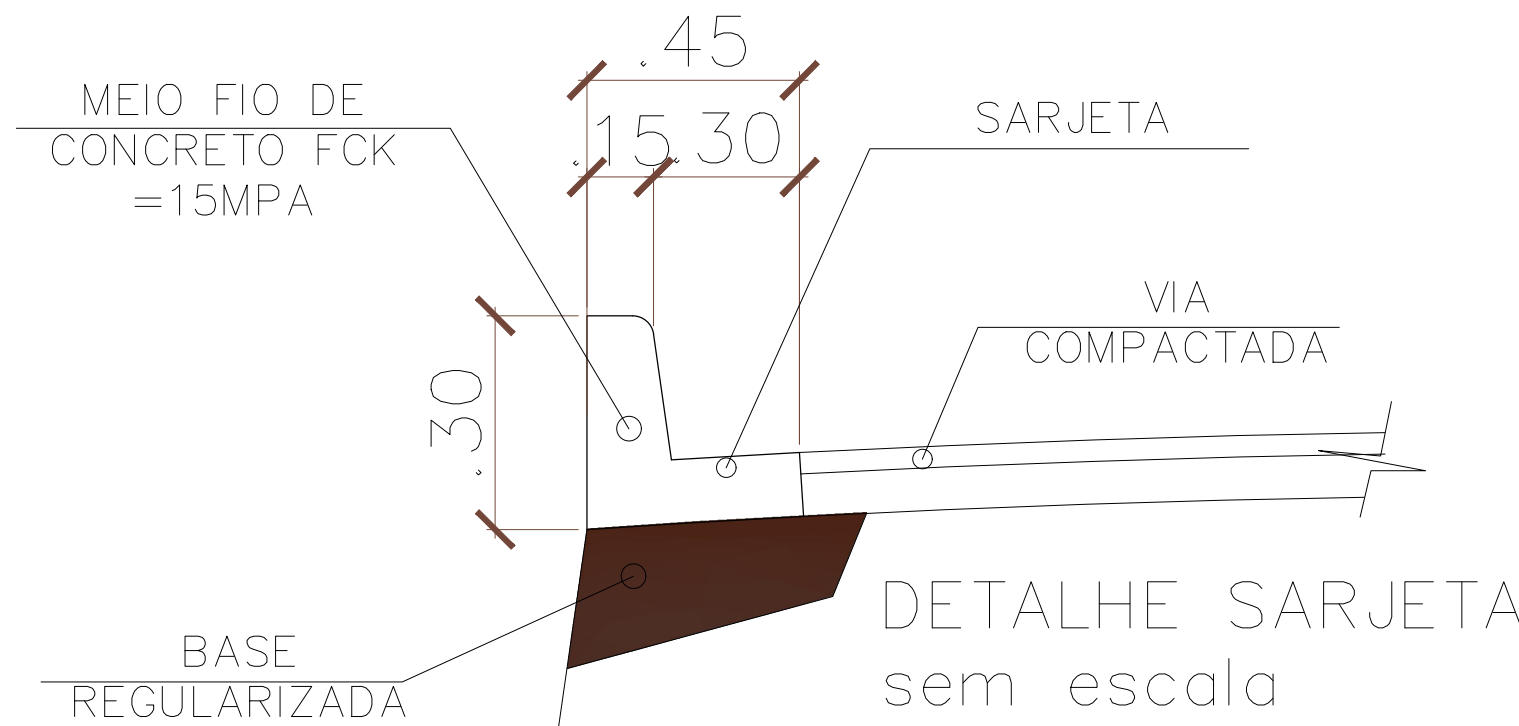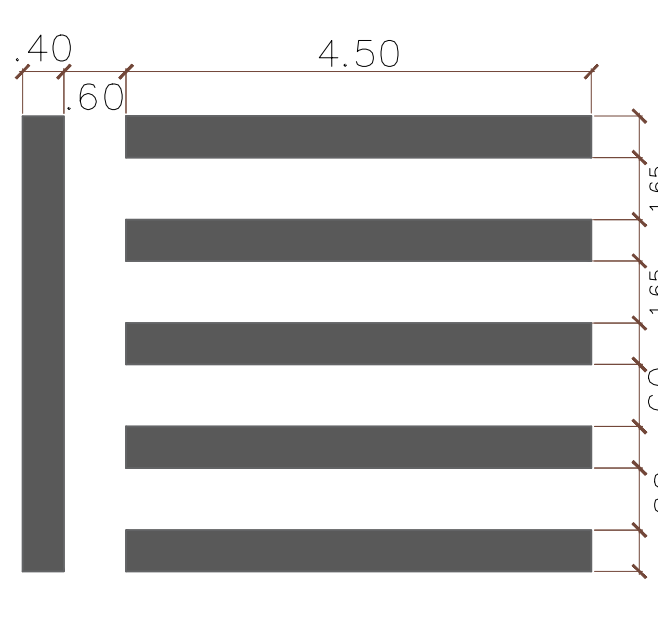


DETALHE PISO TATIL
sem escada

- Ser utilizado onde a guia de balizamento não seja contínua e em espaços amplos;
- Ter textura c/ seção trapezoidal;
- Ser instalado no sentido do deslocamento;
- Ter largura entre 40 e 60 cm;
- Ser cromo diferenciado (vermelho)


NOTAS:

- EM TODOS OS ACESSOS EXISTENTES DE VEÍCULOS HAVERÁ REBAIXAMENTO DO MEIO FIO À ALTURA DE 5 CM;
- VERIFICAR DETALHES CONSTRUTIVOS PERTINENTES NAS PRANCHAS DE DETALHAMENTO;
- EM CASO DE CONFLITO DE INFORMAÇÕES ENTRE O PROJETO GRÁFICO E O MEMORIAL DESCRITIVO, PREVALECE A INFORMAÇÃO CONTIDA NOS DESENHOS.
- ALTERAÇÕES NESTE PROJETO SOMENTE COM AUTORIZAÇÃO EXPRESSA DO AUTOR.
- LEI DE ACESSIBILIDADE Nº 13.146/2015.


37 - Paralela à calçada

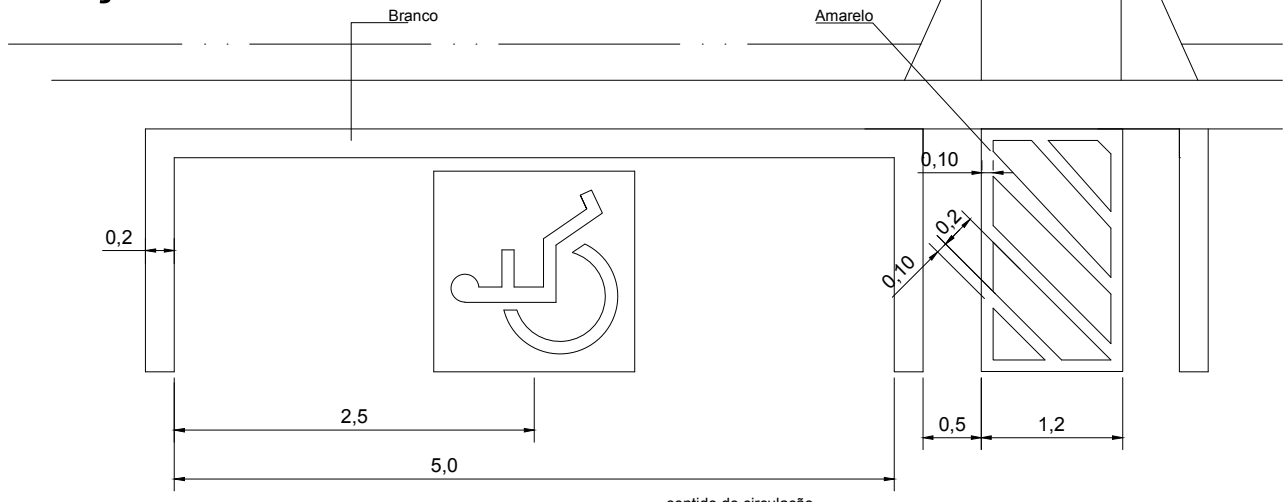

38 - Em 90°

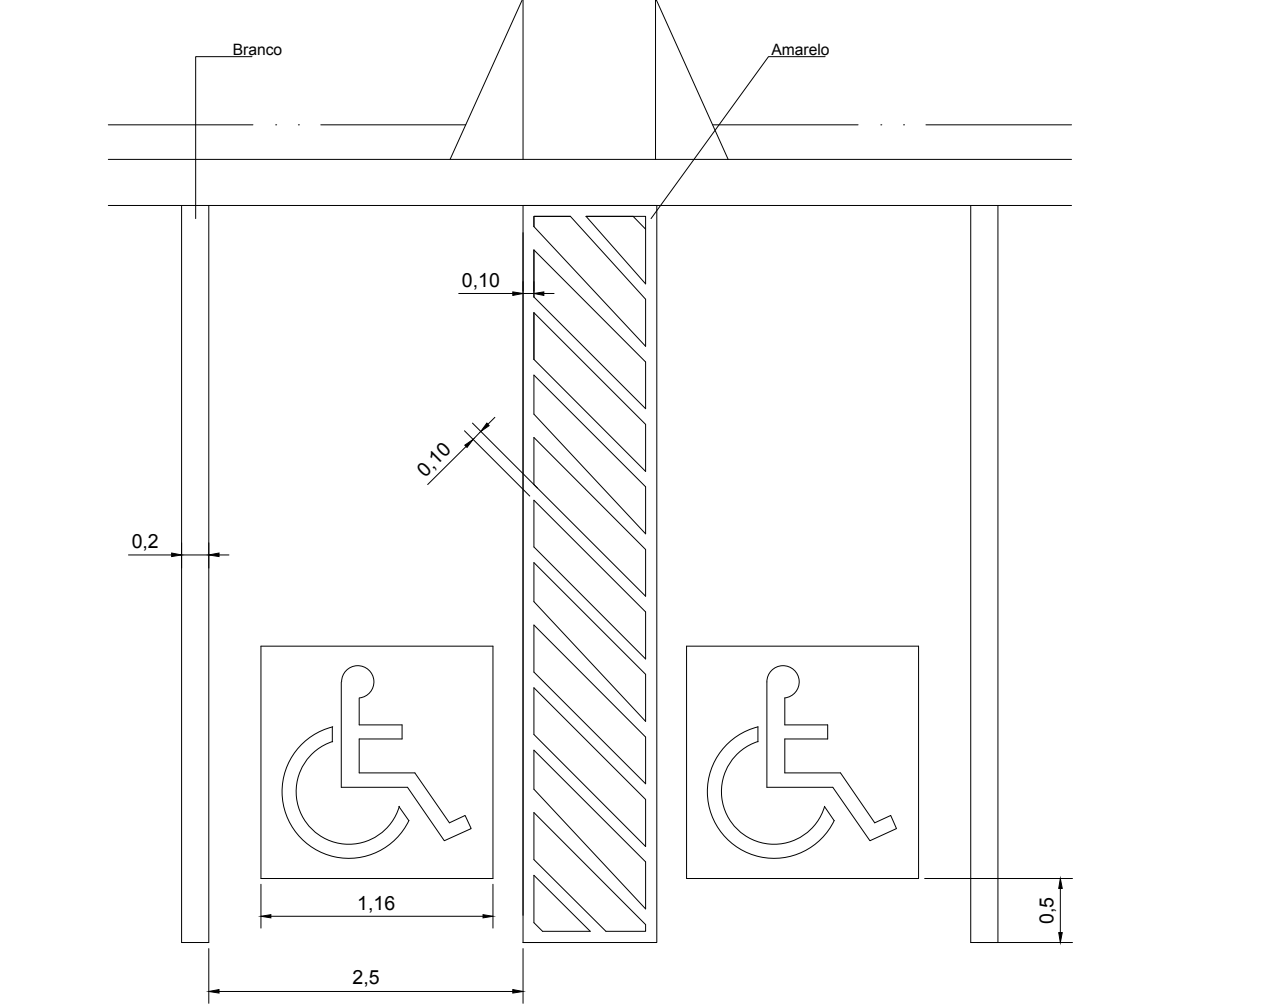

41 - Placa e regulamentação de estacionamento em vias públicas

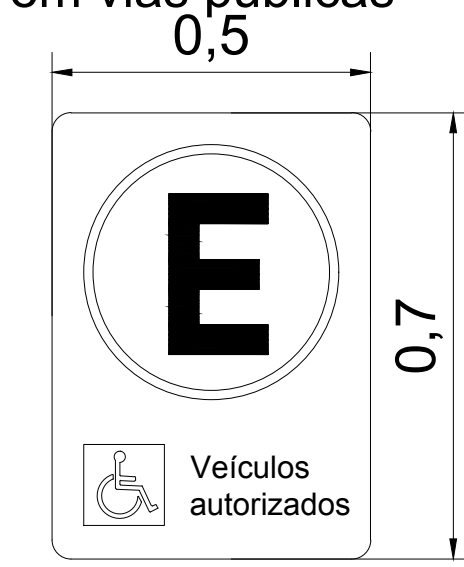

40 - sinalização vertical em espaço interno



Este desenho foi elaborado e é distribuído apenas como referência e, portanto, não exclui a necessidade do usuário determinar o correto dimensionamento e detalhamento para sua execução. A ABCP não se responsabiliza por erros e omissões, de qualquer natureza, relacionados com o referente desenho, isentando-se da responsabilidade para com o mesmo.

PROJETO DE URBANIZAÇÃO E REVITALIZAÇÃO TRECHO 02 - AV. JK

Proprietário do: PREFEITURA MUNICIPAL DE CONCEIÇÃO DO ARAGUAIA - PA

Autor do Projeto: ENG. CIVIL - DIDGO IRARO DE A. FIGUEIREDO

Responsável Técnico: CREA-DF - 071580462-0/0

PROJETO DE URBANIZAÇÃO E REVITALIZAÇÃO TRECHO 02 - AV. JK	06/68
--	-------

PREFEITURA