




- NOTAS:
- EM TODOS OS ACESSOS EXISTENTES DE VEICULOS HAVERÁ REBAIXAMENTO DO MEIO FIO À ALTURA DE 5 CM;
  - VERIFICAR DETALHES CONSTRUTIVOS PERTINENTES NAS PRANCHAS DE DETALHAMENTO;
  - EM CASO DE CONFLITO DE INFORMAÇÕES ENTRE O PROJETO GRÁFICO E O MEMORIAL DESCRITIVO, PREVALECE A INFORMAÇÃO CONTIDA NOS DESENHOS.
  - ALTERAÇÕES NESTE PROJETO SOMENTE COM AUTORIZAÇÃO EXPRESSA DO AUTOR.
  - LEI DE ACESSIBILIDADE Nº 13.146/2015.

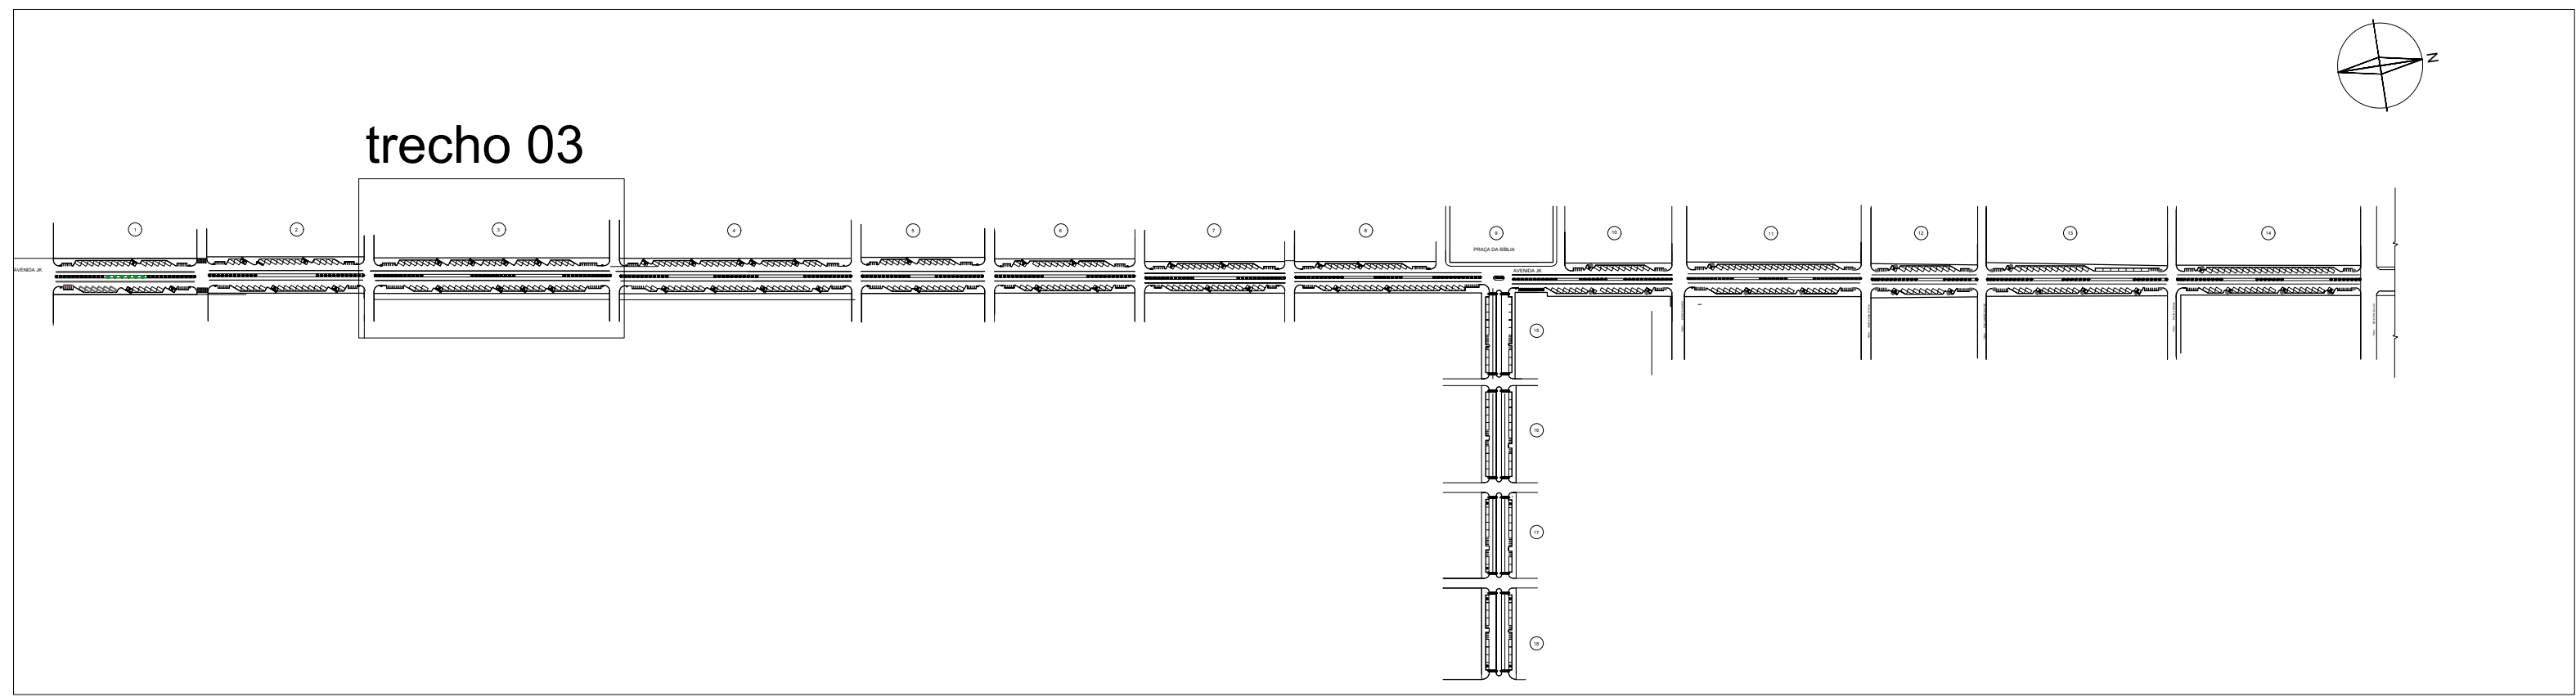


SITUAÇÃO sem escala

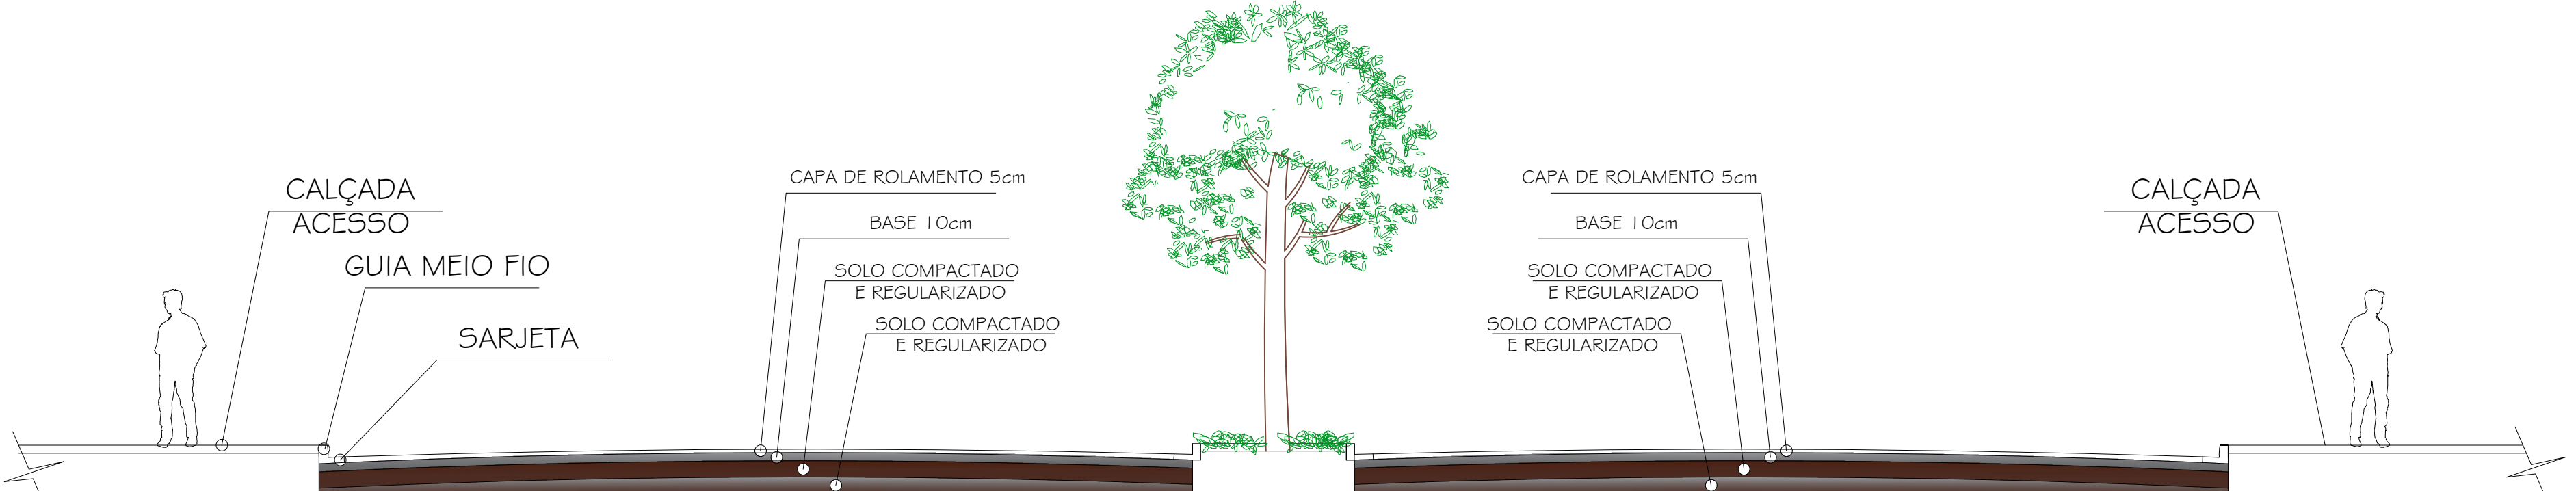

CORTE AA - ESQUEMATICO escala 1:200

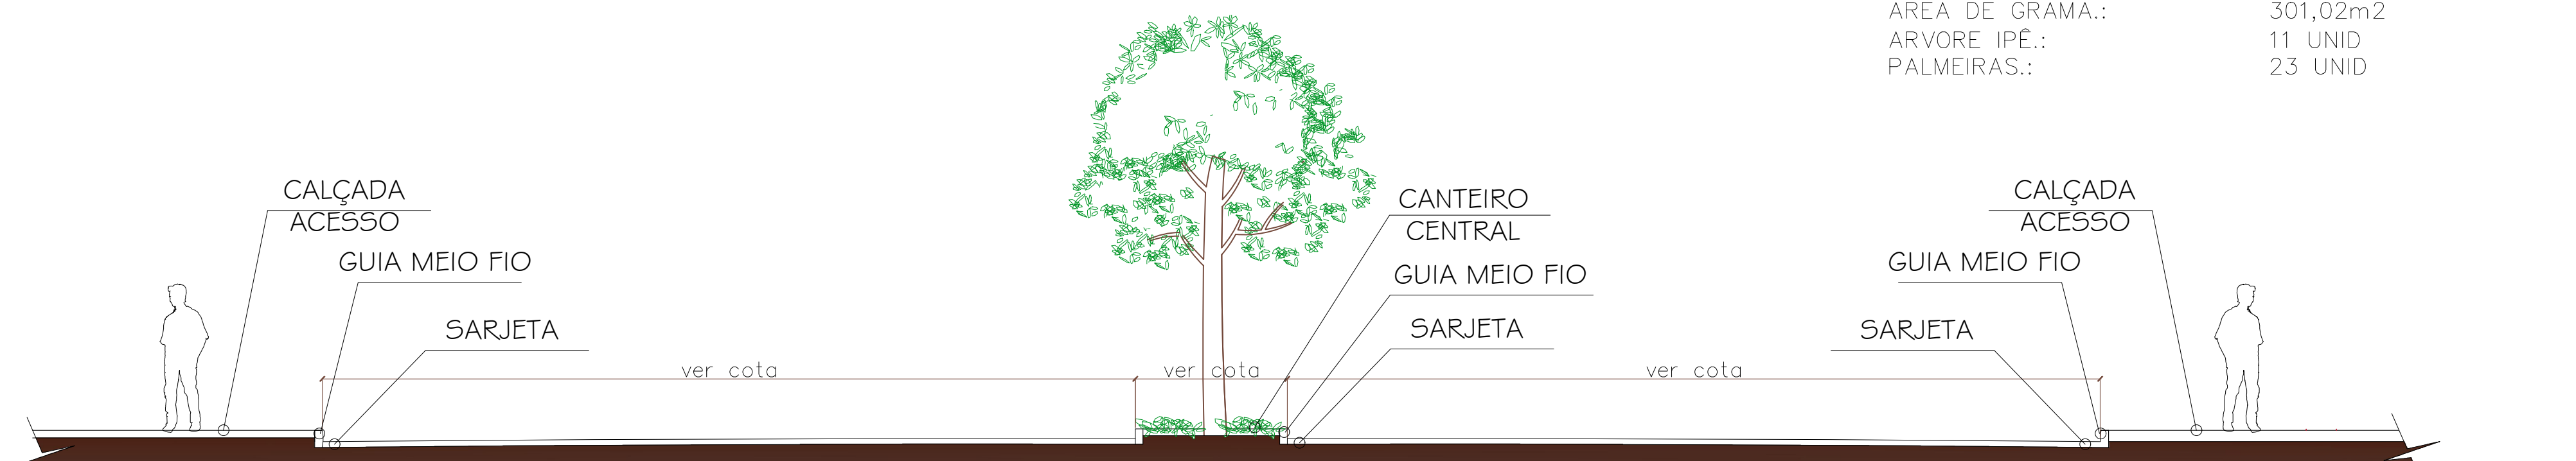

CORTE AA - ESQUEMATICO escala 1:200

 

PLANTA BAIXA - ÁRVORES EXISTENTES escala 1:125

LEGENDA - ÁRVORES	
	ÁRVORE EXISTENTE
	ÁRVORE YPÊ
	PALMEIRA RABO DE RAPOSA

LEGENDA - ÁRVORES EXISTENTES	
	ÁRVORE GRANDE PORTE 11 UNIDADES
	ÁRVORE PEQUENO PORTE 11 UNIDADES

PROJETO DE URBANIZAÇÃO E REVITALIZAÇÃO  
TRECHO 03 - AV. JK

Proprietário do:	PREFEITURA MUNICIPAL DE CONCEIÇÃO DO ARAGUAIA - PA
Autor do Projeto:	ENG. CIVIL: DIOGO WARD DE A. FREIREDO CREA/DF: 07198462-0/0
Responsável Técnico:	
ÁREA TOTAL DO PROJETO:	ÁREA DE GRAMA: 301,02m2 ÁRVORES EXISTENTES: 11 UNID PALMEIRAS: 23 UNID
PLANTA PAISAGISMO PLANTA ÁRVORES EXISTENTES LEGENDA E DETALHAMENTO DETAHES	12/68
DATA: ABRIL/2020	FECHA: Indefinida

PREFEITURA
------------