


QUADRO DE ÁREAS:

ÁREA DE GRAMA:	182,04m ²
ÁRVORE IPE:	06 UNID
PALMEIRAS:	15 UNID

PLANTA BAIXA - PAISAGISMO
escala 1:125

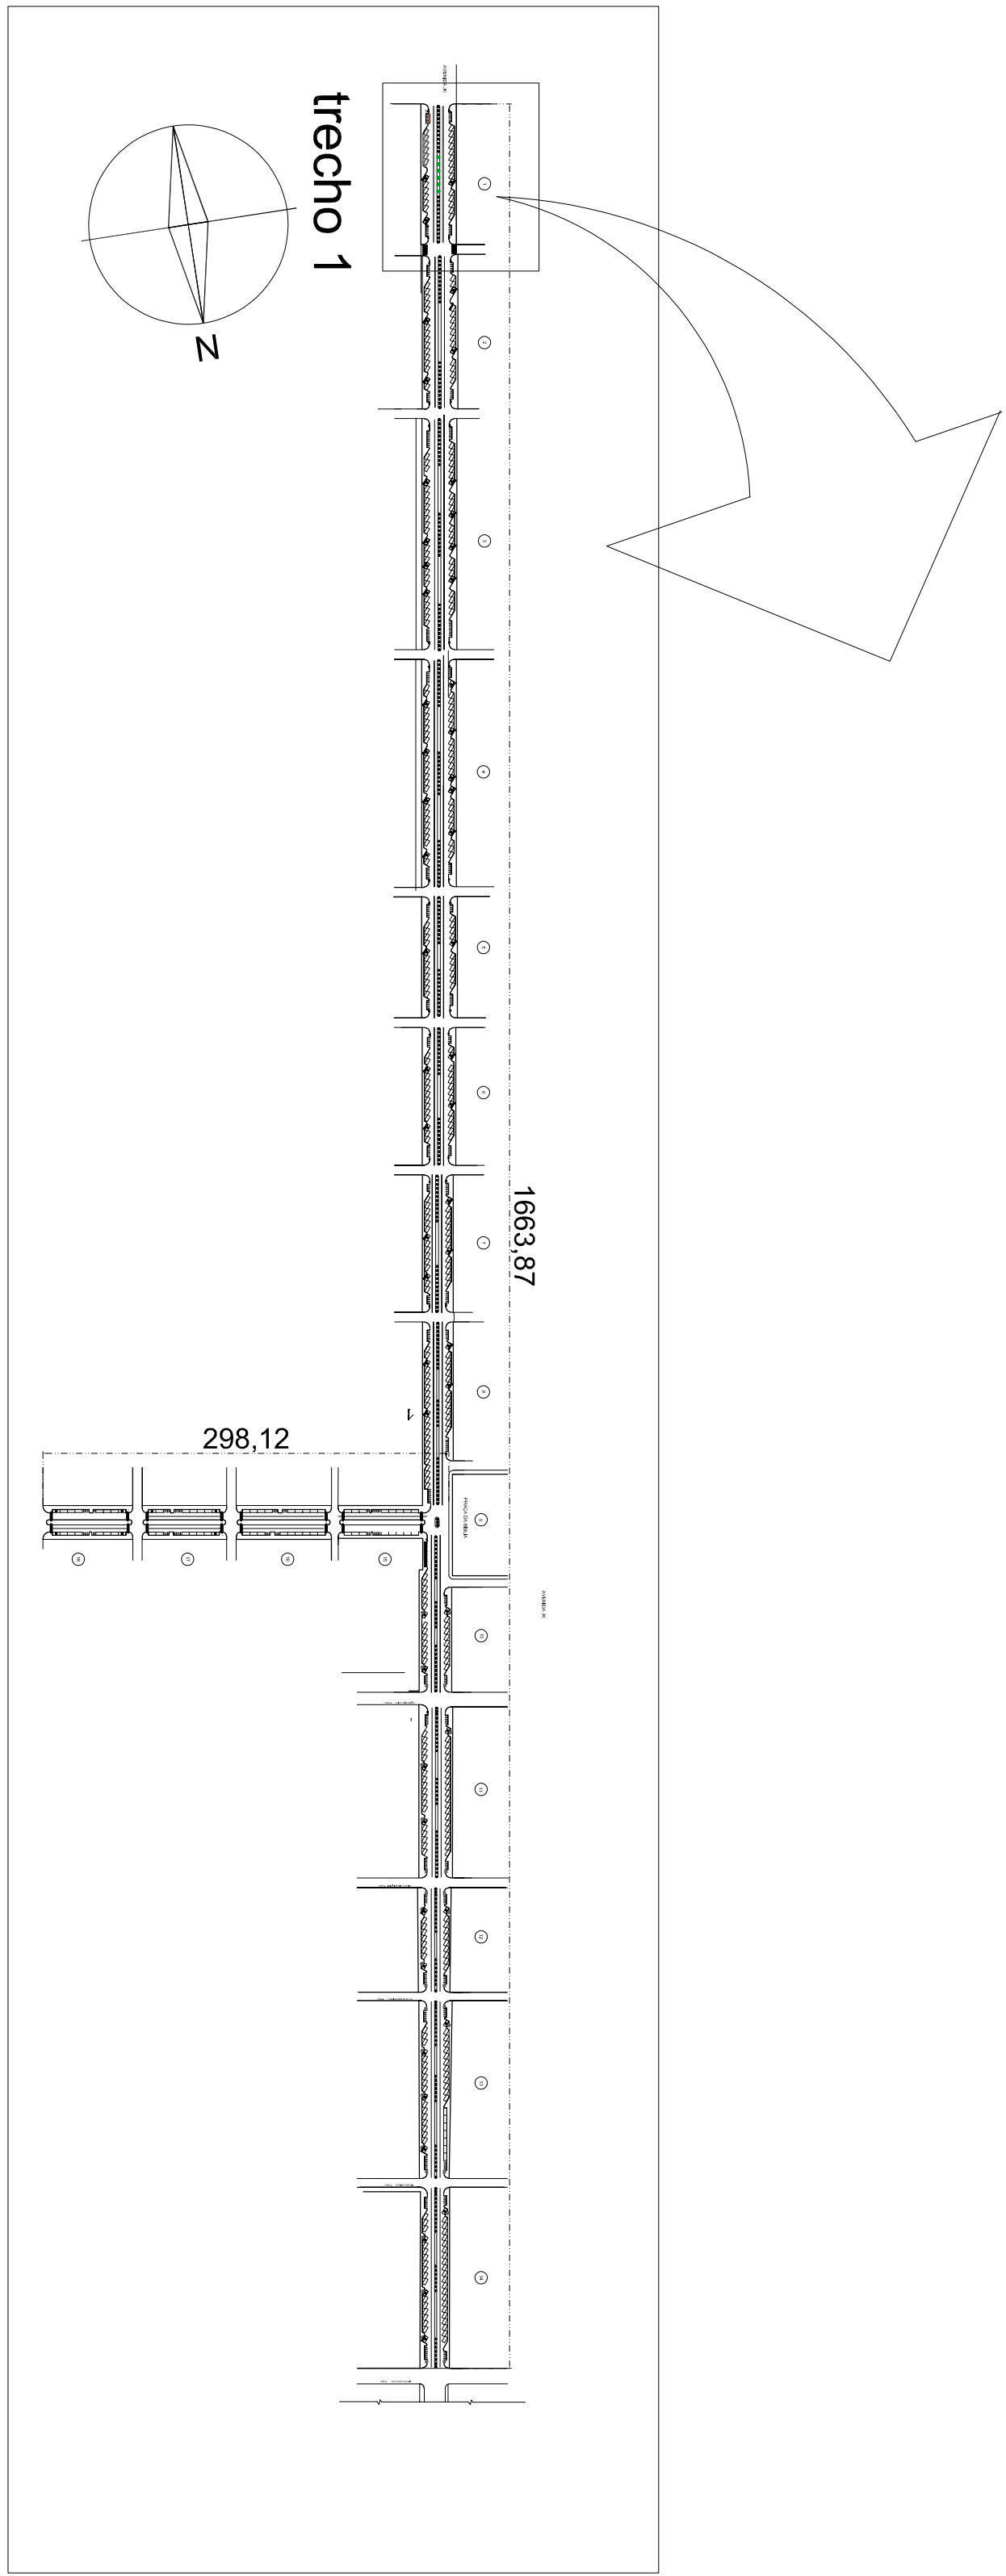

SITUAÇÃO
sem escala



CORTE AA - ESQUEMATICO
escala 1:200

AVENIDA JK

