




PLANTA BAIXA - PAVIMENTAÇÃO E CALÇADAS
escala 1:125

LEGENDA - ÁRVORES	
	ÁRVORE EXISTENTE
	ÁRVORE VPE
	PALMEIRA RABO DE RAPOSA


LEGENDA - ARVORES EXISTENTES	
	ÁRVORE GRANDE PORTE 10 UNIDADES
	ÁRVORE PEQUENO PORTE 9 UNIDADES

QUADRO DE ÁREAS:

AREA DE GRAMA.:	295,98m2
ARVORE IPÊ.:	12 UNID
PALMEIRAS.:	20 UNID

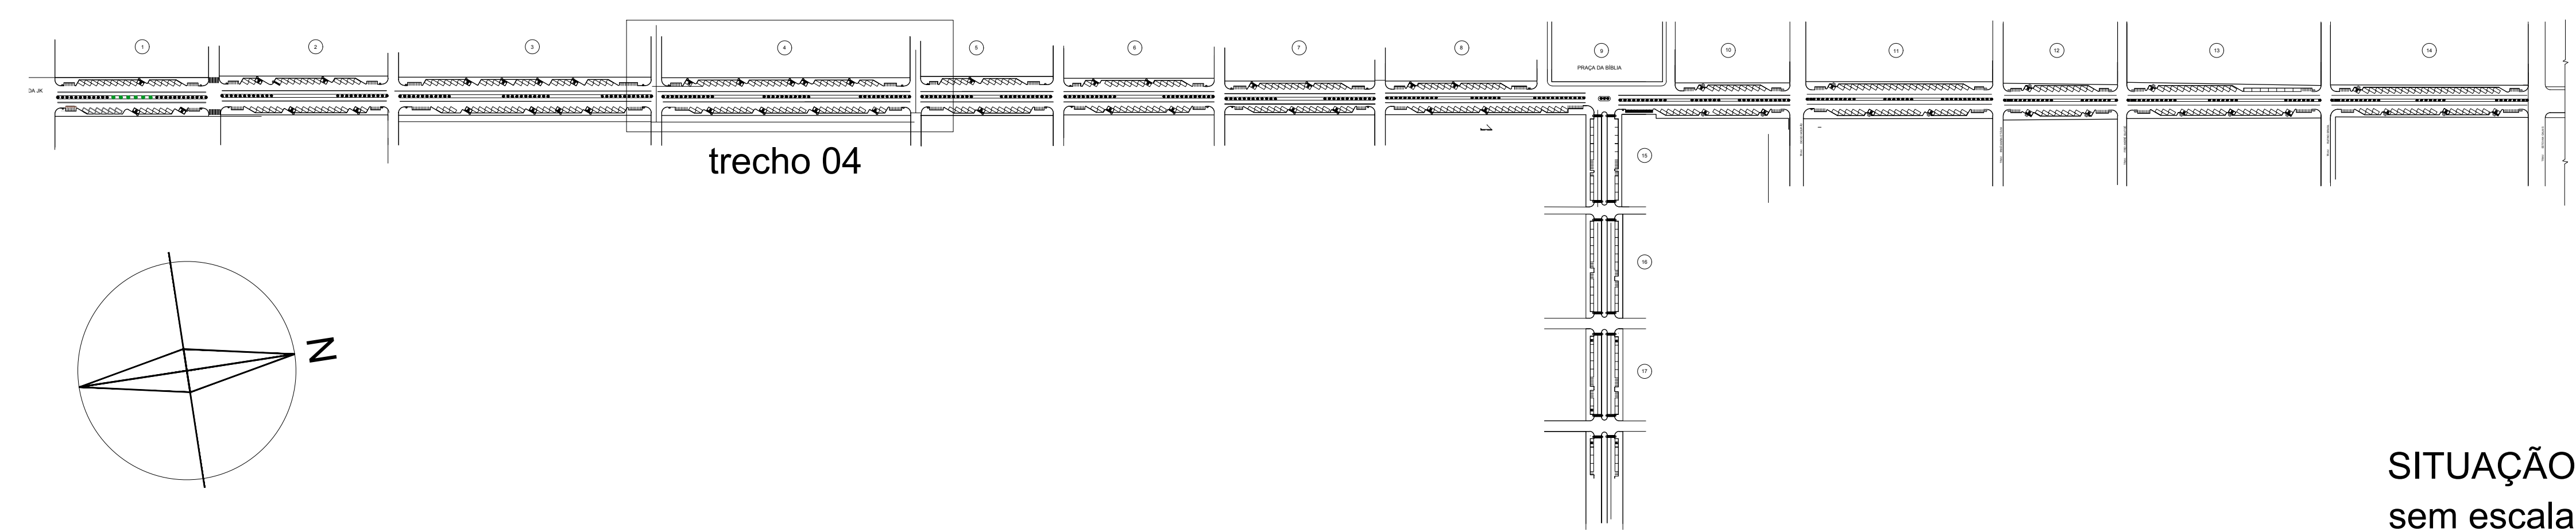

SITUAÇÃO
sem escala

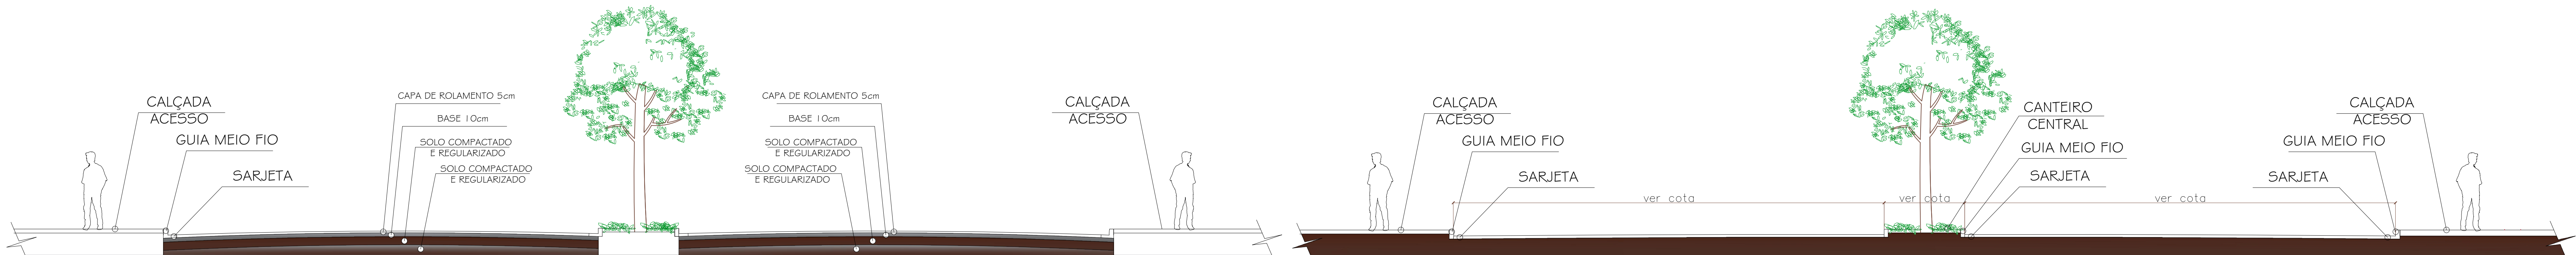

CORTE AA - ESQUEMATICO
escala 1:200

CORTE AA - ESQUEMATICO
escala 1:200

PLANTA BAIXA - ÁRVORES EXISTENTES
escala 1:125

NOTAS:

- EM TODOS OS ACESSOS EXISTENTES DE VEICULOS HAVERÁ REBAIXAMENTO DO MEIO FIO À ALTURA DE 5 CM;
- VERIFICAR DETALHES CONSTRUTIVOS PERTINENTES NAS PRANCHAS DE DETALHAMENTO;
- EM CASO DE CONFLITO DE INFORMAÇÕES ENTRE O PROJETO GRÁFICO E O MEMORIAL DESCRITIVO, PREVALECE A INFORMAÇÃO CONTIDA NOS DESENHOS.
- ALTERAÇÕES NESTE PROJETO SOMENTE COM AUTORIZAÇÃO EXPRESSA DO AUTOR.
- LEI DE ACESSIBILIDADE Nº 13.146/2015.

PROJETO DE URBANIZAÇÃO E REVITALIZAÇÃO
TRECHO 04 – AV. JK

Proprietário (a): PREFEITURA MUNICIPAL DE CONCEIÇÃO DO ARAGUAIA - PA

Assin do Projeto: **ENG. CIVIL - DIOGO IKARO DE A. FIGUEIREDO**
CREA DE: 074550452-0/DF

Responsible Tech

CUSTO: PLANTA PAISAGISMO PLANTA ÁRVORES EXISTENTES LEGENDA E DETALHAMENTO DETALHES	ÁREA TOTAL GERAL: 3.392,57m ² ÁREA DE GRAMA: 94 UNO ÁRVORES ESQ.: 214 UNO PÁDEIRAS: 214 UNO ÁRVORES ESQUINHAS: 160 UNO GRANDE PORTE: 160 UNO PEQUENO PORTE: 160 UNO	PREÇOS: 16 / 68
DESPESA DATA	ESCALA	PREÇOS
ABRIL/2020	Índice	

PREFEITUR