

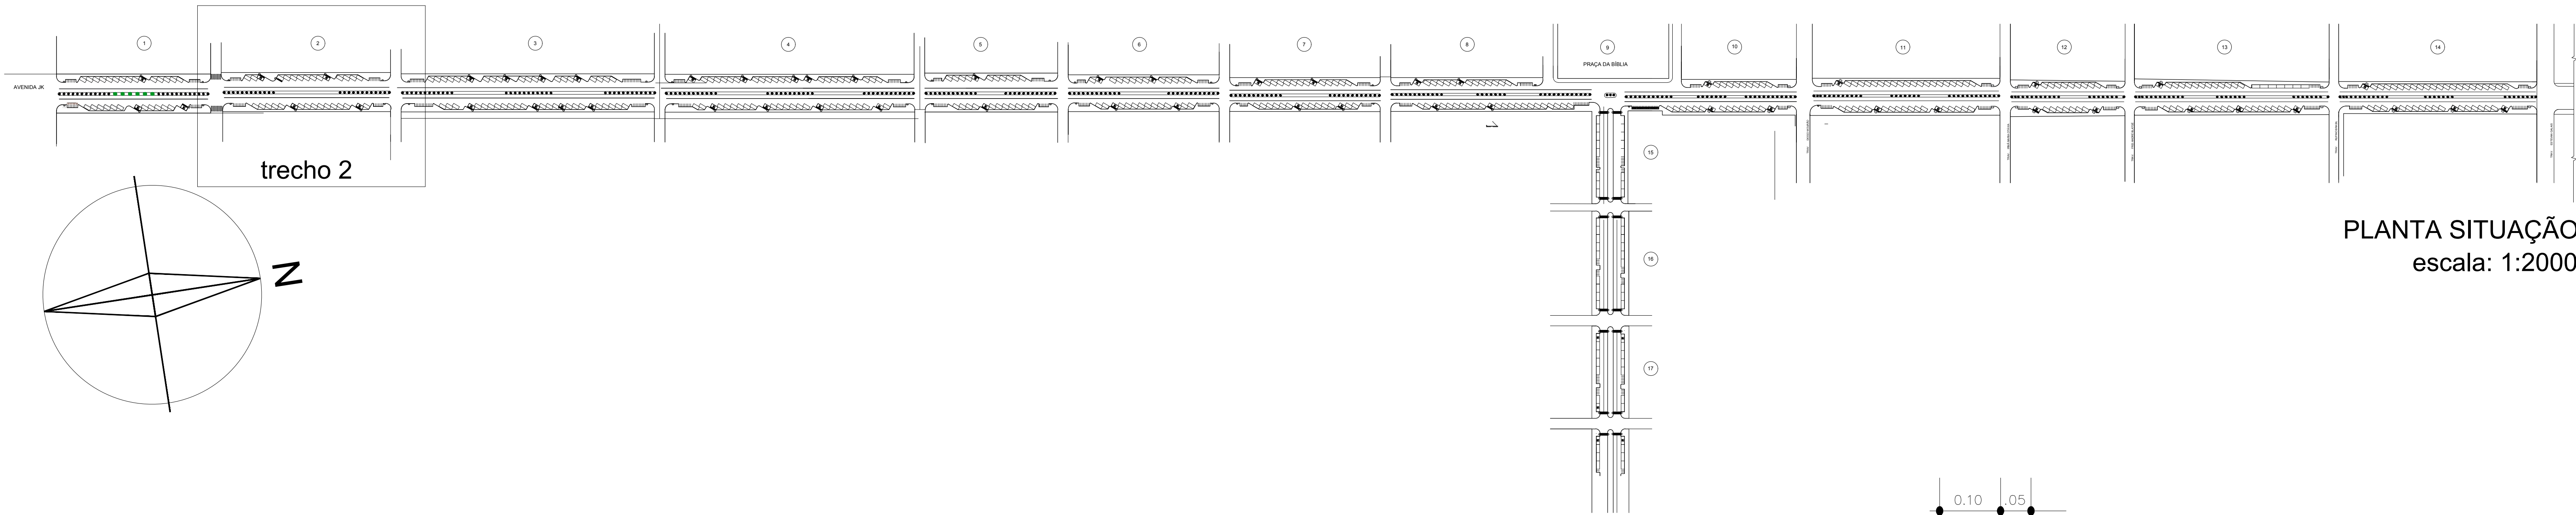


PLANTA BAIXA - PAVIMENTAÇÃO E CALÇADAS
escala 1:100


QUADRO DE ÁREAS:	
ÁREA PAVIMENTAÇÃO ASFALTICA:	2.271,75m ²
ÁREA MEIO-FIO:	511,64m ²
ÁREA SARJETA E:	102,32m ²
ÁREA DE CALÇADA EXISTENTE:	2.271,75m ²

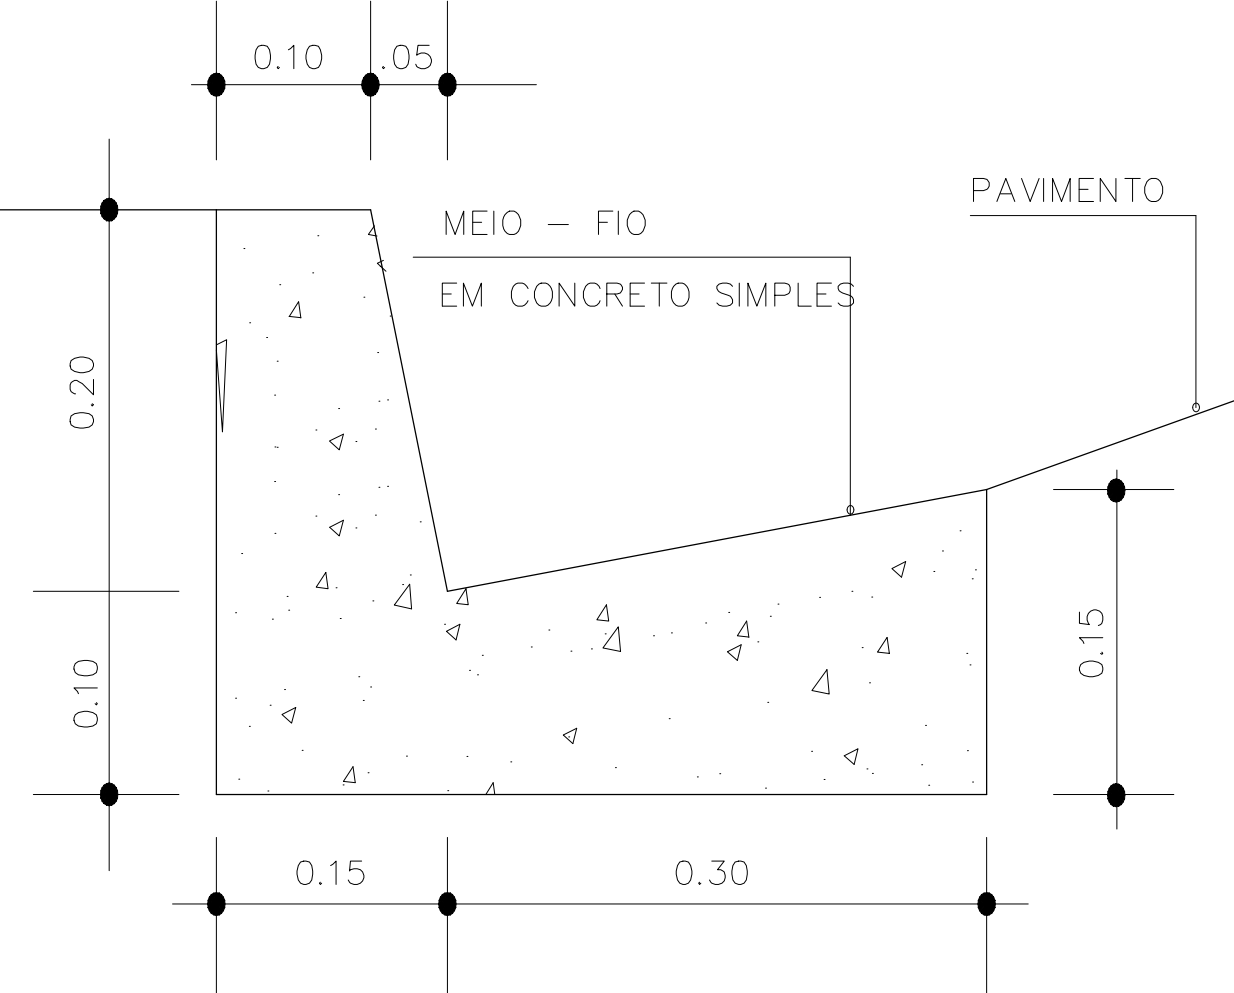

PLANTA SITUAÇÃO
escala: 1:2000

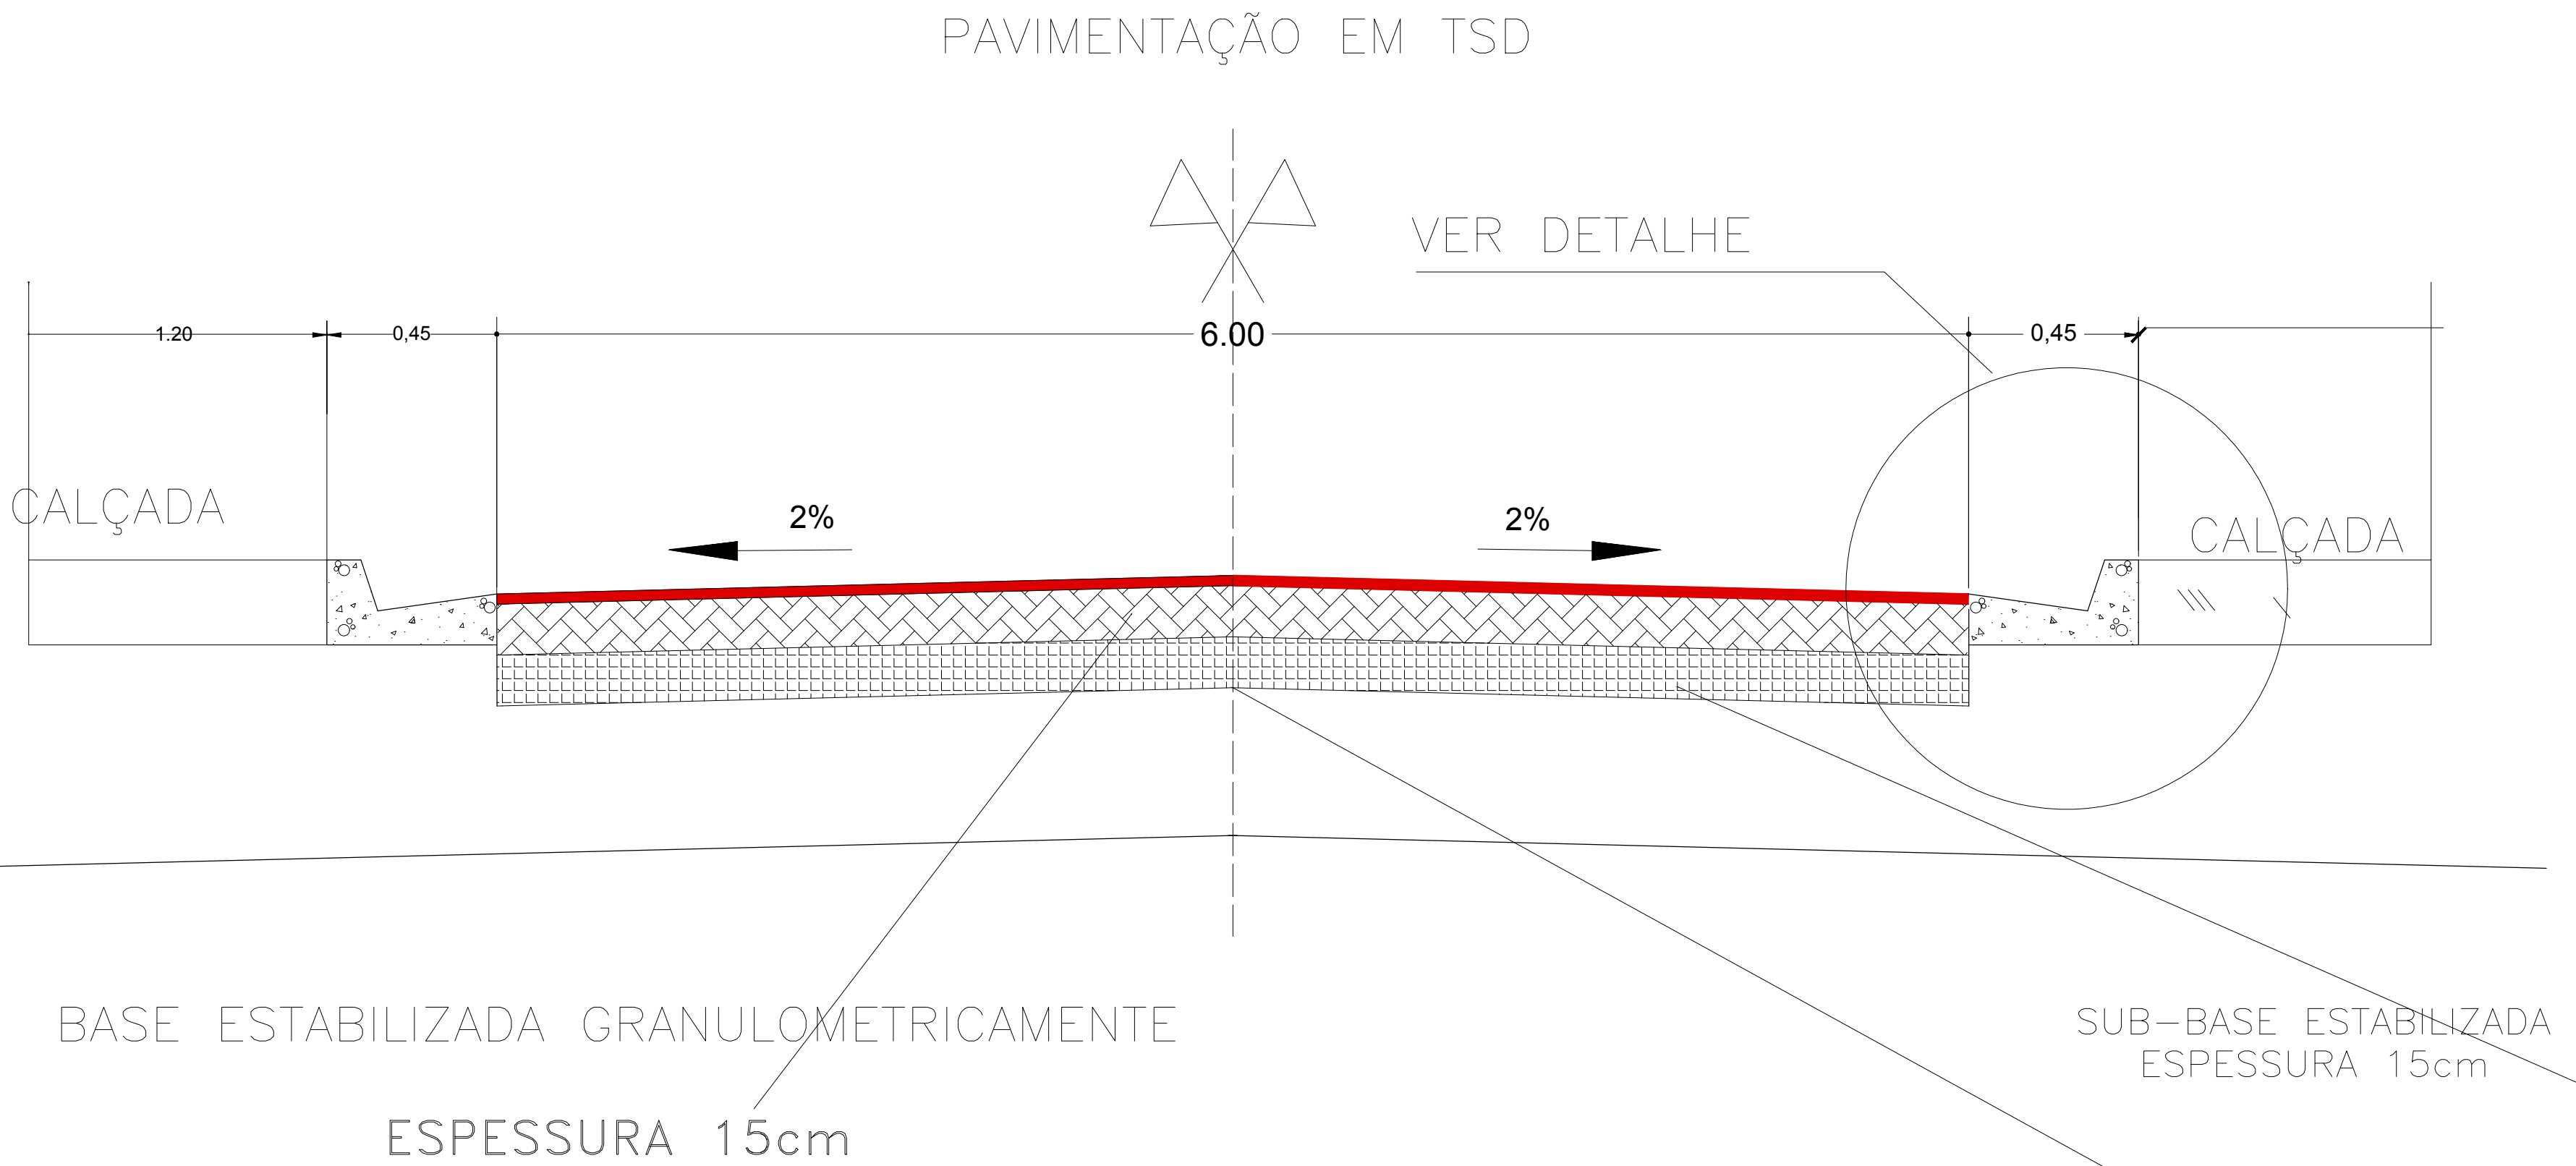

DETALHE MEIO-FIO
S/ ESCALA

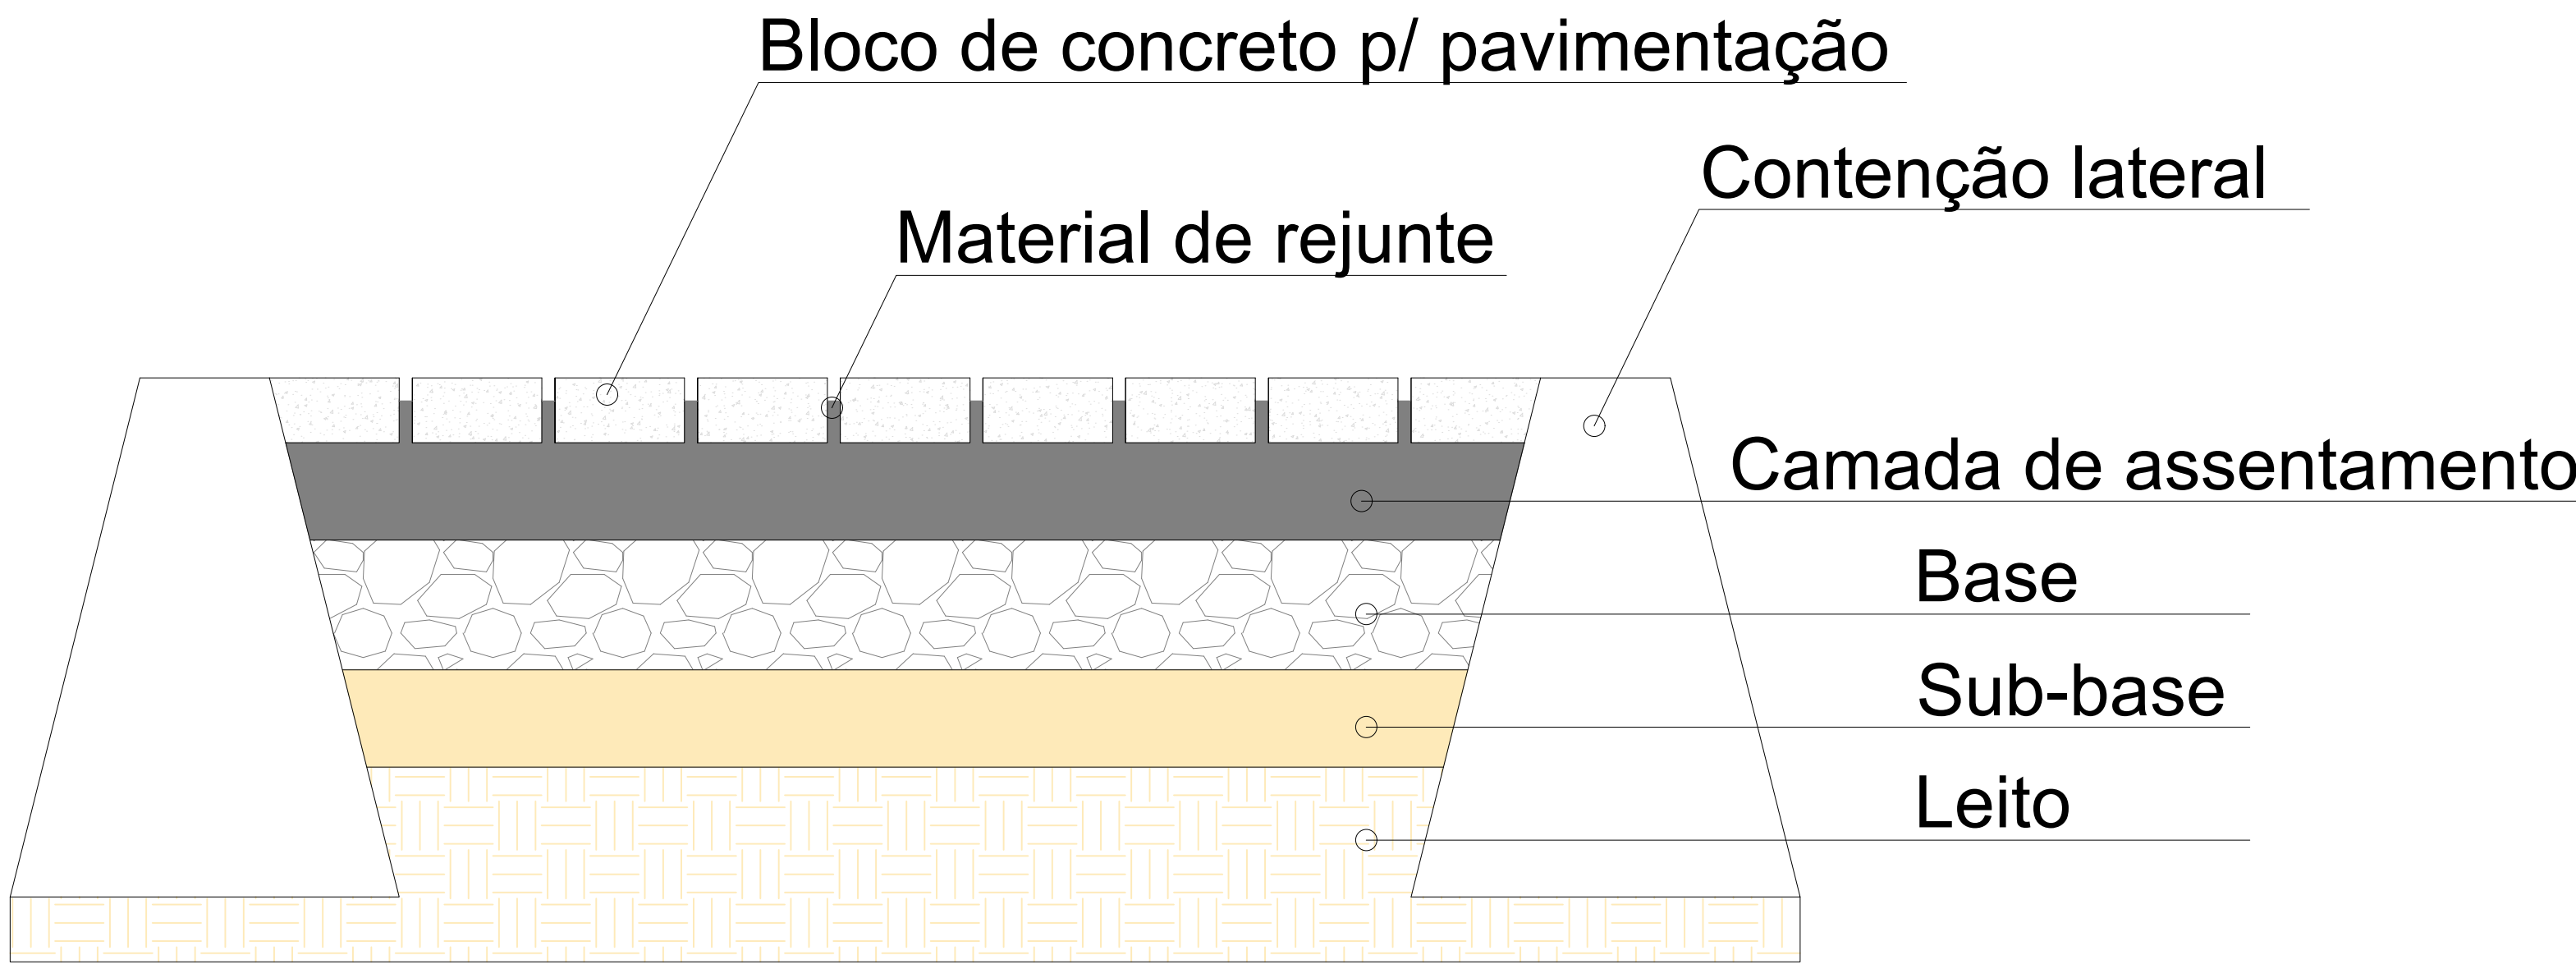

PROJETO DE URBANIZAÇÃO E REVITALIZAÇÃO
TRECHO 02 - AV. JK

Proprietário do:	PREFEITURA MUNICIPAL DE CONCEIÇÃO DO ARAGUAIA - PA
Autor do Projeto:	ENG. CIVIL - DIOGO HARDE DE A. FIGUEIREDO CREA-PA: 07150462-0/00
Responsável Técnico:	
Projeto:	ABRIL/2020
Indicada:	

PLANTA PAVIMENTAÇÃO CALÇADAS LEGENDA E DETALHAMENTO	07/68
---	-------