

SITUAÇÃO
sem escala

PINTURA DAS PLACAS

ADVERTÊNCIA (A) :

ORLA EXTERNA - 100mm - COR AMARELO
ORLA INTERNA - 20mm - COR PRETA
FUNDO - COR AMARELO
SÍMBOLO - COR PRETA

REGULAMENTAÇÃO (R) :


ORLA - 70mm - COR VERMELHA
TARJA - 70mm - COR VERMELHA
FUNDO - COR BRANCA
SÍMBOLO - COR PRETA
LETRAS - COR PRETA

AUXILIARES (PA) :

ORLA INTERNA - 30mm - COR BRAN
ORLA EXTERNA - 20mm - COR AZU
FUNDO - COR AZUL
SETAS - COR BRANCA
FIGURA - COR PRETA

DETALHES DAS PLACAS

DETALHES PARA LOCAÇÃO DE PLACAS

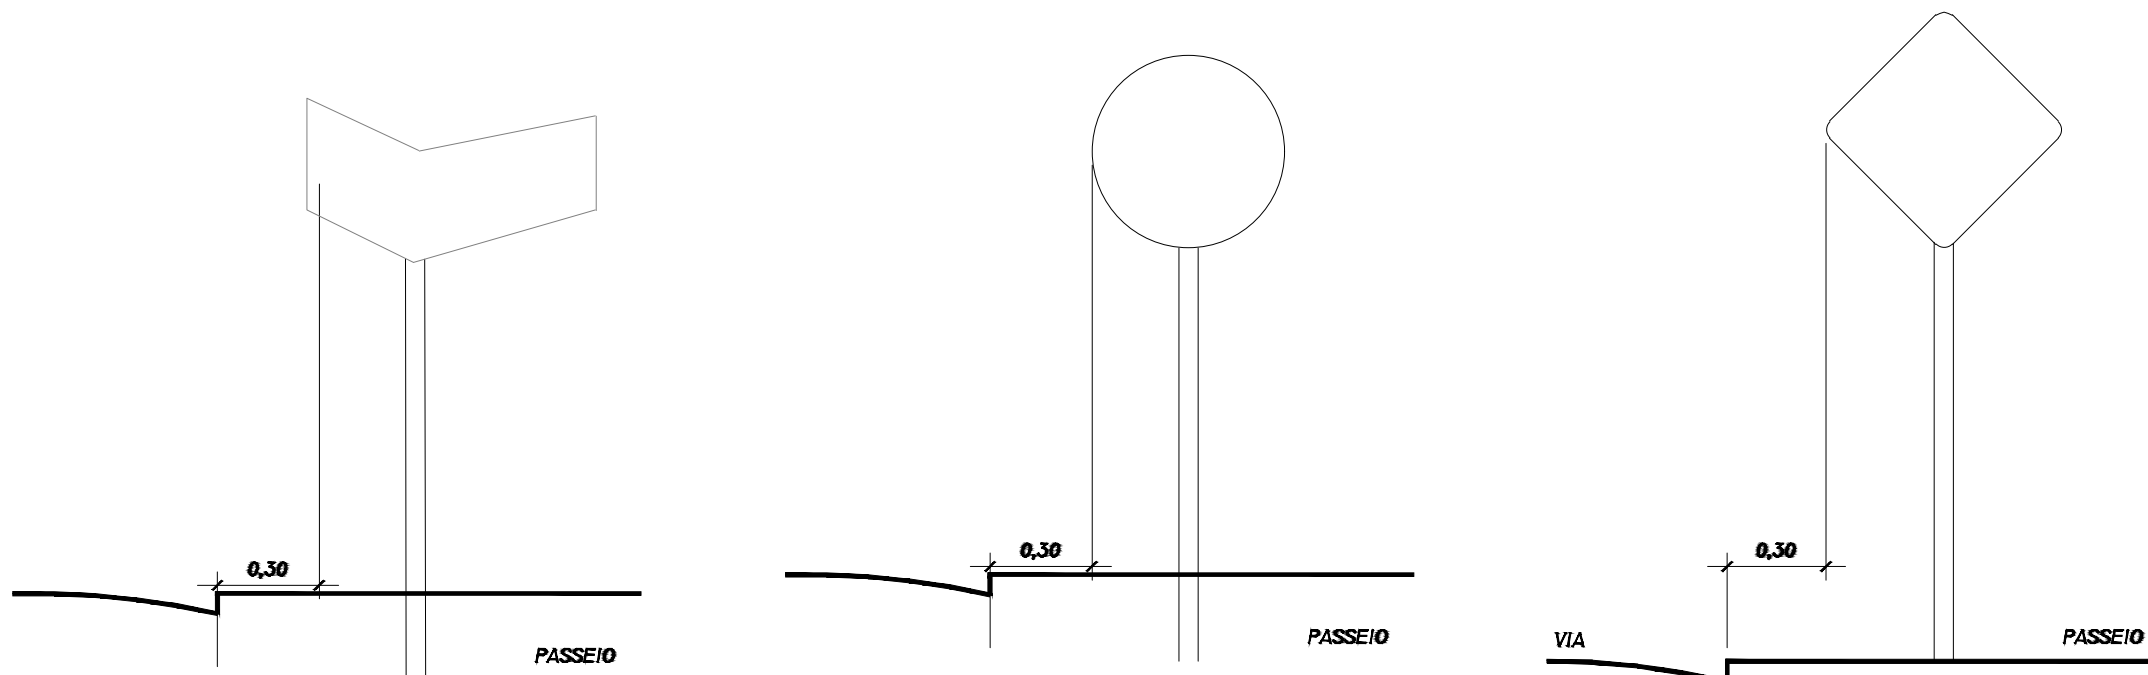

LEGENDA - LINHAS E PONTOS

	POSTE EXISTENTE
	INDICAÇÃO DE TRECHO
	ÁREA A SER PAVIMENTADA
	GUIA MEIO FIO E SARJETA

QUADRO DE ÁREAS:




ÁREA DE PINTURA DE FAIXA:	50,40m ²
PLACAS PARE:	02 UNID
PLACAS VELOCIDADE:	02 UNID
PLACAS FAIXA DE PEDESTRE:	02 UNID

PLANTA BAIXA - VAGAS E SINALIZAÇÃO





escala 1:125

DETALHE PISO TATIO
sem escala

- Ser utilizado onde a guia de balizamento não seja contínua e em espaços amplos;
- Ter textura c/ seção trapezoidal;
- Ser instalado no sentido do deslocamento;
- Ter largura entre 40 e 60 cm;
- Ser cromo diferenciado (vermelho)

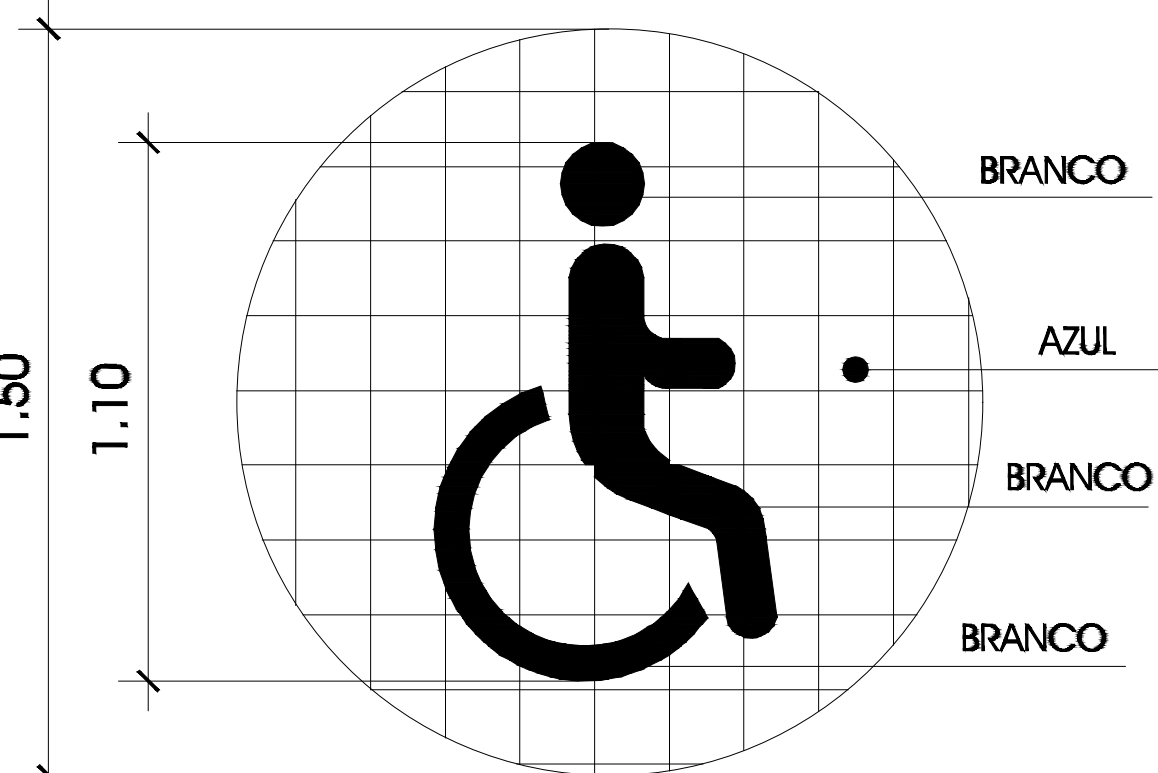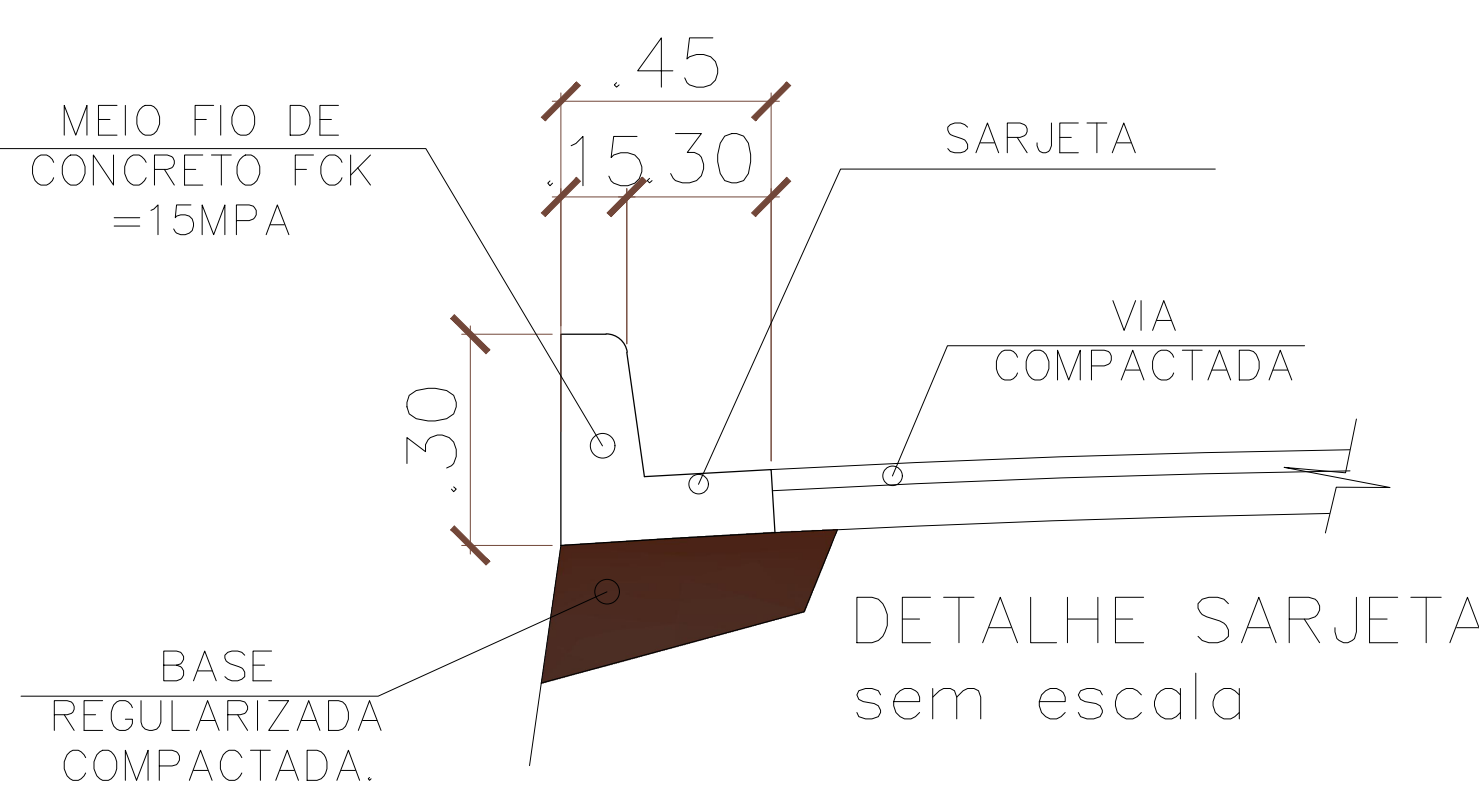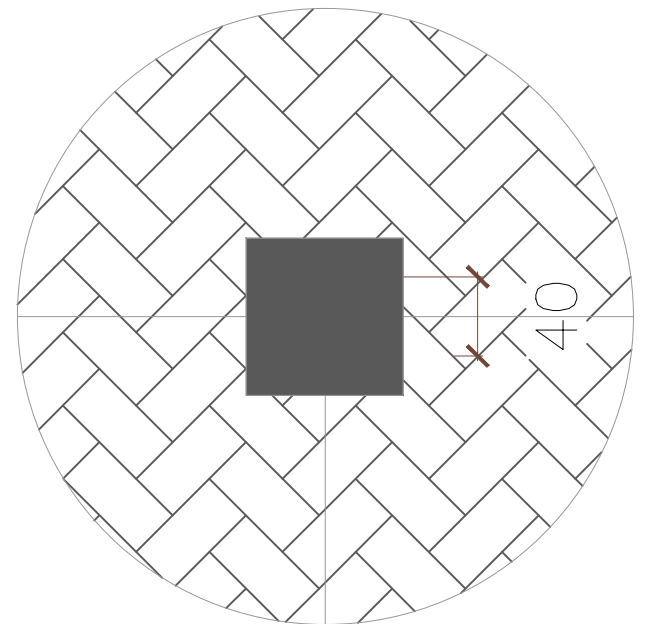


DET. DE PICTOGRAMA / PINTURA
- DEFICIENTES FÍSICOS -

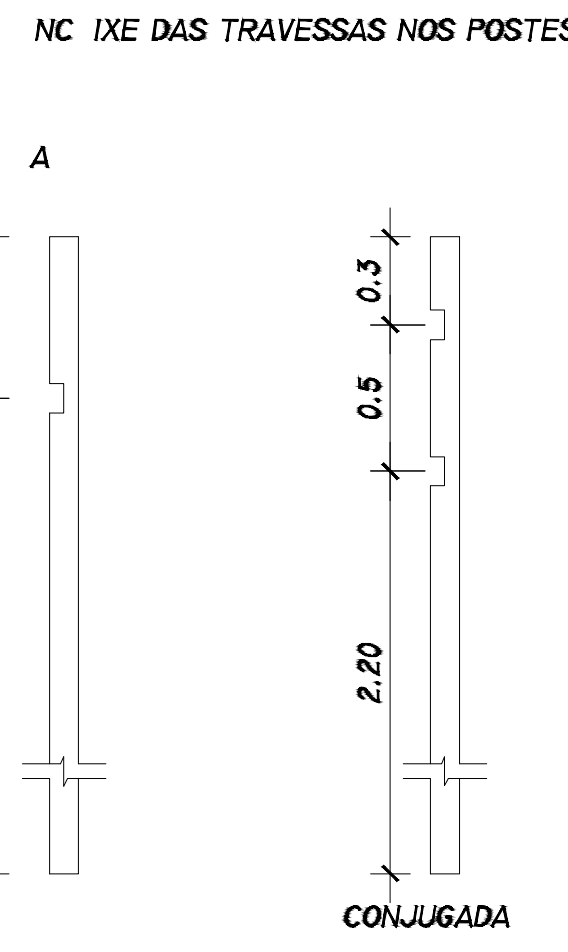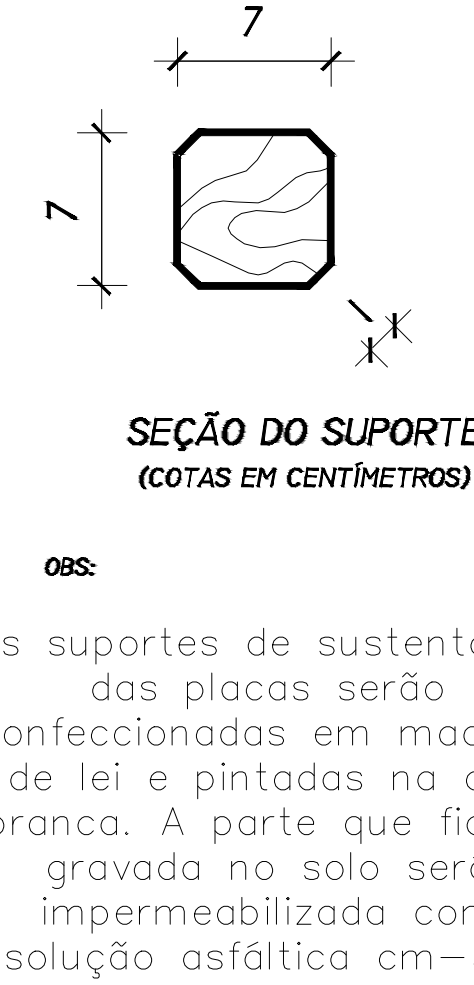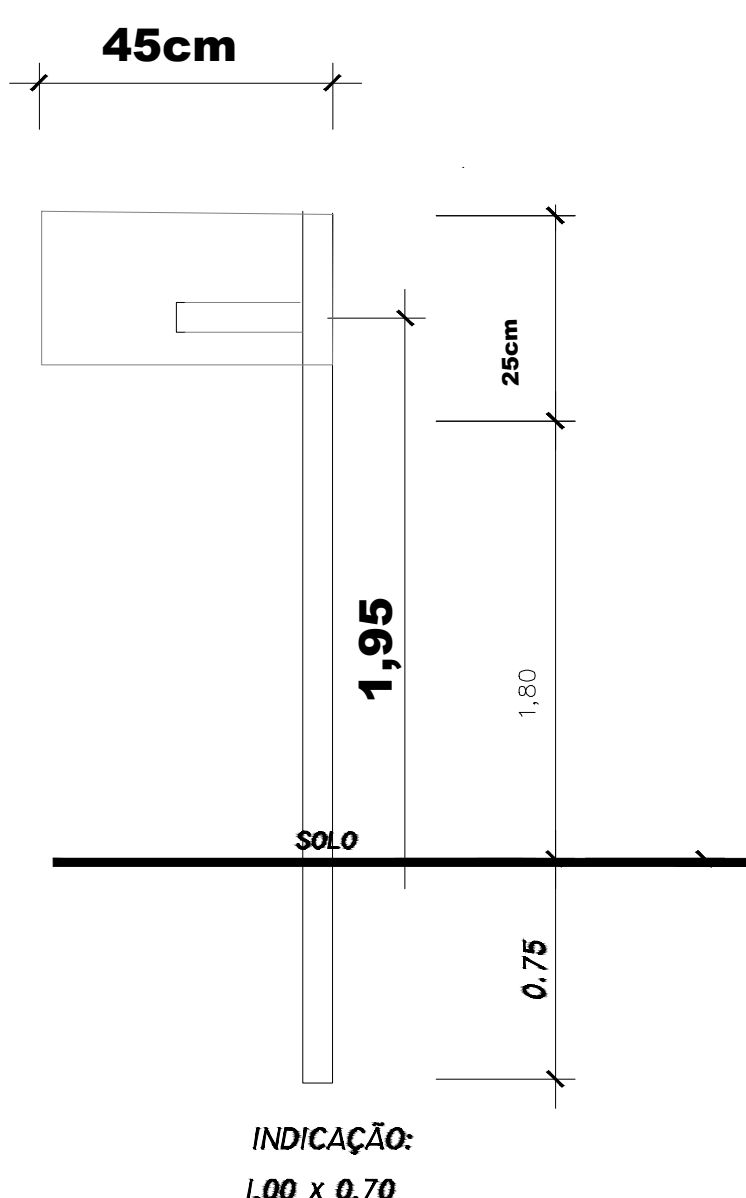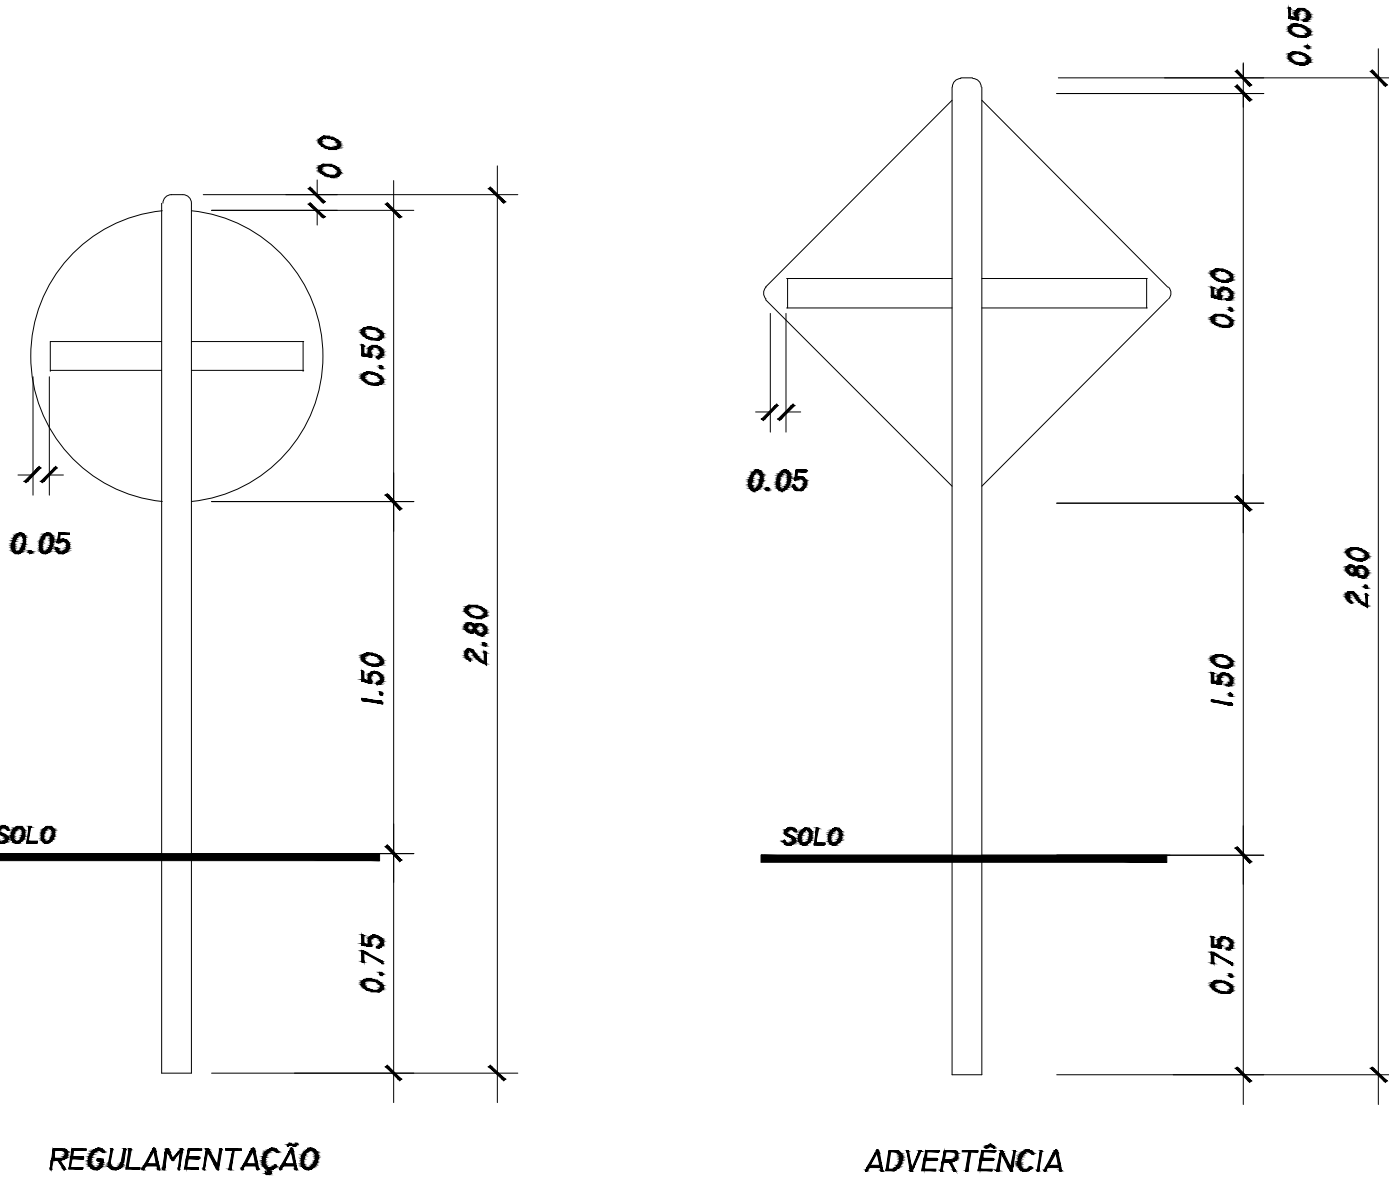

ESPECIFICAÇÃO DAS PLACAS



MODELO DOS SINAIS	CÓDIGO DIMENSÕES	QUANTIDADE
	A-32 0,50 x 0,50	02
	A-32b 0,50 x 0,50	04

	R-1 - PARADA OBRIGATORIA
	R-19.4 - VELOCIDADE MAXIMA PERMITIDA
	A-32b - PASSAGEM DE PEDESTRE SINALIZADA

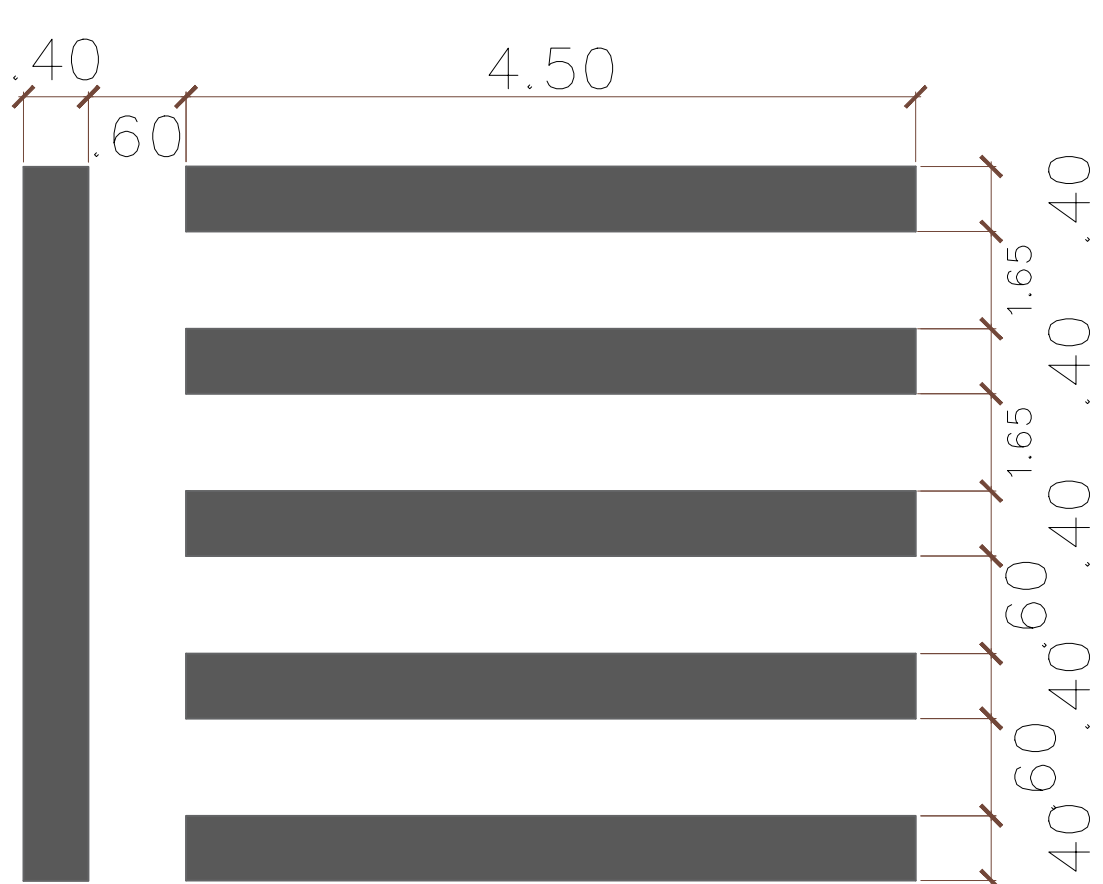

DETALHE FAIXA DE PEDESTRE
sem escala


- NOTAS:
- EM TODOS OS ACESSOS EXISTENTES DE VEÍCULOS HAVERÁ REBAIXAMENTO DO MEIO FIO À ALTURA DE 5 CM;
 - VERIFICAR DETALHES CONSTRUTIVOS PERTINENTES NAS PRANCHAS DE DETALHAMENTO;
 - EM CASO DE CONFLITO DE INFORMAÇÕES ENTRE O PROJETO GRÁFICO E O MEMORIAL DESCRITIVO, PREVALECE A INFORMAÇÃO CONTIDA NOS DESENHOS.
 - ALTERAÇÃO NESTE PROJETO SOMENTE COM AUTORIZAÇÃO EXPRESSA DO AUTOR.
 - LEI DE ACESSIBILIDADE N° 13.146/2015.

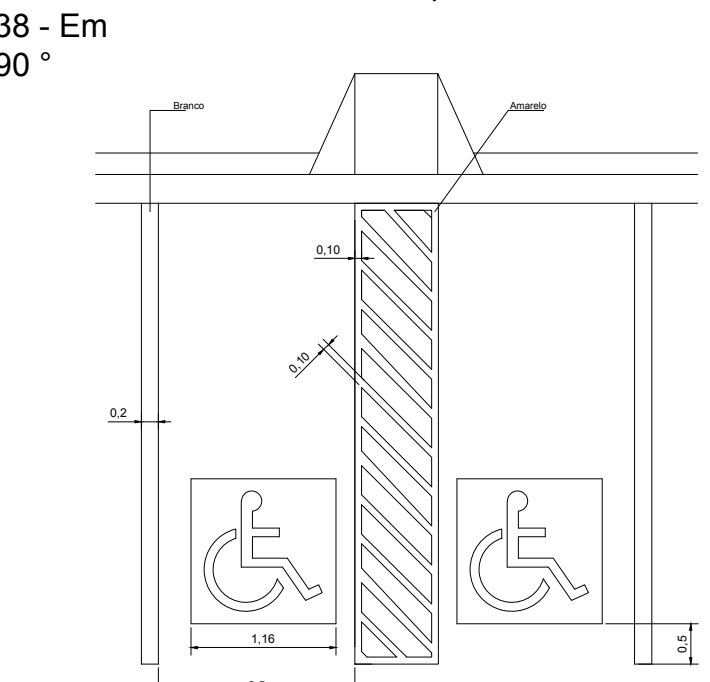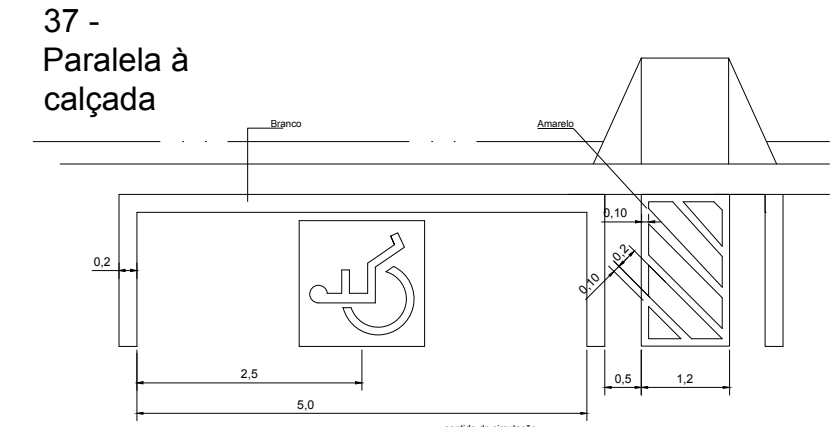

Este desenho foi elaborado e é distribuído apenas como referência e, portanto, não exclui a necessidade do usuário determinar o correto dimensionamento e detalhamento para sua execução. A ABCP não se responsabiliza por erros e omissões, de qualquer natureza, relacionados com o referente desenho, isentando-se da responsabilidade para com o mesmo.

LEGENDA

- RAMPA PARA DEFICIENTE
- SARJETAO
- PLACA DE IDENTIFICAÇÃO DE LOGRADOURO
- PLACA DE TRAVESSIA DE PEDESTRES

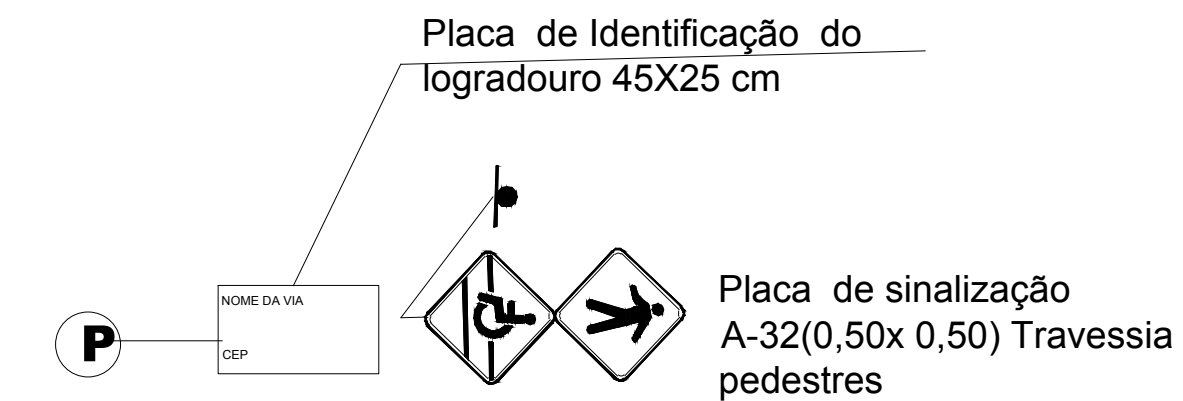

Placa de Sinalização A-32c (0,50 x0,50) Travessia de Deficiente

PROJETO DE URBANIZAÇÃO E REVITALIZAÇÃO
TRECHO 04 - AV. JK

Proprietário do: PREFEITURA MUNICIPAL DE CONCEIÇÃO DO ARAGUAIA - PA
Autor do Projeto: ENG. CIVIL DIOGO IWANO DE A. FIGUEIREDO CREA-DF - 071580452-0/0
Responsável Técnico:

PLANTA VAGAS E SINALIZAÇÃO LEGENDA E DETALHAMENTO DETALHES	14 / 68
--	---------

PREFEITURA	
------------	--