




CORTE AB ESC: 1:20

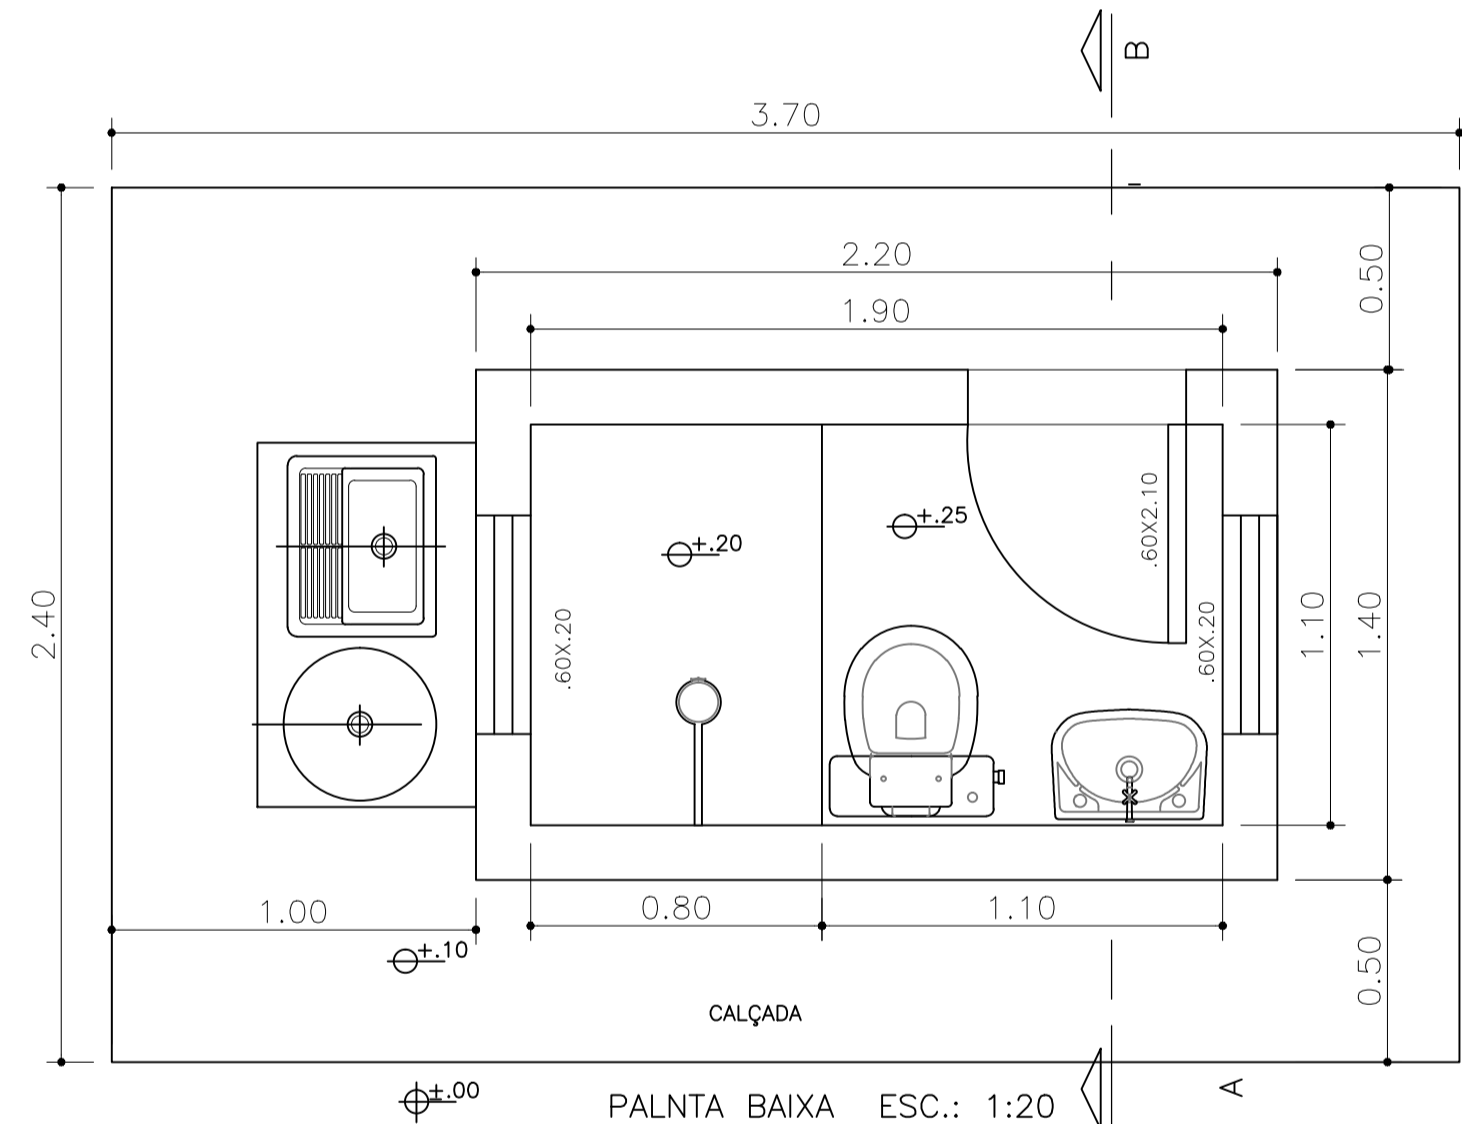


PALNTA BAIXA ESC.: 1:20

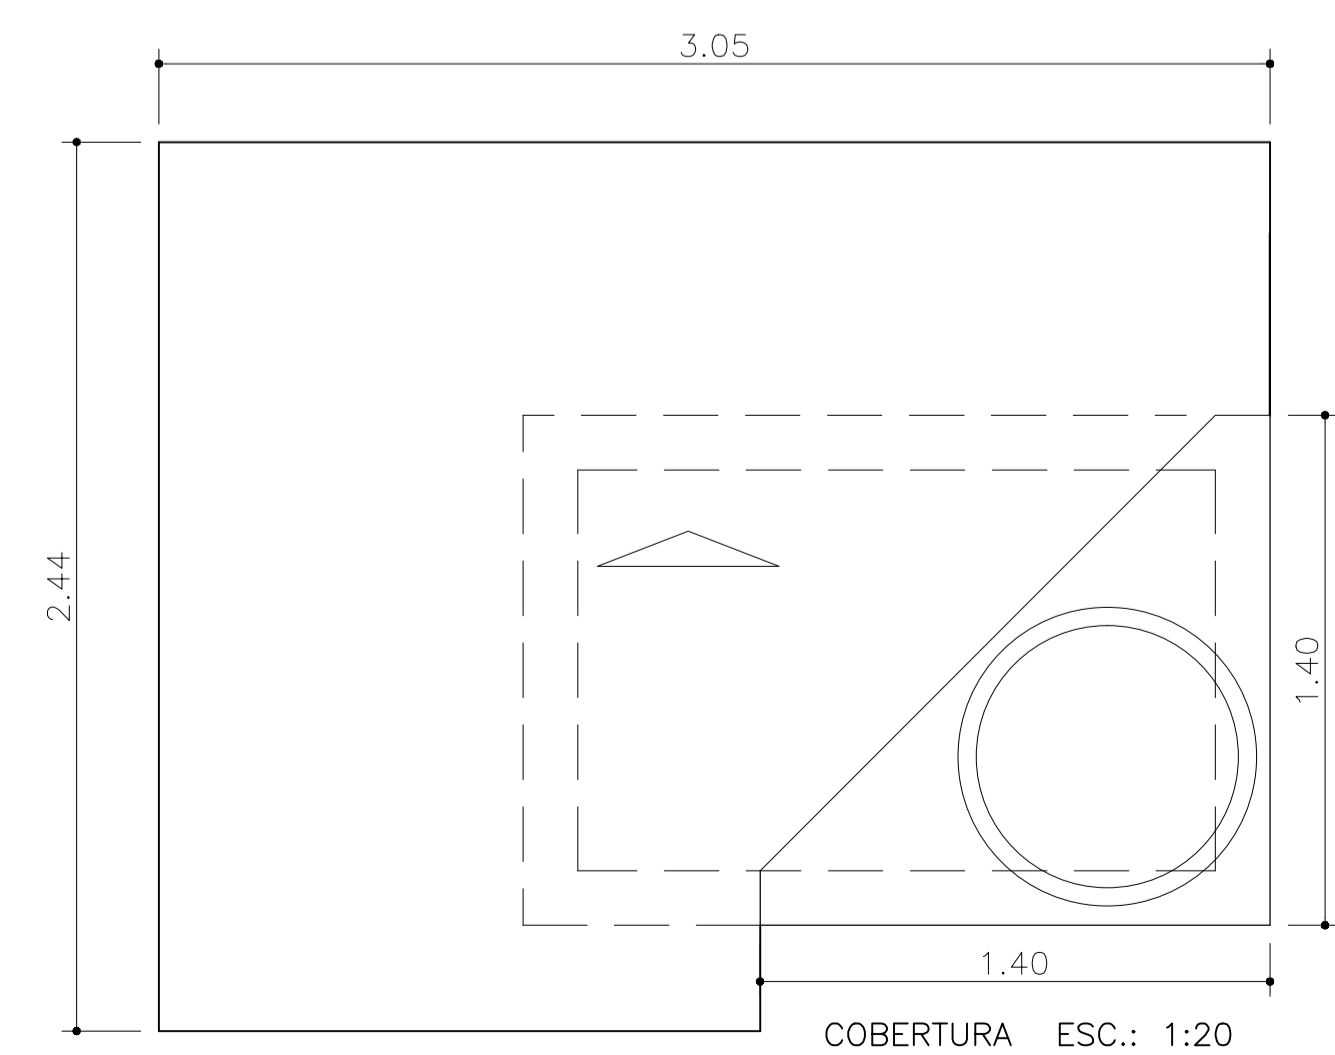

COBERTURA ESC.: 1:20

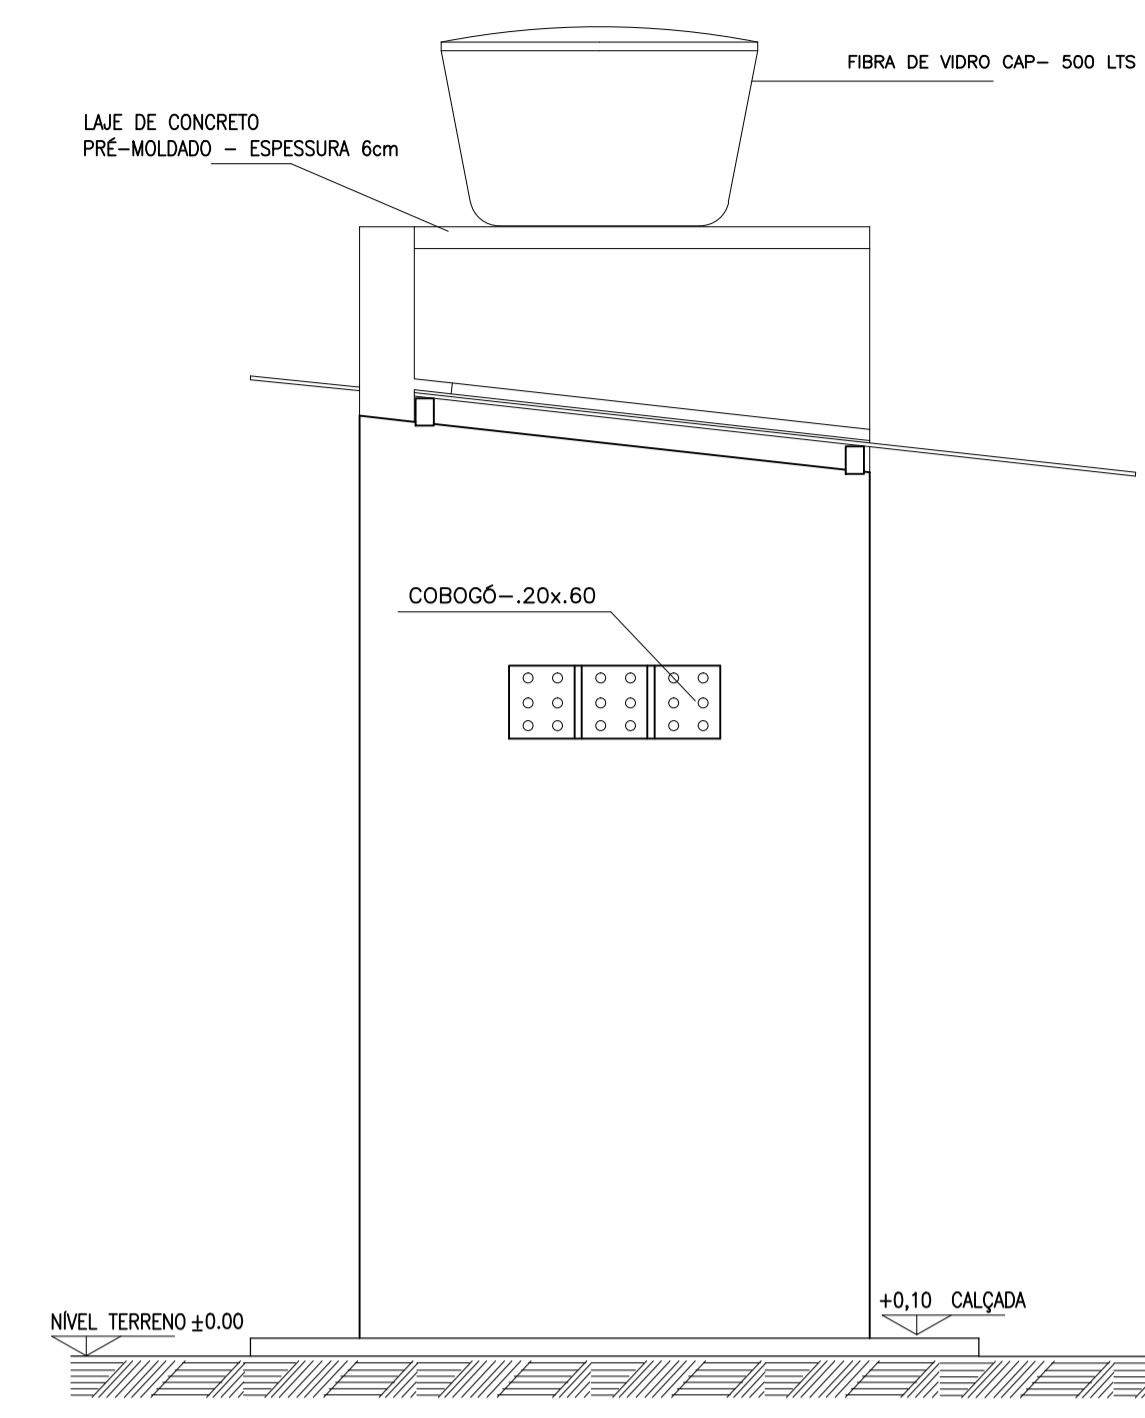

VISTA FRONTAL ESC: 1:20

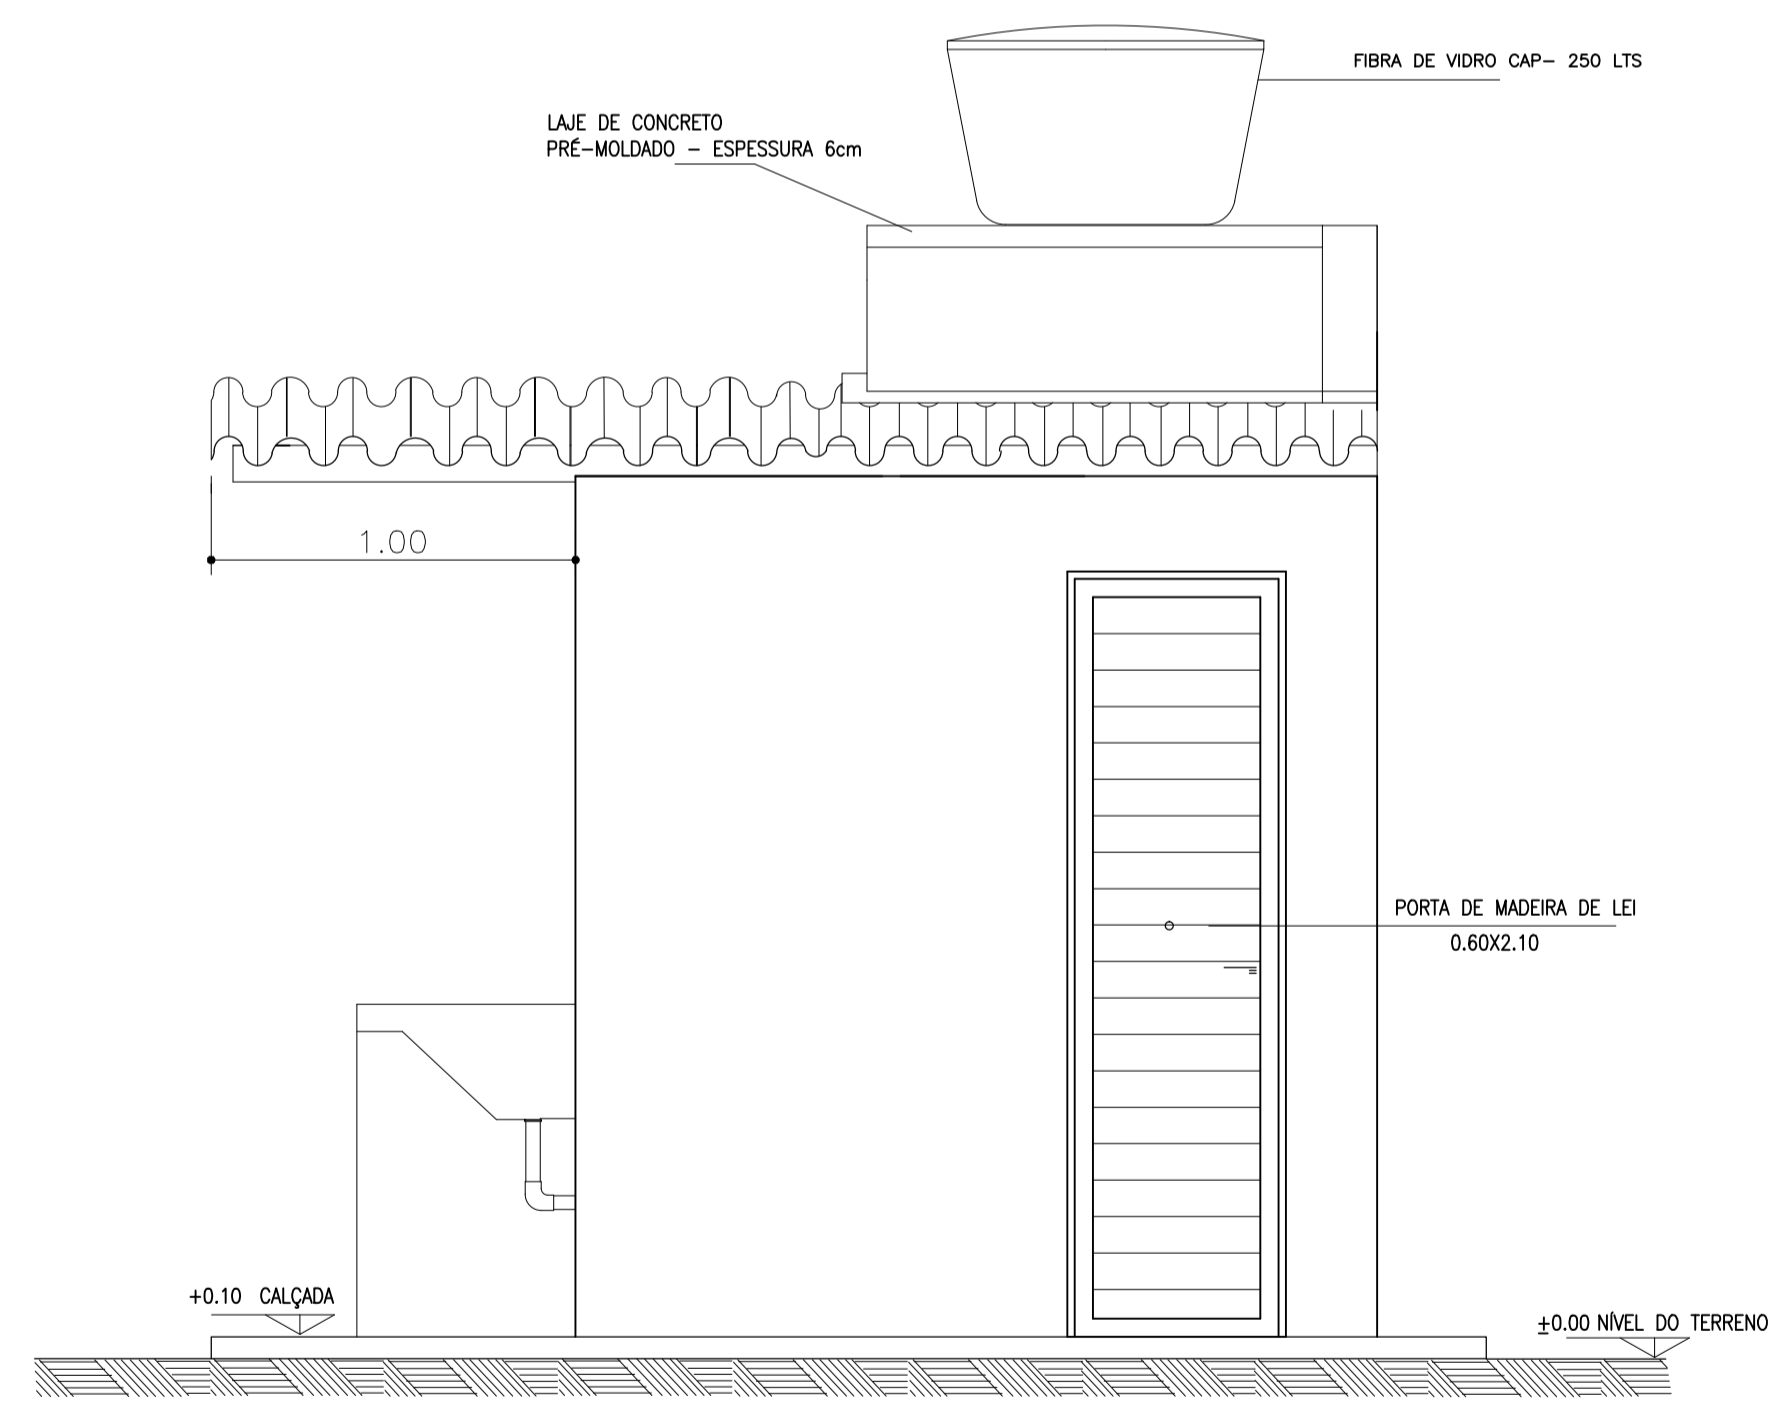

VISTA LATERAL ESC: 1:20

REVISÃO (CONTINUAÇÃO)	RESPONSÁVEL	DATA	PREF MUN DE CONCEIÇÃO DO ARAGUAIA-PA	
			EMPENHAMENTO/PROJETO:	
			MELHORIAS SANITÁRIAS DOMICILIARES - MSD	
			BRANCHA	
			PLANTAS E CORTES	
			PROJETO/SEI:	
			EMPRESA / PROJETISTA:	BRANCHA: /DT