D:\Usuarios\marcus.miranda\Downloads\1.jpg

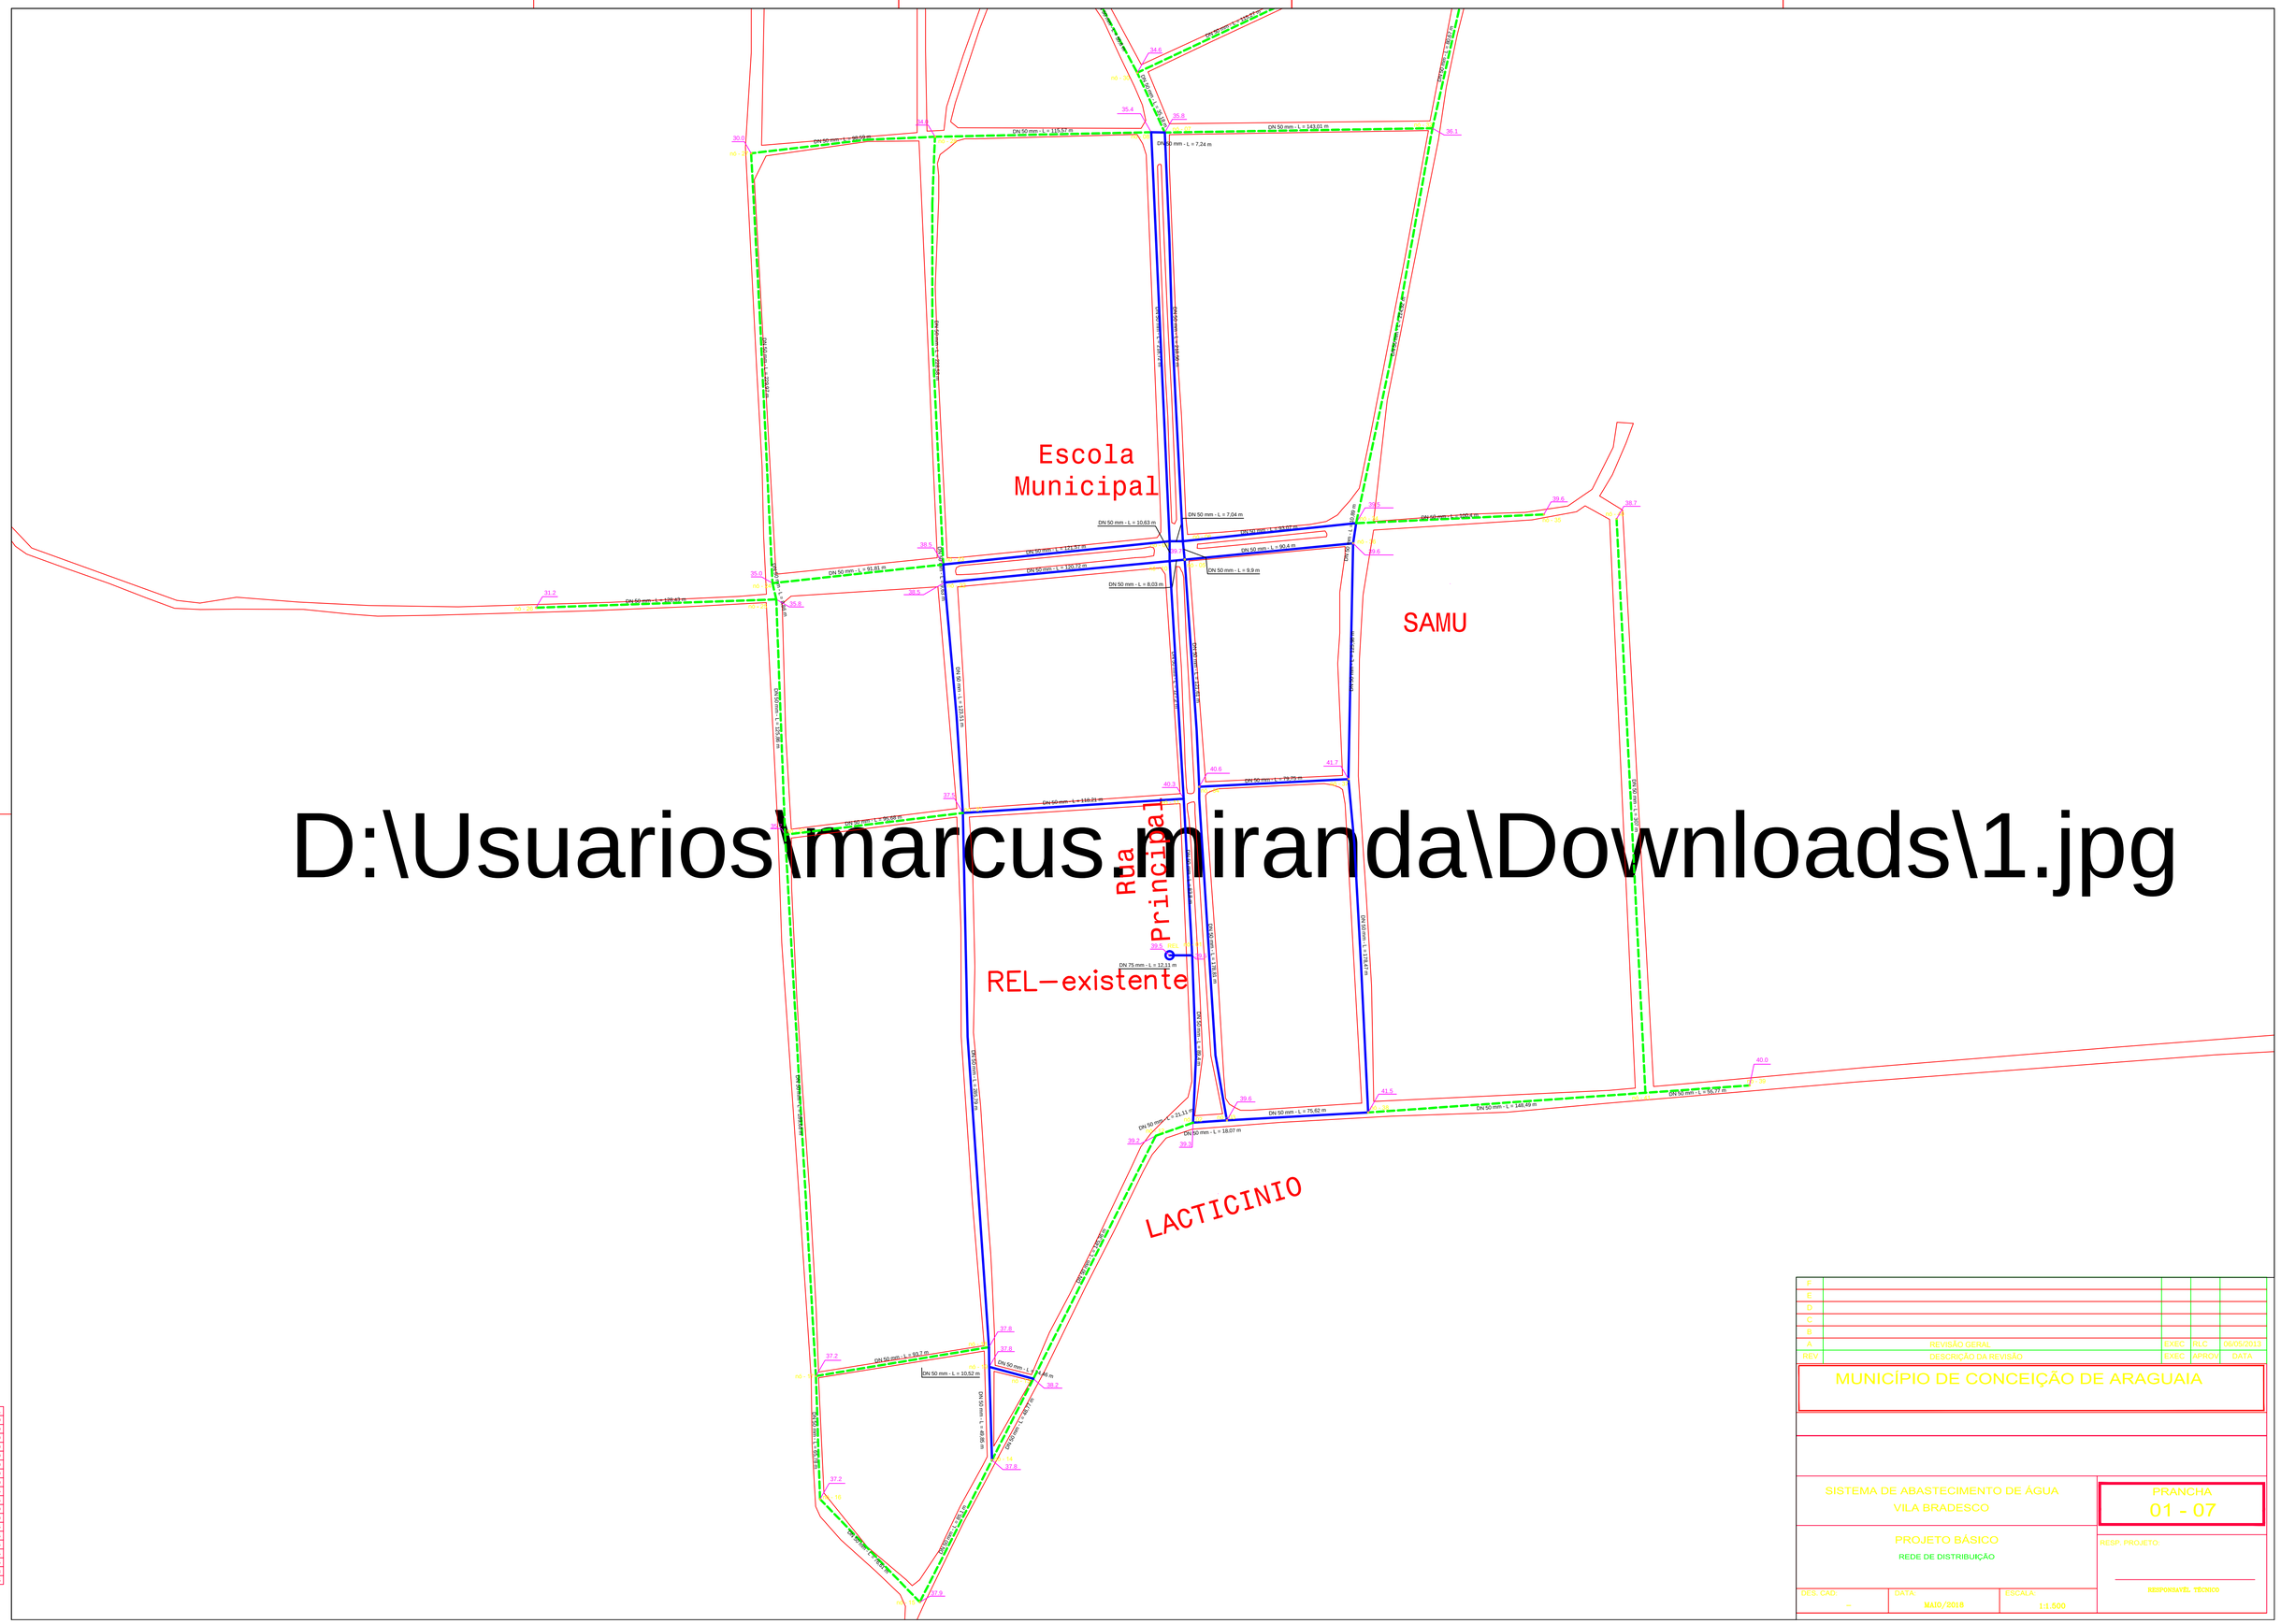

PENAS	COR	ESP.
1	7	0.10
2	7	0.20
3	7	0.30
4	7	0.40
5	7	0.50
6	7	0.60
7	7	0.10
8	7	0.10
9	7	0.05
10	7	0.05
12	12	0.20
20	20	0.20
40	40	0.15
90	90	0.15
130	130	0.15
150	150	0.15
170	170	0.15
252	7	0.03
OUTRAS	7	0.05

REV.	DESCRIÇÃO DA REVISÃO	EXEC.	APROV.	DATA
F				
E				
D				
C				
B				
A	REVISÃO GERAL	EXEC.	RLC.	06/05/2016

MUNICÍPIO DE CONCEIÇÃO DE ARAGUAIA

SISTEMA DE ABASTECIMENTO DE ÁGUA
VILA BRADESCO

PROJETO BÁSICO
REDE DE DISTRIBUIÇÃO

PRANCHA
01 - 07

RESP. PROJETO:

RESPONSAVEL TÉCNICO

DES. CAD.	DATA:	ESCALA:
–	MAIO/2016	1:1.500