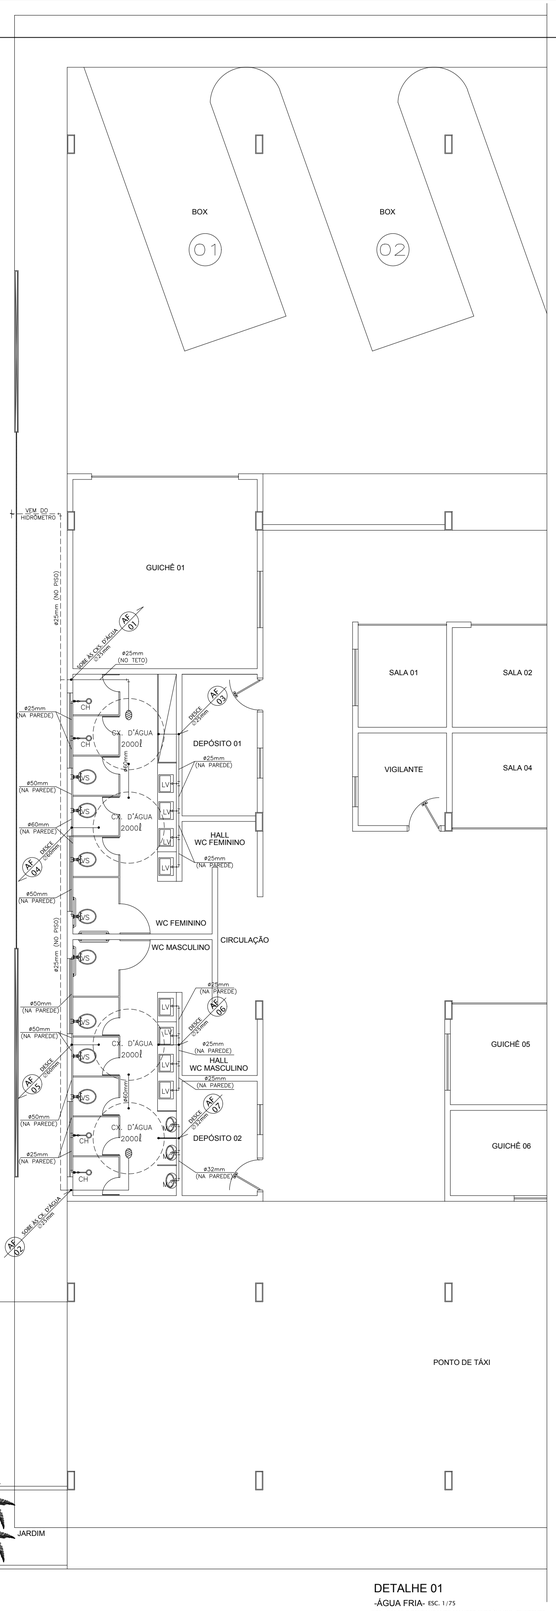

DETALHE 01

-ÁGUA FRIA- ESC. 1/75

OBS.: SALAS E RESTAURANTE MANTER HIDRÁULICO EXISTENTE

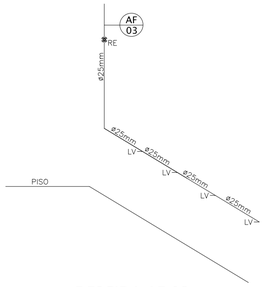

DESCIDA AF 03

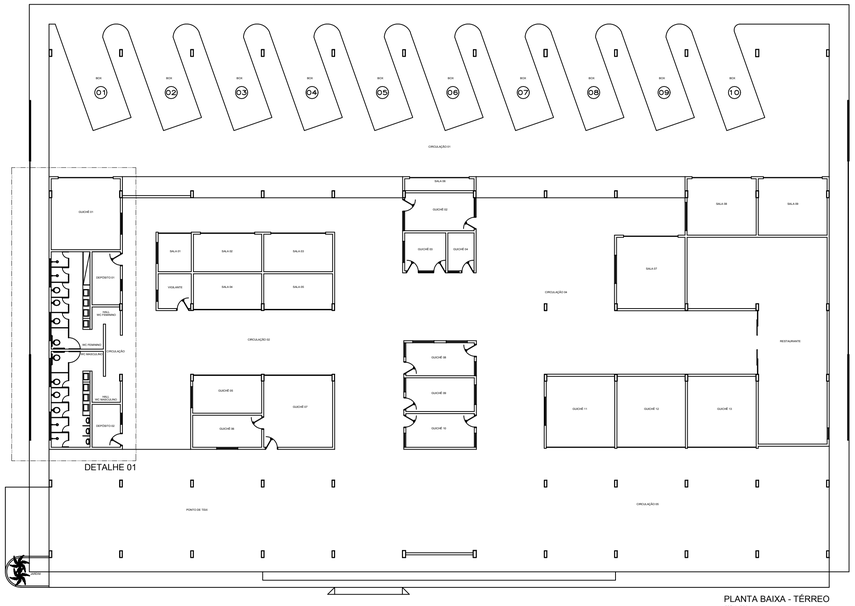

DETALHE 01

PLANTA BAIXA - TÉRREO

ESC. 1/200

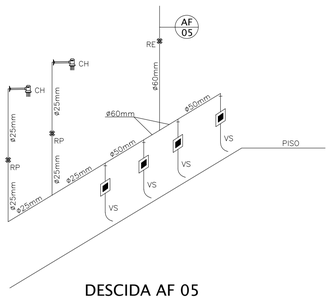

DESCIDA AF 05

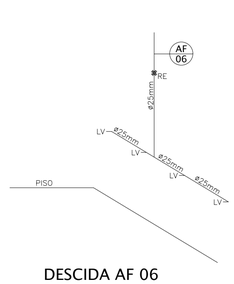

DESCIDA AF 06

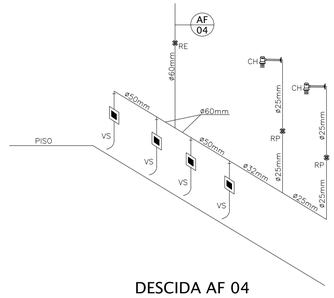

DESCIDA AF 04

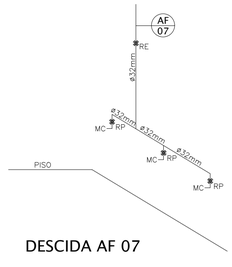

DESCIDA AF 07

CONVENÇÃO	
VS	VASO SANITÁRIO
LV	LAVATÓRIO
MC	MICTÓRIO
CH	CHUVEIRO
RG	REGISTRO DE GAVETA
RP	REGISTRO DE PRESSÃO
	CHUVEIRO
	VÁLVULA DE DESCARGA
AF	COLUNA DE ÁGUA FRIA

OBSERVAÇÕES

(ALTURA DAS PEÇAS E CONEXÕES SERÁ DO SEU CENTRO AO PISO)

- TORNEIRA TIPO JARDIM.....80cm
- VASO SANITÁRIO.....33cm
- LAVATÓRIO.....60cm
- DUCHA HIGIÊNICA.....30cm
- PIA DE COZINHA.....110cm
- FILTRO PURIFICADOR.....100cm
- TANQUE LAVAR ROUPA.....110cm
- MÁQUINA LAVAR.....110cm
- REGISTRO ESFÉRICO.....190cm
- REGISTRO DE PRESSÃO.....110cm
- CHUVEIRO.....210cm
- VÁLVULA DE DESCARGA.....110cm

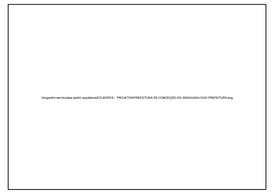

PROJETO HIDRÁULICO (REFORMA)

AVENIDA ARAGUAIA , TERMINAL RODOÁRIO, S/N, CONCEIÇÃO DO ARAGUAIA – PA

Proprietário (a): PREFEITURA MUNICIPAL DE CONCEIÇÃO DO ARAGUAIA CNPJ:05.070.404/0001-75

Autor do Projeto: ?????????

Responsavel Tecnico:

CONTEÚDO:	AREAS:	PRANCHA:
PLANTA BAIXA DETALHES PLANTA DE SITUAÇÃO	VER ARQUITETURA	01/ 01
DESENHO:	DATA:	ESCALA:	REVISÃO:
LJ	NOVEMBRO 2017	Indicada	

PREFEITURA

PRINT / PLOT CONFIGURATION
ESCALA: PLOTTED mm 0.1, DRAWING UNITS 0.5
FOLHA: 90 x 59cm
FORMATO: A"1"

PCP:	COLOR	PEN N°	PEN WIDTH
1	RED	7	0.2
2	YELLOW	7	0.1
3	GREEN	7	0.4
4	CYAN	7	0.15
5	BLUE	7	0.7
6	MAGENTA	7	1.2
7	WHITE	7	0.3
251	ASH DARK (cinza escuro)	251	0.3
252	ASH MID (cinza médio)	252	0.25
253	ASH CLEAR (cinza claro)	253	0.2