PRODUCED BY AN AUTODESK EDUCATIONAL PRODUCT

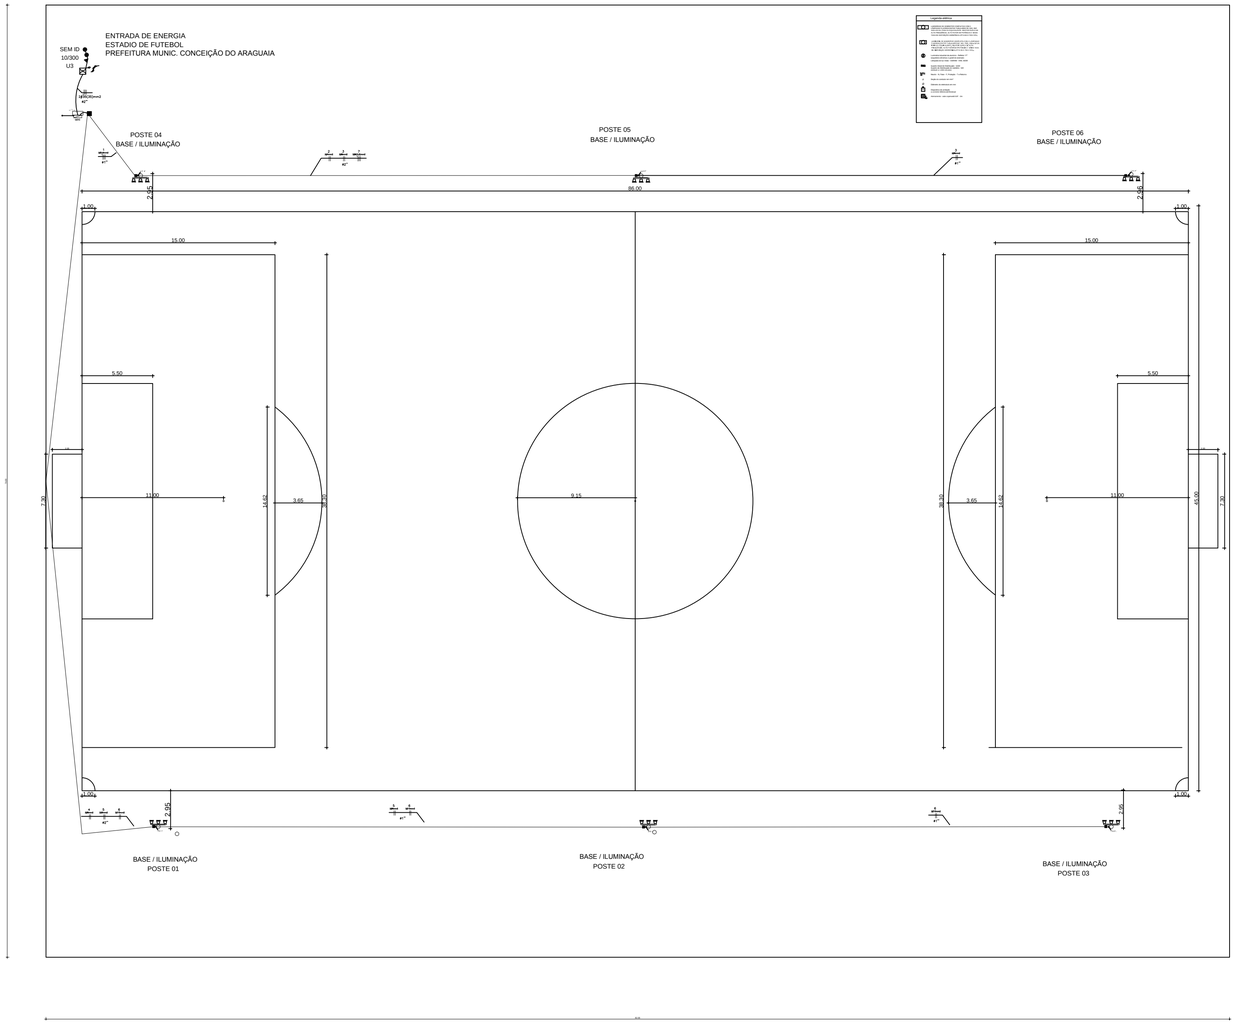

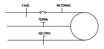

DETALHE 03
POSTE PARA REFLETOR

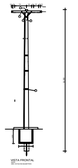

CONVERSÃO DE DIÂMETROS DOS ELETRODUTOS	
INTERNO	INTERNO
⌀13mm	⌀1/2"
⌀20mm	⌀3/4"
⌀25mm	⌀1"
⌀32mm	⌀1 1/4"
⌀40mm	⌀1 1/2"
⌀50mm	⌀2"
⌀65mm	⌀2 1/2"
⌀80mm	⌀3"
⌀100mm	⌀4"

PLANTA BAIXA-ELETRICO

PREF MUN CONCEIÇÃO DO ARAGUAIA

REFORMA DE CAMPO DE FUTEBOL

ENDEREÇO: VILA JONCON

MUNICÍPIO - UF: CONCEIÇÃO DO ARAGUAIA

PROPRIETÁRIO: PREFEITURA MUNICIPAL DE CONCEIÇÃO DO ARAGUAIA

AUTORES DO PROJETO : ENG CIVIL JONAS LIMA NERYS

RESPONSÁVEL TÉCNICO:

RESP. TÉCNICO CREA

PREFEITURA

CREA

RA

PROJETO EXECUTIVO

ELETRICO

DESCRIÇÃO: ELETRICO

EL

ÁREA DO TERRENO: 6.808,00

ÁREA CONSTRUÍDA: 3.870,0 m²

DESENHO

REVISÃO

ESCALA: 1:100

DATA EMISSÃO: SET/2018

PRANCHA: 01/01

PRODUCED BY AN AUTODESK EDUCATIONAL PRODUCT

PRODUCED BY AN AUTODESK EDUCATIONAL PRODUCT

PRODUCED BY AN AUTODESK EDUCATIONAL PRODUCT