




L E G E N D A	
RP	Registro de Pressão
VSCD	Vaso Sanitário Com Caixa de Descarga
LV	Lavatório
PC	Plia de Cozinha
CH	Chuveiro

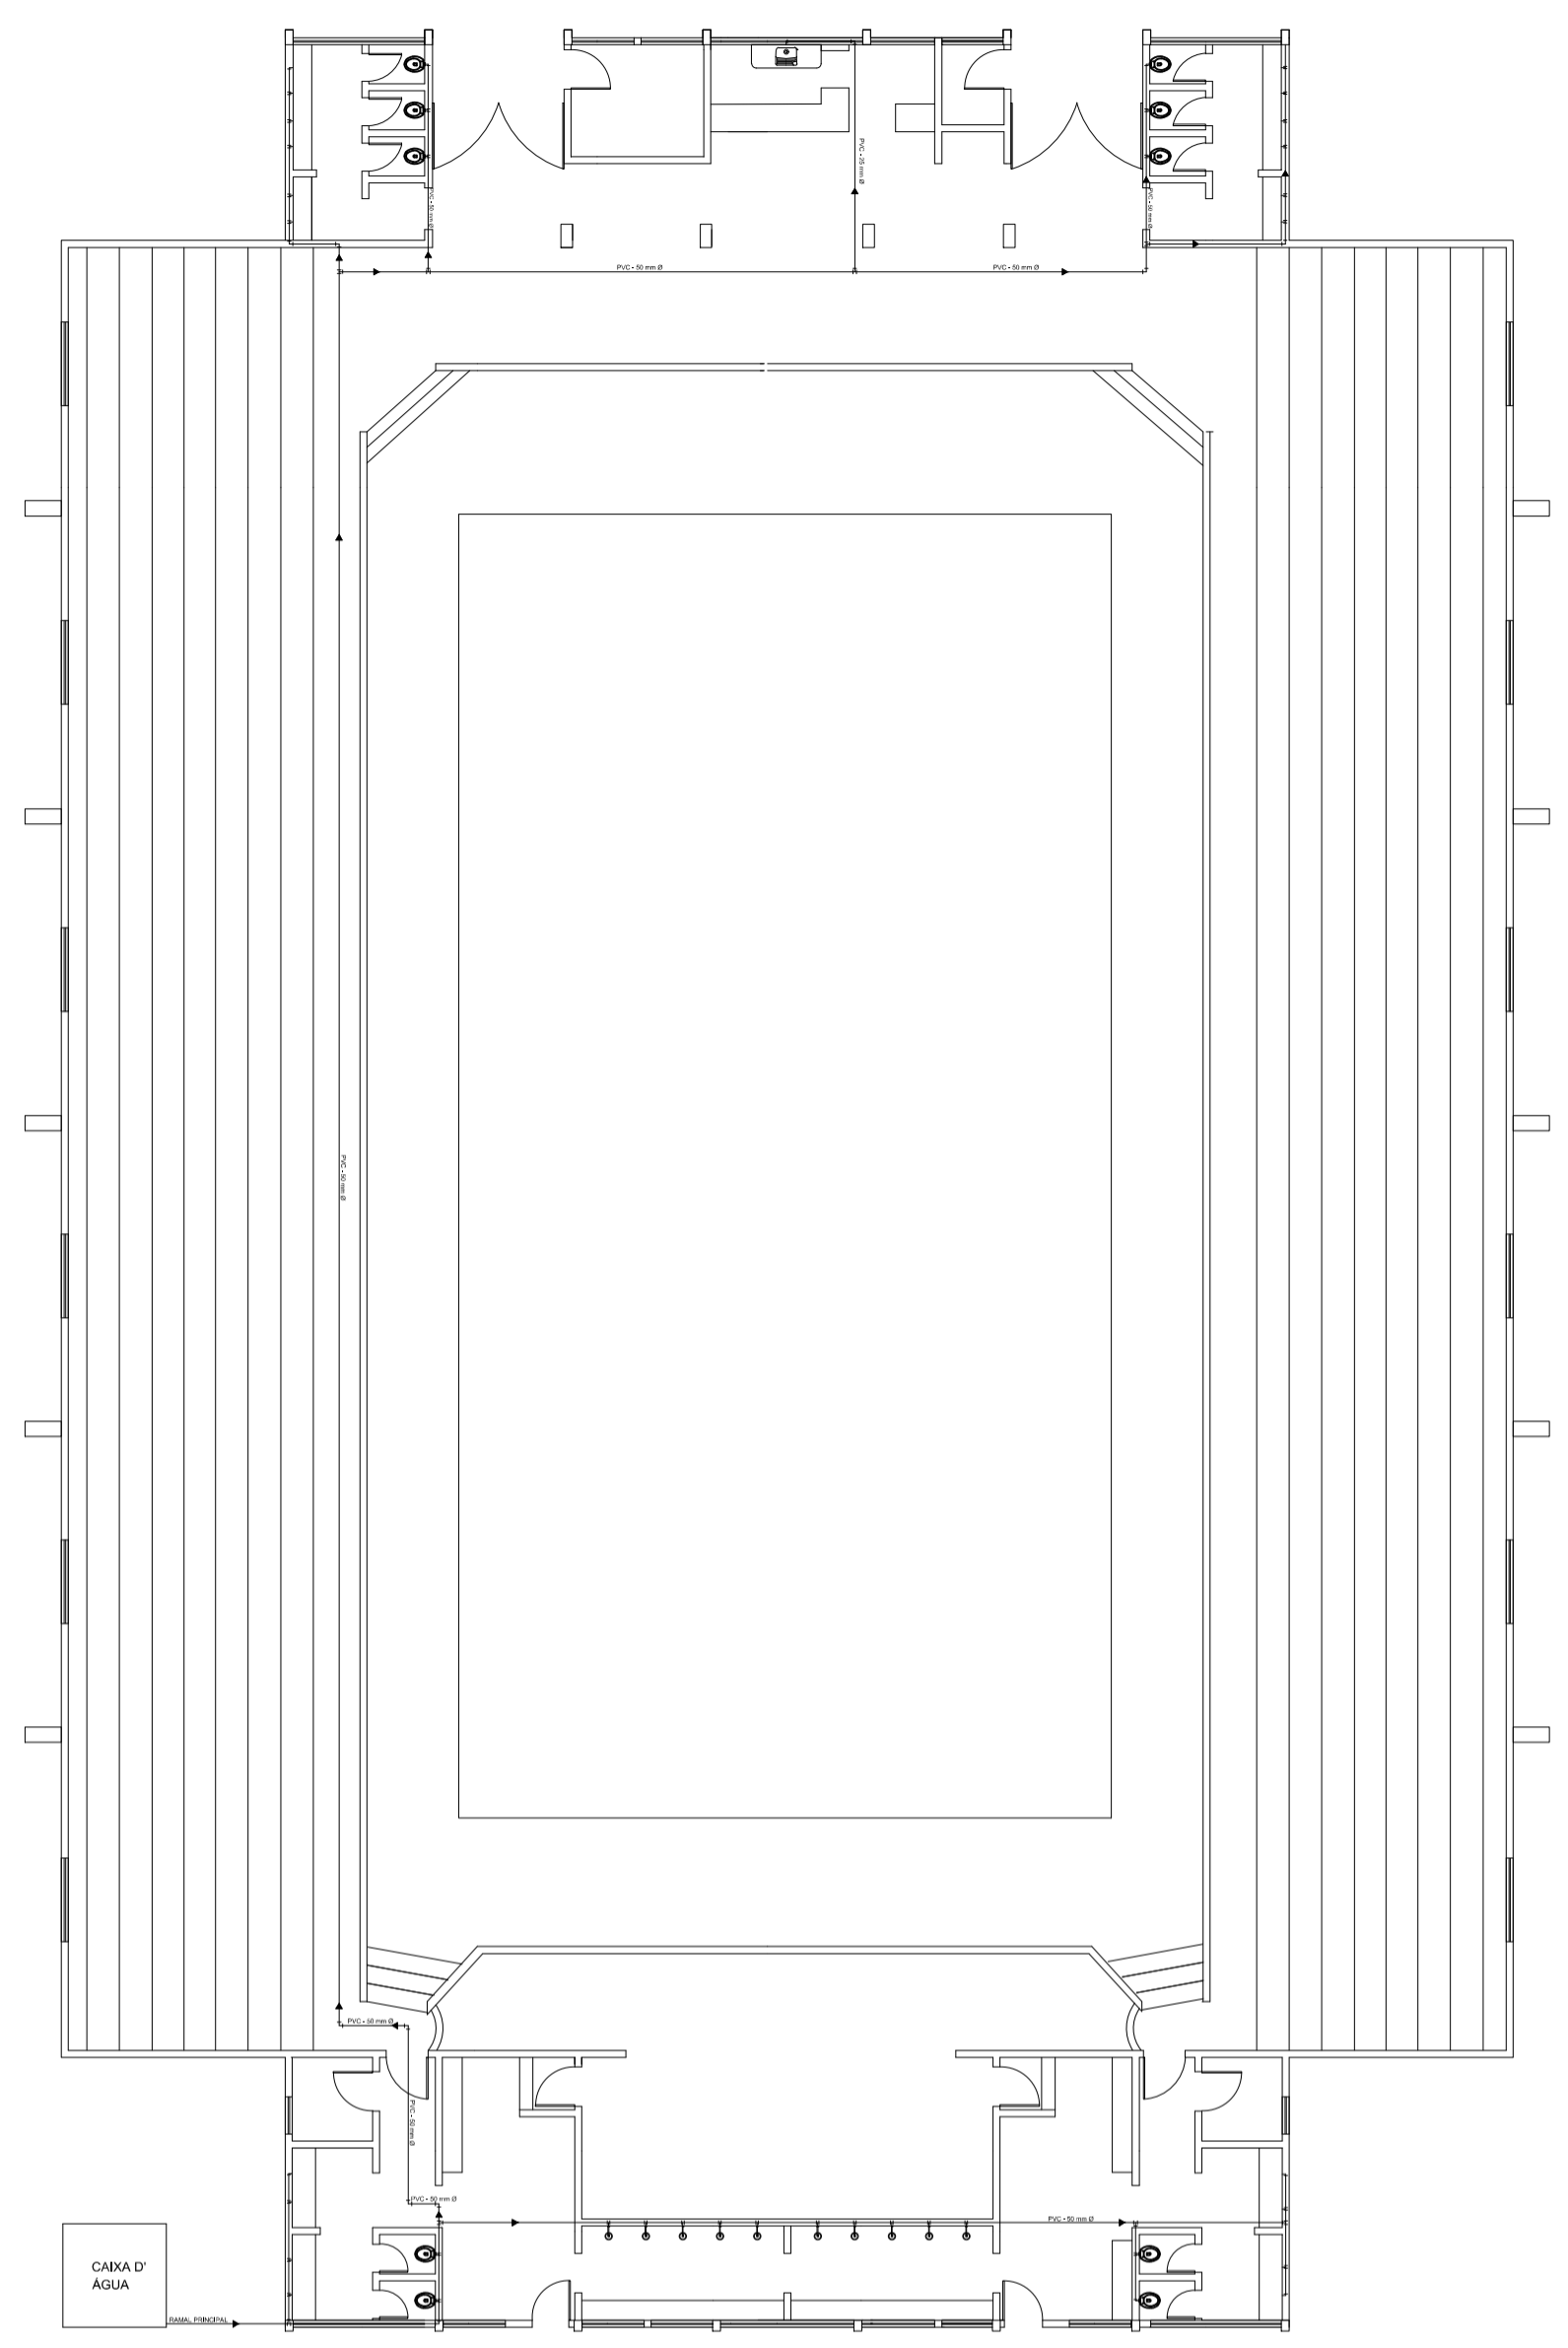


01 HIDRÁULICO
1/800

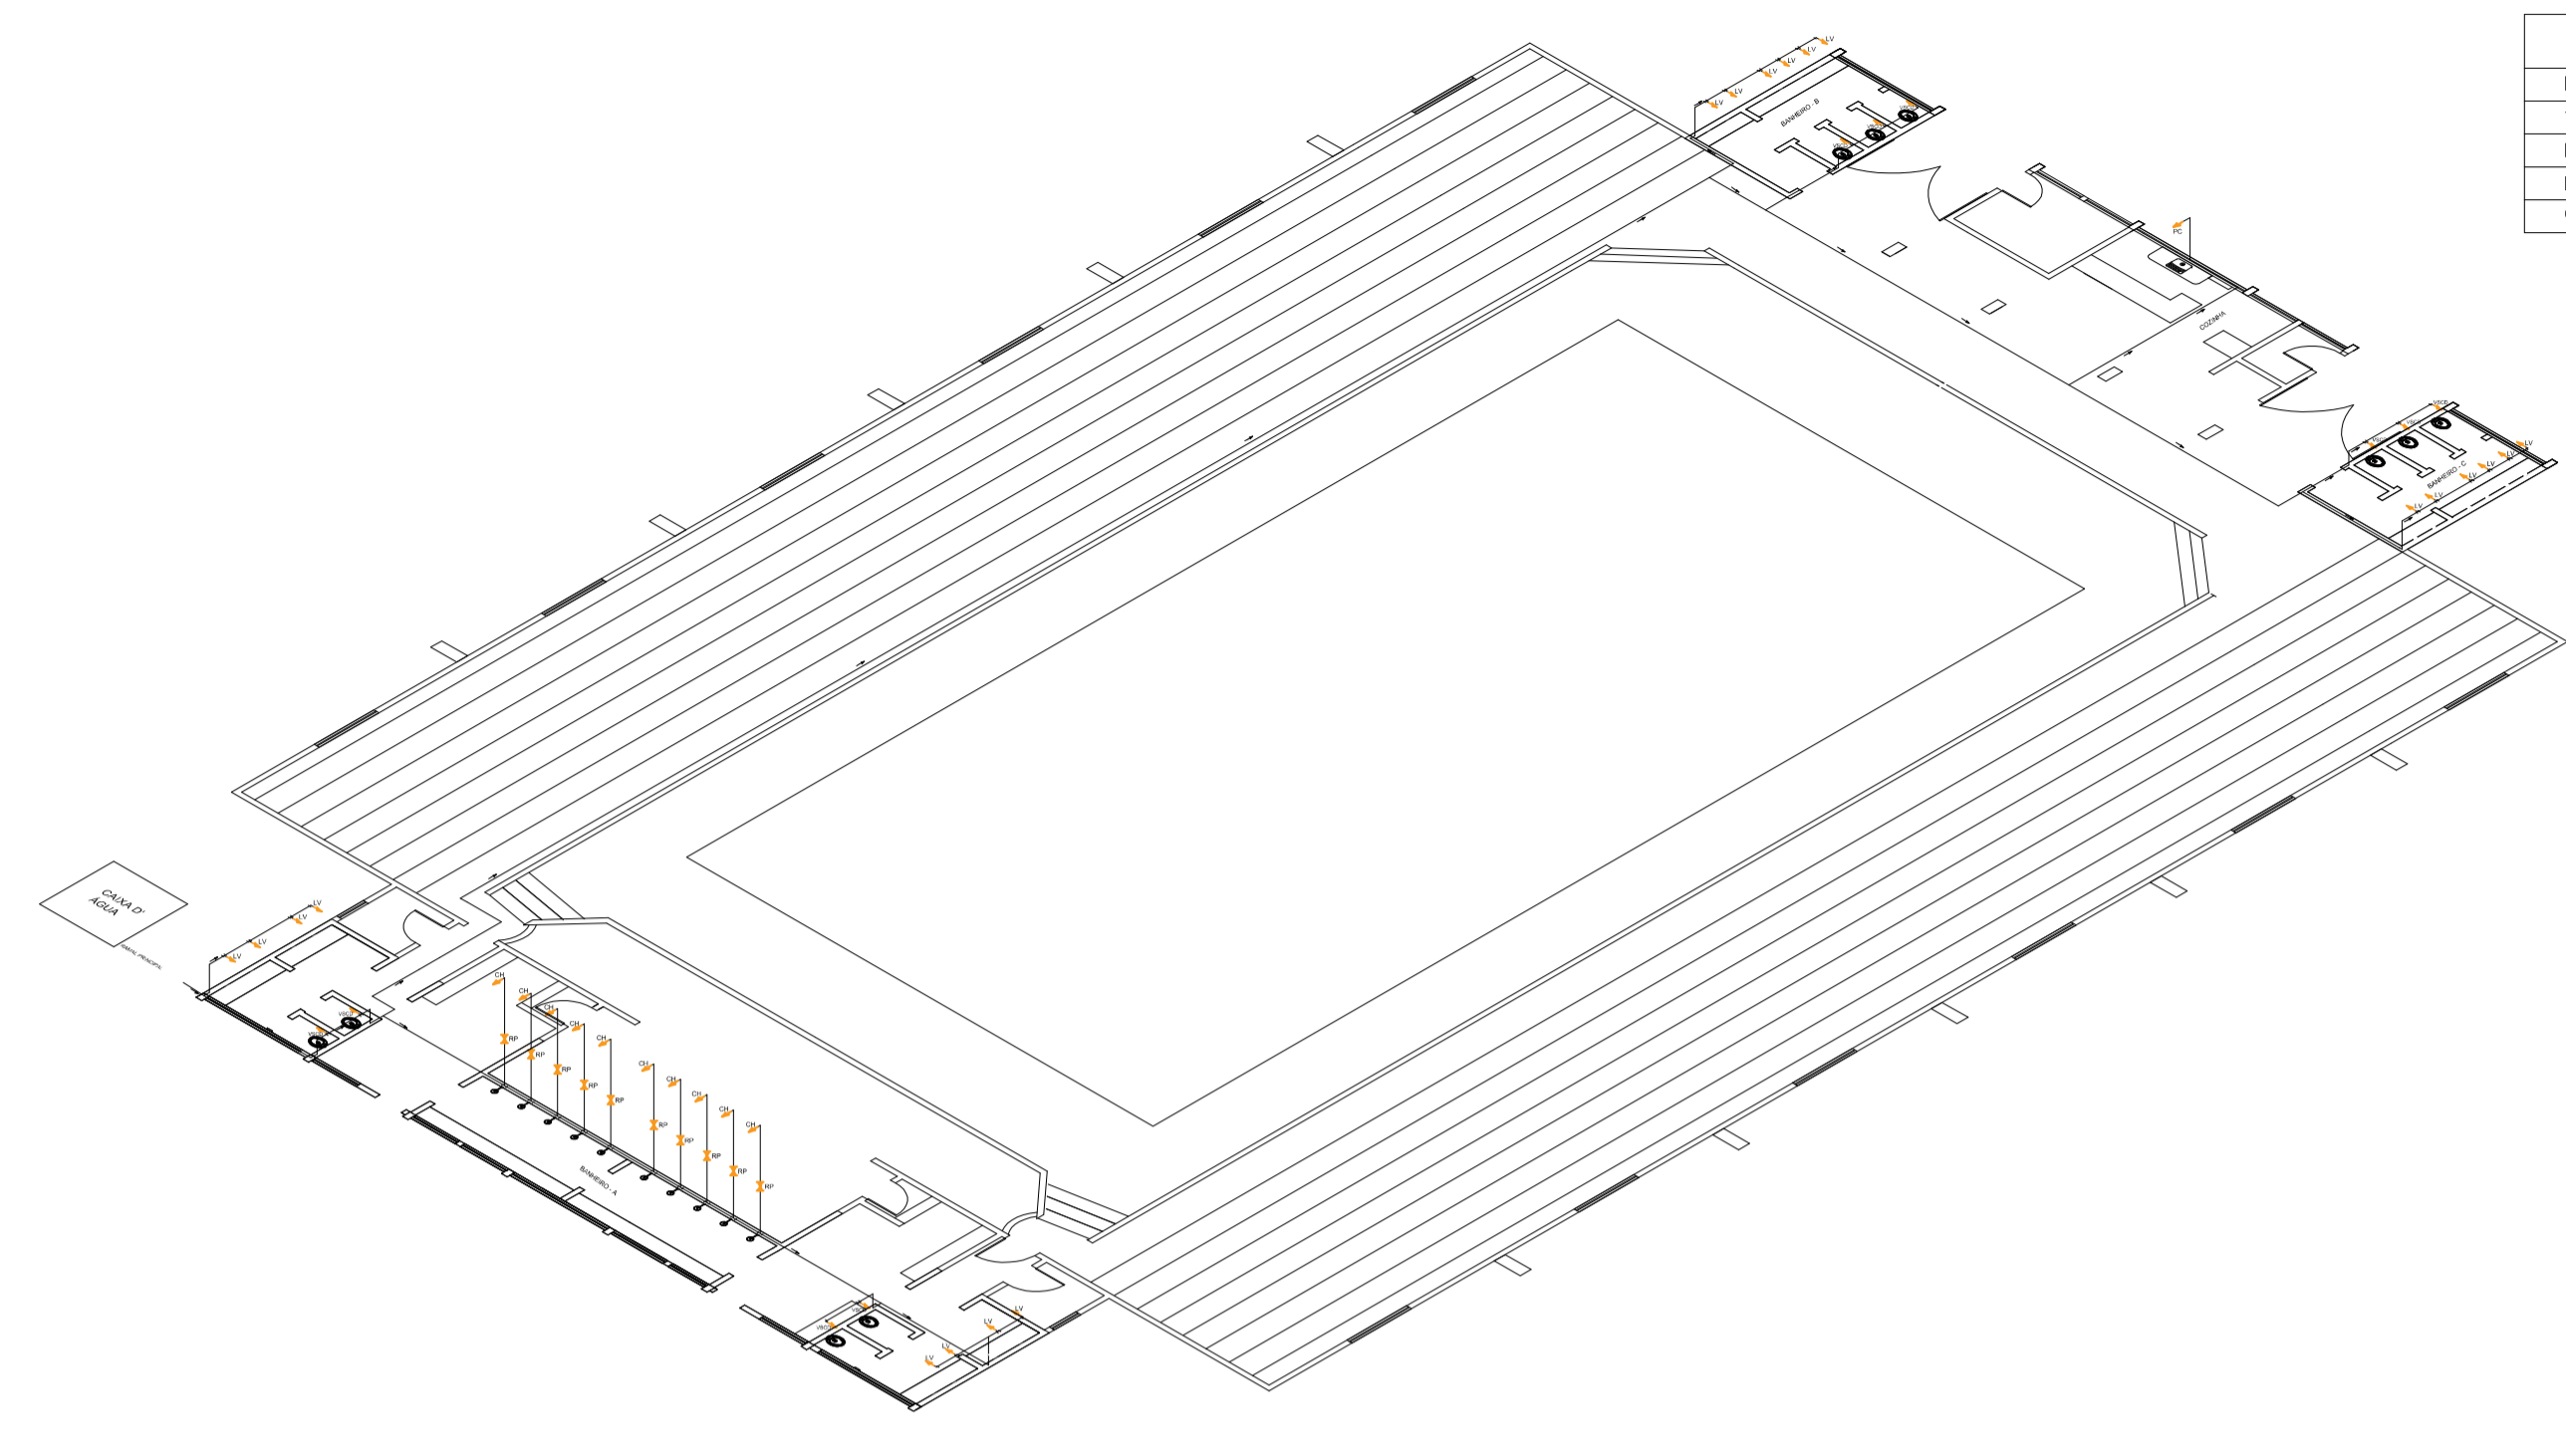


02 HIDRÁULICO ISOMÉTRICO

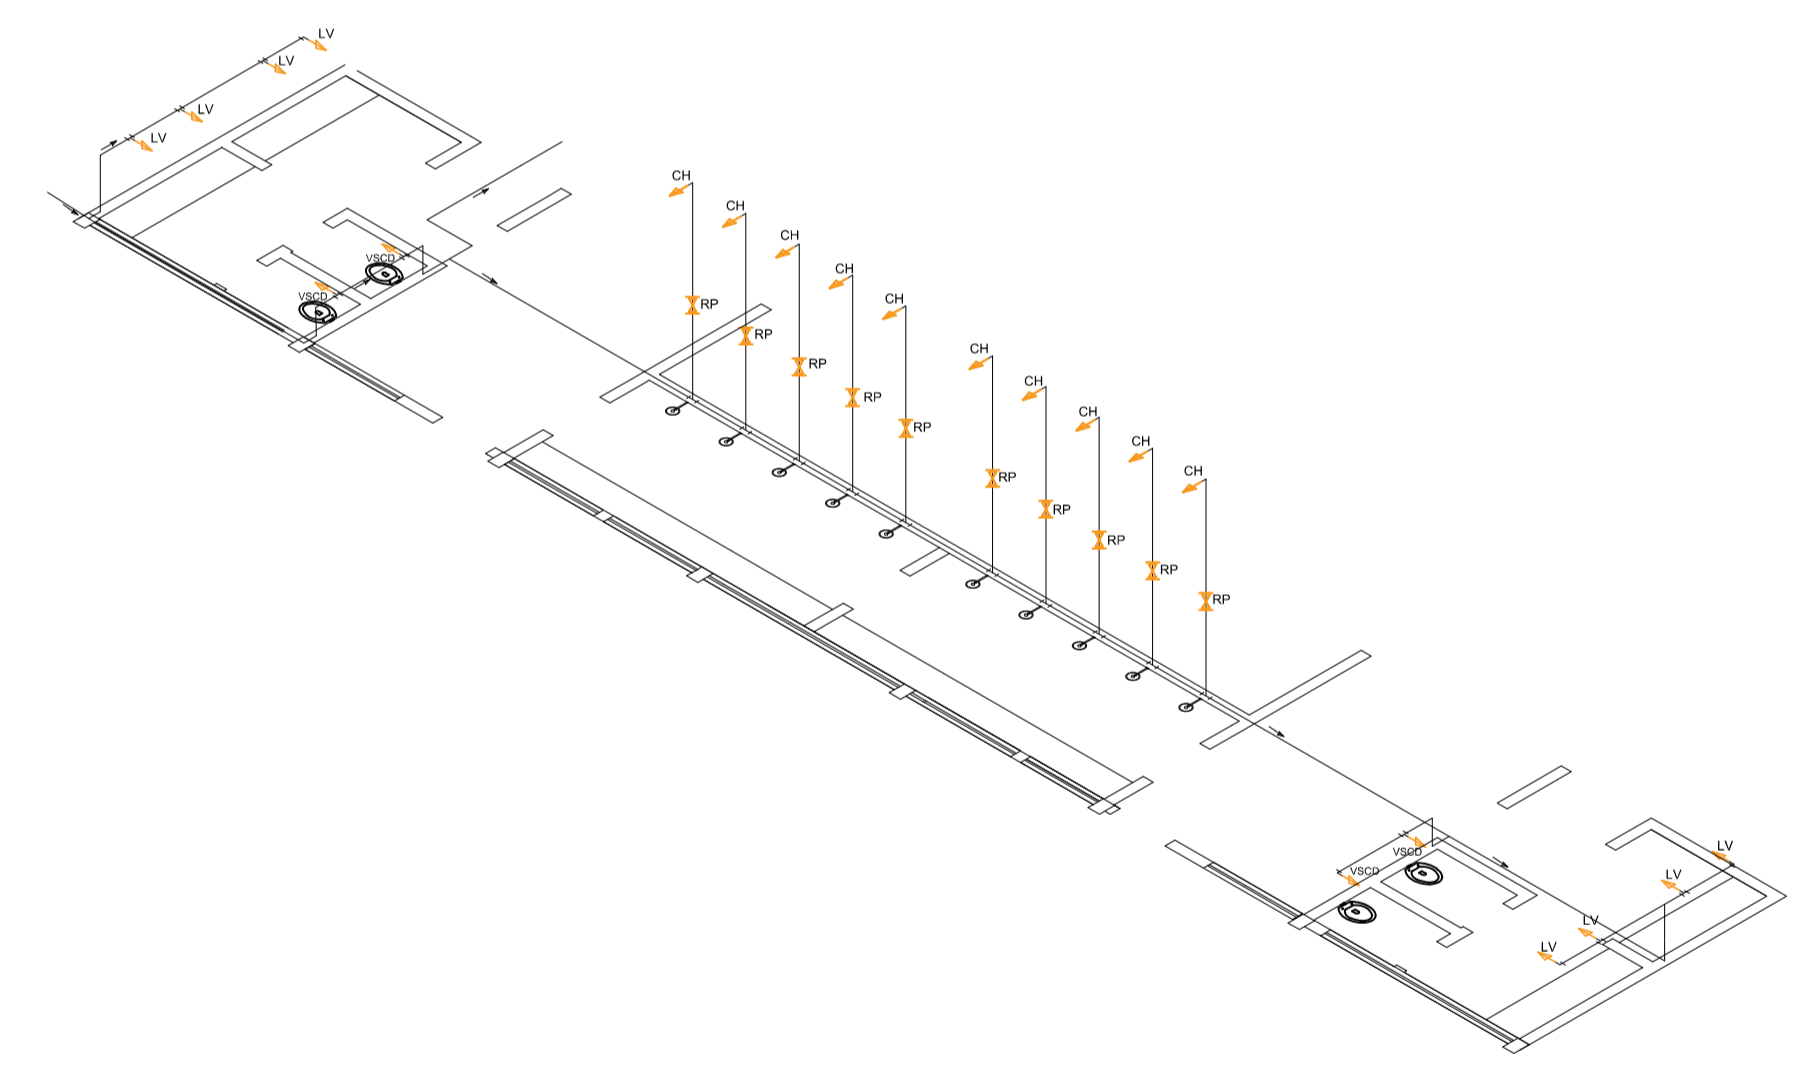

03 BANHEIRO 1
1/250

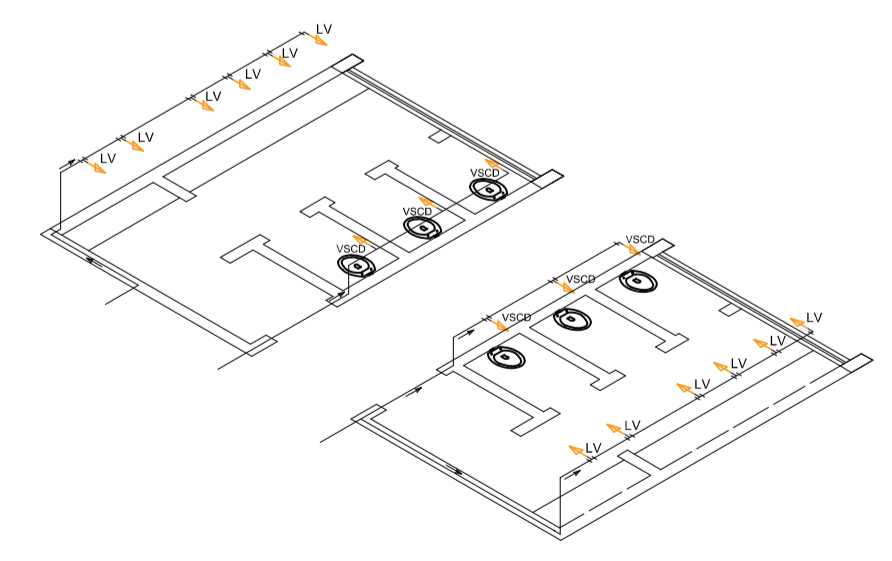

04 BANHEIRO 2
1/250

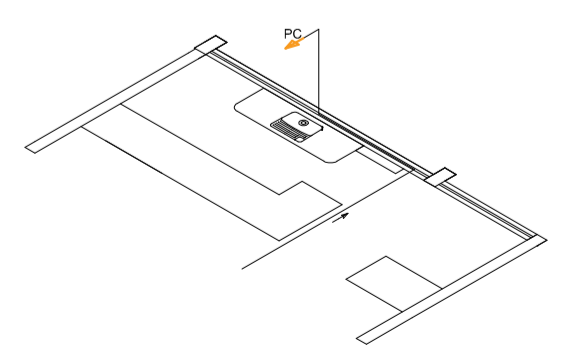

06 COZINHA
1/250

DLFO		CREA	
 PREFEITURA MUNICIPAL DE CONCEIÇÃO DO ARAGUAIA		PROPRIETÁRIO	
		RESP. TÉCNICO: JONAS LIMA NERYS CREA-4794/DGO	
PROJETO: MODERNIZAÇÃO DO GINÁSIO DE ESPORTE PROF. ORLANDO MENDONÇA		PROPRIETÁRIO	
PROPRIETÁRIO: PREFEITURA MUNICIPAL DE CONCEIÇÃO DO ARAGUAIA		RESP. TÉCNICO: JONAS LIMA NERYS CREA-4794/DGO	
ENDEREÇO: AVENIDA RIO ARAGUAIA, ESQ. RUA TERESINA		OBSERVAÇÕES:	
ÁREA TOTAL 1.447,05M ²		PROPRIETÁRIO	
COORDENAÇÃO: SEMIDU - SECRETARIA MUNICIPAL DE INFRAESTRUTURA E DESENVOLVIMENTO URBANO.		GINÁSIO DE ESPORTES	
REVISÃO R-00		ESCALA	
FORMATO DESENHO		DATA EMISSÃO MARÇO-2020	
		PRANCHA 01/01	
		HIDRÁULICO	