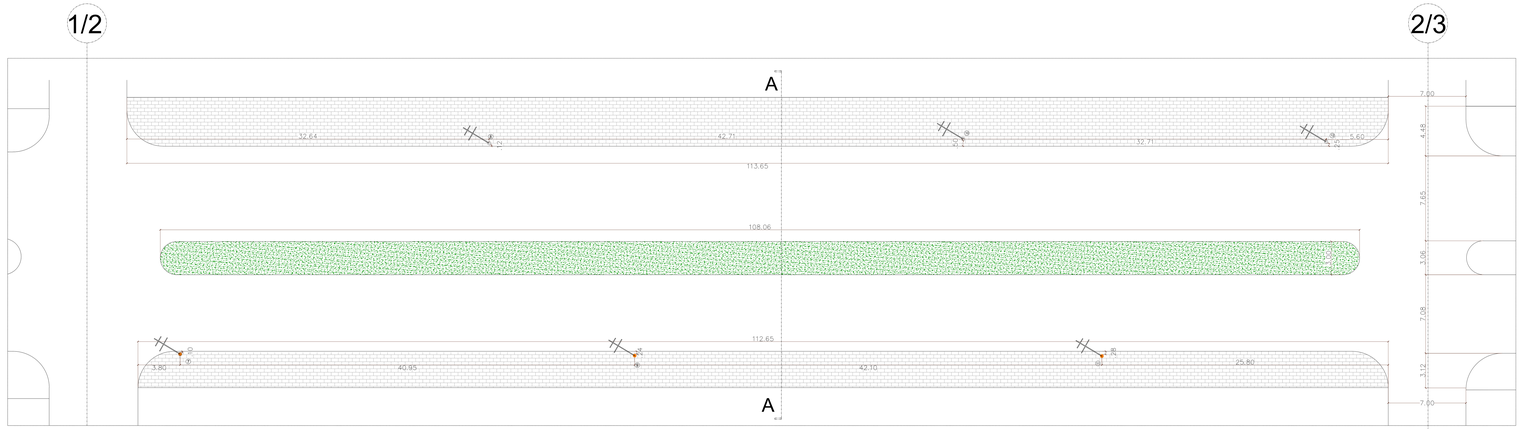

PLANTA BAIXA - SITUAÇÃO EXISTENTE
escala 1:125

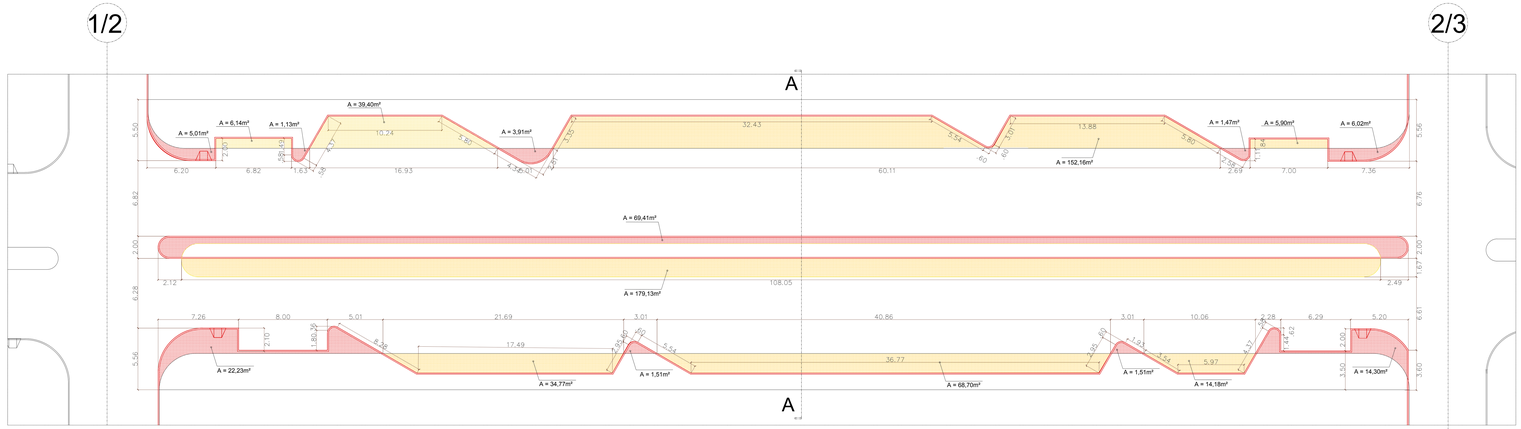

PLANTA BAIXA - DEMOLIR E CONSTRUIR
escala 1:125

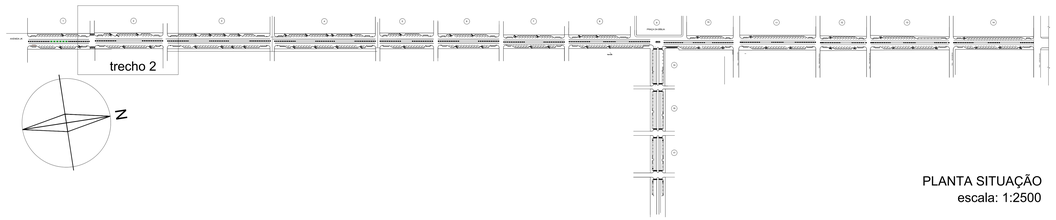

PLANTA SITUAÇÃO
escala: 1:2500

NOTAS:
- EM TODOS OS ACESSOS EXISTENTES DE VEICULOS HAVERÁ REBAIXAMENTO DO MEIO FIO Á ALTURA DE5 CM;
- VERIFICAR DETALHES CONSTRUTIVOS PERTINENTES NAS PRANCHAS DE DETALHAMENTO;
- EM CASO DE CONFLITO DE INFORMAÇÕES ENTRE O PROJETO GRAFICO E O MEMORIAL DESCRITIVO, PREVALECE A INFORMAÇÃO CONTIDA NOS DESENHOS.
- ALTERAÇÕES NESTE PROJETO SOMENTE COM AUTORIZAÇÃO EXPRESSA DO AUTOR.
- LEI DE ACESSIBILIDADE Nº 13.146/2015.

LEGENDA - LINHAS E PONTOS	
	POSTE EXISTENTE
A	INDICAÇÃO DE TRECHO
	ÁREA A SER PAVIMENTADA
	GUIA MEIO FIO E SARJETA

QUADRO DE ÁREAS:

AREA Á DEMOLIR CALÇADAS.:	500,38m2
ÁREA CONSTRUIR CALÇADAS.:	126,50m2
ÁREA CONSTRUIR MEIO-FIO.:	511,64m

LEGENDA

Á CONSTRUIR

Á DEMOLIR

Á PERMANECER

PROJETO DE URBANIZAÇÃO E REVITALIZAÇÃO
TRECHO 02 – AV. JK

Proprietário (a): PREFEITURA MUNICIPAL DE CONCEIÇÃO DO ARAGUAIA - PA

Autor do Projeto: ENG. CIVIL - DIOGO MARO DE A. FIGUEIREDO
CREA-DF - 071960492-DD

Responsável Técnico:

CONTEÚDO: PLANTA SITUAÇÃO EXISTENTE
PLANTA DEMOLIR E CONSTRUIR
LEGENDA E DETALHAMENTO
DETALHES.

Tabela CIVIL Notas: ÁREA Á DEMOLIR CALÇADAS.: 8.325,42m²
ÁREA Á CONSTRUIR CALÇADAS.: 2.678,24m²

PRANCHA: 05/68

DESENHO: DATA: ABRIL/2020 ESCALA: Indicada REVISÃO:

PREFEITURA