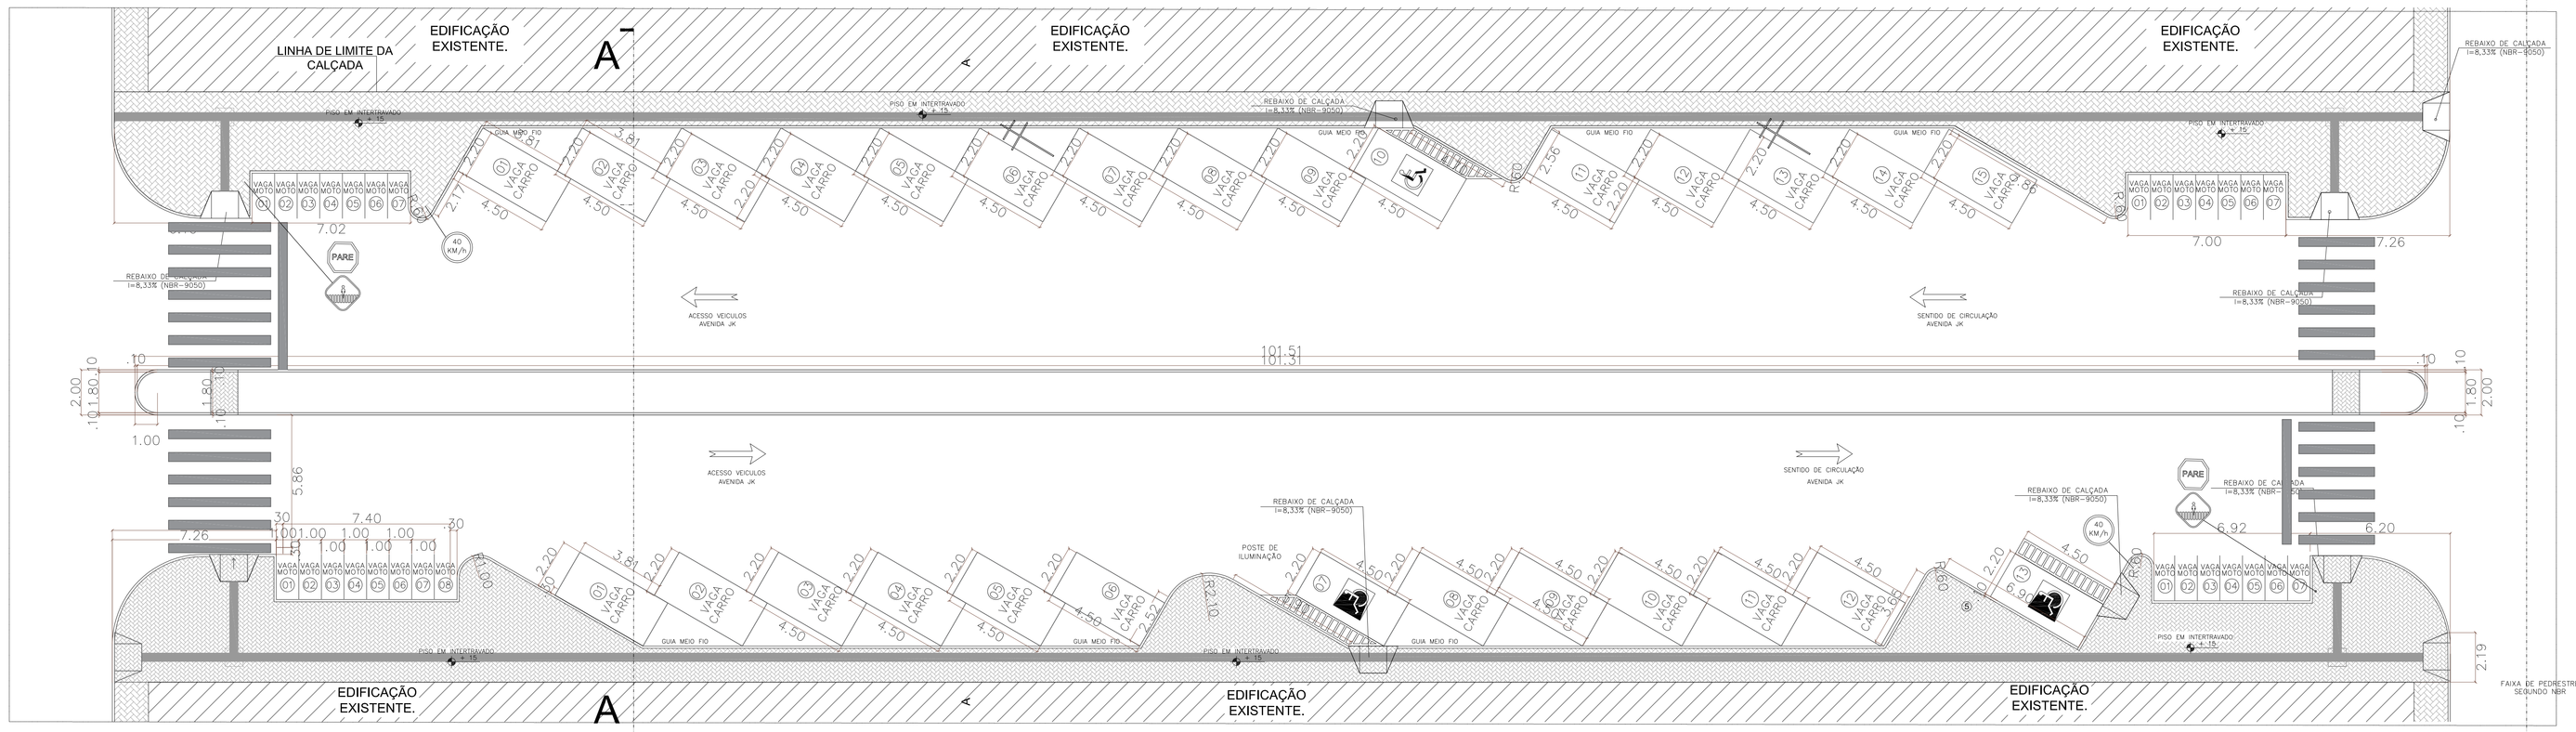

PLANTA BAIXA - VAGAS E SINALIZAÇÃO
escala 1:125

NOTAS:
- EM TODOS OS ACESSOS EXISTENTES DE VEICULOS HAVERÁ REBAIXAMENTO DO MEIO FIO Á ALTURA DE5 CM;
- VERIFICAR DETALHES CONSTRUTIVOS PERTINENTES NAS PRANCHAS DE DETALHAMENTO;
- EM CASO DE CONFLITO DE INFORMAÇÕES ENTRE O PROJETO GRAFICO E O MEMORIAL DESCRITIVO, PREVALECE A INFORMAÇÃO CONTIDA NOS DESENHOS.
- ALTERAÇÕES NESTE PROJETO SOMENTE COM AUTORIZAÇÃO EXPRESSA DO AUTOR.
- LEI DE ACESSIBILIDADE N° 13.146/2015.

QUADRO DE ÁREAS:

AREA DE PINTURA DE FAIXA.:	46,80m2
PLACAS PARE.:	02 UNID
PLACAS VELOCIDADE.:	02 UNID
PLACAS FAIXA DE PEDESTRE.:	02 UNID

37 - Paralela à calçada

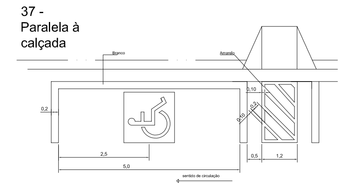

41 - Placa e regulamentação de estac. em vias públicas

38 - Em 90 °

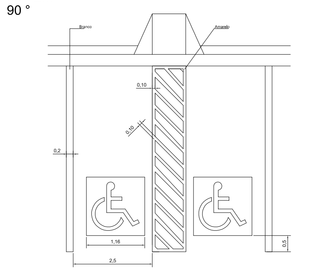

40 - sinalização vertical em espaço interno

Este desenho foi elaborado e é distribuido apenas como referência e, portanto, não exclui a necessidade do usuário determinar o correto dimensionamento e detalhamento para sua execução. A ABCP não se responsabiliza por erros e omissões, de qualquer natureza, relacionados com o referente desenho, isentando-se da responsabilidade para com o mesmo.

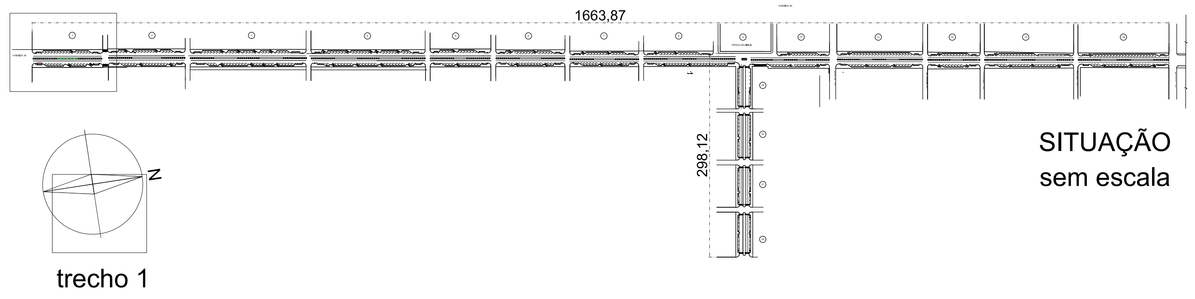

trecho 1

SITUAÇÃO
sem escala

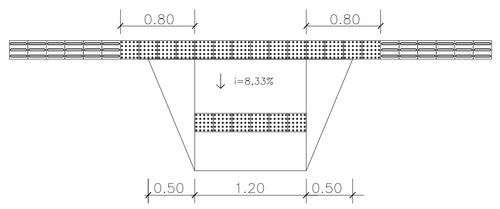

ELEVAÇÃO

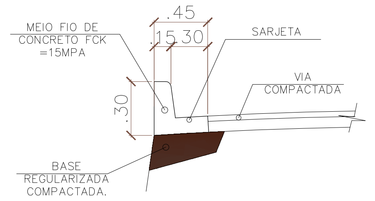

DETALHE SARJETA
sem escala

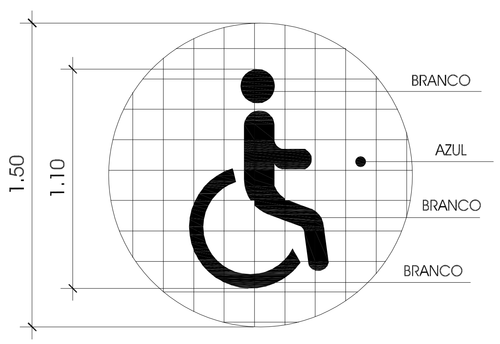

DET. DE PICTOGRAMA / PINTURA
- DEFICIENTES FÍSICOS -

PINTURA DAS PLACAS

ADVERTÊNCIA (A) :
ORLA EXTERNA - 10mm -COR AMAREL
ORLA INTERNA - 20mm - COR PRETA
FUNDO - COR AMARELA
SÍMBOLO - COR PRETA

REGULAMENTAÇÃO *(R) :*
ORLA - 70mm - COR VERMELHA
TARJA - 70mm - COR VERMELHA
FUNDO - COR BRANCA
SÍMBOLO - COR PRETA
LETRAS - COR PRETA

AUXILIARES (PA) :
ORLA INTERNA - 30mm - COR BRAN
ORLA EXTERNA - 20mm - COR AZU
FUNDO - COR AZUL
SETAS - COR BRANCA
FIGURA - COR PRETA

DETALHES DAS PLACAS

DETALHES PARA LOCAÇÃO DE PLACAS

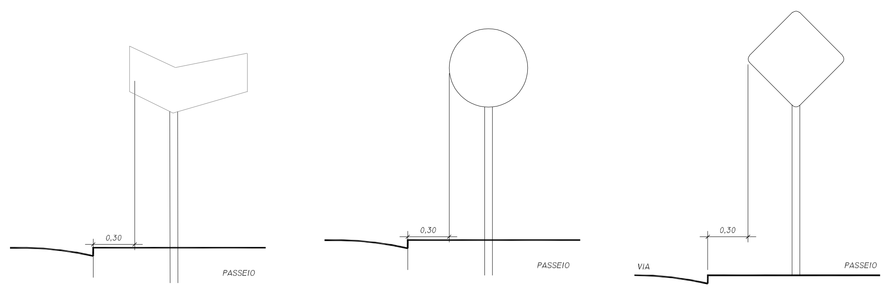

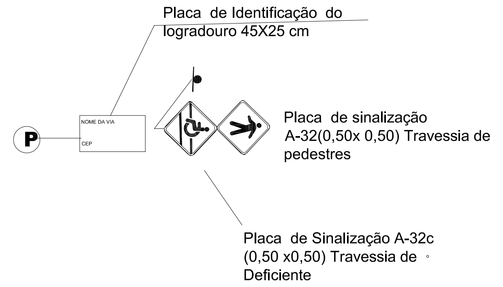

LEGENDA
- RAMPA PARA DEFICIENTE
- SARJETAO
- P PLACA DE IDENTIFICAÇÃO DE LOGRADOURO
- PS PLACA DE TRAVESSIA DE PEDESTRES

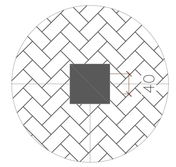

DETALHE PISO TATIO
sem escala

- Ser utilizado onde a guia de balizamento não seja contínua e em espaços amplos;
- Ter textura c/ seção trapezoidal;
- Ser instalado no sentido do deslocamento;
- Ter largura entre 40 e 60 cm;
- Ser cromo diferenciado (vermelho)

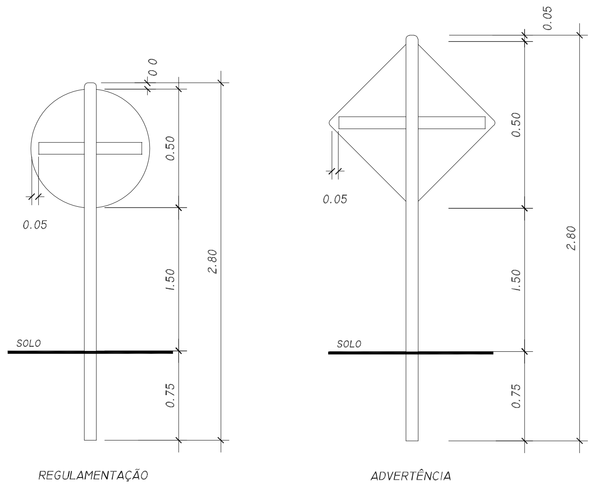

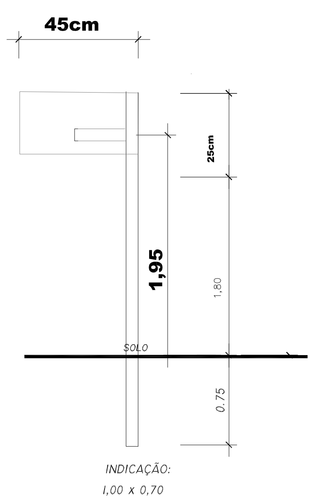

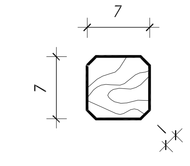

SEÇÃO DO SUPORTE
(COTAS EM CENTÍMETROS)

OBS:
Os suportes de sustentação das placas serão confeccionadas em madeira de lei e pintadas na cor branca. A parte que ficará gravada no solo será impermeabilizada com solução asfáltica cm-30.

NC IXE DAS TRAVESSAS NOS POSTES

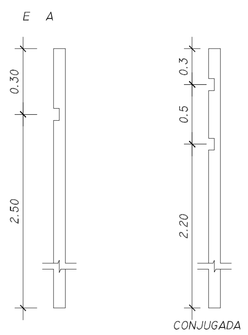

ESPECIFICAÇÃO DAS PLACAS

MODELO DOS SINAIS	CÓDIGO DIMENSÕES	QUANTIDADE
	A-32 0.50 x 0.50	02
	A-32c 0.50 x 0.50	04

LEGENDA - LINHAS E PONTOS

	POSTE EXISTENTE
A	INDICAÇÃO DE TRECHO
	ÁREA A SER PAVIMENTADA
	GUIA MEIO FIO E SARJETA

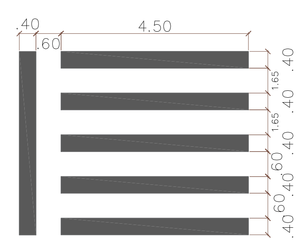

DETALHE FAIXA DE PEDRETRE
sem escala

PROJETO DE URBANIZAÇÃO E REVITALIZAÇÃO
TRECHO 01 - AV. JK

Proprietário (a): PREFEITURA MUNICIPAL DE CONCEIÇÃO DO ARAGUAIA - PA

Autor do Projeto: ENG. CIVIL - DIOGO IKARO DE A. FIGUEIREDO
CREA-DF - 071560452-0/D

Responsavel Tecnico:

CONTEUDO:	AREAS TOTAL GERAL:	FOLHA:
PLANTA PAVIMENTAÇÃO CALÇADAS PLANTA VAGAS E SILANIZÃO LEGENDA E DETALHAMENTO DETALHES	AREA DE PINTURA DE FAIXA.: 666,74m2 PLACAS PARE.: 34 UNID PLACAS VELOCIDADE.: 34 UNID PLACAS FAIXA DE PEDESTRE.: 34 UNID AREA PAV. ASFALTICA.: 33.256,38m2 AREA SARJETA.: 1.602,03m2 AREA MEIO-FIO.: 8.010,19m AREA DE CALÇ IN'TERT.: 10.034,59m2	03/ 68
DESENHO:	DATA: ESCALA:	REVISÃO:
	ABRIL/2020 Indicada	

PREFEITURA