PLANTA BAIXA - SITUAÇÃO EXISTENTE
escala 1:150

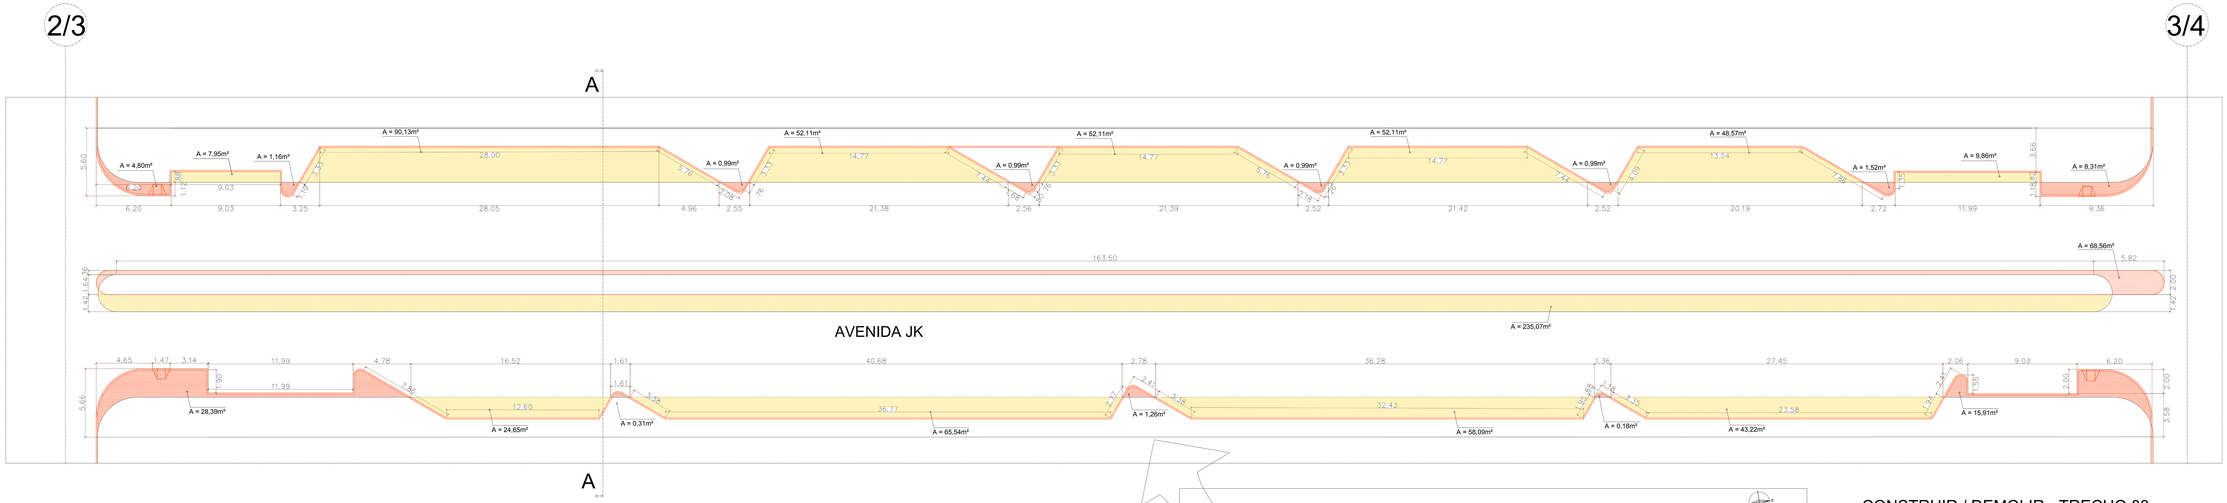

LEGENDA - LINHAS E PONTOS	
	POSTE EXISTENTE
A	INDICAÇÃO DE TRECHO
	ÁREA A SER PAVIMENTADA
	GUIA MEIO FIO E SARJETA

LEGENDA

Á CONSTRUIR

Á DEMOLIR

Á PERMANECER

NOTAS:
- EM TODOS OS ACESSOS EXISTENTES DE VEICULOS HAVERÁ REBAIXAMENTO DO MEIO FIO Á ALTURA DE5 CM;
- VERIFICAR DETALHES CONSTRUTIVOS PERTINENTES NAS PRANCHAS DE DETALHAMENTO;
- EM CASO DE CONFLITO DE INFORMAÇÕES ENTRE O PROJETO GRAFICO E O MEMORIAL DESCRITIVO, PREVALECE A INFORMAÇÃO CONTIDA NOS DESENHOS.
- ALTERAÇÕES NESTE PROJETO SOMENTE COM AUTORIZAÇÃO EXPRESSA DO AUTOR.
- LEI DE ACESSIBILIDADE Nº 13.146/2015.

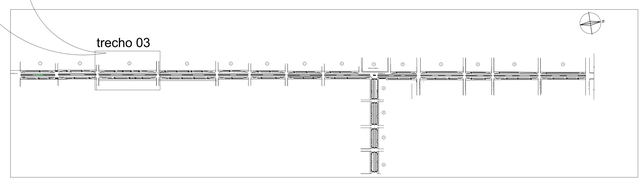

SITUAÇÃO
sem escala

CONSTRUIR / DEMOLIR - TRECHO 03
escala 1:150

QUADRO DE ÁREAS:

AREA Á DEMOLIR CALÇADAS.:	739,42m2
AREA CONSTRUIR CALÇADAS.:	134,36m2
AREA CONSTRUIR MEIO-FIO.:	740,65m

PROJETO DE URBANIZAÇÃO E REVITALIZAÇÃO
TRECHO 03 – AV. JK

Proprietário (a): PREFEITURA MUNICIPAL DE CONCEIÇÃO DO ARAGUAIA - PA

Autor do Projeto: ENG. CIVIL - DIOGO IKARO DE A. FIGUEIREDO
CREA-DF - 071560452-GO

Responsável Técnico:

Conteúdo: PLANTA SITUAÇÃO EXISTENTE PLANTA DEMOLIR E CONSTRUIR LEGENDA E DETALHAMENTO DETALHES

Área Total Vista: AREA A DEMOLIR CALÇADAS.: 8.225,42m² AREA A CONSTRUIR CALÇADAS.: 2.976,24m²

Prancha: 09/ 68

Data: ABRIL/2020 Escala: Indicada Revisão:

PREFEITURA