11/12

12/13

A

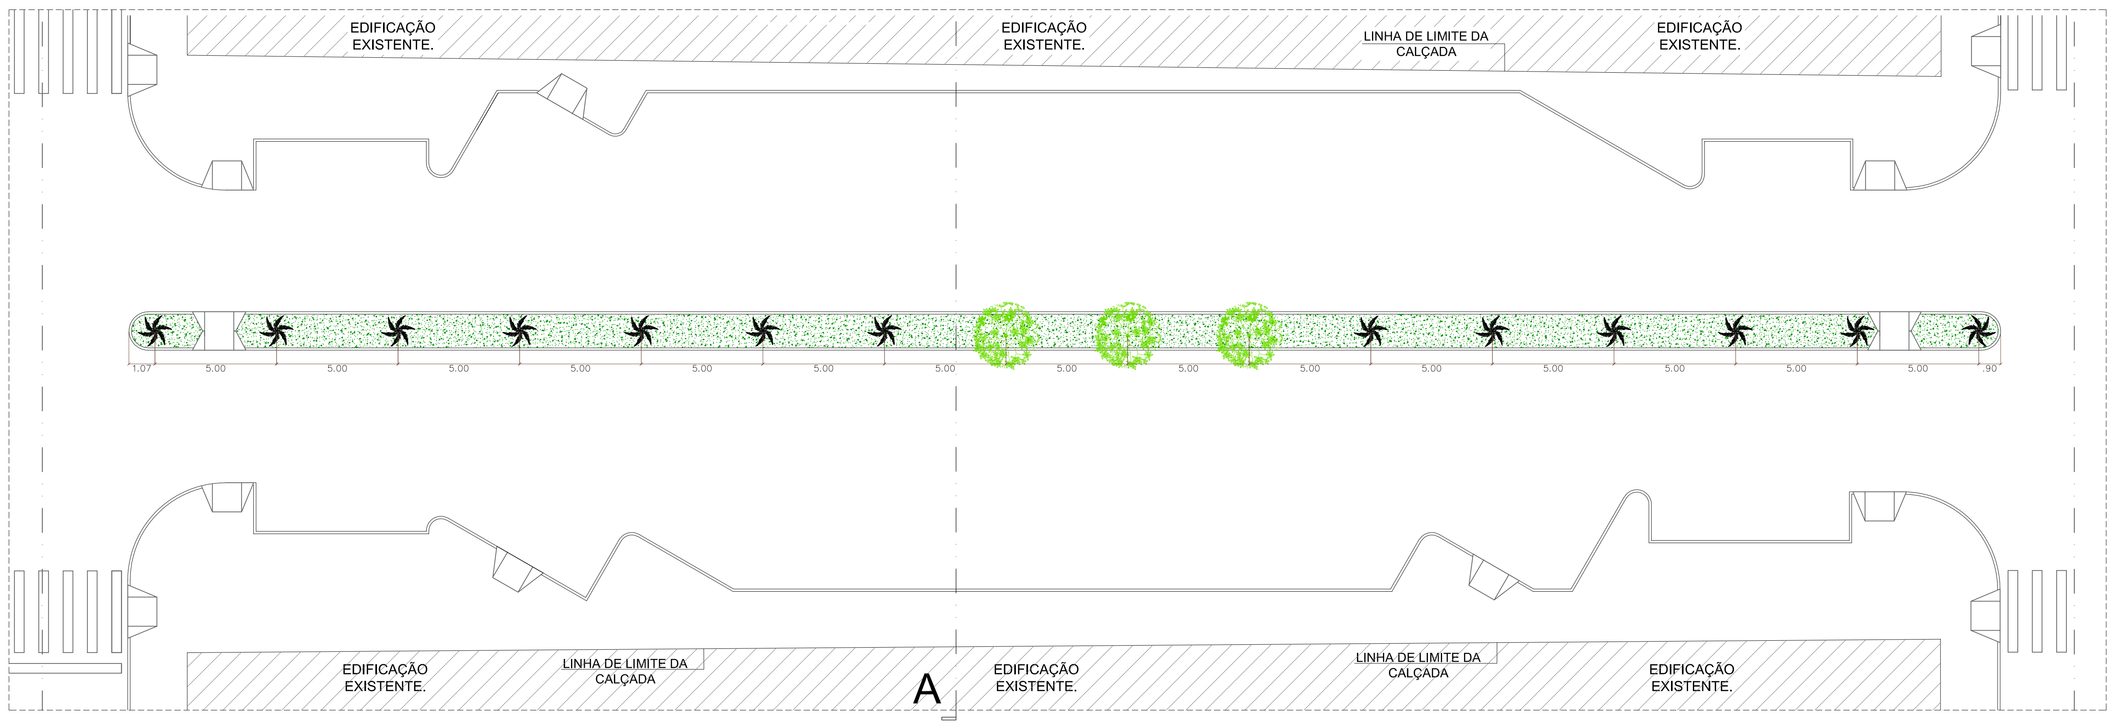

A

NOTAS:

- EM TODOS OS ACESSOS EXISTENTES DE VEICULOS HAVERÁ REBAIXAMENTO DO MEIO FIO Á ALTURA DE5 CM;
- VERIFICAR DETALHES CONSTRUTIVOS PERTINENTES NAS PRANCHAS DE DETALHAMENTO;
- EM CASO DE CONFLITO DE INFORMAÇÕES ENTRE O PROJETO GRAFICO E O MEMORIAL DESCRITIVO, PREVALECE A INFORMAÇÃO CONTIDA NOS DESENHOS.
- ALTERAÇÕES NESTE PROJETO SOMENTE COM AUTORIZAÇÃO EXPRESSA DO AUTOR.
- LEI DE ACESSIBILIDADE N° 13.146/2015.

LEGENDA – ARVORES	
	ÁRVORE EXISTENTE
	ÁRVORE YPÊ
	PALMEIRA RABO DE RAPOSA

LEGENDA – ARVORES EXISTENTES	
	ÁRVORE GRANDE PORTE 10 UNIDADES
	ÁRVORE PEQUENO PORTE 4 UNIDADES

QUADRO DE ÁREAS:

AREA DE GRAMA.:	195,49m2
ARVORE IPÊ.:	03 UNID
PALMEIRAS.:	13 UNID

PLANTA BAIXA - PAISAGISMO
escala 1:125

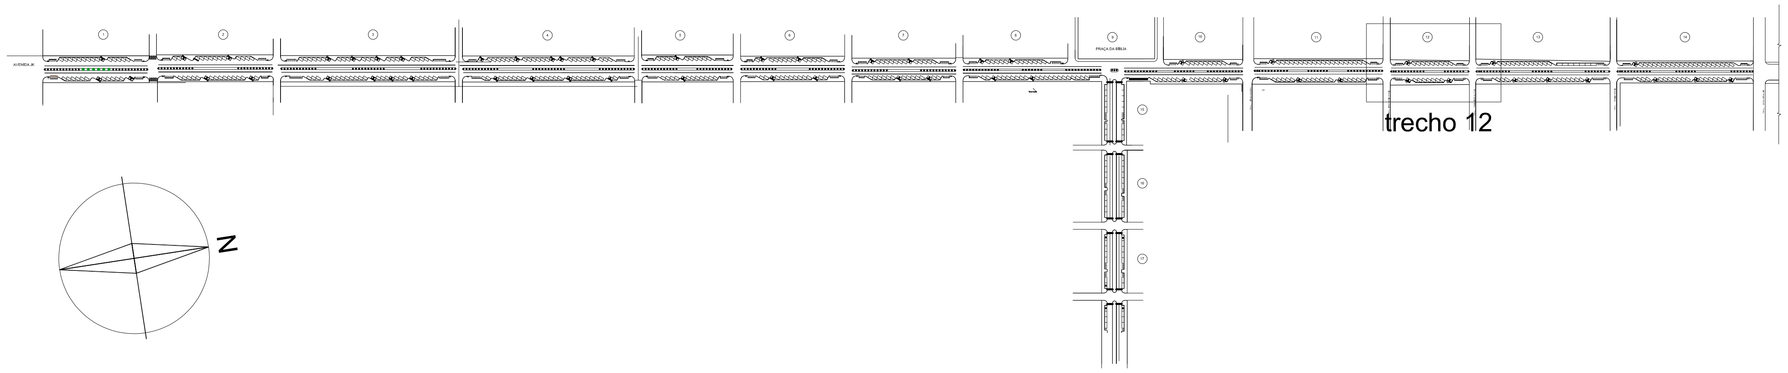

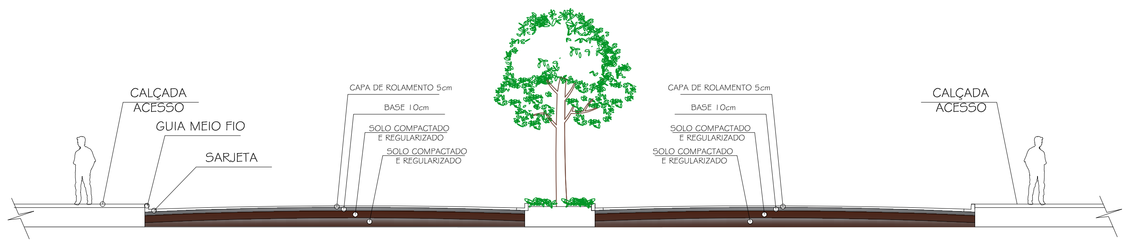

CORTE AA - ESQUEMATICO
escala 1:200

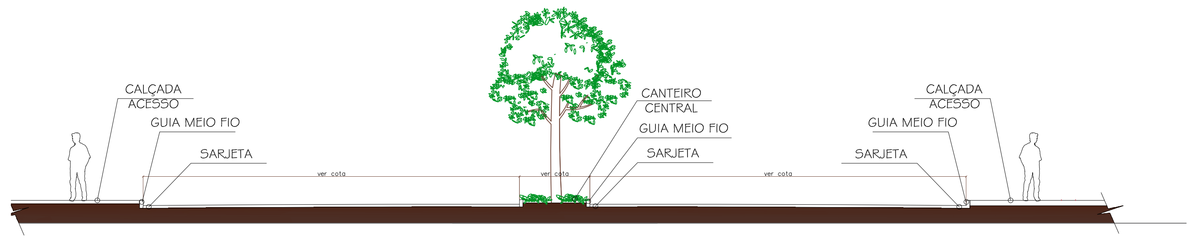

CORTE AA - ESQUEMATICO
escala 1:200

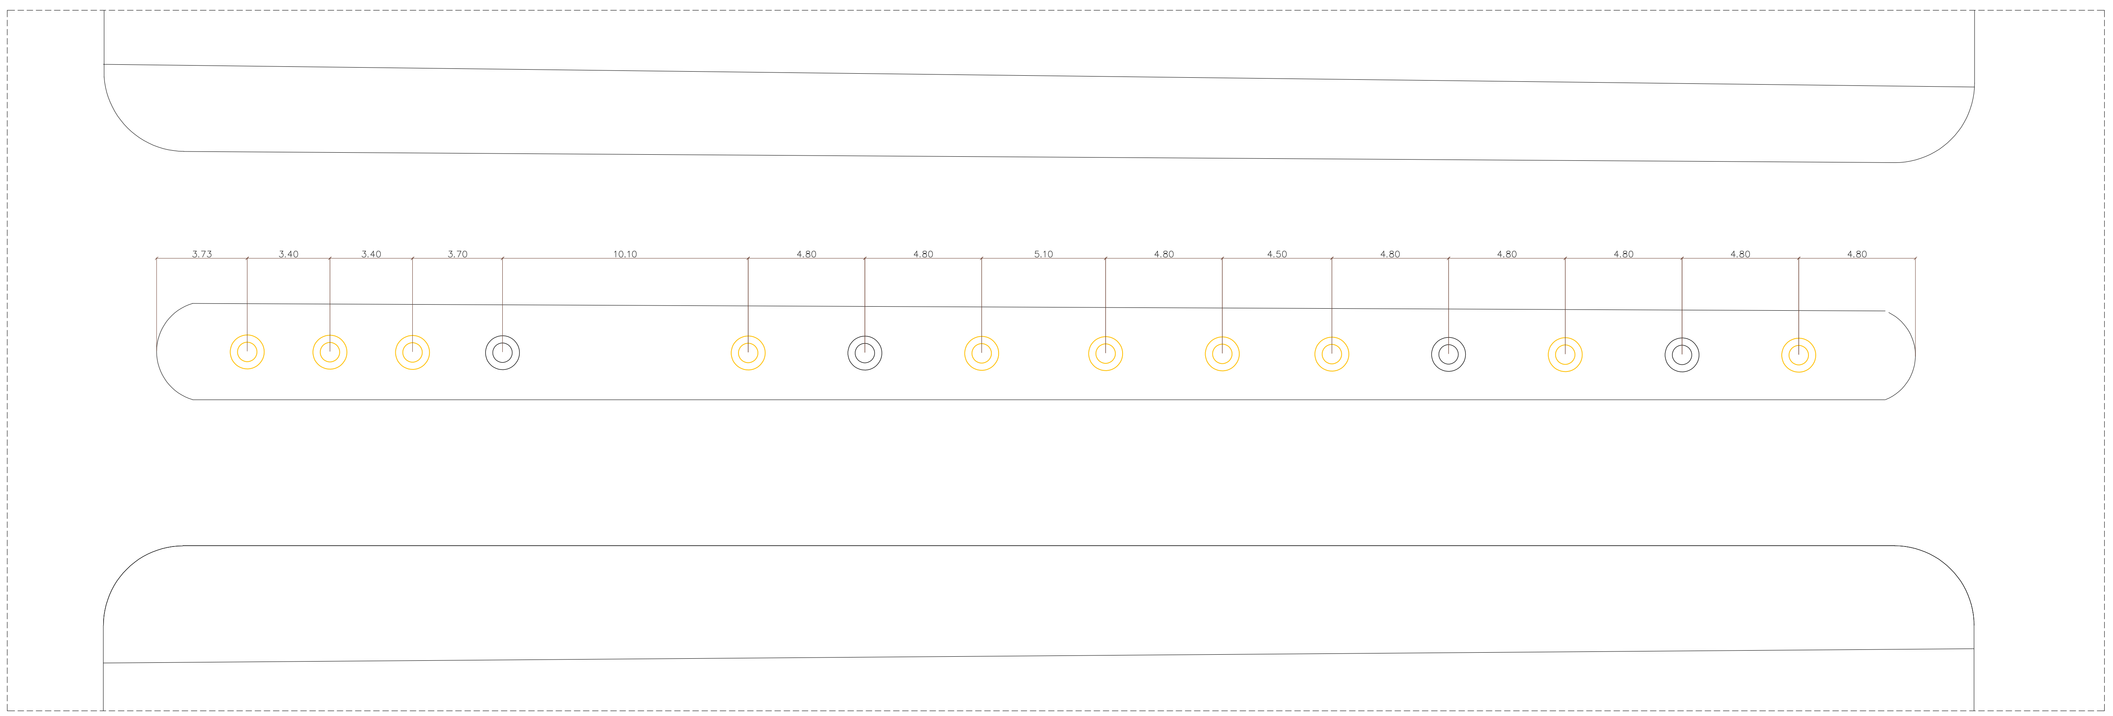

PLANTA BAIXA - ÁRVORES EXISTENTES
escala 1:125

PROJETO DE URBANIZAÇÃO E REVITALIZAÇÃO
TRECHO 12 – AV. JK

Proprietário (a): PREFEITURA MUNICIPAL DE CONCEIÇÃO DO ARAGUAIA - PA

Autor do Projeto: ENG. CIVIL - DIOGO IKARO DE A. FIGUEIREDO
CREA-DF - 071560452-0/D

Responsavel Tecnico:

CONTEUDO:
PLANTA PAISAGISMO
PLANTA ÁRVORES EXISTENTES
LEGENDA E DETALHAMENTO
DETALHES

AREA TOTAL GERAL:

AREA DE GRAMA.:	3.492,57m2
ARVORE IPÊ.:	94 UNID
PALMEIRAS.:	214 UNID
ARVORES EXISTENTES GRANDE PORTE:	160 UNID
ARVORES EXISTENTES PEQUENO PORTE:	100 UNID

FRANCHA: 44/ 68

DESENHO: DATA: ABRIL/2020 ESCALA: Indicada REVISÃO:

PREFEITURA