11/12

12/13

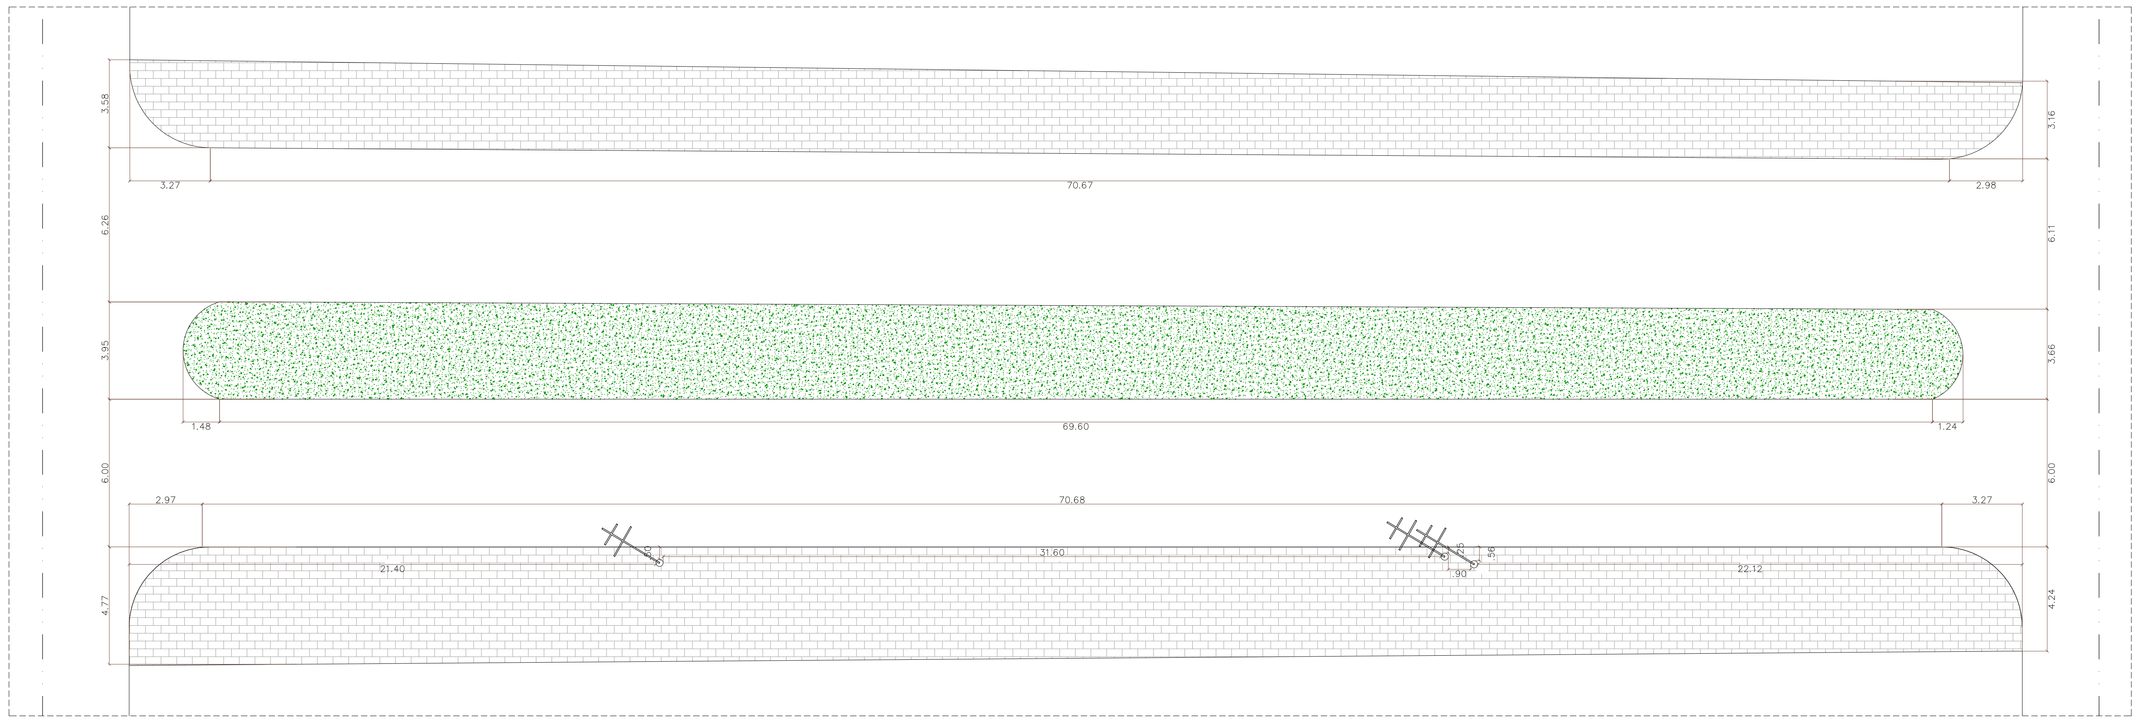

PLANTA BAIXA - SITUAÇÃO EXISTENTE
escala 1:125

NOTAS:
- EM TODOS OS ACESSOS EXISTENTES DE VEICULOS HAVERÁ REBAIXAMENTO DO MEIO FIO Á ALTURA DE5 CM;
- VERIFICAR DETALHES CONSTRUTIVOS PERTINENTES NAS PRANCHAS DE DETALHAMENTO;
- EM CASO DE CONFLITO DE INFORMAÇÕES ENTRE O PROJETO GRAFICO E O MEMORIAL DESCRITIVO, PREVALECE A INFORMAÇÃO CONTIDA NOS DESENHOS.
- ALTERAÇÕES NESTE PROJETO SOMENTE COM AUTORIZAÇÃO EXPRESSA DO AUTOR.
- LEI DE ACESSIBILIDADE Nº 13.146/2015.

LEGENDA - LINHAS E PONTOS	
	POSTE EXISTENTE
A	INDICAÇÃO DE TRECHO
	ÁREA A SER PAVIMENTADA
	GUIA MEIO FIO E SARJETA

11/12

12/13

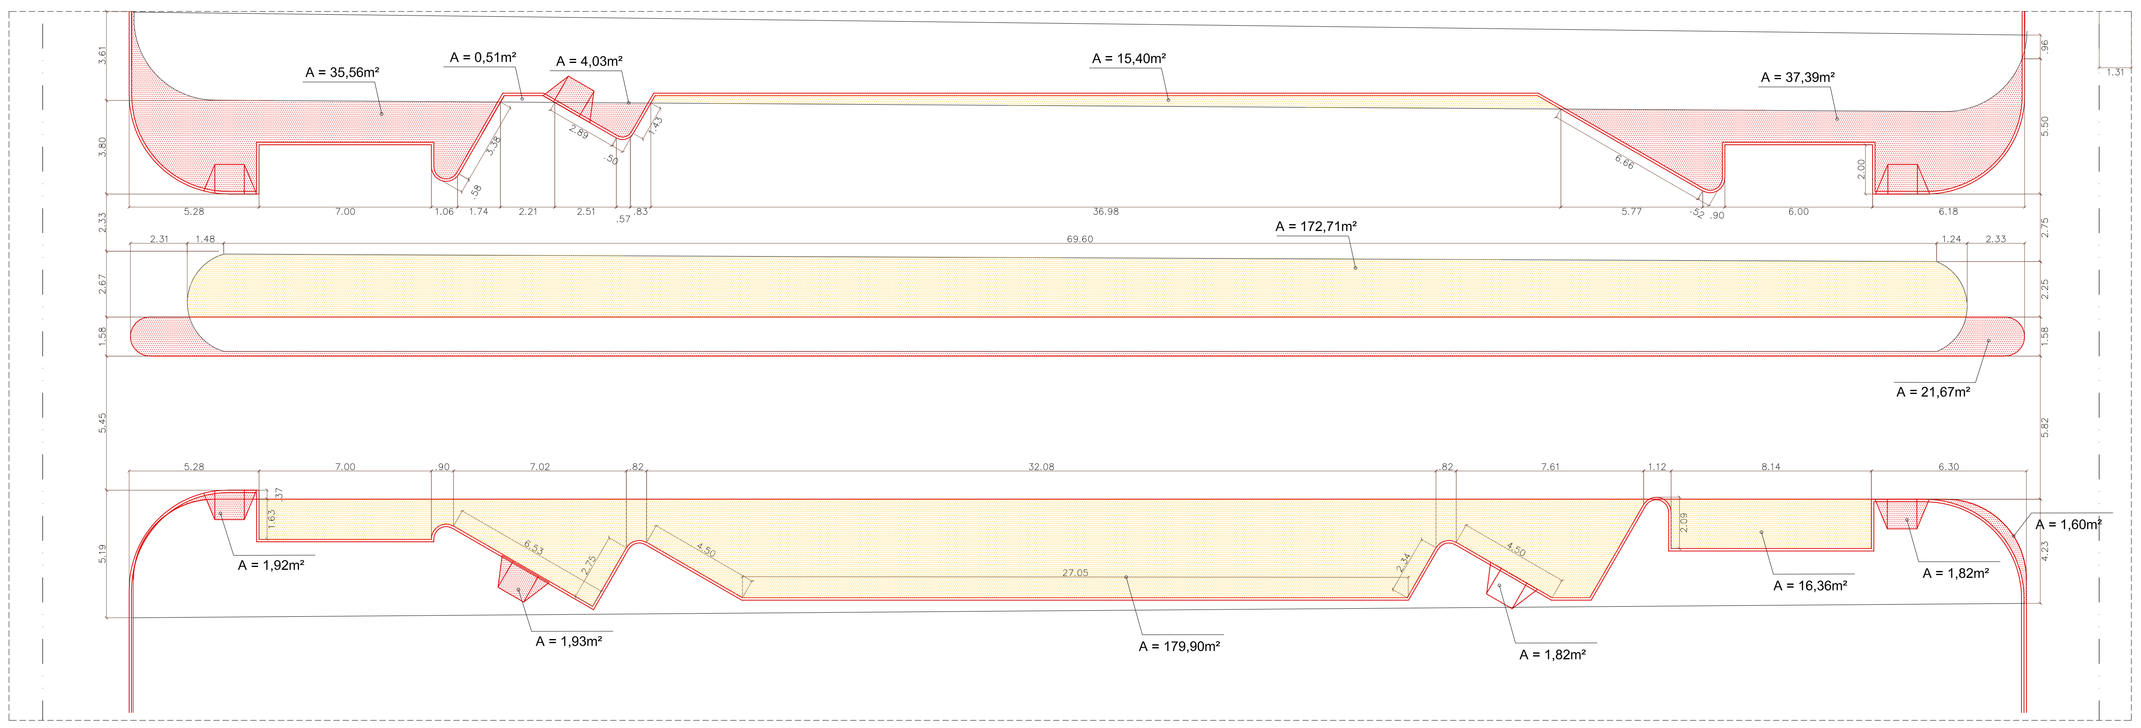

QUADRO DE ÁREAS:

AREA Á DEMOLIR CALÇADAS.:	384,88m2
ÁREA CONSTRUIR CALÇADAS.:	107,74m2
ÁREA CONSTRUIR MEIO-FIO.:	362,16m

PLANTA BAIXA - DEMOLIR E CONSTRUIR
escala 1:125

LEGENDA

Á CONSTRUIR

Á DEMOLIR

Á PERMANECER

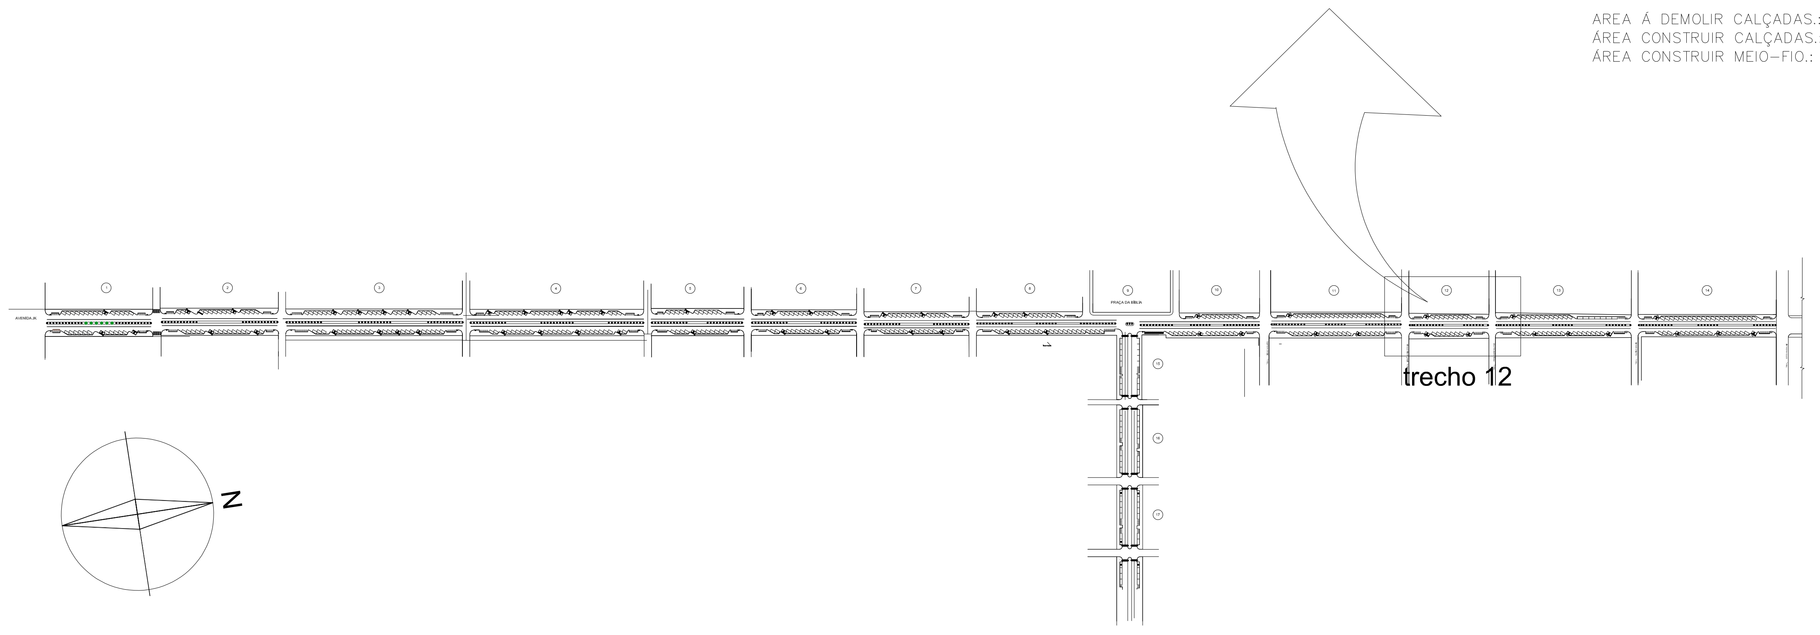

PROJETO DE URBANIZAÇÃO E REVITALIZAÇÃO
TRECHO 12 – AV. JK

Proprietário (a): PREFEITURA MUNICIPAL DE CONCEIÇÃO DO ARAGUAIA - PA

Autor do Projeto: ENG. CIVIL - DIOGO IKARO DE A. FIGUEIREDO
CREA-DF - 071560452-0/D

Responsável Tecnico:

CONTEÚDO:
PLANTA SITUAÇÃO EXISTENTE
PLANTA DEMOLIR E CONSTRUIR
LEGENDA E DETALHAMENTO
DETALHES

AREAS TOTAL GERAL:
ÁREA Á DEMOLIR CALÇADAS.: 8.223,92m²
ÁREA Á CONSTRUIR CALÇADAS.: 2.678,04m²

PRANCHA: 41/ 68

DESENHO: DATA: ABRIL/2020 ESCALA: Indicada REVISÃO:

PREFEITURA