



QUADRO DE ÁREAS:		escala 1:125
ÁREA PAVIMENTAÇÃO ASFALTICA.:	2.376,92m2	
ÁREA SARJETA:	110,77m2	
MEIO-FIO.:	553,88m	
ÁREA DE CALÇADA INTERTRAVADO:	658,86m2	

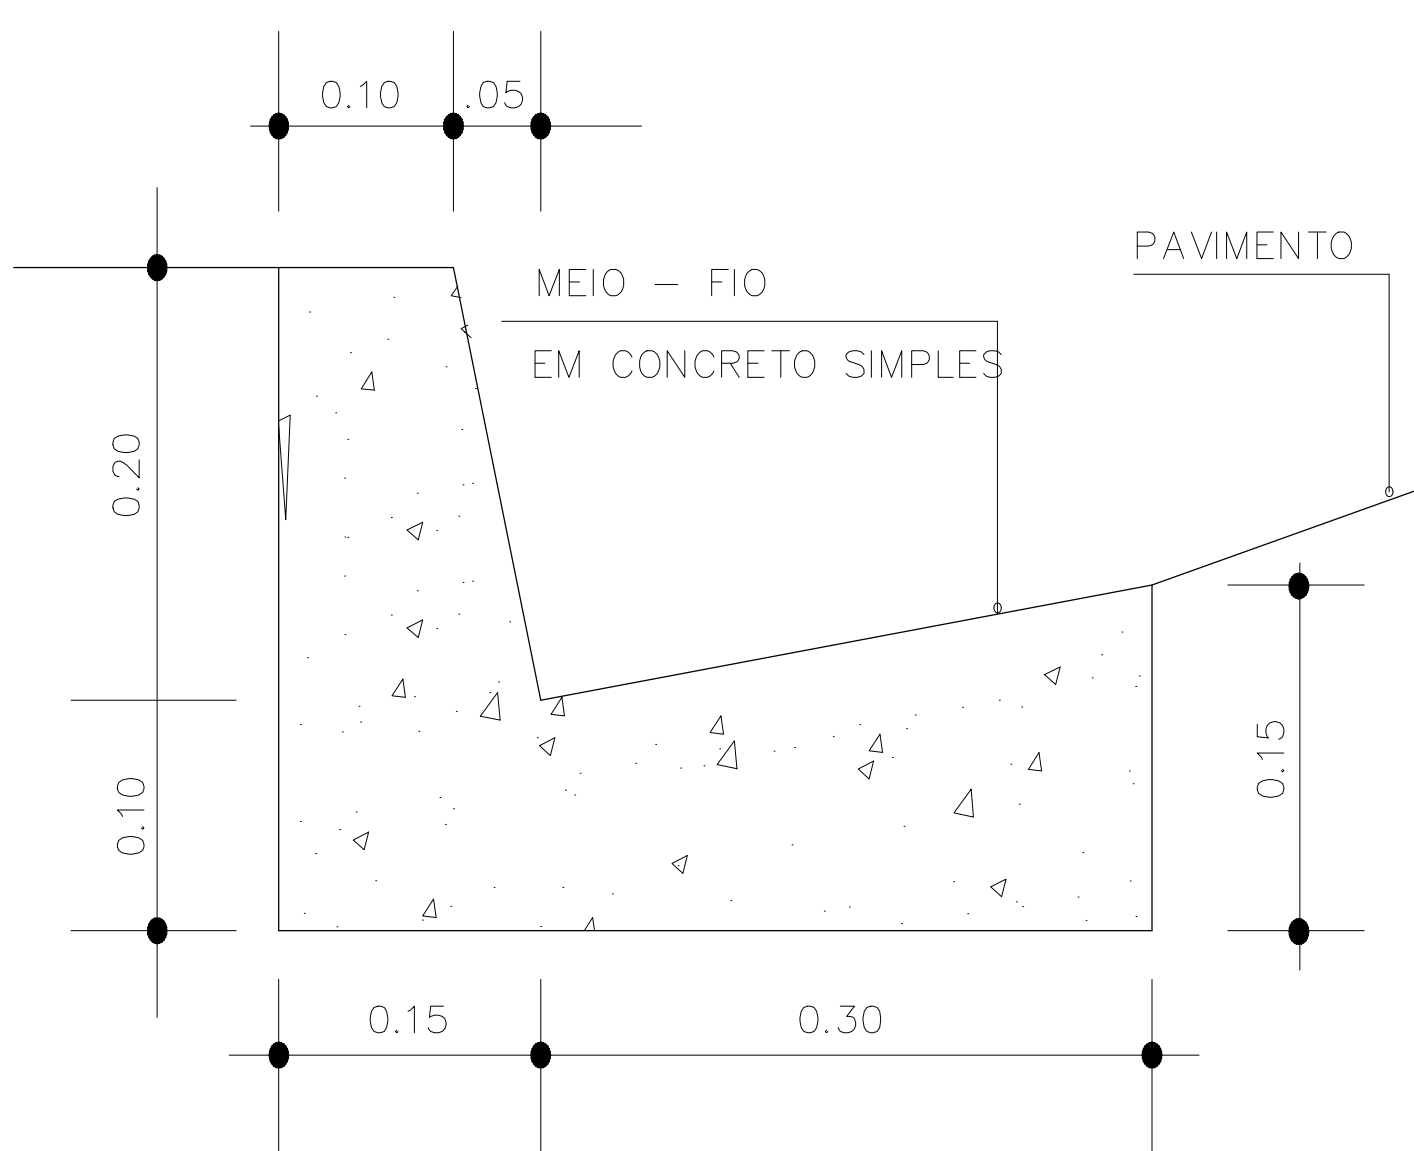

DETALHE MEIO-FIO  
S/ ESCALA

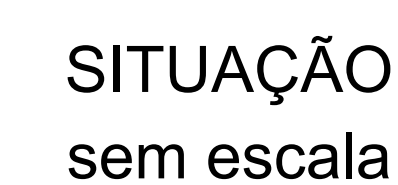