



VISTA PERGOLADO

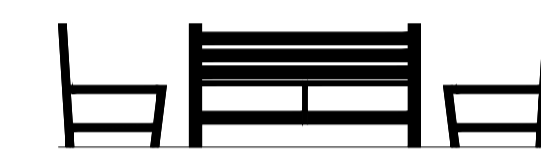

BANCOS PERGOLADO

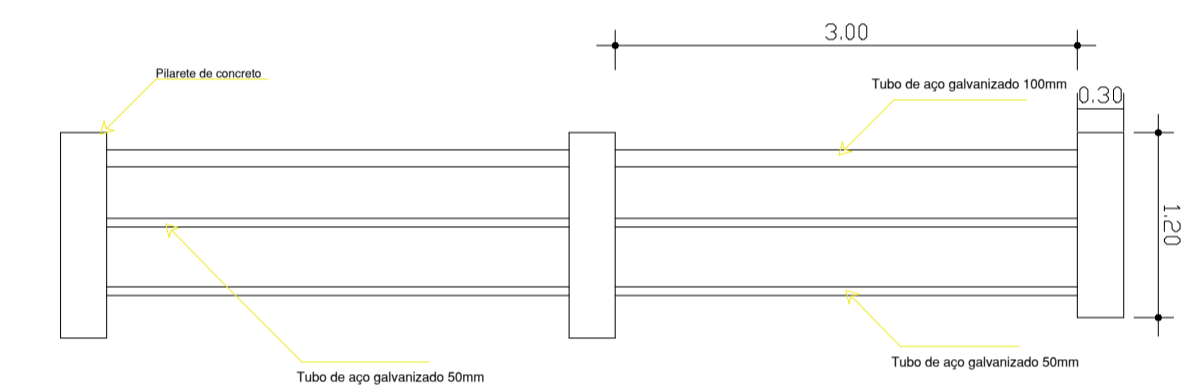

DET. PARAPEITO EXISTENTE



Jonilson César
 PREFEITURA MUNICIPAL DE CONCEIÇÃO DO ARAGUAIA
 Jonilson César do Nascimento Silva
 Engenheiro Civil
 CREA /RN 151.172.773-0
 Superintendente Nível 01

PROPRIETÁRIO:	PREFEITURA MUNICIPAL DE CONCEIÇÃO DO ARAGUAIA - PA		
PROJETO:	REVITALIZAÇÃO DA ORLA DO RIO ARAGUAIA		
ENDEREÇO:	AV. BRASÍLIA - BAIRRO CAPELINHA, CONCEIÇÃO DO ARAGUAIA - PA		
ÁREA TOTAL:	21.080,29 m ²		
PROPRIETÁRIO:			
RESP. TÉCNICO:	THARCISIO BARBOSA CUNHA <small>ART. N° 102338/PA</small>		
OBSERVAÇÕES:	<i>Tharcisio Barbosa Cunha</i> Tharcisio Barbosa Cunha Engenheiro Civil CREA 910414V-PA		
FORMATO:	ORLA LOCALIZAÇÃO		
REVISÃO:	ESCALA: 1:500	PRANCHAS:	01/01
	DATA EMISSÃO: OUTUBRO DE 2021		