



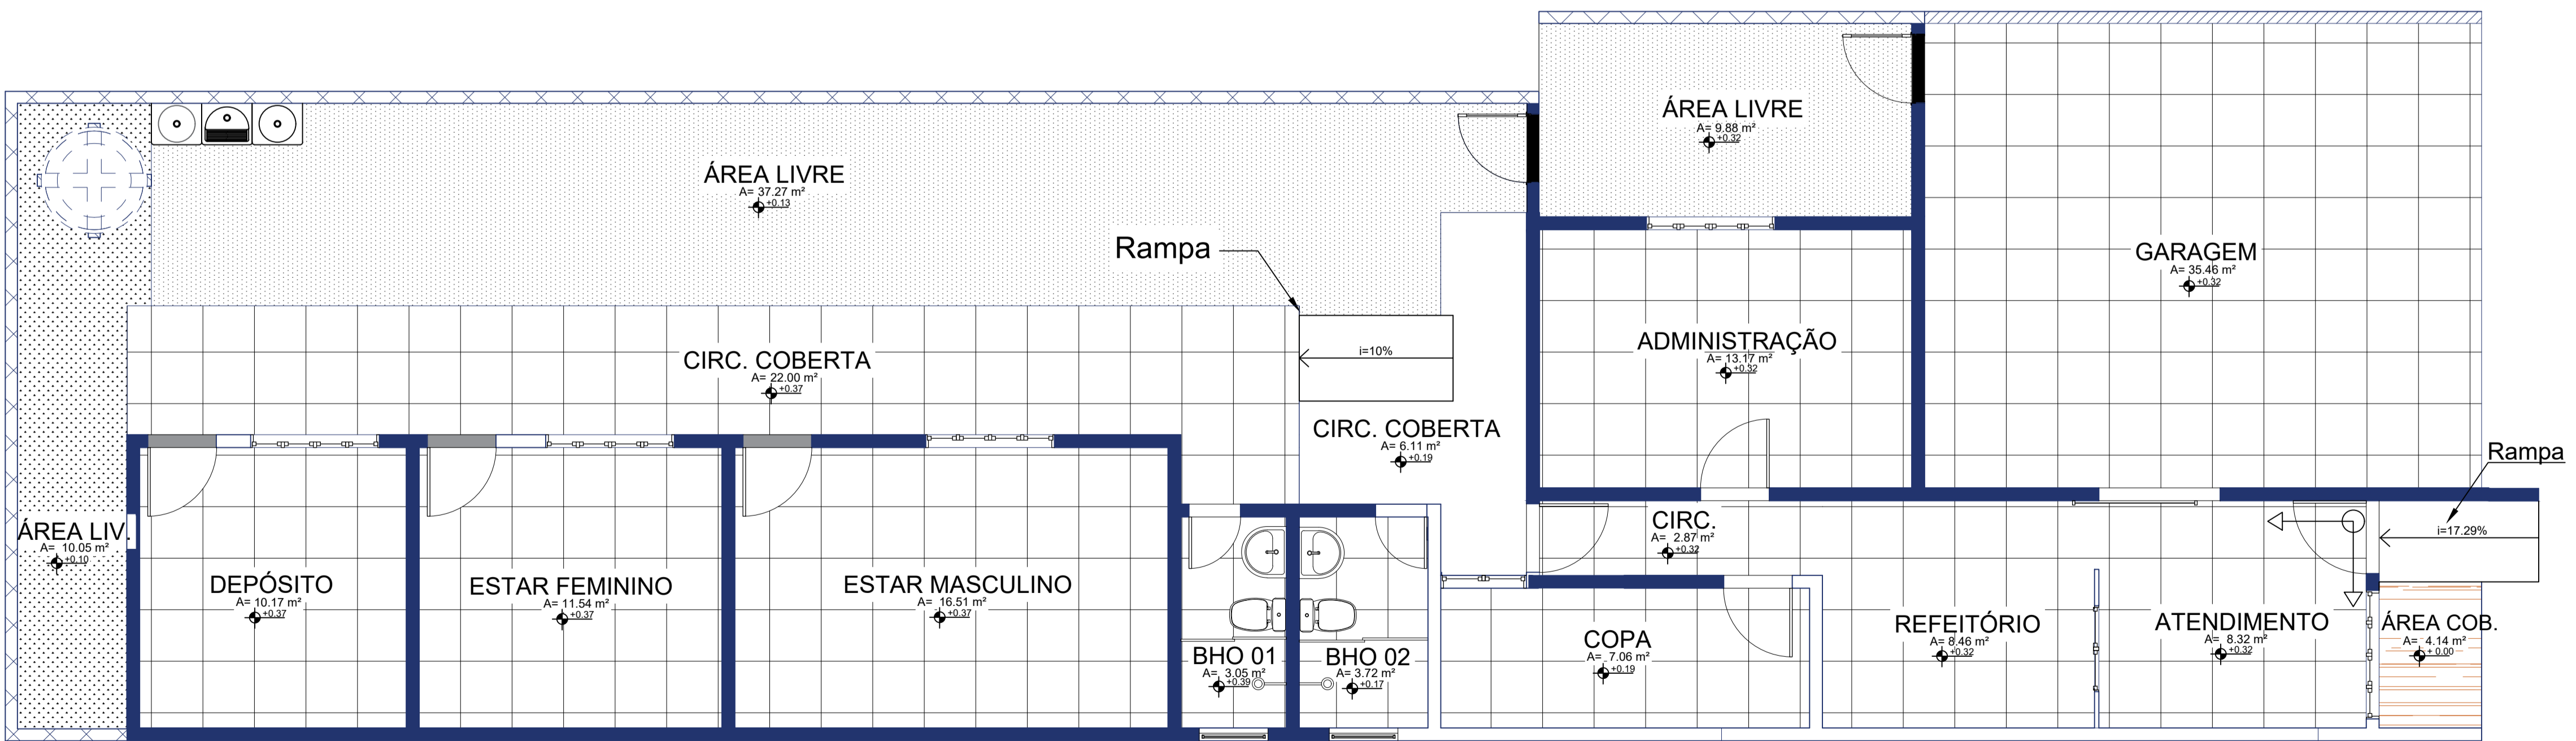



LEGENDA:

-  PISO CERÂMICO 50X50 CM
-  PISO CIMENTADO
-  TERRA / GRAMA
-  PISO CIMENTADO EXISTENTE

01 PLANTA DE PAGINAÇÃO DE PISO - ATUAL
ESC. 1/50

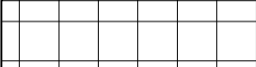

02 PLANTA DE PAGINAÇÃO DE PISO - PROPOSTA
ESC. 1/50

DLFO	CREA
 PREFEITURA MUNICIPAL DE CONCEIÇÃO DO ARAGUAIA	
PROPRIETÁRIO:	PREFEITURA MUNICIPAL DE CONCEIÇÃO DO ARAGUAIA – PA
PROJETO:	Serviço de Atendimento Móvel de Urgência
ENDEREÇO:	Avenida Juscelino Kubitschek N° 2671, Centro, CEP:68.540-000
ÁREA TOTAL	PREFEITURA MUNICIPAL DE CONCEIÇÃO DO ARAGUAIA – PA PROPRIETÁRIO
230,79 m²	RESP. TÉCNICO: ENG. JONILSON CÉSAR DO NASCIMENTO SILVA CREARN: 151.172.773-0
OBSERVAÇÕES:	
FORMATO:	PLANTA DE PAGINAÇÃO DE PISO
REVISÃO:	ESCALA: INDICADA DATA EMISSÃO: MARÇO DE 2022
	SAMU PRANCHA: 02/03