


01 PLANTA DE COBERTURA – ATUAL
ESC. 1/50

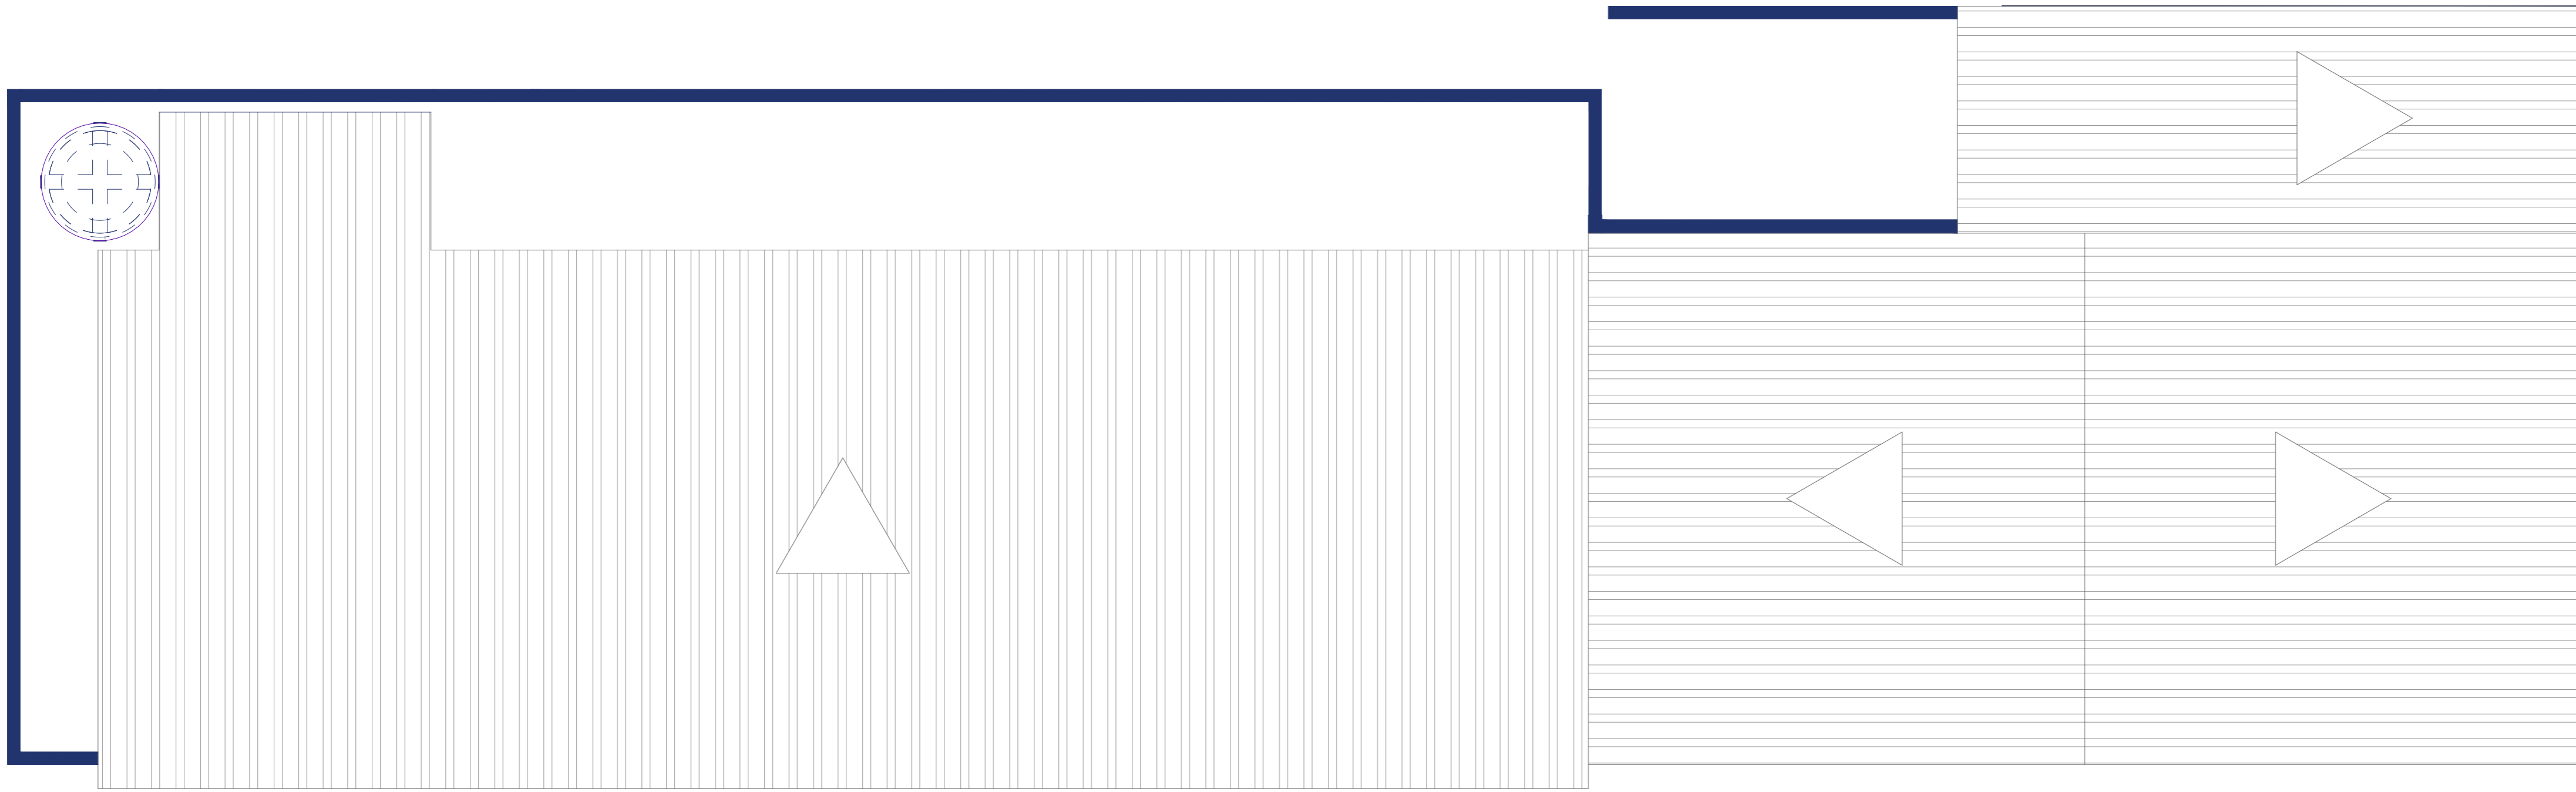

02 PLANTA DE COBERTURA – PROPOSTA
ESC. 1/50

DLFO		CREA	
		PREFEITURA MUNICIPAL DE CONCEIÇÃO DO ARAGUAIA	
PROPRIETÁRIO: PREFEITURA MUNICIPAL DE CONCEIÇÃO DO ARAGUAIA – PA			
PROJETO: Serviço de Atendimento Móvel de Urgência			
ENDEREÇO: Avenida Juscelino Kubitschek N° 2671, Centro. CEP:68.540-000			
ÁREA TOTAL		PREFEITURA MUNICIPAL DE CONCEIÇÃO DO ARAGUAIA – PA PROPRIETÁRIO	
230,79 m²		RESP. TÉCNICO: ENG. JONILSON CÉSAR DO NASCIMENTO SILVA CREA/RN51.172.773-0	
OBSERVAÇÕES:			
FORMATO:		PLANTA DE COBERTURA	
		SAMU	
REVISÃO:		ESCALA: INDICADA	
		PRANCHA: 03/03	
		DATA EMISSÃO: MARÇO DE 2022	