
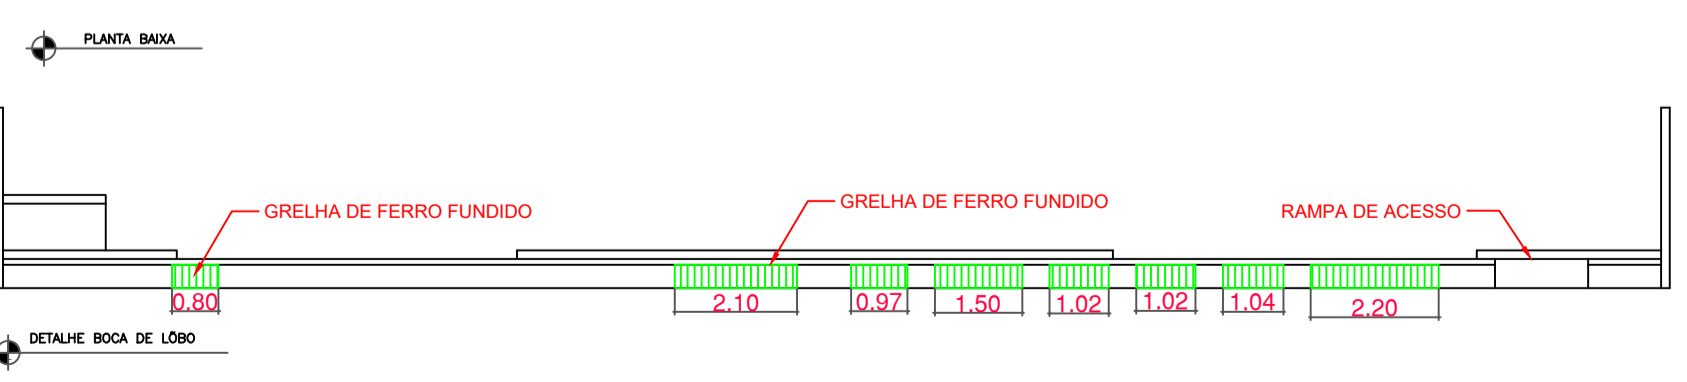


	Árvores existente.	08 und.
	Palmeiras a ser plantadas.	06 und.
	Planta ornamental H= 2 m.	30 und.
	Planta ornamental altura maior que 2 m.	05 und.
	Banco de concreto com encosto.	18 und.
	Lixeira.	10 und.
	Monte de pedras existente.	02 und.
	Luminária tipo Petala.	06 und.
	Grama	431,59 m ²
	Seixos cor Cinza.	18 m ²
	Seixos cor Branco.	18 m ²
	Piso Intertravado	1.358,73 m ²
	Meio Fio	203,79 m ²

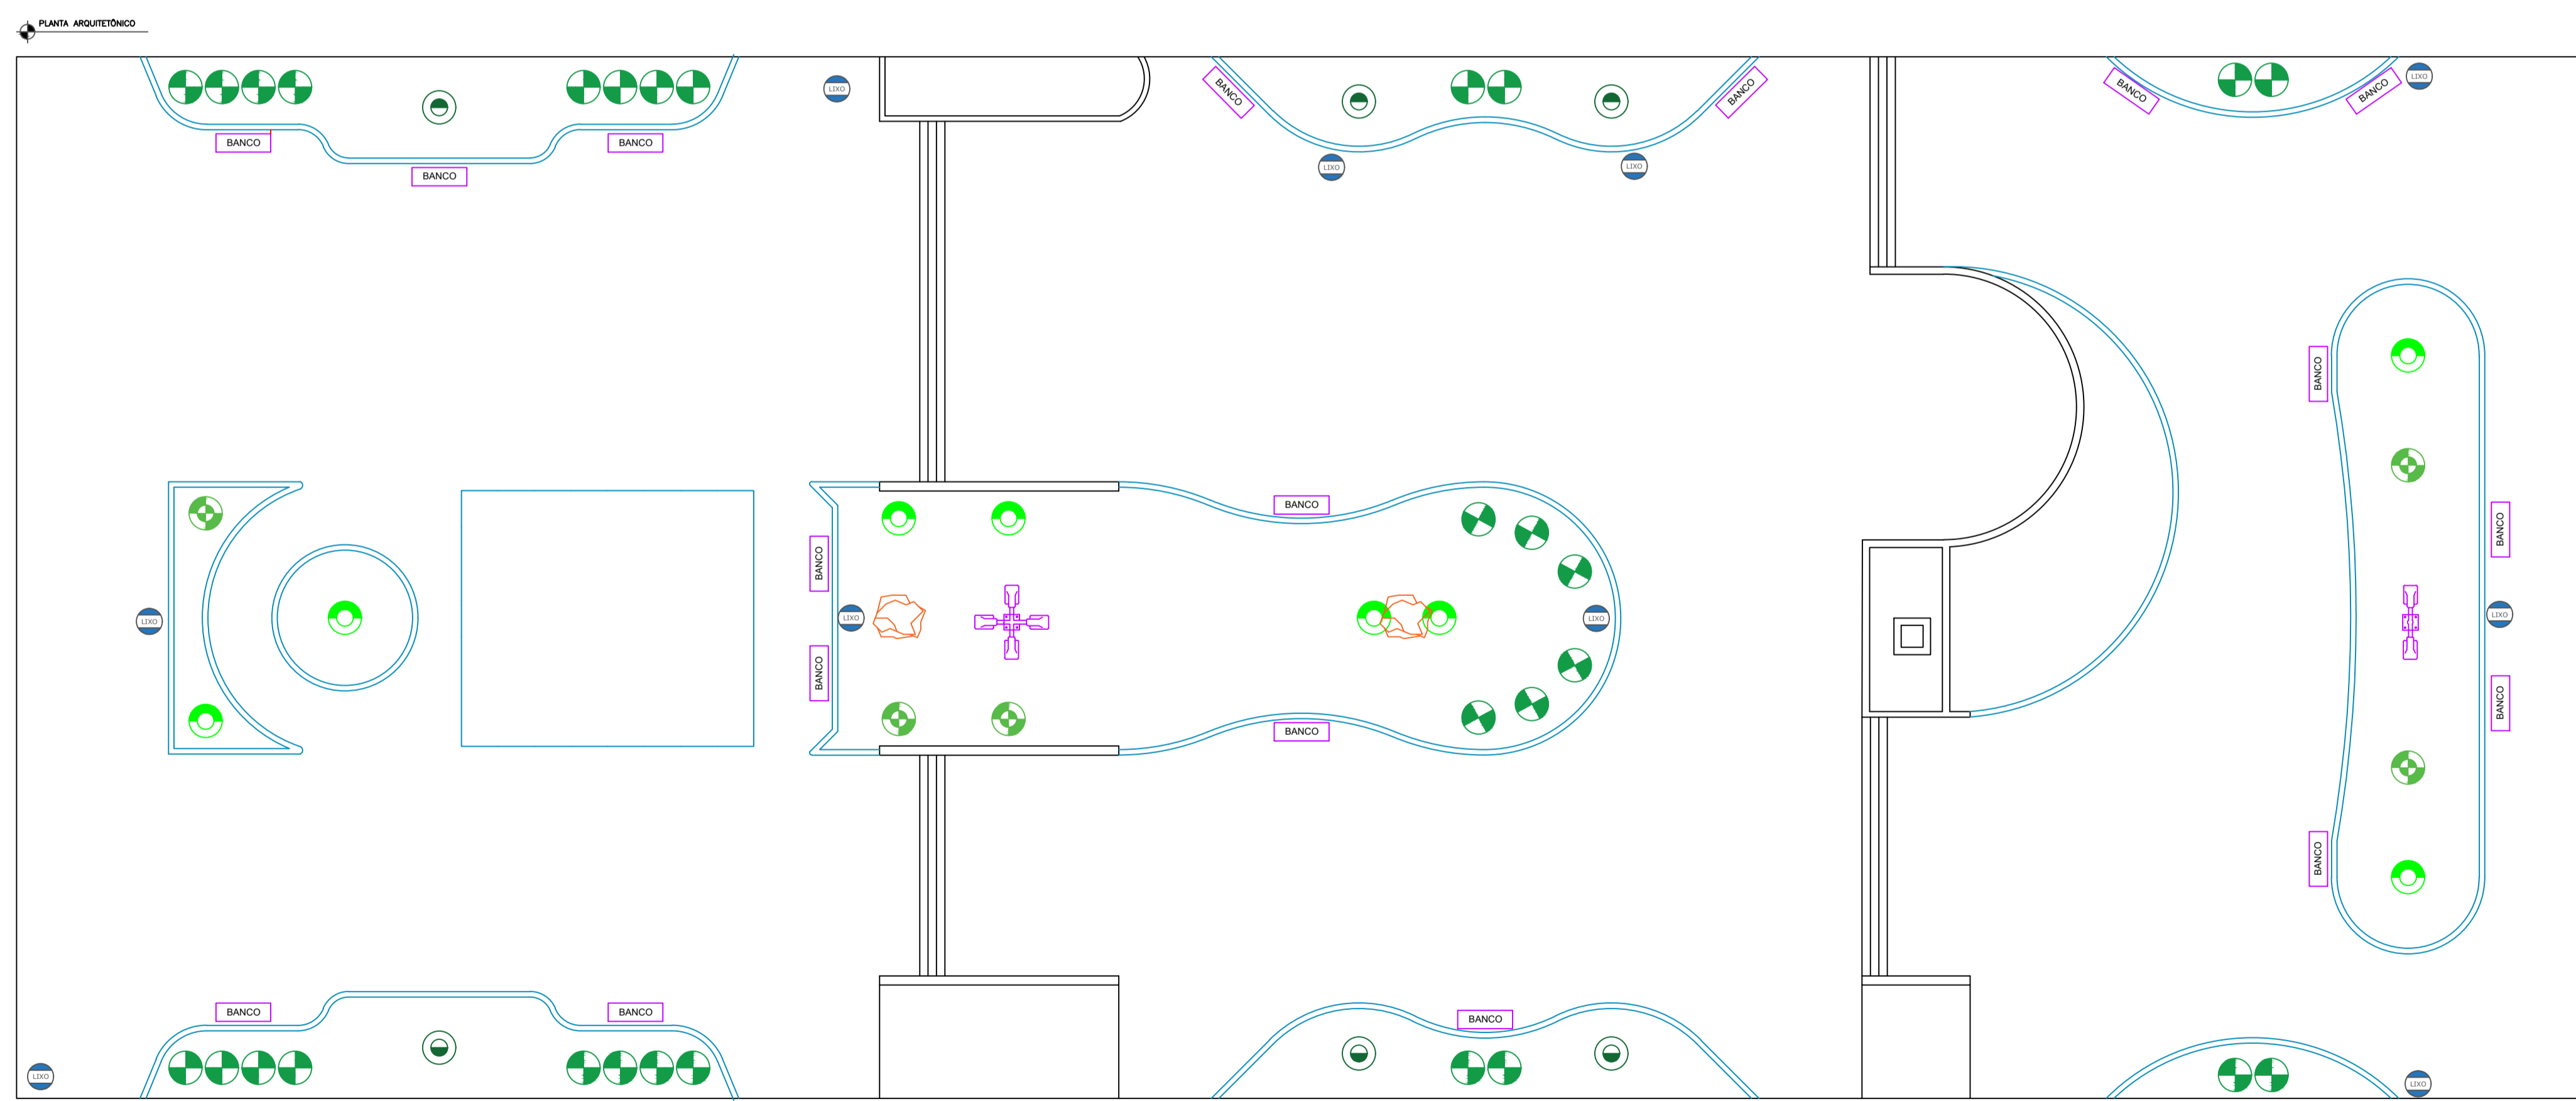

DLFO	CREA
 PREFEITURA MUNICIPAL DE CONCEIÇÃO DO ARAGUAIA	
PROPRIETÁRIO: PREFEITURA MUNICIPAL DE CONCEIÇÃO DO ARAGUAIA - PA	
PROJETO: PRAÇA "BURITI"	
ENDEREÇO: AV. COUTO MAGALHÃES - CAPELINHA, CONCEIÇÃO DO ARAGUAIA - PA	
ÁREA TOTAL	PREFEITURA MUNICIPAL DE CONCEIÇÃO DO ARAGUAIA PROPRIETÁRIO
2.010,29 m ²	RESP. TÉCNICO: JONILSON CÉSAR DO NASCIMENTO SILVA ART (Nº): PA 20220722349 CREA/RN: 151.172.773-0
OBSERVAÇÕES:	
FORMATO:	PROJETO ARQUITETÔNICO
REVISÃO:	PRANCHA: 01/06
ESCALA: INDICADA	PRANCHA: 01/06
DATA EMISSÃO: FEVEREIRO DE 2022	