
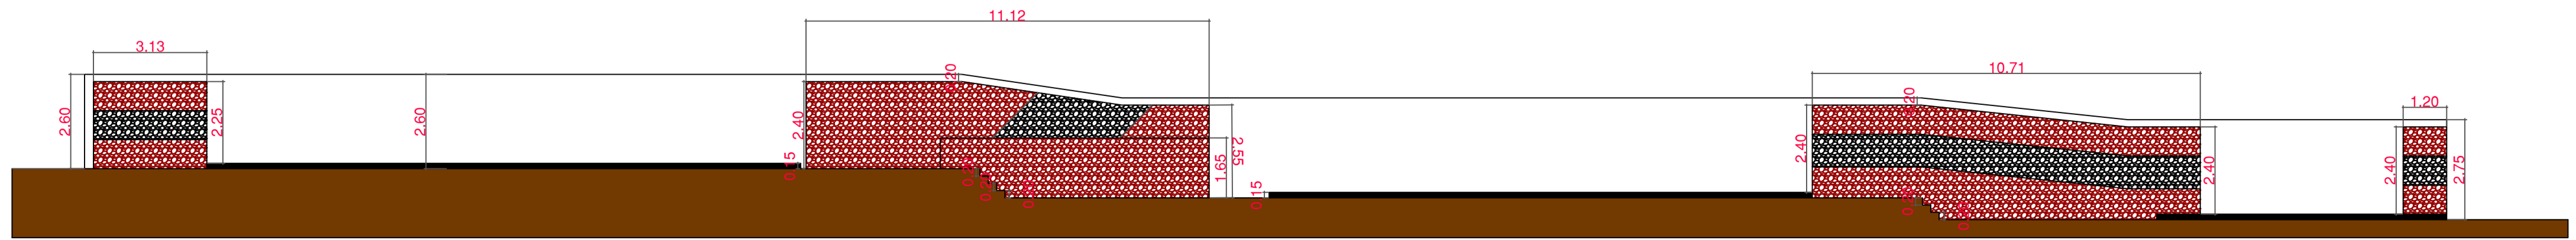
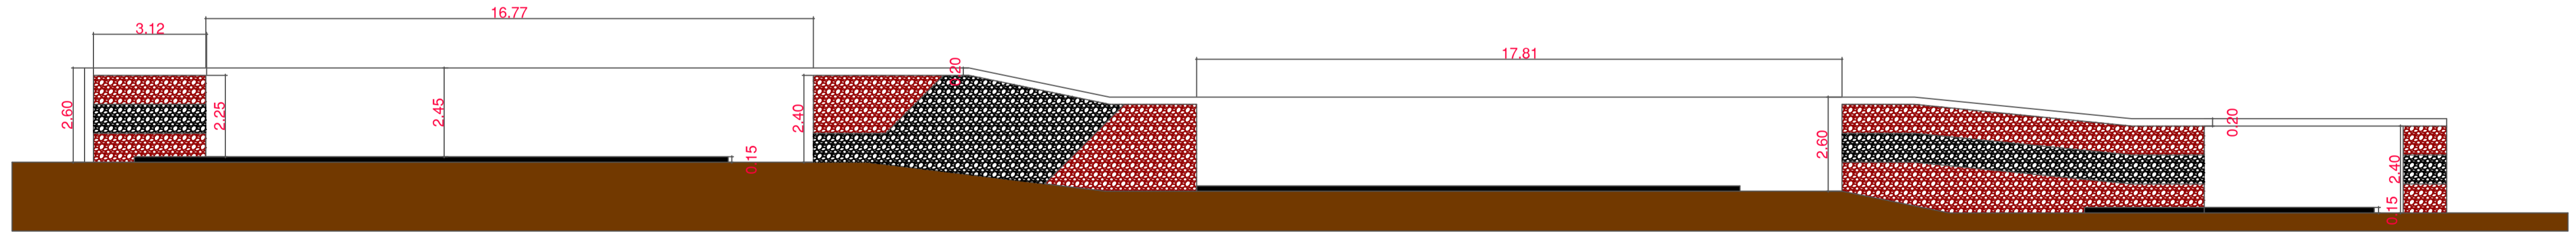


CORTES E INDICAÇÕES

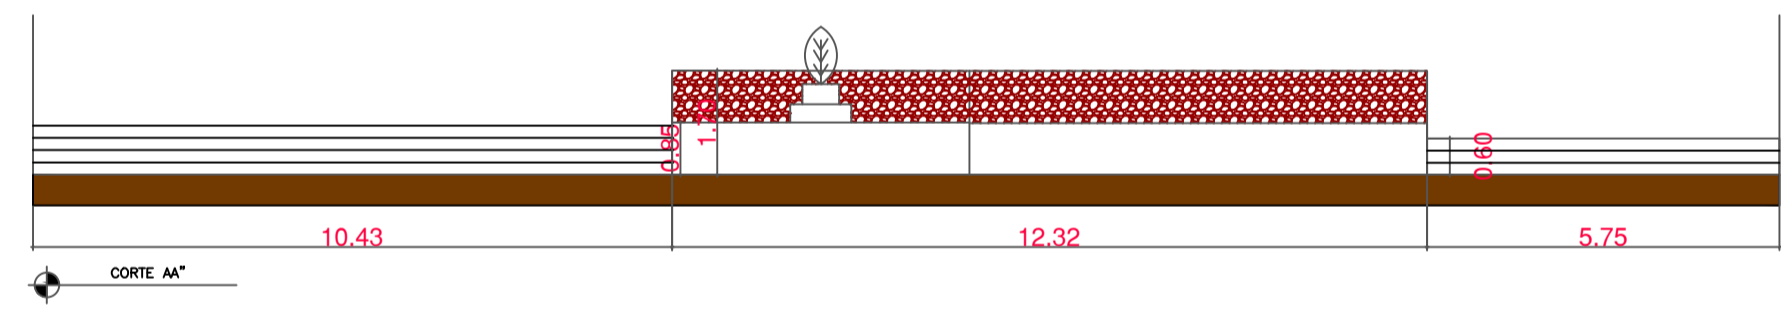

| | |
|--|--|
| DLFO | CREA |
|  PREFEITURA MUNICIPAL DE CONCEIÇÃO DO ARAGUAIA | |
| PROPRIETÁRIO: PREFEITURA MUNICIPAL DE CONCEIÇÃO DO ARAGUAIA – PA PROJETO: PRAÇA "BURITI" ENDEREÇO: AV. COUTO MAGALHÃES – CAPELINHA, CONCEIÇÃO DO ARAGUAIA – PA | |
| ÁREA TOTAL 2.010,29 m² | PROPRIETÁRIO PREFEITURA MUNICIPAL DE CONCEIÇÃO DO ARAGUAIA RESP. TÉCNICO: JONILSON CÉSAR DO NASCIMENTO SILVA ART (N°): PA 20220722349 CREA/RN: 151.172.773-0 |
| OBSERVAÇÕES: | |
| FORMATO: REVISÃO: | PROJETO ARQUITETÔNICO ESCALA: INDICADA DATA EMISSÃO: FEVEREIRO DE 2022 PRANCHA: |
| | 02/06 |