

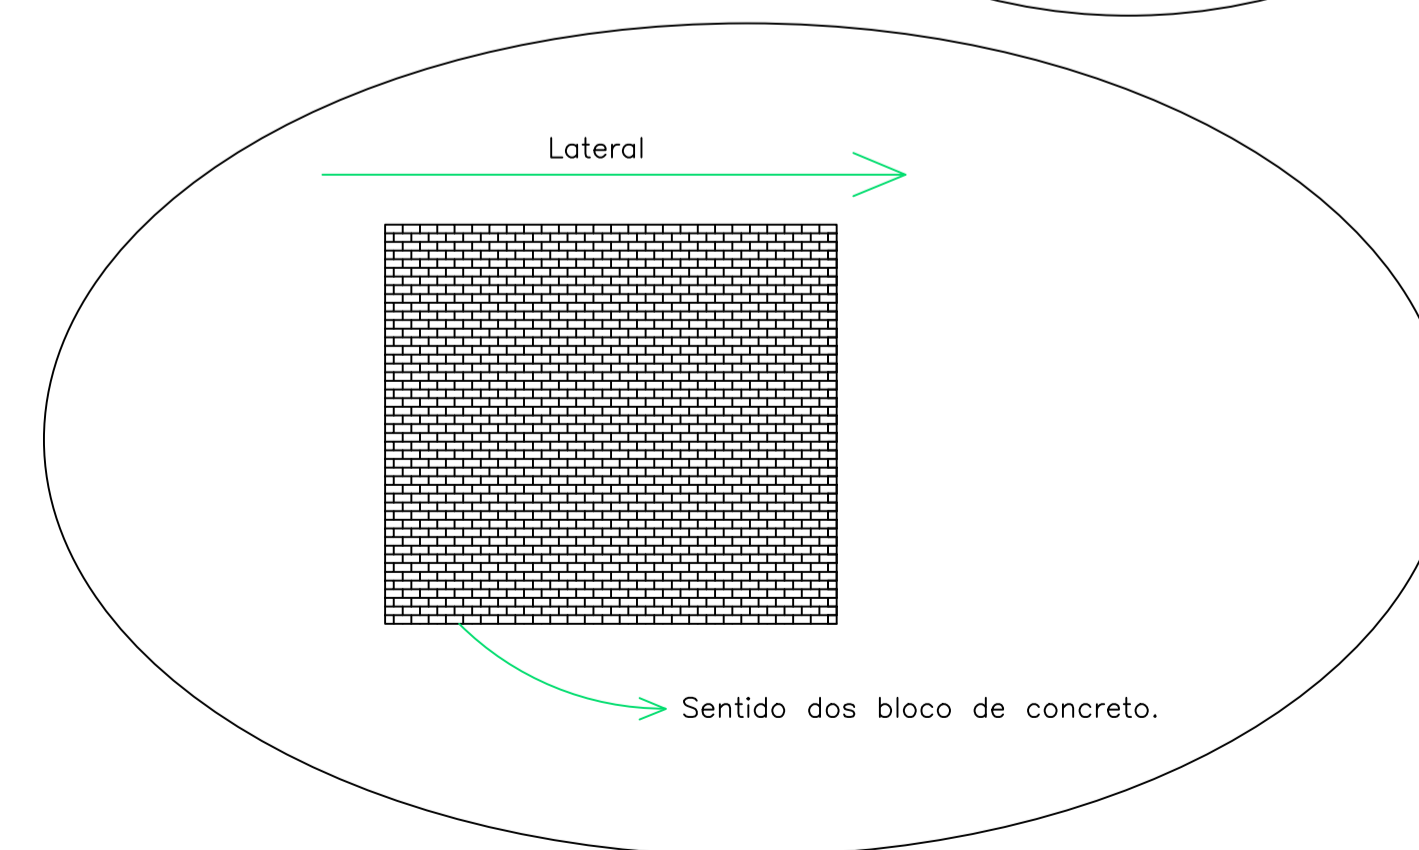
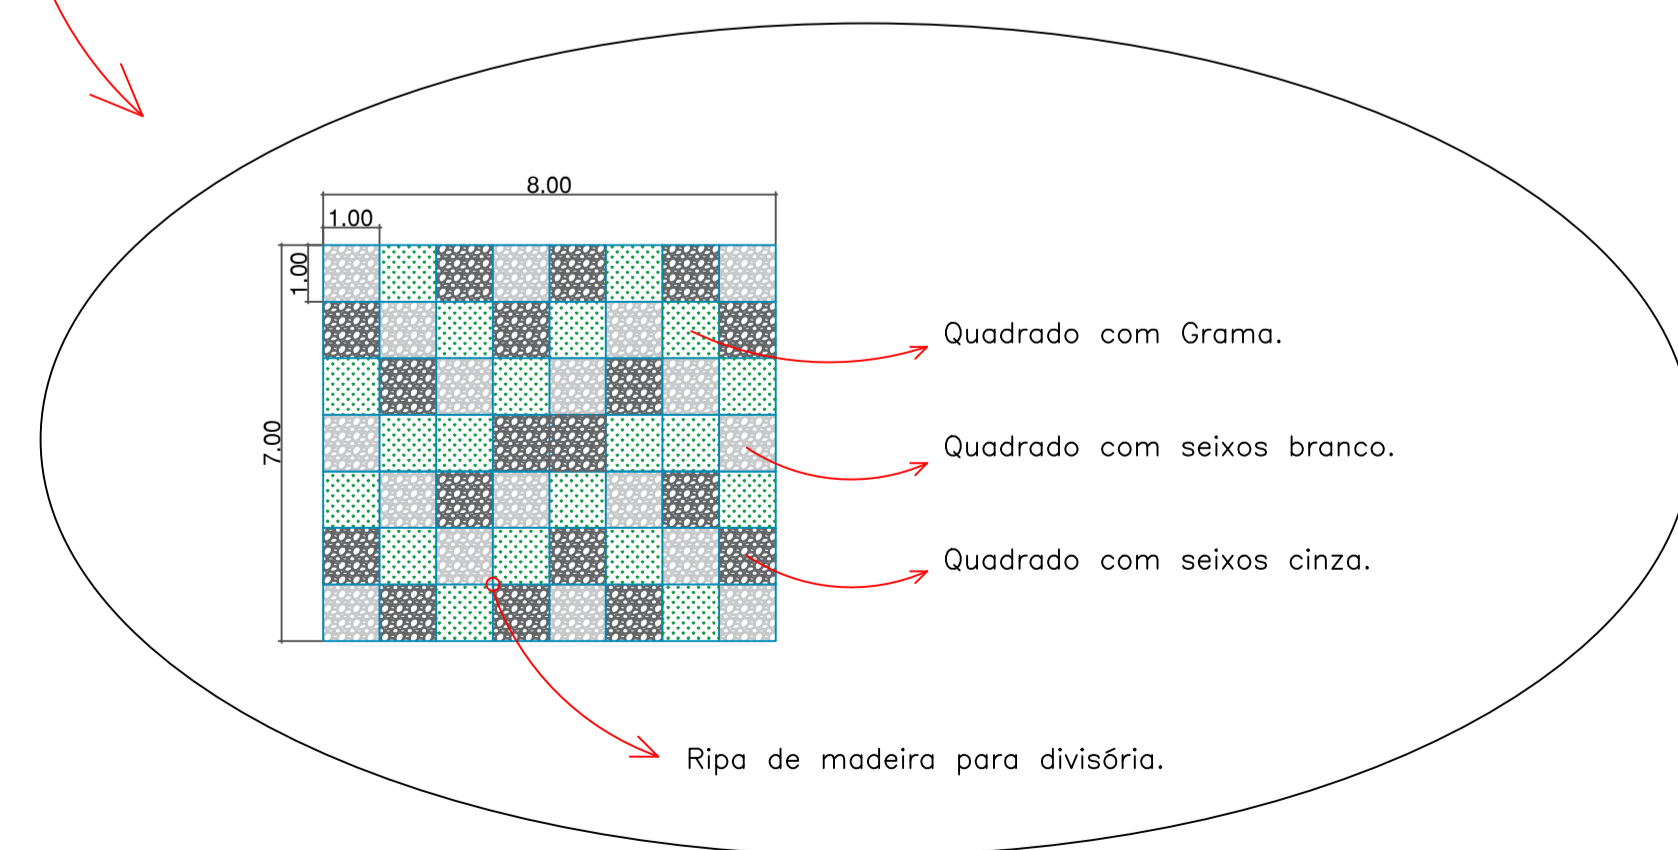
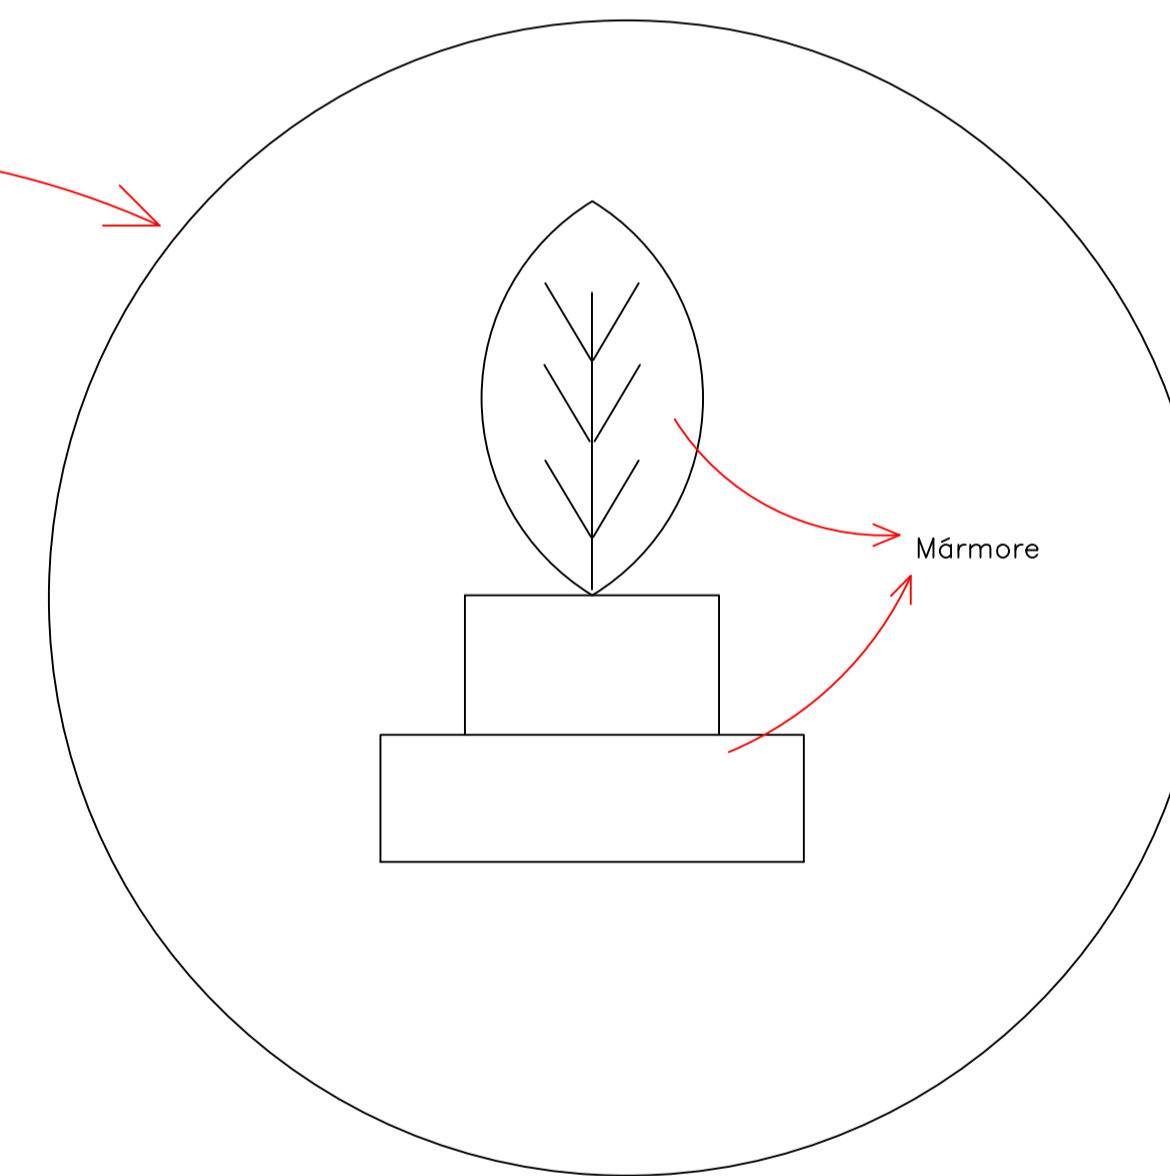
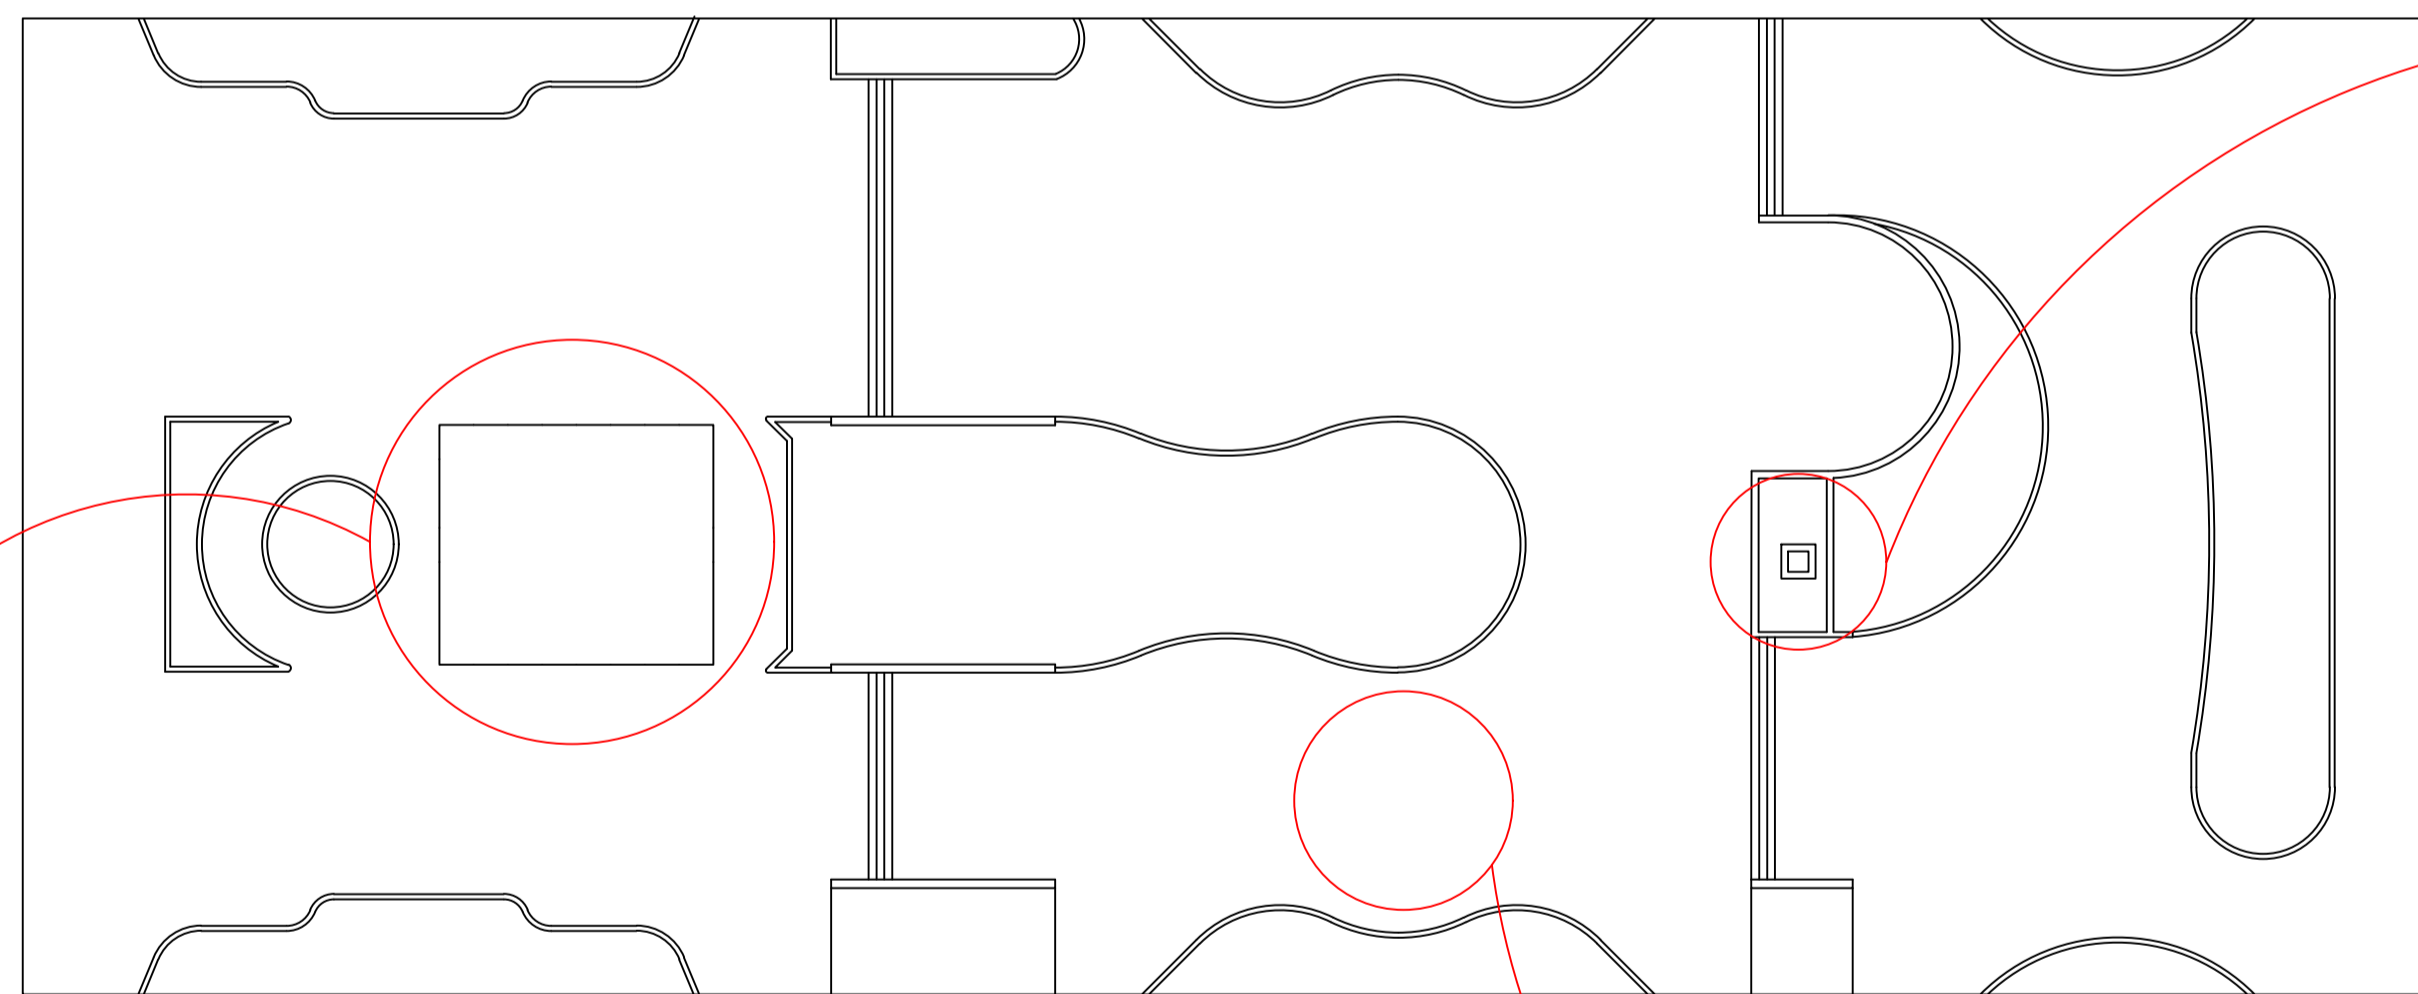
	A ser demolido.
	A ser concluído.
	Reforma apenas.

CORTES E INDICAÇÕES



DLFO	CREA
 PREFEITURA MUNICIPAL DE CONCEIÇÃO DO ARAGUAIA	
PROPRIETÁRIO:	PREFEITURA MUNICIPAL DE CONCEIÇÃO DO ARAGUAIA – PA
PROJETO:	PRAÇA "BURITI"
ENDEREÇO:	AV. COUTO MAGALHÃES – CAPELINHA, CONCEIÇÃO DO ARAGUAIA – PA
ÁREA TOTAL	PREFEITURA MUNICIPAL DE CONCEIÇÃO DO ARAGUAIA PROPRIETÁRIO 2.010,29 m² RESP. TÉCNICO: JONILSON CÉSAR DO NASCIMENTO SILVA ART (N°): PA.20220722349 CREA/RN: 151.172.773-0
OBSERVAÇÕES:	
FORMATO:	PROJETO DE DETALHAMENTO PRAÇA REVISÃO: ESCALA: 1:130 PRANCHA: DATA EMISSÃO: FEVEREIRO DE 2022 03/06