



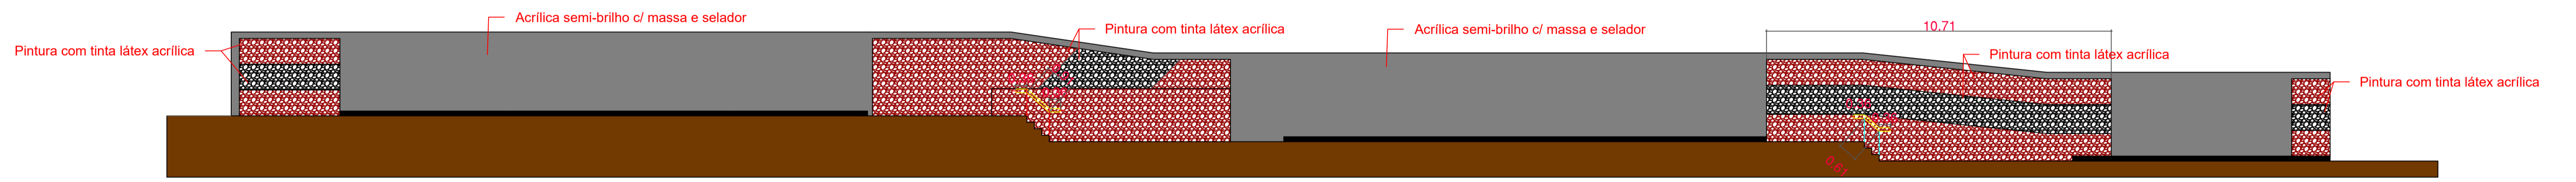


DETALHAMENTO DO CORTE BB*

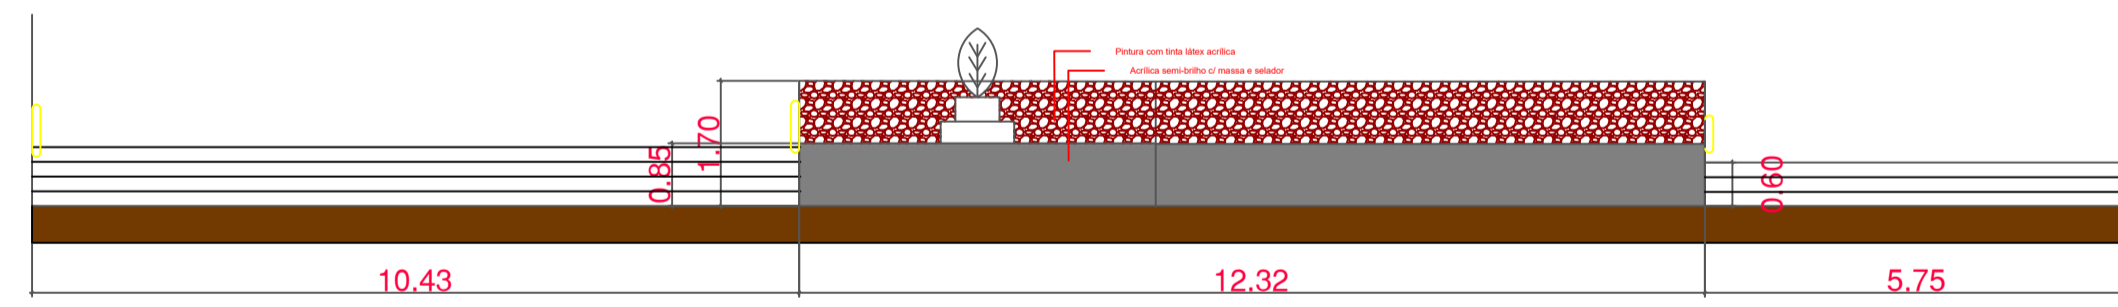

DETALHAMENTO DO CORTE CC*



DETALHAMENTO DO CORTE AA*

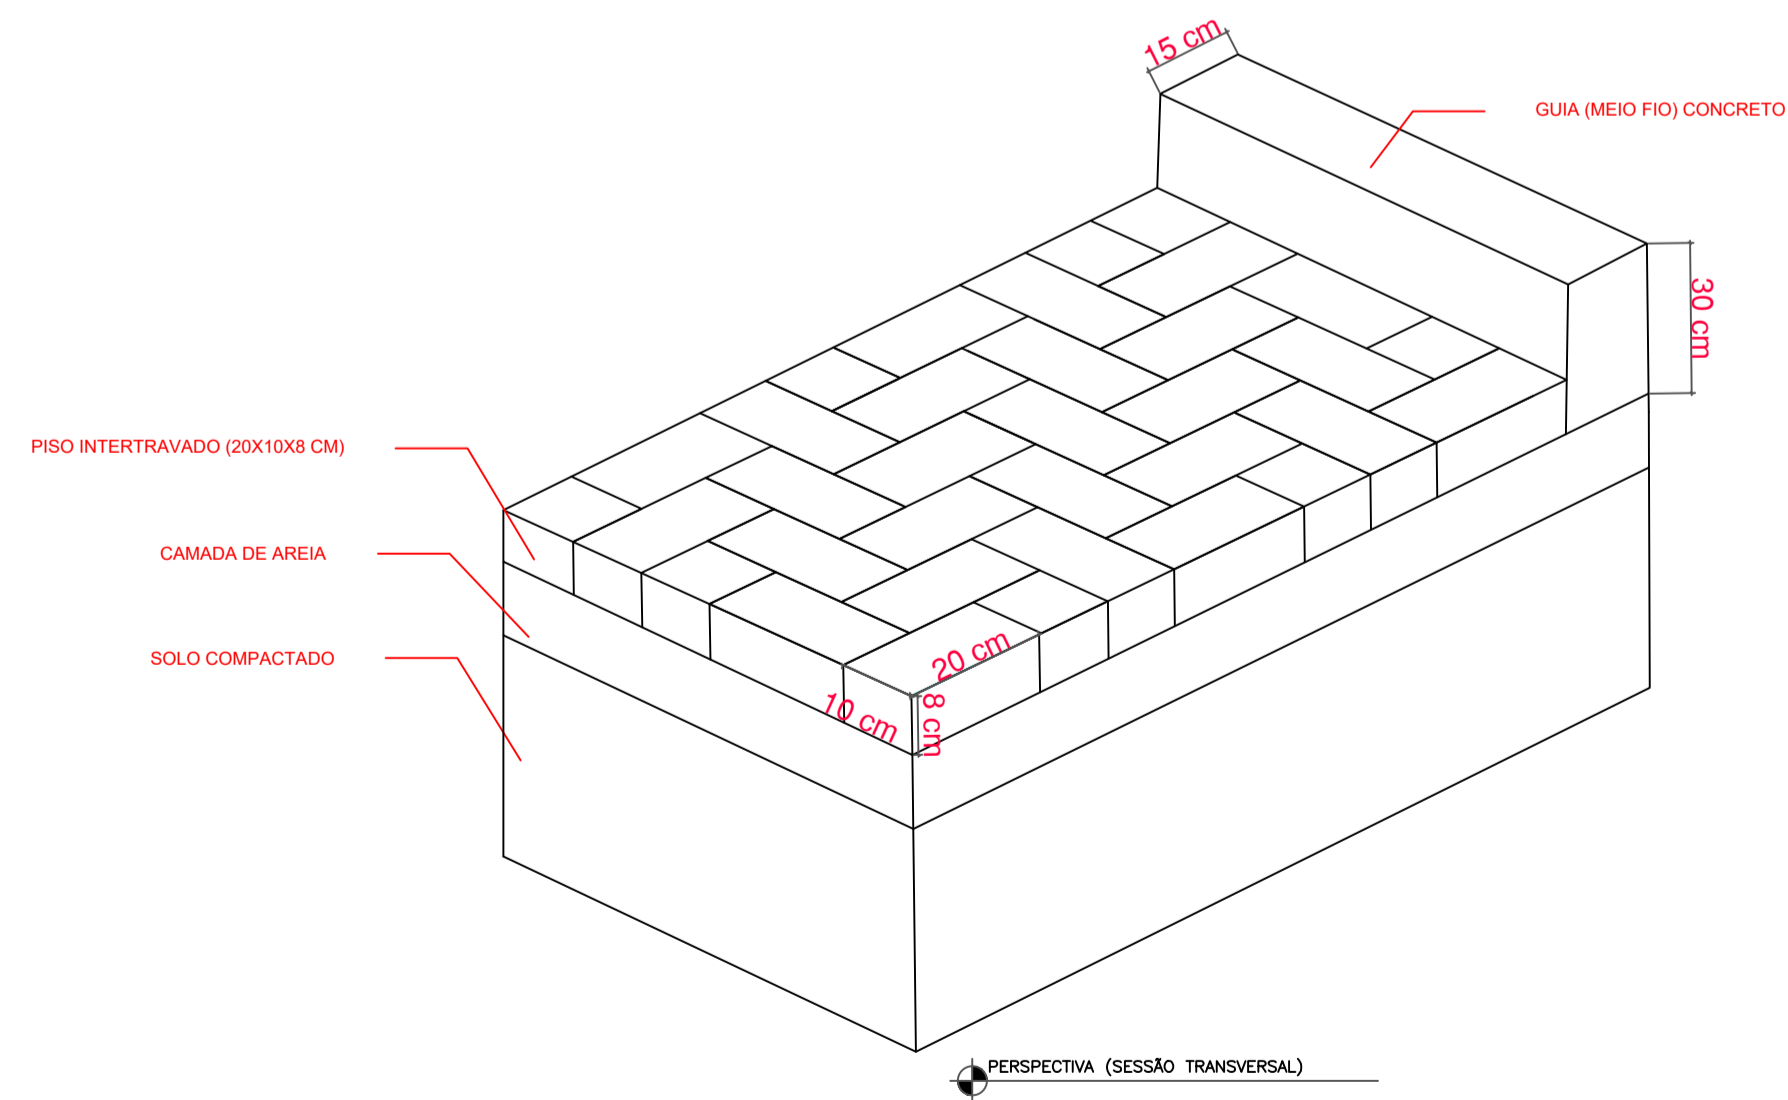

PERSPECTIVA (SESSÃO TRANSVERSAL)

DLFO	CREA
 PREFEITURA MUNICIPAL DE CONCEIÇÃO DO ARAGUAIA	
PROPRIETÁRIO:	PREFEITURA MUNICIPAL DE CONCEIÇÃO DO ARAGUAIA – PA
PROJETO:	PRAÇA "BURITI"
ENDEREÇO:	AV. COUTO MAGALHÃES – CAPELINHA, CONCEIÇÃO DO ARAGUAIA – PA
ÁREA TOTAL	PREFEITURA MUNICIPAL DE CONCEIÇÃO DO ARAGUAIA
2.010,29 m ²	PROPRIETÁRIO
	RESP. TÉCNICO: JONILSON CÉSAR DO NASCIMENTO SILVA
	ART (N°): PA 20220722349
	CREA/RN: 151.172.773-0
OBSERVAÇÕES:	
FORMATO:	DETALHAMENTO (PINTURA, CORRIMÃO E CORTE DRENAGEM)
REVISÃO:	PRAÇA
ESCALA: 1:100 INDICADA	PRANCHA: 05/06
DATA EMISSÃO: FEVEREIRO DE 2022	