







PLANTA DE ACESSIBILIDADE

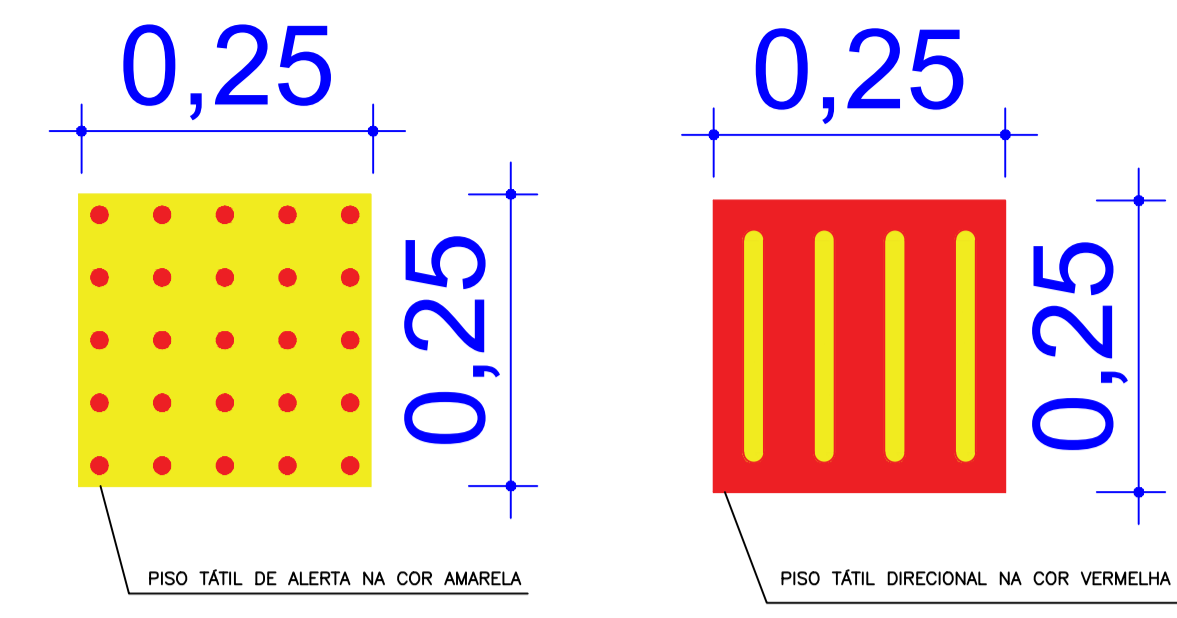




LEGENDA	
MATERIAL	
	Piso tátil alerta amarelo 25cmX25cm aplicado me cola de contato sob piso existente
	Piso tátil direcional vermelho 25cmX25cm aplicado me cola de contato sob piso existente

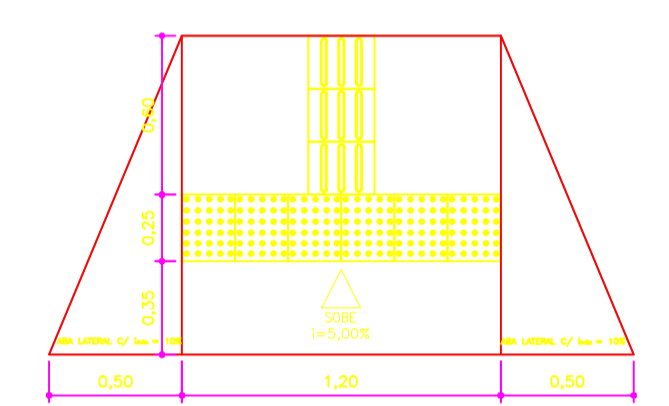

RAMPA DE ACESSO – VISTA SUPERIOR

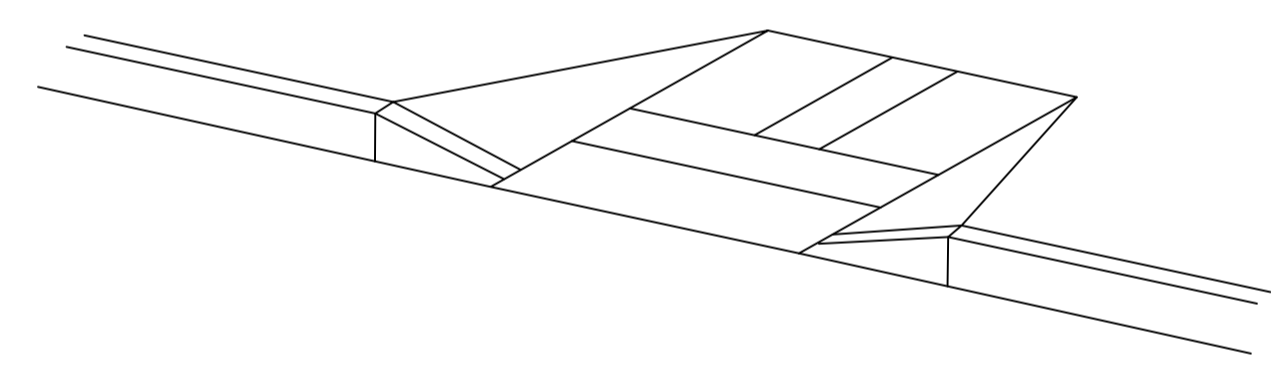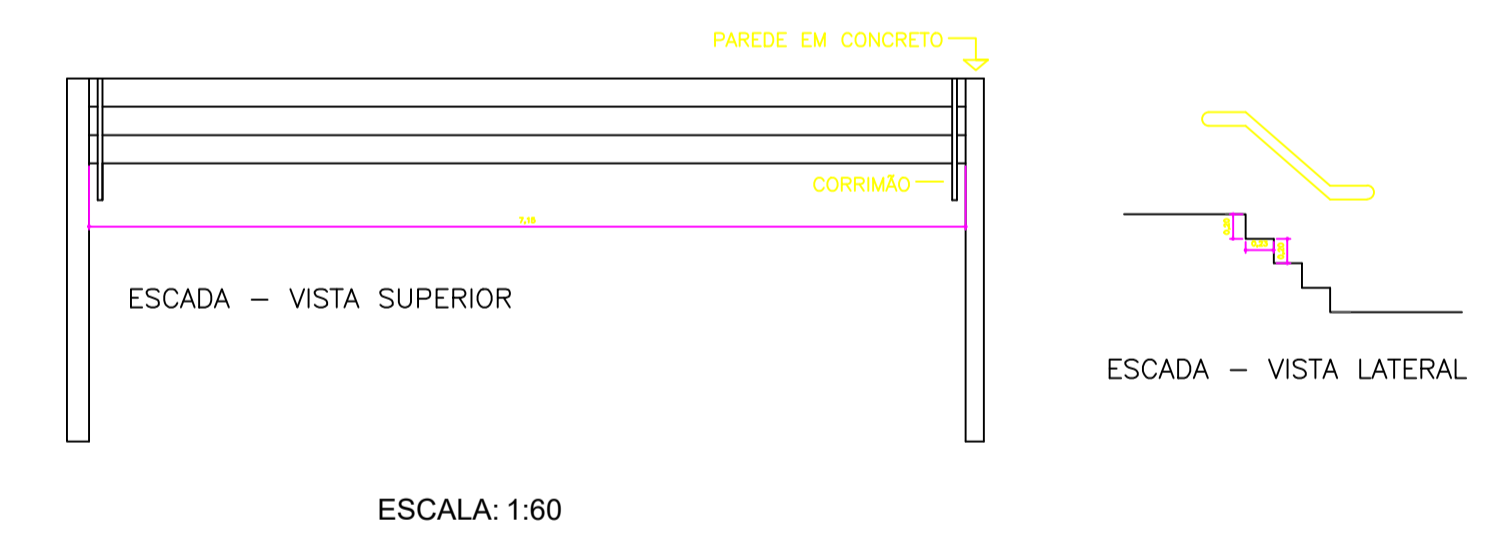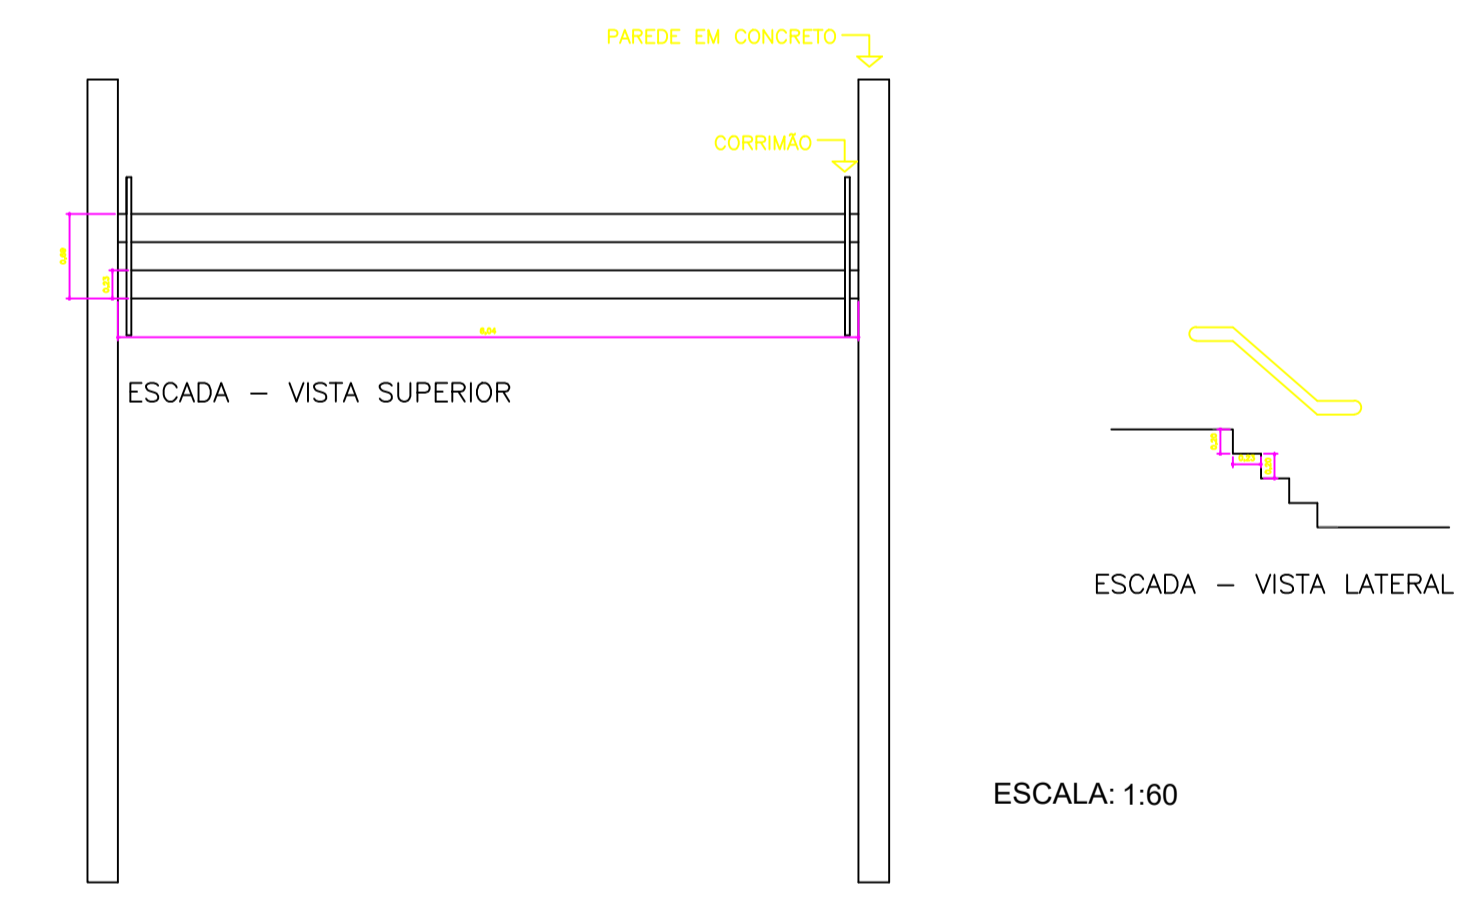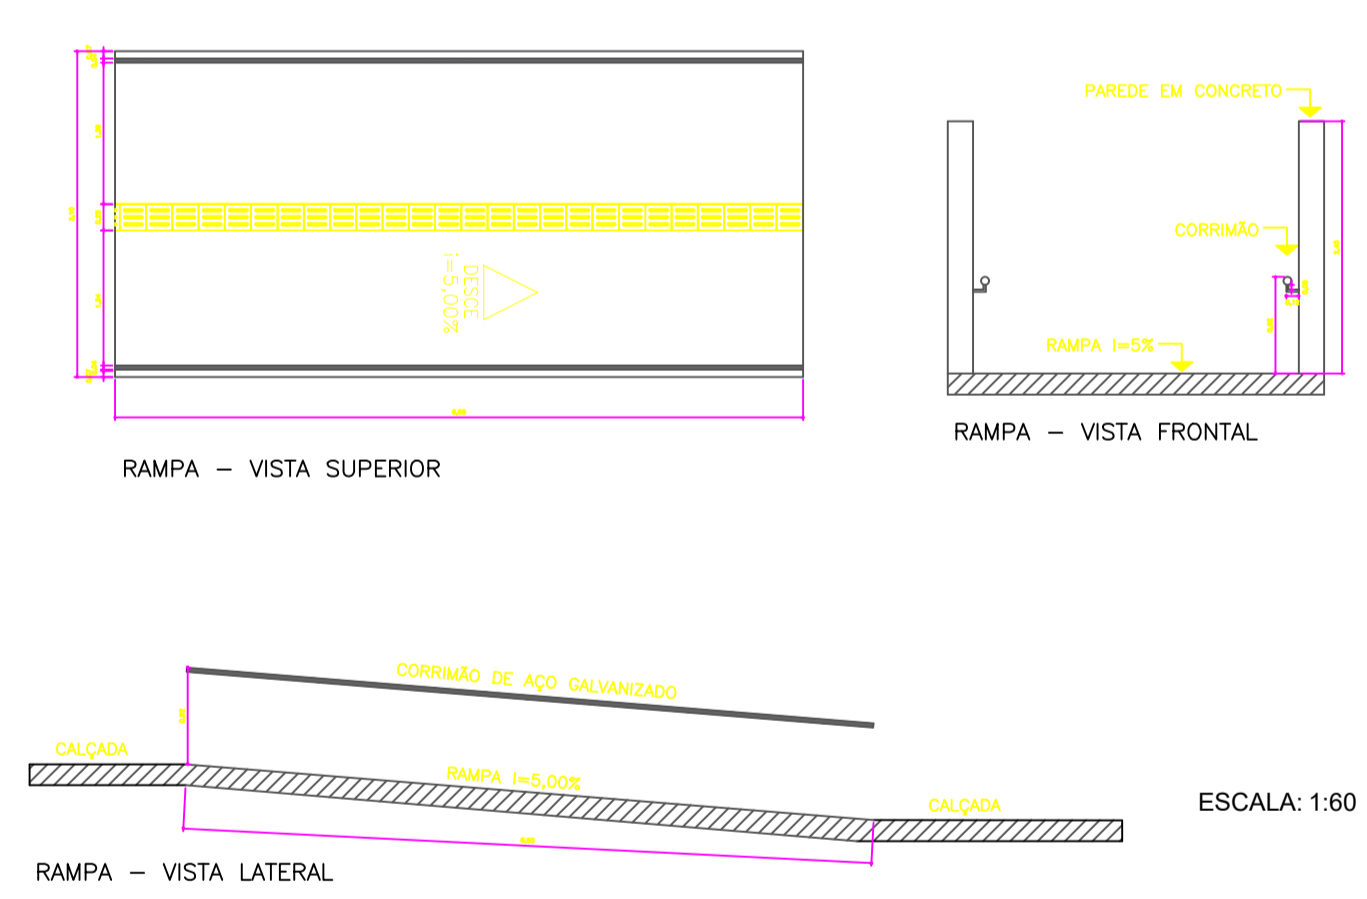

RAMPA DE ACESSO – PERSPECTIVA

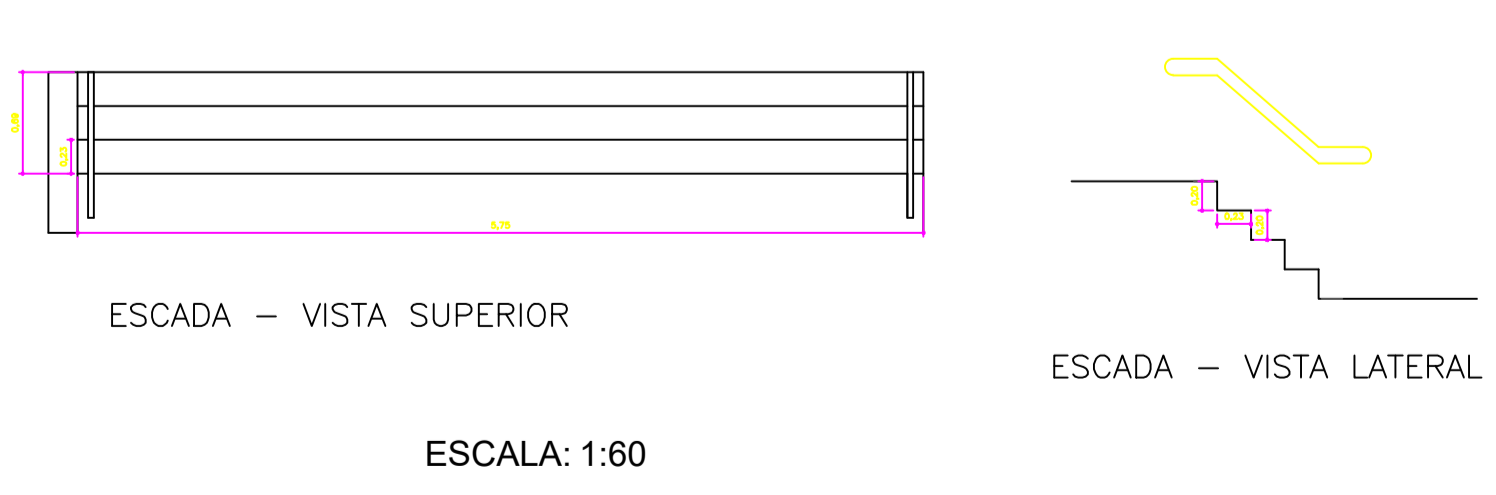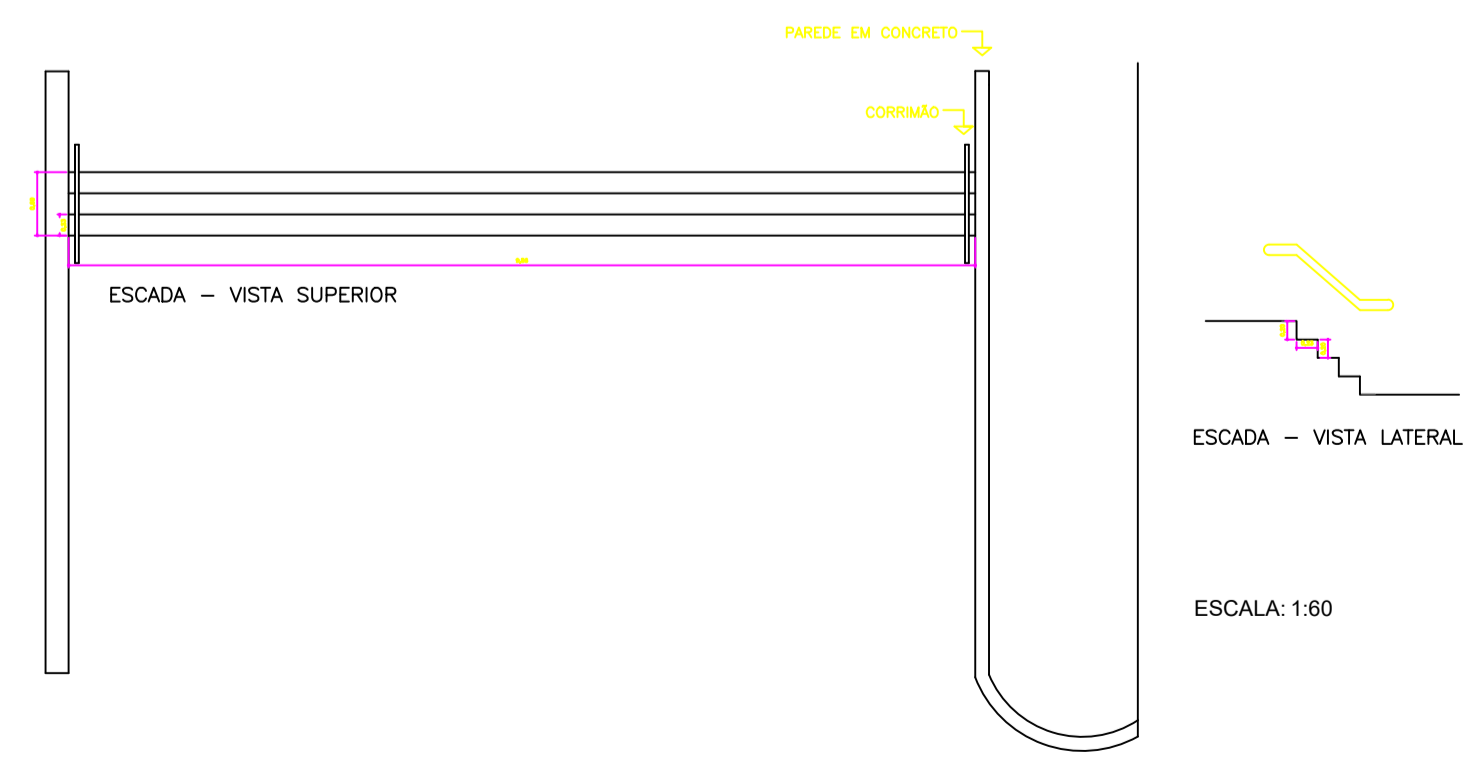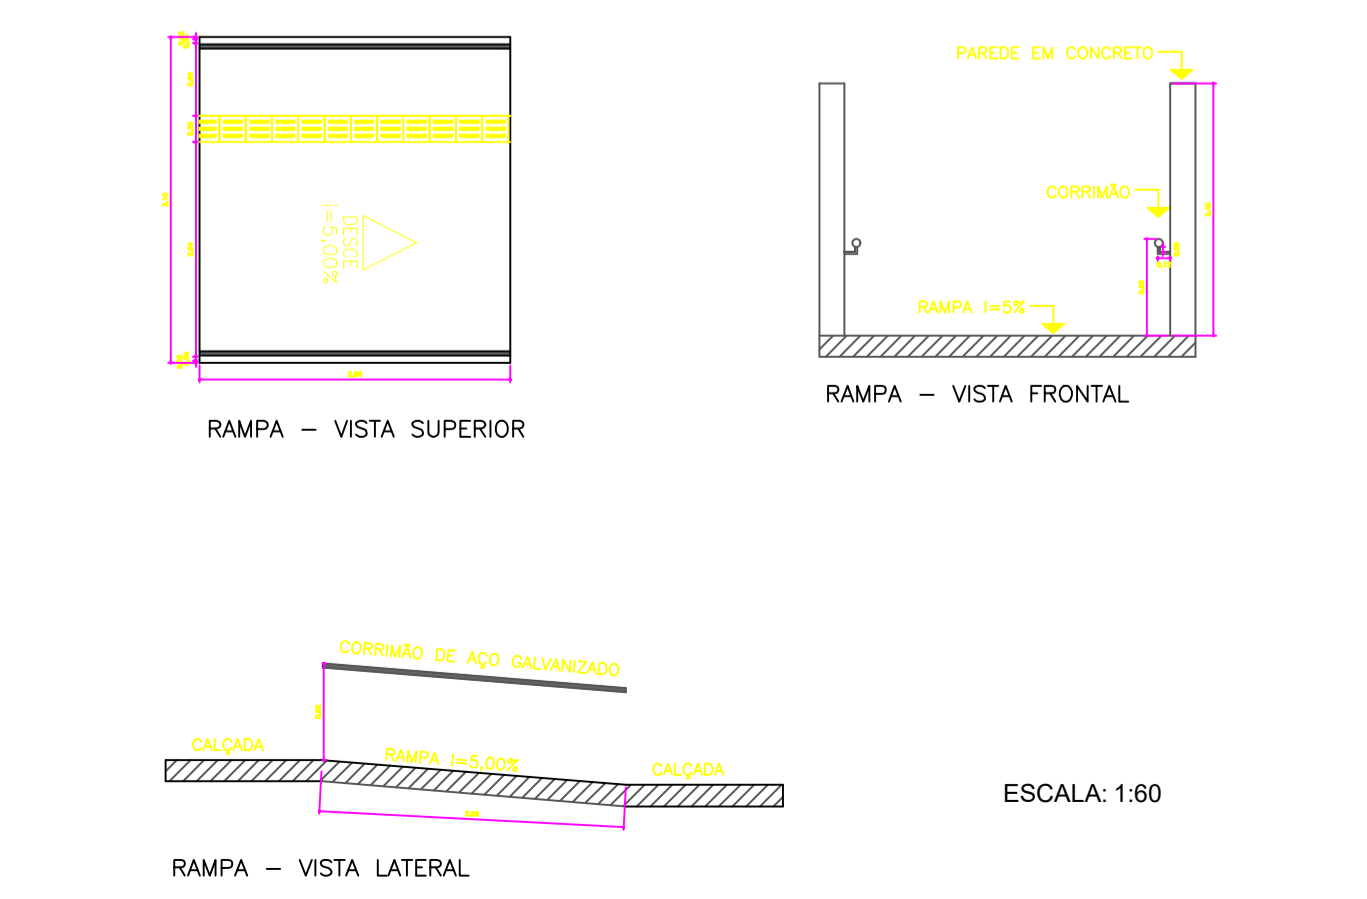

DLFO	CREA
 PREFEITURA MUNICIPAL DE CONCEIÇÃO DO ARAGUAIA	
PROPRIETÁRIO: PREFEITURA MUNICIPAL DE CONCEIÇÃO DO ARAGUAIA – PA PROJETO: PRAÇA "SETOR UNIVERSITÁRIO" ENDEREÇO: AV. JK – SETOR UNIVERSITÁRIO, CONCEIÇÃO DO ARAGUAIA – PA	
ÁREA TOTAL 2.010,29 m²	PREFEITURA MUNICIPAL DE CONCEIÇÃO DO ARAGUAIA PROPRIETÁRIO RESP. TÉCNICO: JONILSON CÉSAR DO NASCIMENTO SILVA ART (N°): PA 20220722349 CREA/RN: 151.172.773-0
OBSERVAÇÕES:	
FORMATO: REVISÃO:	PROJETO ARQUITETÔNICO (ACESSIBILIDADE) ESCALA: INDICADA DATA EMISSÃO: FEVEREIRO DE 2022
	PRAÇA PRANCHA: 06/06