




V3
ESC 1:50

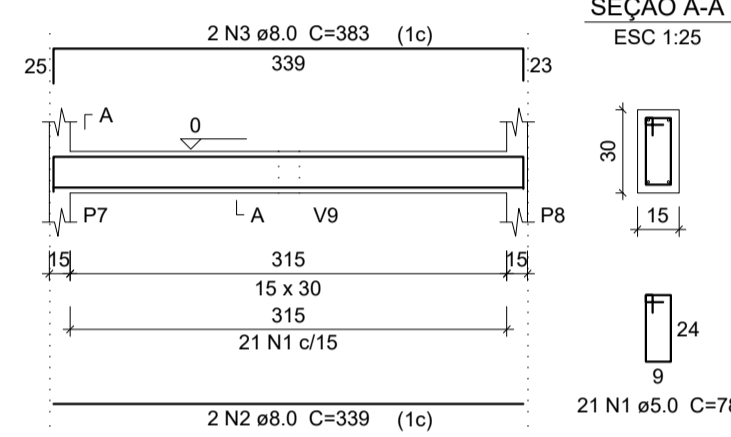


V4
ESC 1:50

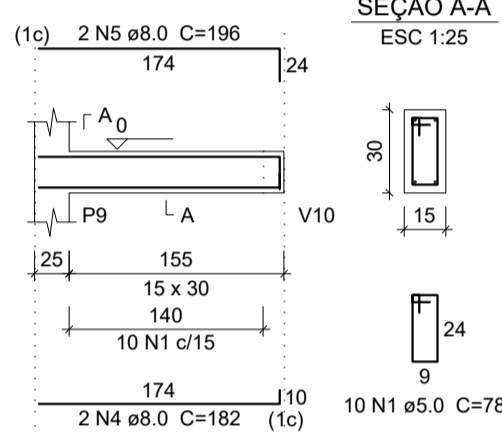


V5
ESC 1:50

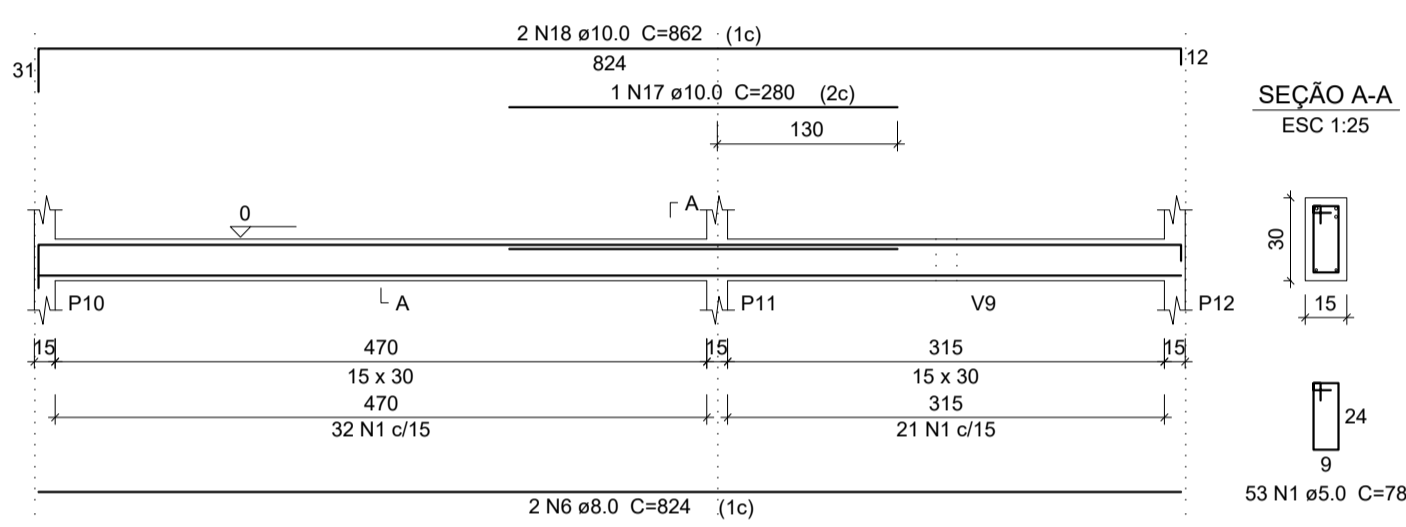


V6
ESC 1:50

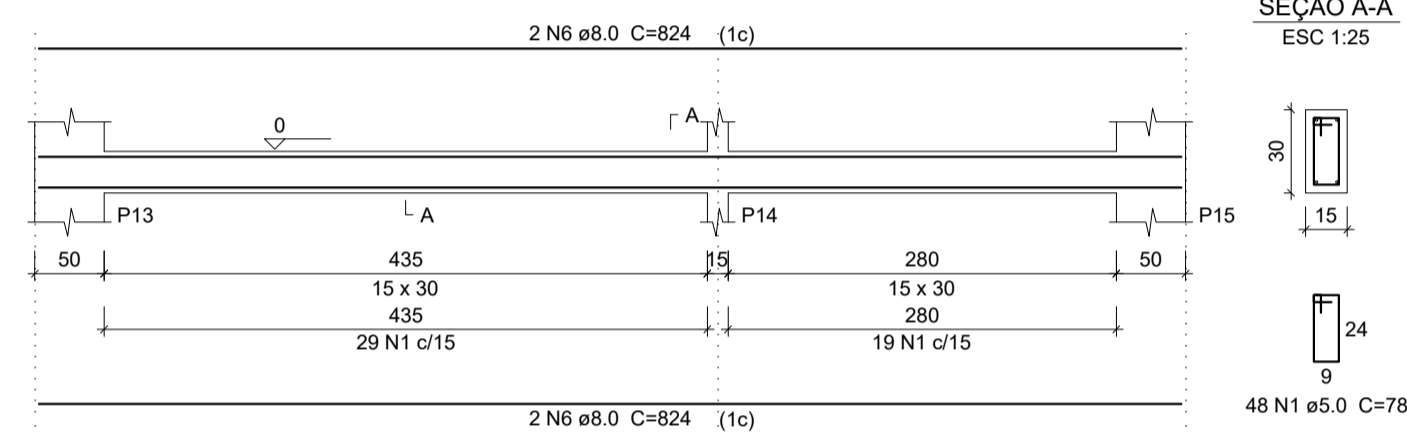


V7
ESC 1:50

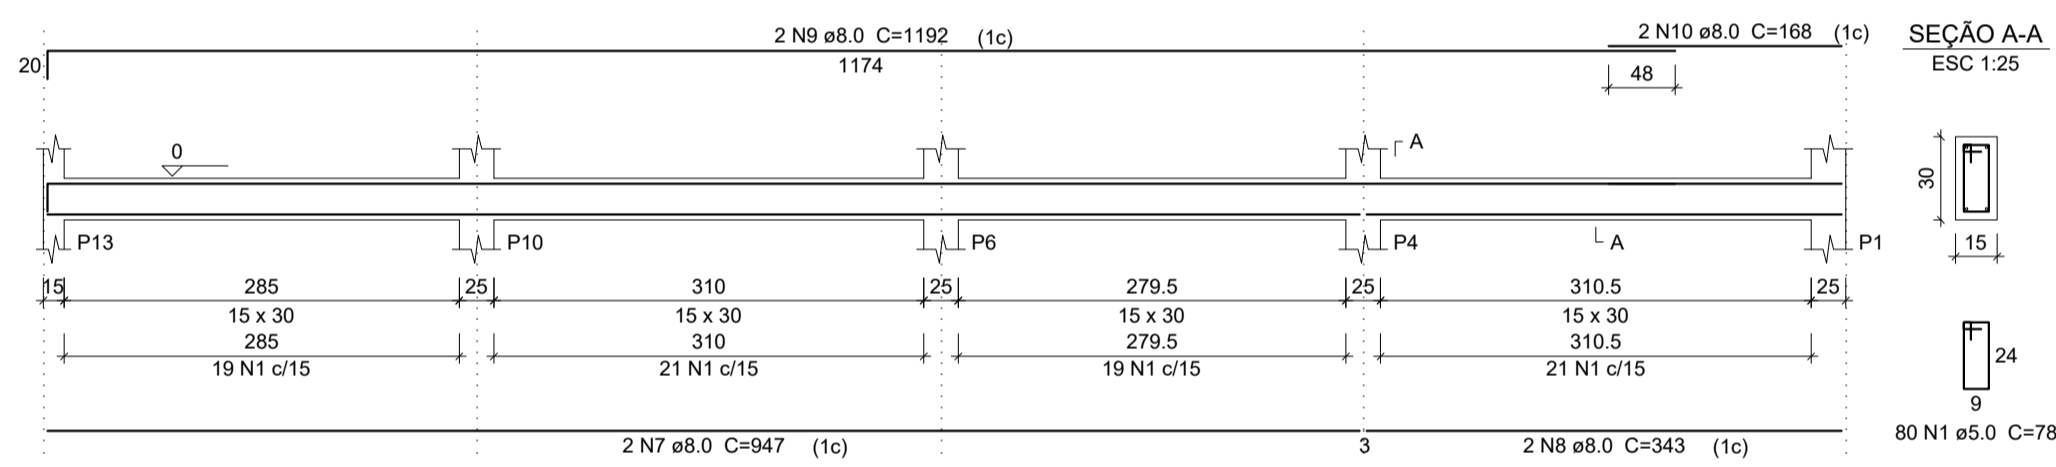


V8
ESC 1:50

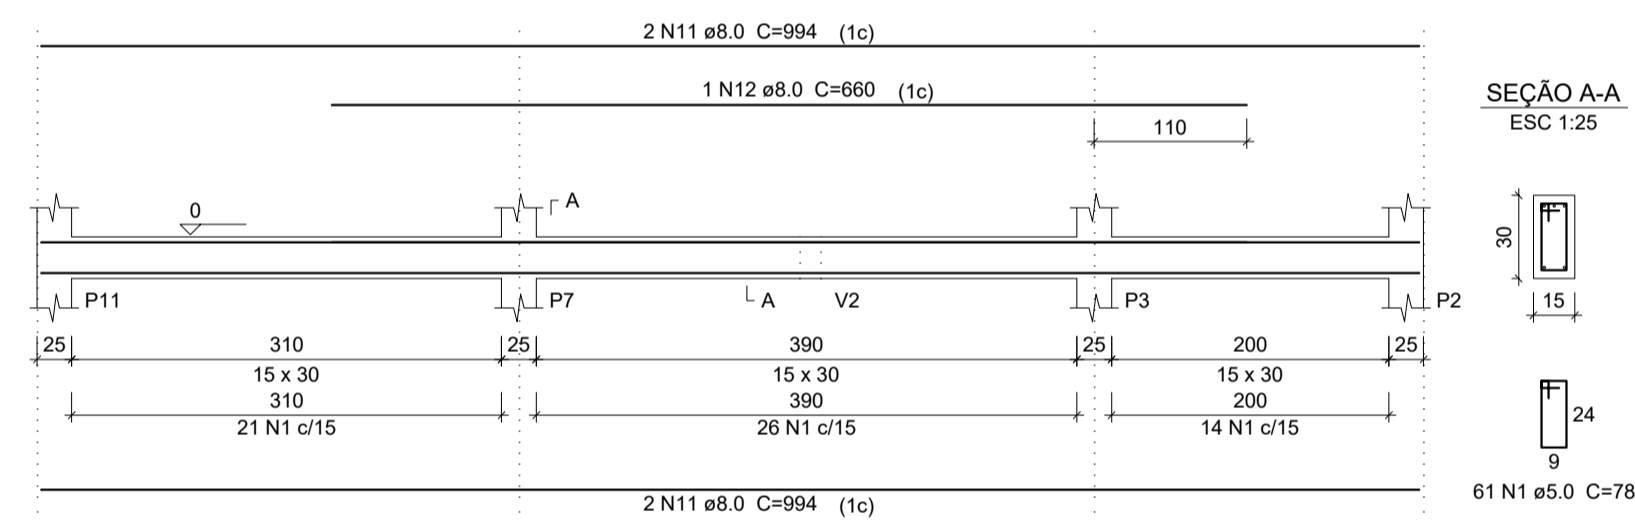

V9
ESC 1:50

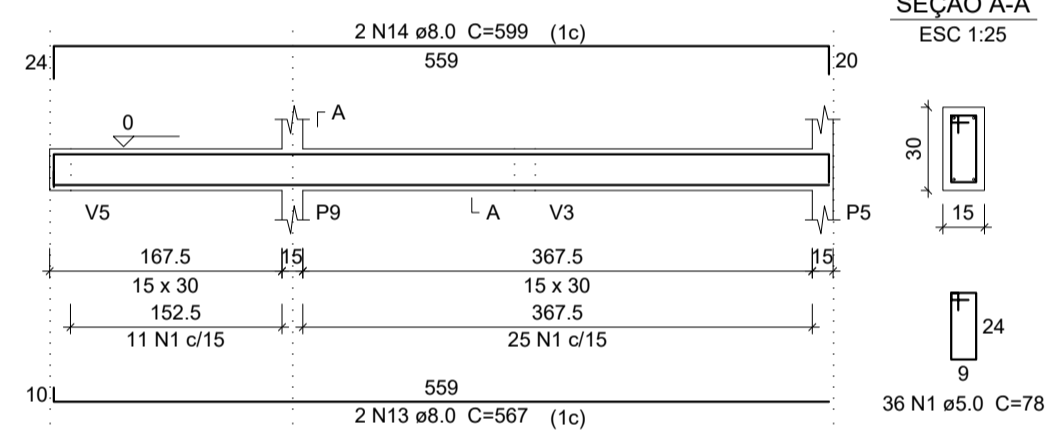

V10
ESC 1:50

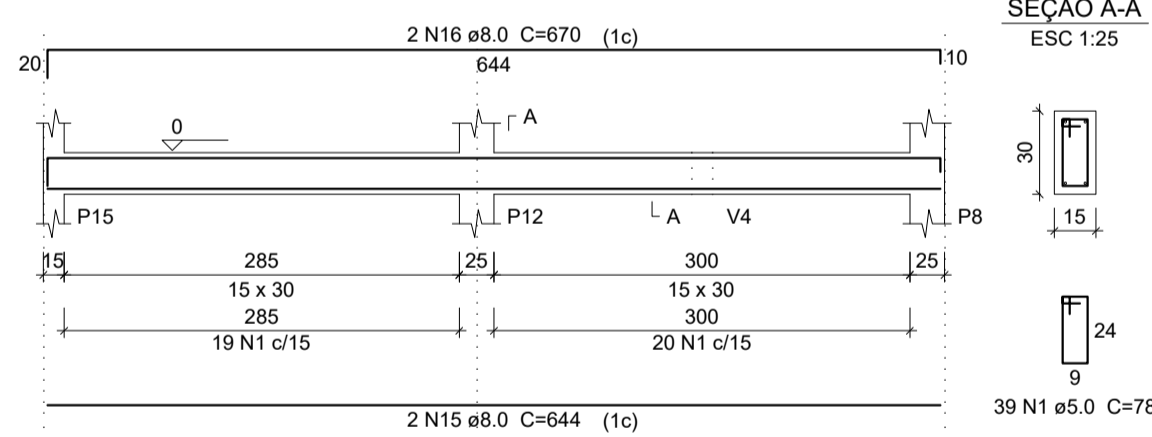

Relação do aço

ACO	N	DIAM	Q	UNIT (cm)	C.TOTAL (cm)
CA60	1	5.0	348	78	27144
CA50	2	8.0	2	339	678
	3	8.0	2	383	766
	4	8.0	2	182	364
	5	8.0	2	196	392
	6	8.0	6	824	4944
	7	8.0	2	947	1894
	8	8.0	2	343	686
	9	8.0	2	1192	2384
	10	8.0	2	168	336
	11	8.0	4	994	3976
	12	8.0	1	660	660
	13	8.0	2	567	1134
	14	8.0	2	599	1198
	15	8.0	2	644	1288
	16	8.0	2	670	1340
	17	10.0	1	280	280
	18	10.0	2	862	1724

Resumo do aço

ACO	DIAM	C.TOTAL (m)	PESO + 10% (kg)
CA50	8.0	220.4	95.7
CA60	10.0	20.1	13.6
CA60	5.0	271.5	46
PESO TOTAL			
CA50		109.3	
CA60		46	

Vol. de concreto total (C-25) = 2.56 m³
Área de forma total = 42.75 m²

DLFO	CREA
 PREFEITURA MUNICIPAL DE CONCEIÇÃO DO ARAGUAIA	
PROPRIETÁRIO:	PREFEITURA MUNICIPAL DE CONCEIÇÃO DO ARAGUAIA - PA
PROJETO:	MURO DO CEMITÉRIO
ENDEREÇO:	RUA NIQUEL - JARDIM ARAGUAIA, CONCEIÇÃO DO ARAGUAIA - PA
ÁREA TOTAL	48.283,14 m²
PROPRIETÁRIO	
RESPONSÁVEL TÉCNICO:	JONILSON CESAR DO NASCIMENTO SILVA
ART: Nº PA2022074304	CREARN: 151.172.773-0
OBSERVAÇÕES:	
FORMATO:	PROJETO ESTRUTURAL TERREO 2 CAPELA
REVISÃO:	ESCALA INDICADAS PRANCHAS: 05/05
	DATA EMISSÃO: AGOSTO DE 2021