



SEÇÃO 01 - LONGITUDINAL
- ESCALA: 1 / 125

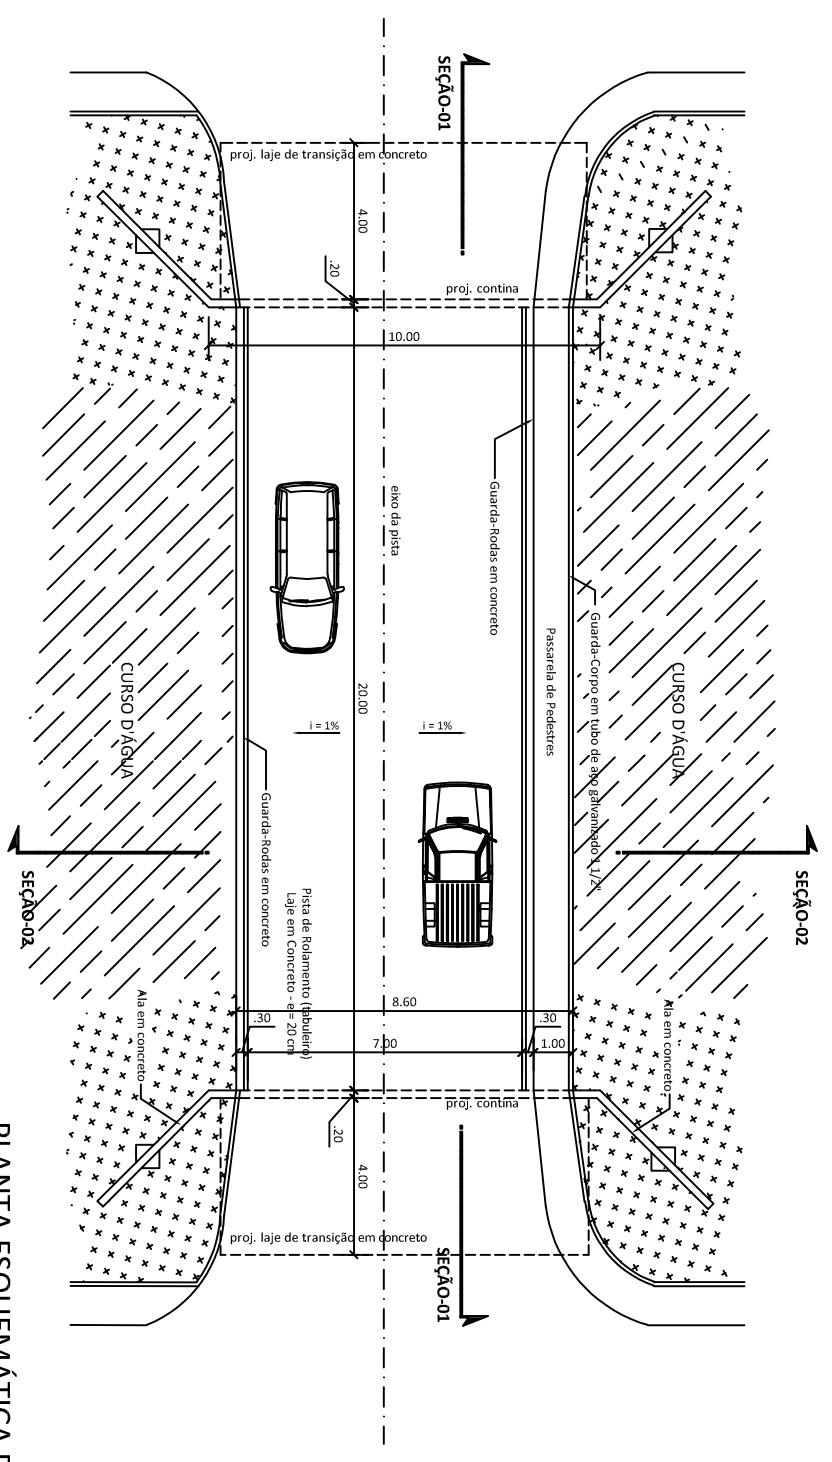


SEÇÃO 02 - TRANSVERSAL
- ESCALA: 1 / 125

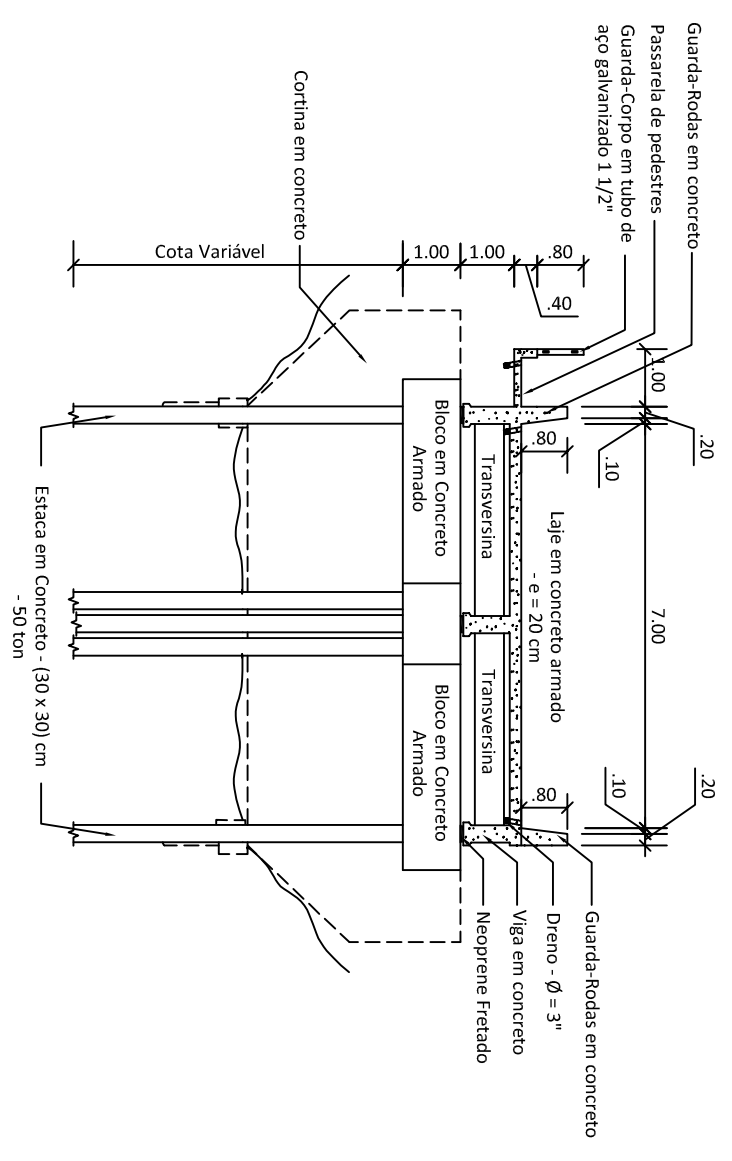

SEÇÃO 02 - TRANSVERSAL
- ESCALA: 1 / 125

PLANTA ESQUEMÁTICA DA PONTE

- ESCALA: 1 / 125

		<p>PREFEITURA MUNICIPAL DE CONCEIÇÃO DO ARAGUAIA</p>	
<p>PROJETO BÁSICO DE PONTE DE CONCRETO</p>		<p>COMPRIMENTO = 20,00 M</p>	
<p>CONTÍTUO</p>		<p>PLANTA ESQUEMÁTICA DA PONTE</p>	
<p>- SEÇÕES 01 E 02</p>		<p>LOCAL: PONTE SOBRE O IG. AÇAIZAL MUNICÍPIO DE CONCEIÇÃO DO ARAGUAIA PA-449 / 6º N.R.</p>	
<p>DIMENSÕES (20,00 x 8,60)m</p>	<p>DATA MAIO / 2022</p>	<p>ESCALA INDICADAS</p>	<p>FRANQUIA PONTE - 20,00 m ÚNICA</p>
<p>VERSÃO V-01</p>			