




SEÇÃO 01 - LONGITUDINAL
- ESCALA: 1 / 125

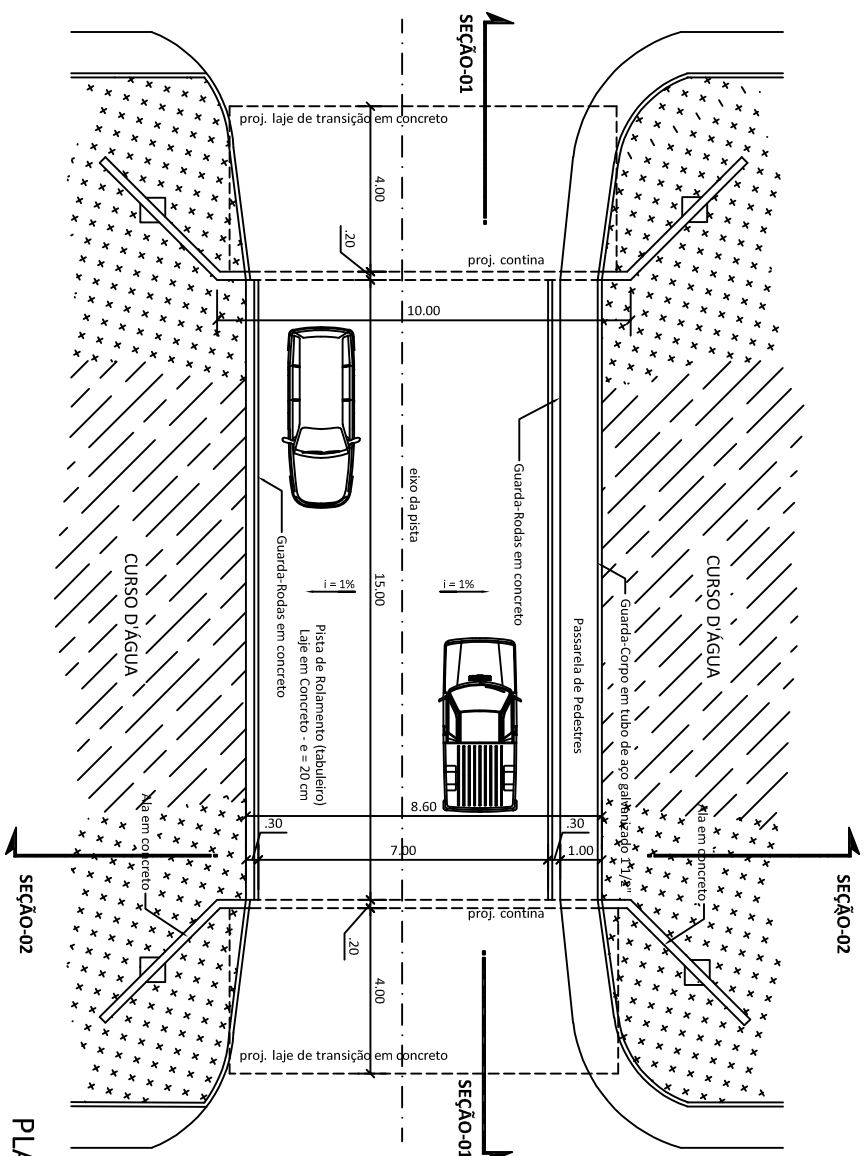

PLANTA ESQUEMÁTICA DA PONTE
- ESCALA: 1 / 125

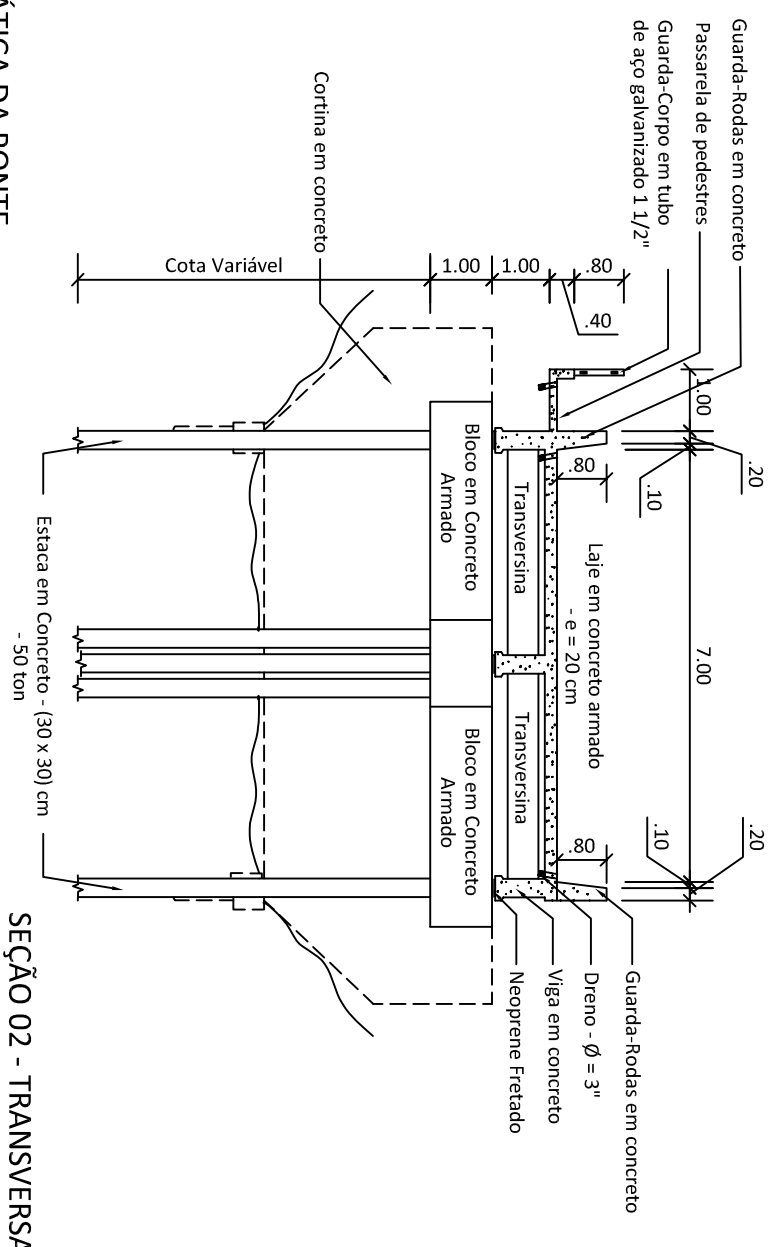

SEÇÃO 02 - TRANSVERSAL
- ESCALA: 1 / 125

		PREFEITURA MUNICIPAL DE CONCEIÇÃO DO ARAGUAIA	
		PROJETO BÁSICO DE PONTE DE CONCRETO	COMPRIMENTO = 15,00 M
DIMENSÕES (15,00 x 8,60)m		CONTEÚDO - PLANTA ESQUEMÁTICA DA PONTE - SEÇÕES 01 E 02	
DATA MAIO / 2022	VERSÃO V-01	LOCAL PONTE SOBRE O IG. FLORESTAL I MUNICÍPIO DE FLORESTA DO ARAGUAIA PA-449 / 6ª N.R.	ESCALA INDICADAS FRANÇA PONTE - 15,00 m ÚNICA