



SEÇÃO 01 - LONGITUDINAL
- ESCALA: 1 / 125

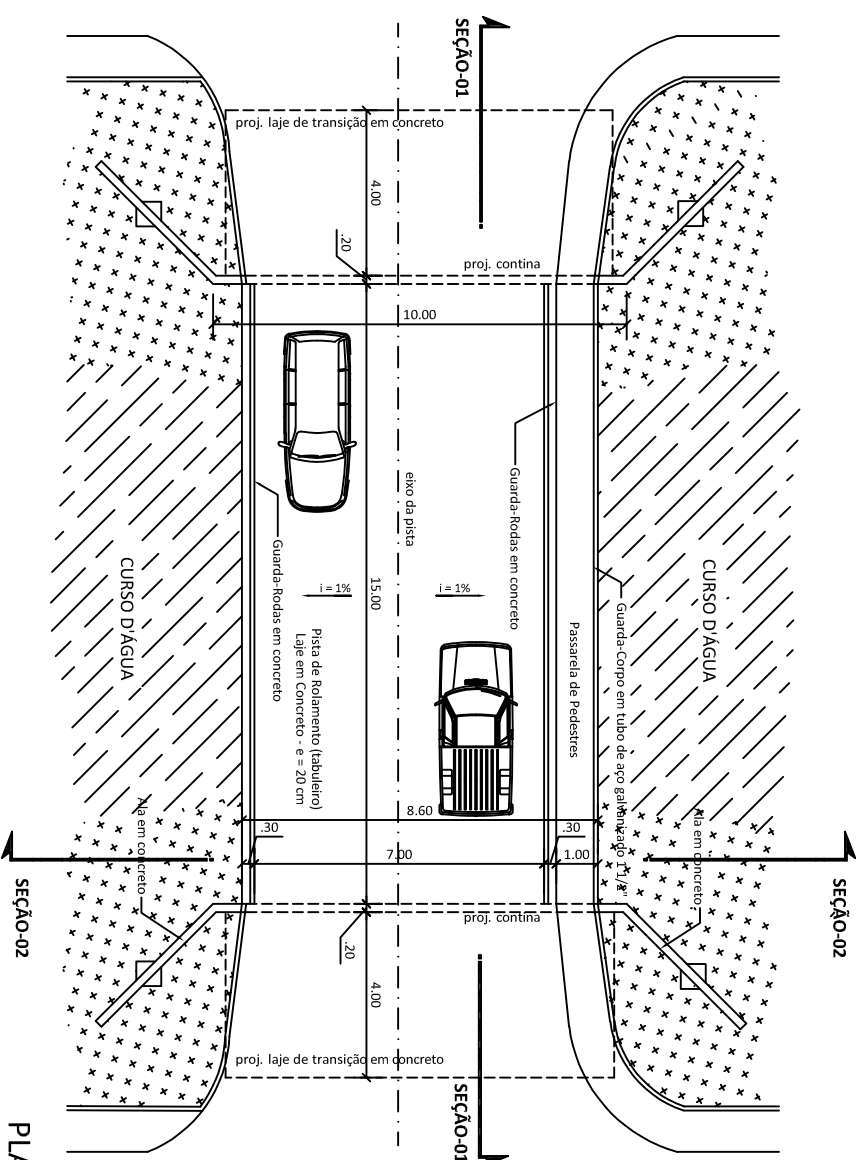


SEÇÃO 02 - TRANSVERSAL
- ESCALA: 1 / 125

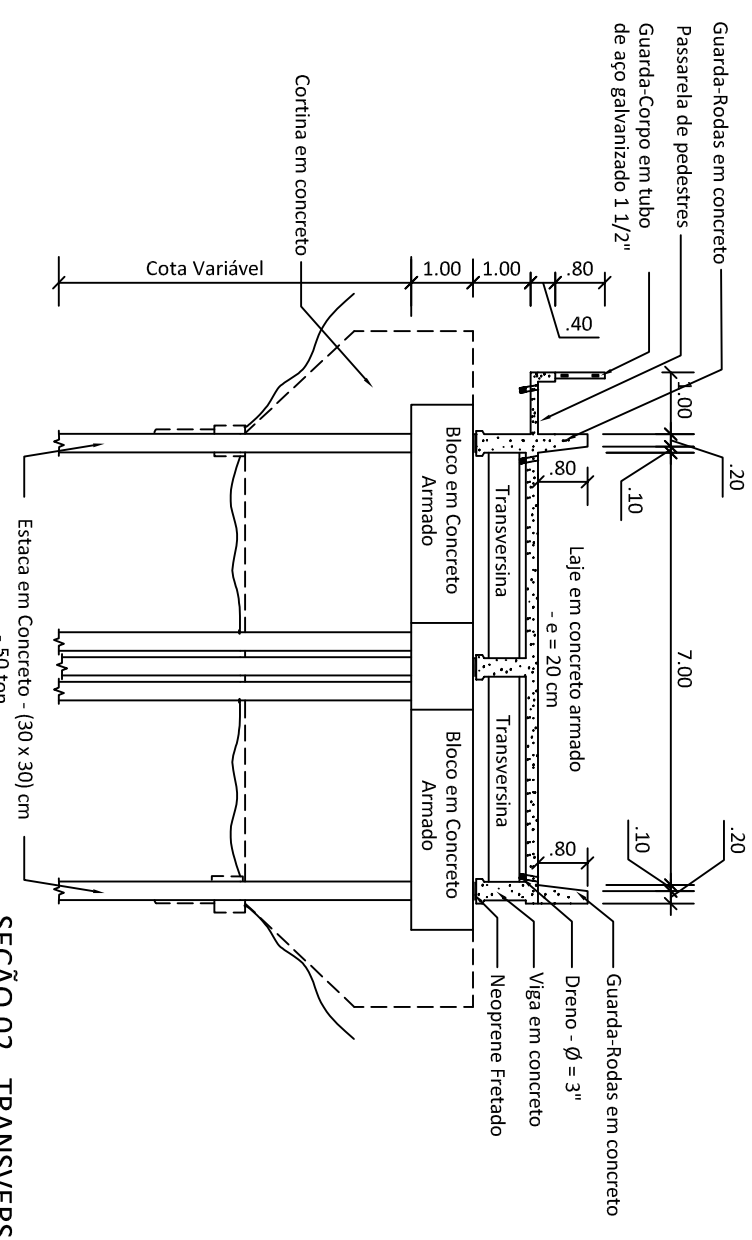

SEÇÃO 02 - TRANSVERSAL
- ESCALA: 1 / 125

PLANTA ESQUEMÁTICA DA PONTE
- ESCALA: 1 / 125

		PREFEITURA MUNICIPAL DE CONCEIÇÃO DO ARAGUAIA	
PROJETO BÁSICO DE PONTE DE CONCRETO		COMPRIMENTO = 15,00 M	
PLANTA ESQUEMÁTICA DA PONTE		SEÇÕES 01 E 02	
DIMENSÕES (15,00 x 8,60)m	CONTEÚDO	ESCALA	INDICADOS
DATA MAIO / 2022	LOCAL:	FRANQUIA	PONTE - 15,00 m
VERSÃO V-01	PONTE SOBRE O IG. GROTA DO OURO MUNICÍPIO DE CONCEIÇÃO DO ARAGUAIA PA-449 / 6ª N.R.	ÚNICA	